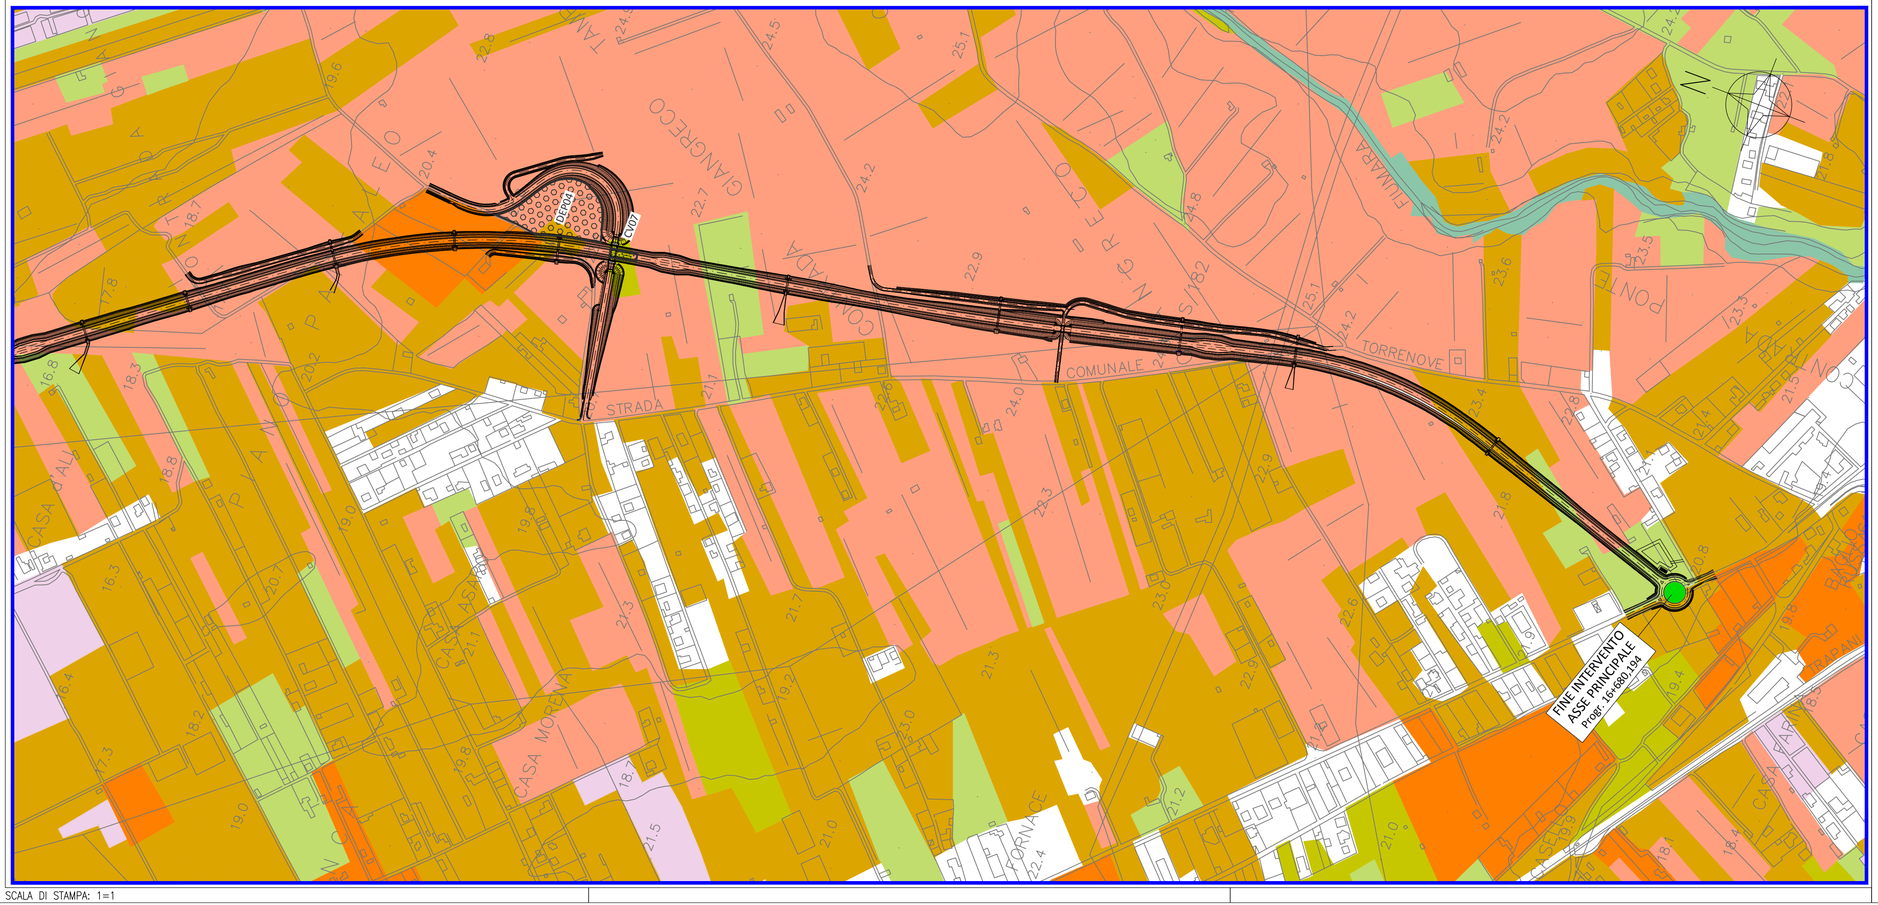

Legenda

- CBxx Campo base
- COxx Cantiere operativo
- DEPxx Area di deposito temporaneo
- ATxx Aree tecniche (svincoli, galleria artificiale, viadotto)
- DEP-CUxx Area cumuli
- CVxx Area tecnica - cavalcavia
- DEPxx Area di deposito temporaneo
- Riempimento con materiale proveniente dalle cave
- Confini Comunali

- Boschi e boscaglie ripariali
- Gariga
- Leccete termofile
- Macchia a lentisco
- Macchia termofila
- Praterie aride calcaree
- Pruneti
- Rimboschimenti a conifere
- Vegetazione degli ambienti umidi fluviali e lacustri (Canneti a fragmite)
- Vegetazione psammofila litorale (comunità erbacee delle dune)
- Seminativi
- Colture orto-floro-vivaistiche
- Eucalipteti impianti di eucalipti a uso produttivo e per alberature
- Frutteti
- Incolti
- Oliveti
- Vigneti
- Aree ruderali
- Aree verdi urbane

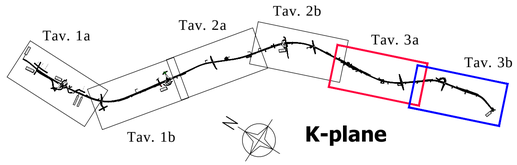

anas — Direzione Progettazione e Realizzazione Lavori

ITINERARIO TRAPANI - MAZARA DEL VALLO

VARIANTE ALLA S.S.115 "SUD OCCIDENTALE SICULA"
DALLO SVINCOLO "BIRGI" SULLA A29/DIR AL COLLEGAMENTO ALLA S.S. 115 AL KM 48+000

1° STRALCIO FUNZIONALE MARSALA SUD - MAZARA DEL VALLO

PROGETTO DEFINITIVO

COD. PA757

PROGETTAZIONE: ATI VIA - SERING - VDP - BRENG

RESPONSABILE DELL'INTEGRAZIONE DELLE PRESTAZIONI SPECIALISTICHE:
Ing. Antonio Scalamandrè
Ordine ing. di Frosinone n. 1063

PROGETTISTA SIA e AMBIENTE
Dott. Ing. Francesco Ventura Ordine Ing. Prov. Roma 14660
PROGETTISTA PUT
Dott. Geol. Enrico Curcuruto Ordine Geo. Regione Sicilia 966

GEOLOGO:
Dott. Flavio Capozucca
Ordine geologi del Lazio n. 1599

MANDATARIA: VIA INGEGNERIA
MANDANTI: SERING INGEGNERIA; VDP; BRENG BRIDGE ENGINEERING

COORDINATORE PER LA SICUREZZA IN FASE DI PROGETTAZIONE
Arch. Roberto Roggi

VISTO: IL RESP. DEL PROCEDIMENTO
Ing. Luigi Mupo

STUDIO DI IMPATTO AMBIENTALE

Analisi ambientale di base

Carta della vegetazione reale - Tav 3 di 3

CODICE PROGETTO (PROGETTO / LIV. PROG. / ANNO)	NOME FILE	REVISIONE	SCALA:
DPPA0757 D 22	T00IA44AMBCT03A CODICE ELAB. T00IA44AMBCT03	A	1:5.000

REV.	DESCRIZIONE	DATA	REDATTO	VERIFICATO	APPROVATO
D					
C					
B					
A	EMISSIONE	Gennaio 2022	Zenti	Ventura	Scalamandrè

SCALA DI STAMPA: 1=1