


BARRIERA INTEGRATA DETTAGLIO IN SEZIONE scala 1:20

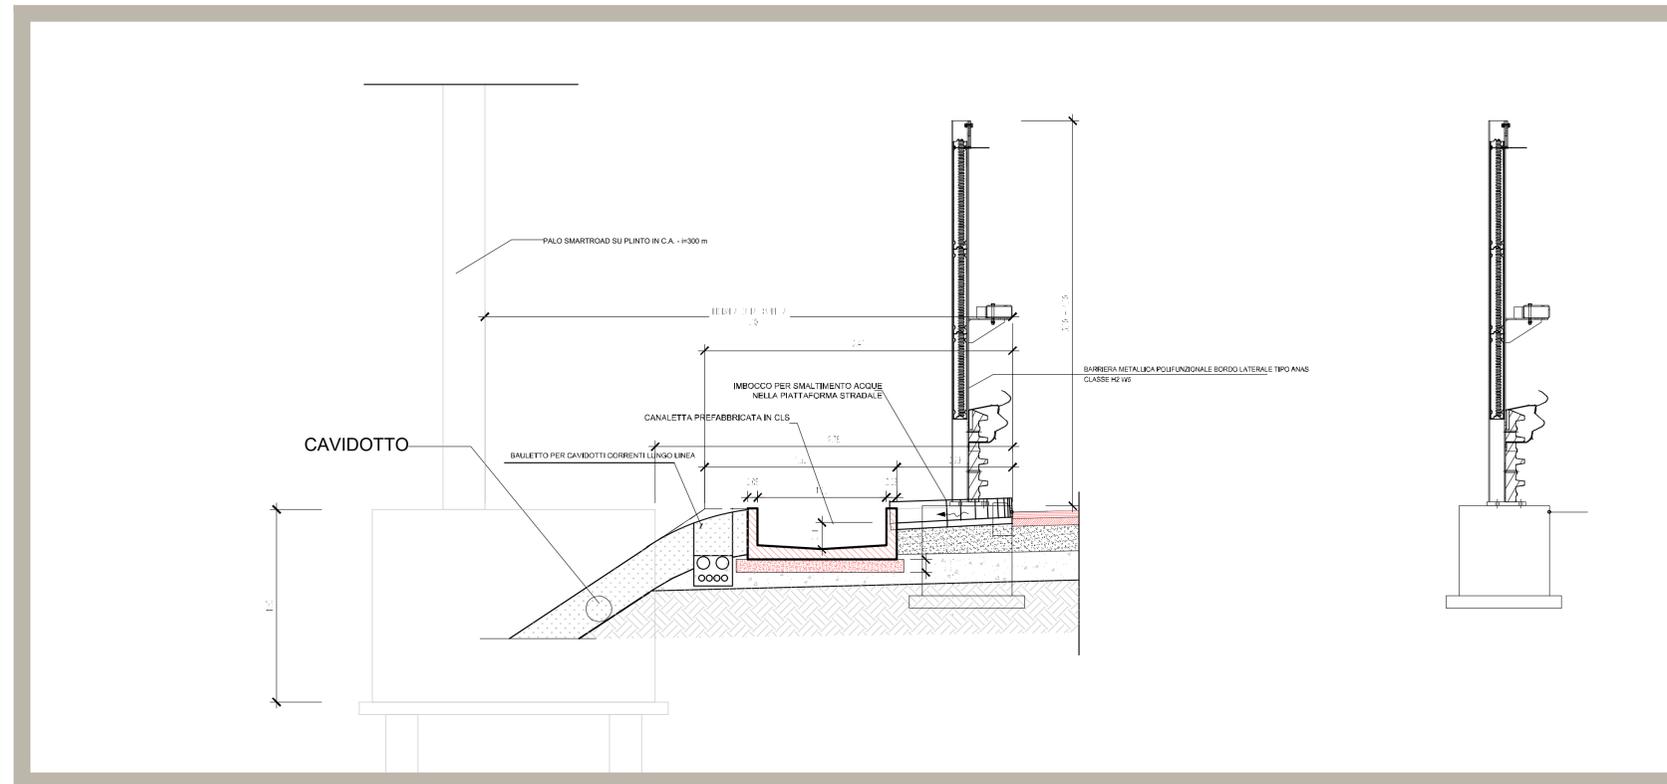

Legenda

PRESTAZIONI ACUSTICHE BARRIERE ANTIRUMORE INTEGRATE:

BARRIERA ANTIRUMORE OPACA


- CATEGORIA ISOLAMENTO ACUSTICO B3
- CATEGORIA ASSORBIMENTO ACUSTICO A3
- MATERIALE: PANNELLI IN ACCIAIO ZINCATI E VERNICIATI

BARRIERA ANTIRUMORE TRASPARENTE


- CATEGORIA ISOLAMENTO ACUSTICO B3
- MATERIALE: PANNELLI IN ACCIAIO ZINCATI E VERNICIATI + PANNELLI TRASPARENTI IN PMMA

N.B.:
Al solo fine di testimoniare la realizzabilità della installazione della barriera acustica, si riporta in questo elaborato una tipologia di barriera, senza che tuttavia l'individuazione dello specifico prodotto sia vincolante ai fini dell'appalto, potendosi installare prodotti che prestazionalmente rispondano ai requisiti richiesti.

BARRIERA INTEGRATA - TIPOLOGICO OPACO scala 1:20

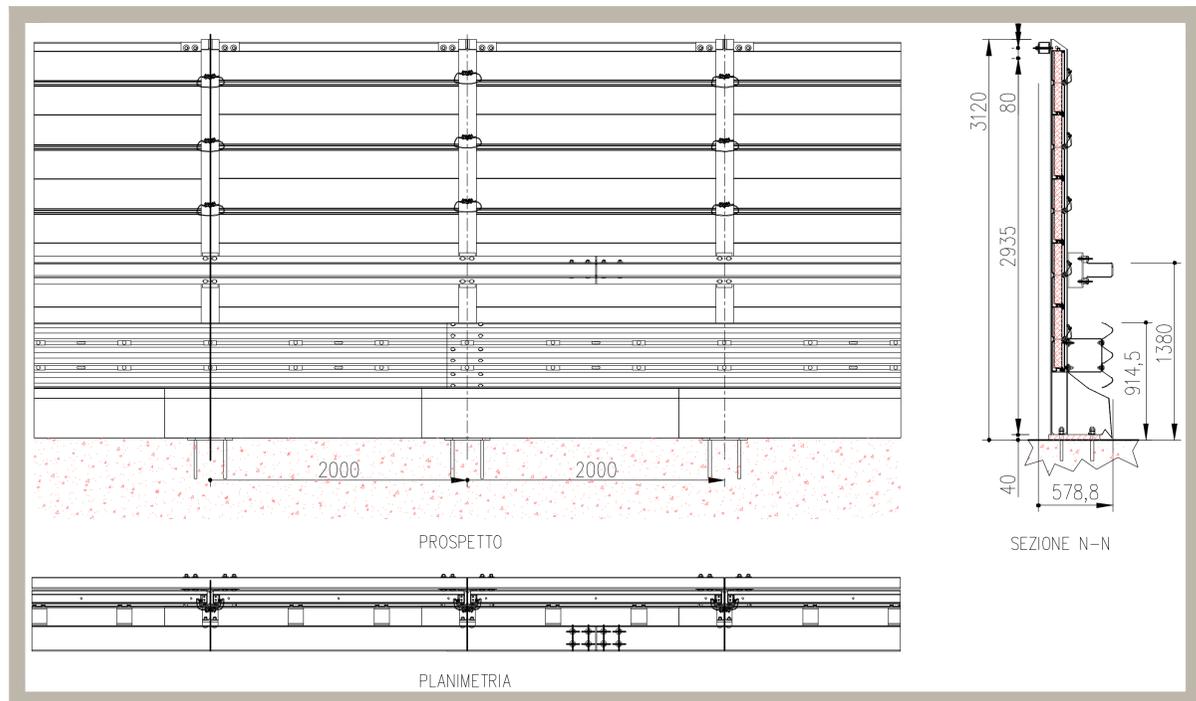

BARRIERA INTEGRATA - TIPOLOGICO TRASPARENTE scala 1:20

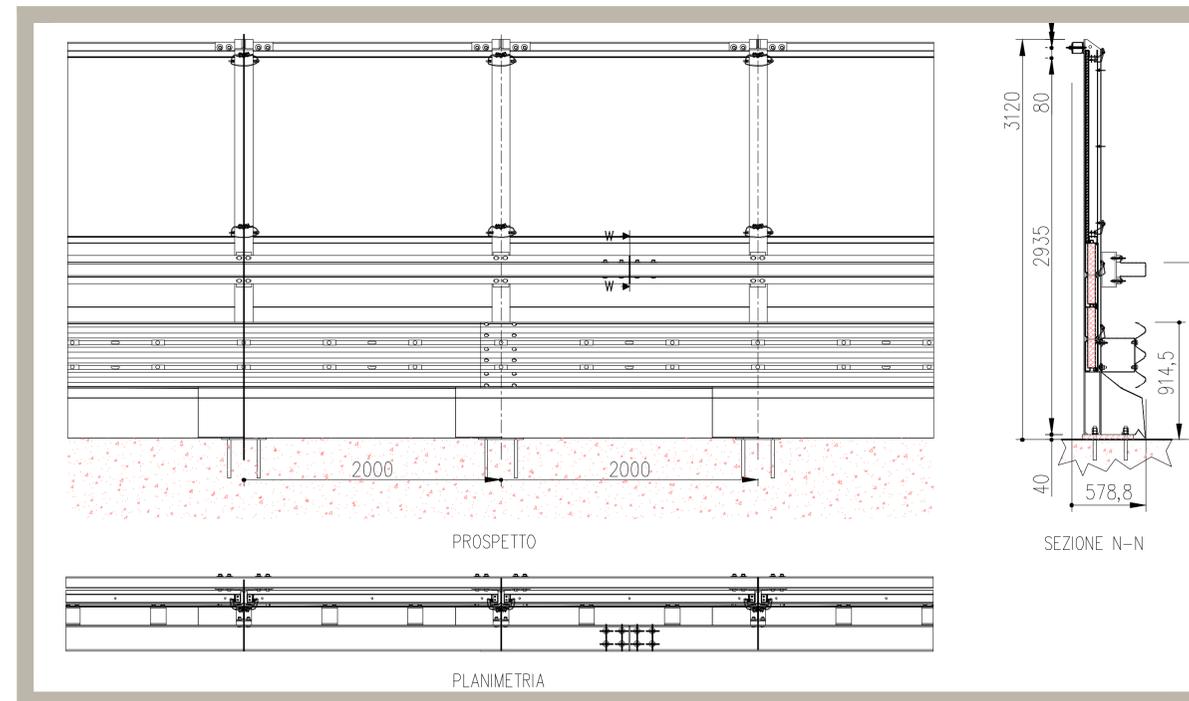

Direzione Progettazione e Realizzazione Lavori

ITINERARIO
TRAPANI - MAZARA DEL VALLO
VARIANTE ALLA S.S.115 "SUD OCCIDENTALE SICULA"
DALLO SVINCOLO "BIRGI" SULLA A29/DIR AL COLLEGAMENTO ALLA S.S. 115 AL KM 48+000
1° STRALCIO FUNZIONALE MARSALA SUD - MAZARA DEL VALLO

PROGETTO DEFINITIVO

COD. PA757

PROGETTAZIONE: AMVA - SERING - VDP - BRENG

RESPONSABILE DELL'INTEGRAZIONE DELLE PRESTAZIONI SPECIALISTICHE:
Ing. Antonio Scialomandrè
Ordine ing. di Professione n. 1063

PROGETTISTA SIA e AMBIENTE
Dott. Ing. Francesco Ventura Ordine Ing. Prov. Roma 14680
PROGETTISTA PUT
Dott. Geol. Enrico Curcuruto Ordine Geo. Regione Sicilia 966

GEOLOGO:
Dott. Flavio Capasucco
Ordine geologi del Lazio n. 1599



COORDINATORE PER LA SICUREZZA IN FASE DI PROGETTAZIONE
Arch. Roberto Roggi



VISTO: IL RESP. DEL PROCEDIMENTO
Ing. Luigi Mupo

STUDIO IMPATTO AMBIENTALE
Analisi ambientale di base
Tipologico degli interventi di mitigazione acustica

CODICE PROGETTO		NOME FILE		REVISIONE	SCALA:
PROGETTO	LIV. PRG. ANNO	T00IA45AMBDC01_A		A	1:25
DPPA0757 D 22		CODICE ELAB. T00IA45AMBDC01			
D					
C					
B					
A	EMISSIONE	Genno 2022	Del Buono	Ventura	Scialomandrè
REV.	DESCRIZIONE	DATA	REDATTO	VERIFICATO	APPROVATO