

Legenda

	CBxx Campo base		DEP-CUxx Area cumuli
	COxx Cantiere operativo		CVxx Area tecnica - cavalcavia
	DEPxx Area di deposito temporaneo		DEPxx Area di deposito temporaneo
	ATxx Aree tecniche (svincoli, galleria artificiale, viadotto)		Riempimento con materiale proveniente dalle cave

Confini Comunali


Paesaggio di pianura

Paesaggio delle incisioni fluviali

Paesaggio delle aree estrattive

Paesaggio delle aree costiere

Viste morfologiche del paesaggio

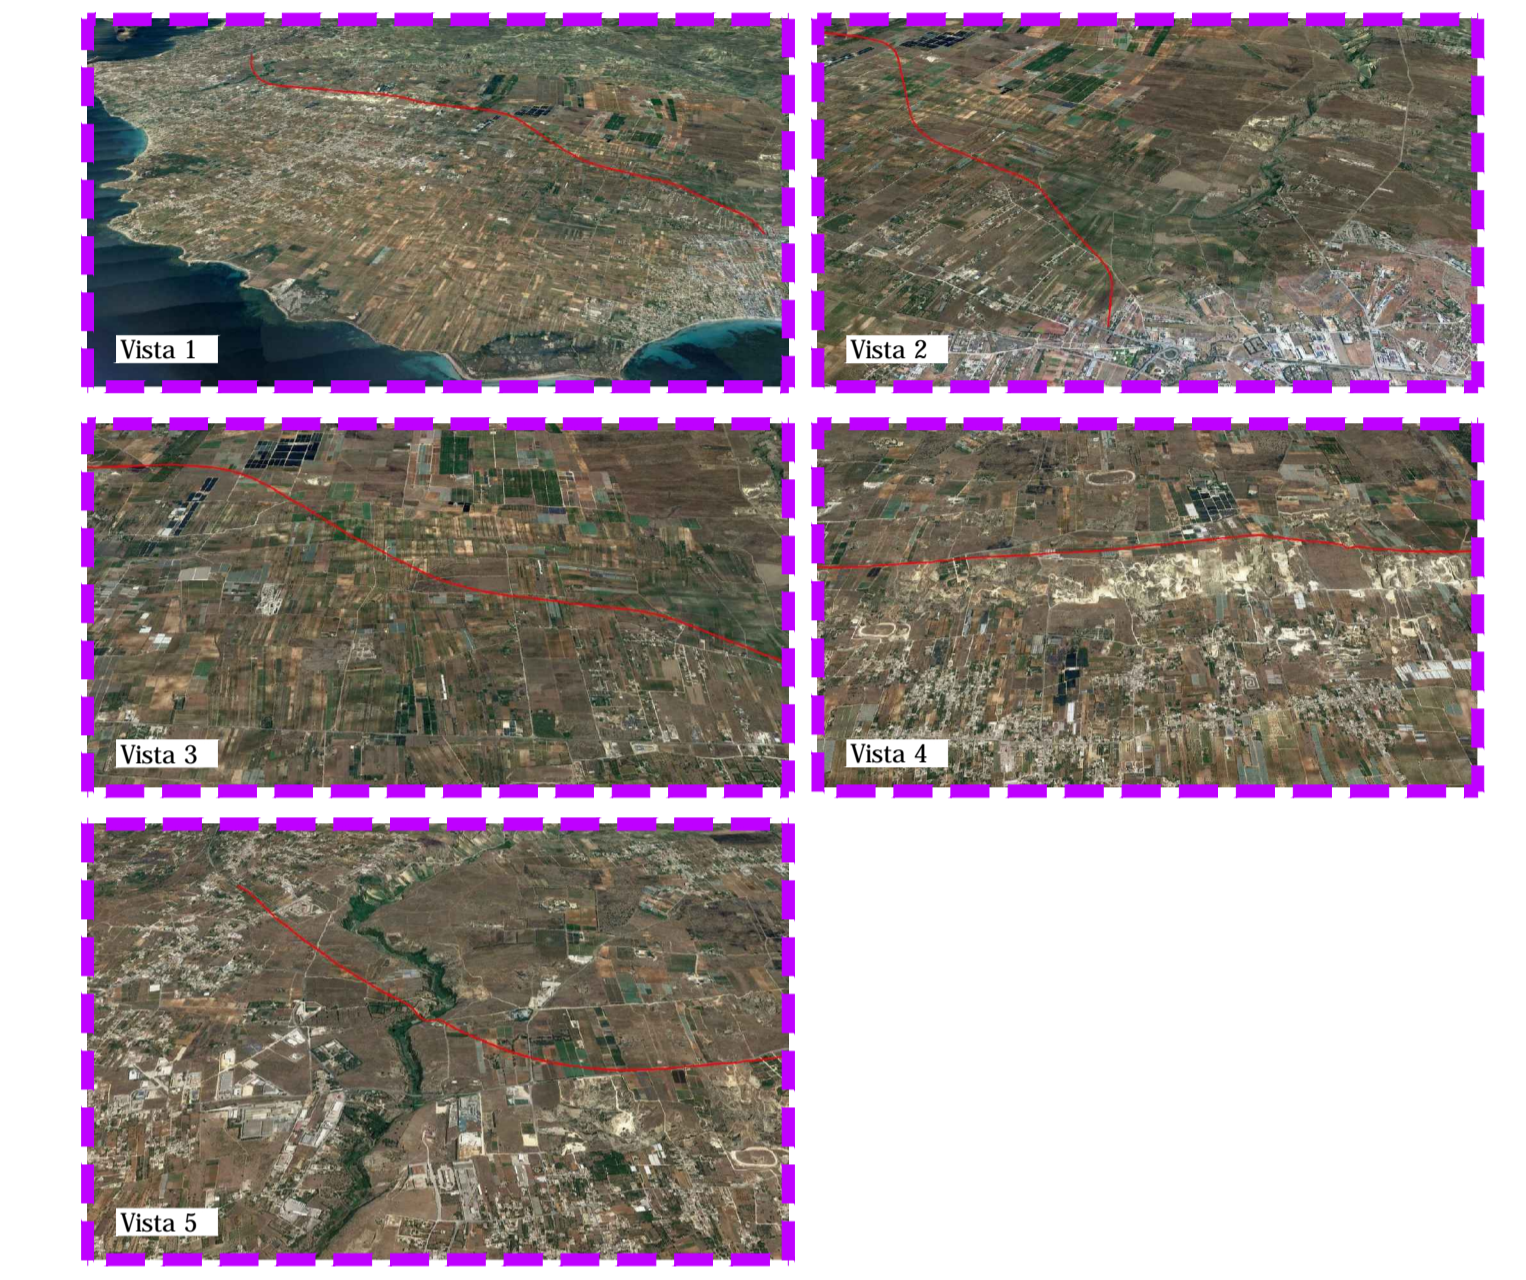

Direzione Progettazione e Realizzazione Lavori

ITINERARIO TRAPANI - MAZARA DEL VALLO

VARIANTE ALLA S.S.115 "SUD OCCIDENTALE SICULA"
DALLO SVINCOLO "BIRGI" SULLA A29/DIR AL COLLEGAMENTO ALLA S.S. 115 AL KM 48+000
1° STRALCIO FUNZIONALE MARSALA SUD - MAZARA DEL VALLO

PROGETTO DEFINITIVO COD. PA757

PROGETTAZIONE: ATI VIA - SERING - VDP - BRENG

<p>RESPONSABILE DELL'INTEGRAZIONE DELLE PRESTAZIONI SPECIALISTICHE: Ing. Antonio Scalamanfrè Ordine ing. di Frosinone n. 1063</p> <p>GEOLOGO: Dott. Flavio Capozucca Ordine geologi del Lazio n. 1599</p> <p>COORDINATORE PER LA SICUREZZA IN FASE DI PROGETTAZIONE Arch. Roberto Roggi</p> <p>VISTO: IL RESP. DEL PROCEDIMENTO Ing. Luigi Mupo</p>	<p>PROGETTISTA SIA e AMBIENTE Dott. Ing. Francesco Ventura Ordine Ing. Prov. Roma 14660</p> <p>PROGETTISTA PUT Dott. Geol. Enrico Curcuruto Ordine Geo. Regione Sicilia 966</p> <p>MANDATARIA:</p> <div style="display: flex; justify-content: space-around;"> <div style="text-align: center;"> VIA INGEGNERIA </div> <div style="text-align: center;"> SERING INGEGNERIA </div> </div> <p>MANDANTI:</p> <div style="display: flex; justify-content: space-around;"> <div style="text-align: center;"> vdp </div> <div style="text-align: center;"> BRENG BRIDGE ENGINEERING </div> </div>
---	---

STUDIO DI IMPATTO AMBIENTALE

Paesaggio
Morfologia del paesaggio

CODICE PROGETTO	NOME FILE	REVISIONE	SCALA:
PROGETTO	T00IA46AMBCT03A		
LIV. PROG. ANNO	CODICE ELAB.		
D P P P A 0 7 5 7 D 2 2	T 0 0 I A 4 6 A M B C T 0 3	A	1:25.000
D			
C			
B			
A	EMISSIONE	Gennaio 2022	Zenti Ventura Scalamanfrè
REV.	DESCRIZIONE	DATA	REDATTO VERIFICATO APPROVATO