




Individuazione su CTR delle linee di sezione

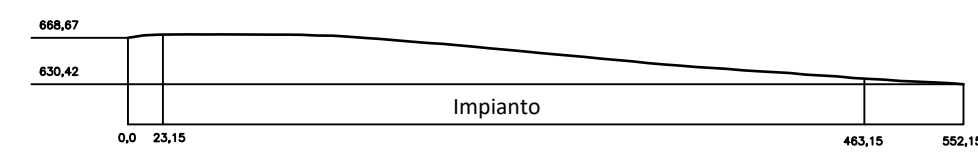


Profilo 1

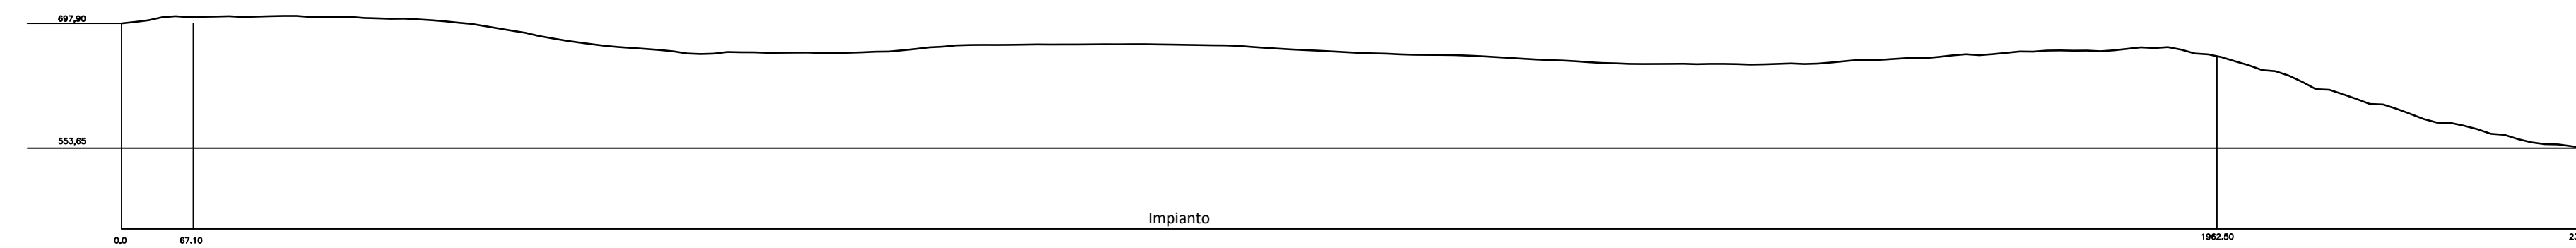


Profilo 7

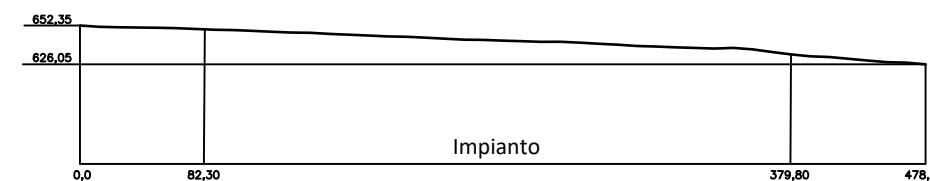


Profilo 2

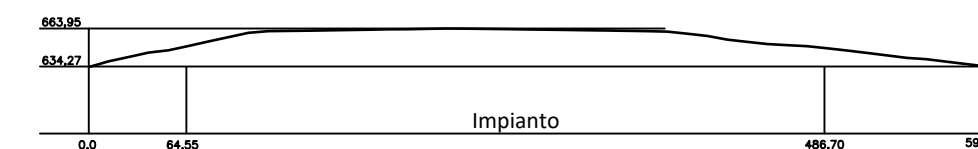


Profilo 6

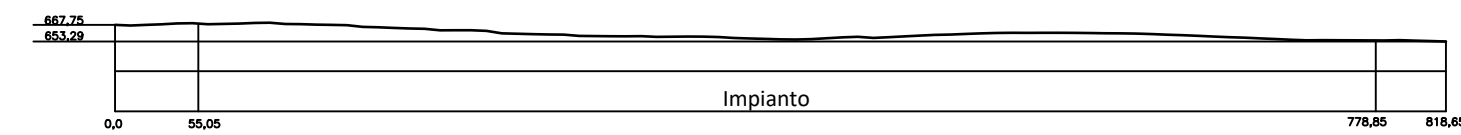


Profilo 3

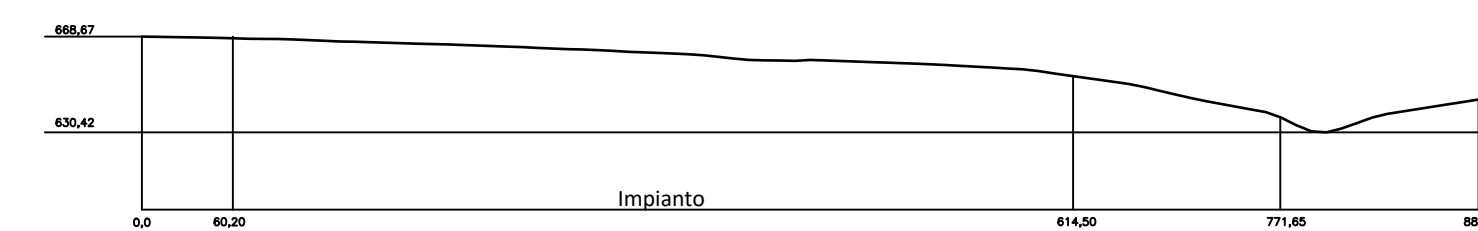

Profilo 5

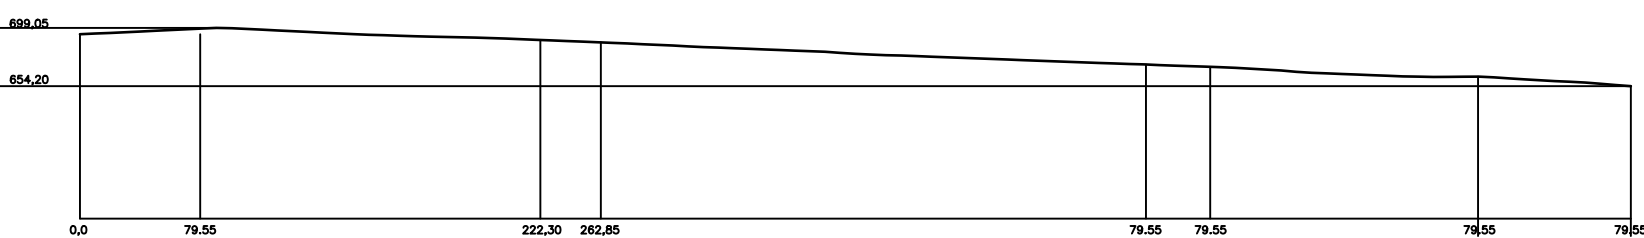

Profilo 4

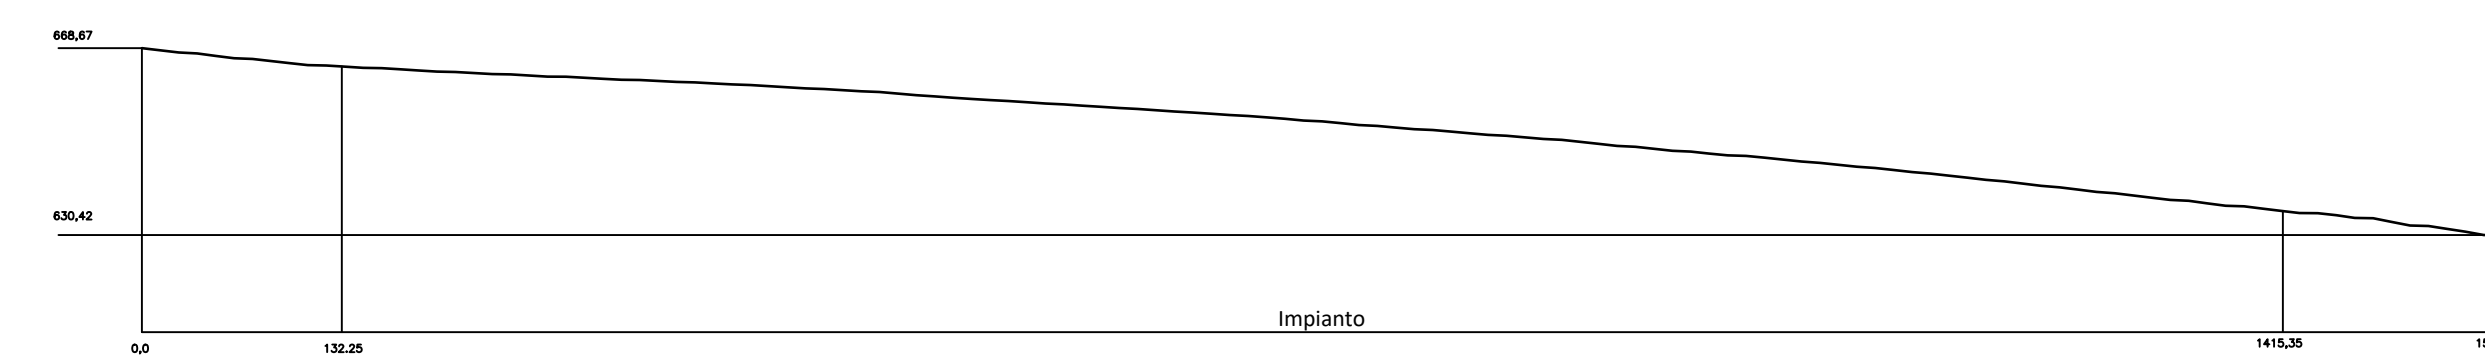

Profilo 8



Comune di Vizzini (CT)



Progetto per la realizzazione di un Impianto Agrovoltaiico della potenza di 150 MW e relative opere connesse nel Comune di Vizzini (CT), C.da Santa Domenica

PROGETTAZIONE DEFINITIVA

Proponente:
1-4-9 Invest Sicily P4 Dev S.r.l.
Vicolo Guamer, 9 - 39100 Bolzano Messina
C.F.P. IVA n. 06775290825 - Numero REA: 62-233961
DCC: 1 - 4 - Invest Sicily P4 Dev S.r.l.
Tel: +39 0471 067150



Progettazione:
Verde Ambiente Sicilia s.r.l.s.
90123 Palermo, via Serraglio Vecchio n. 28
C.F.P. IVA n. 06775290825
email: verdeambienteitalia@gmail.com - PEC: verdeambienteitalia@pec.it



Consulenti:

Titolo: **Sezioni e profili altimetrici dello stato attuale**
1:10.000

Tavola:

PROG_11

CODICE identificativo : RS06EPD0011A0