

Individuazione su CTR delle linee di sezione



Regione Sicilia

Comune di Vizzini (CT)



Progetto per la realizzazione di un Impianto Agrovoltaiico della potenza di 150 MW e relative opere connesse nel Comune di Vizzini (CT), C.da Santa Domenica

PROGETTAZIONE DEFINITIVA

Proponente:

1-4-9 Invest Sicily P4 Dev S.r.l.
 Vicolo Gurner, 9 - 39100 Bolzano Messina
 C.F. e P.Iva: 03122340213 - Numero REA: BZ-233961
 pec: 1_4_9investsicilyp4dev@legalmail.it
 Tel: +39 0471 067150



1-4-9 Invest Sicily P4 Dev S.r.l.

Progettazione:

Verde Ambiente Sicilia s.r.l.s.
 90123 Palermo, via Serraglio Vecchio n. 28
 C.F./P.IVA n. 06775290825
 email: verdeambientesicilia@gmail.com - PEC: verdeambientesicilia@pec.it




Consulenti:

Titolo: **Sezioni e profili altimetrici dello stato di progetto**
1:10.000


Tavola:

PROG_12


CODICE identificativo : RS06EPD0012A0

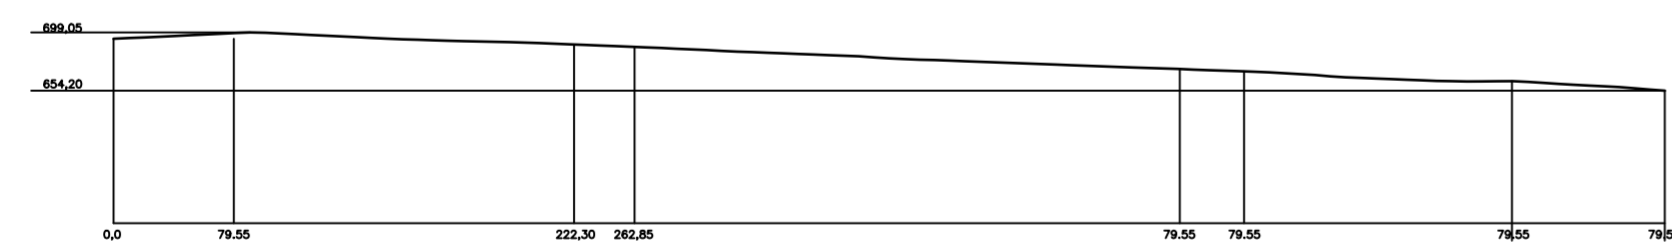


Profilo 4 attuale

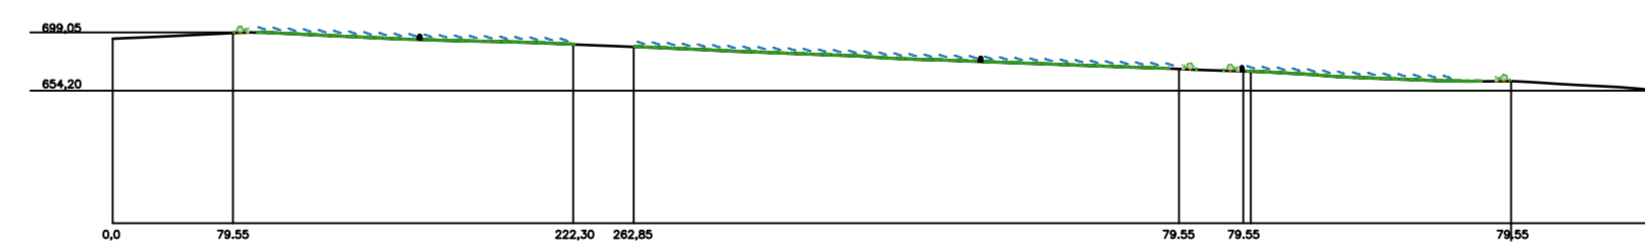

Profilo 4 di progetto

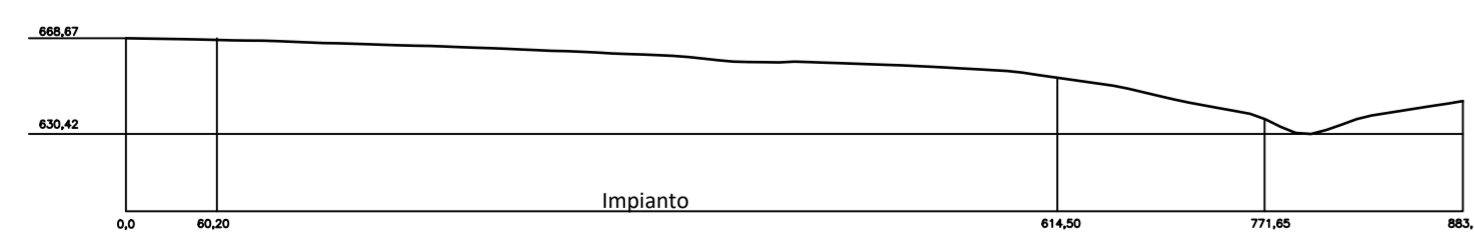

Profilo 5 attuale

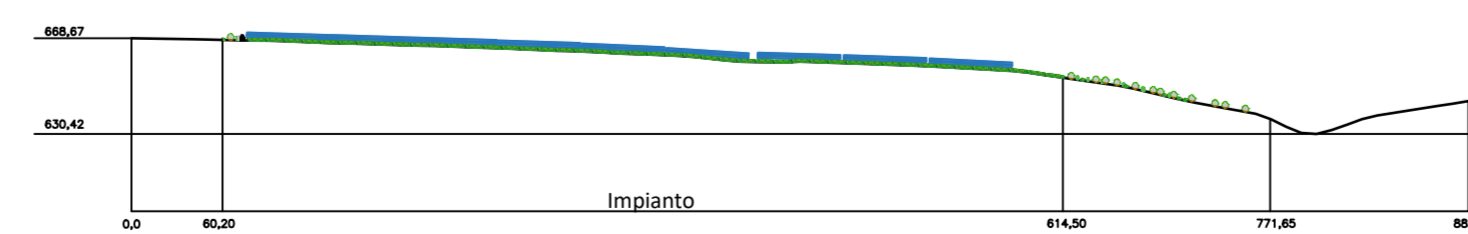

Profilo 5 di progetto