

Foglio 7

118

108

22

CABINA DI CONSEGNA UTENTE 201800449


CABINA DI CONSEGNA UTENTE 201800521

CAVO AT INTERRATO


INGOMBRO OPERE TERNA

STAZIONE RTN "VIZZINI"


STALLO RTN

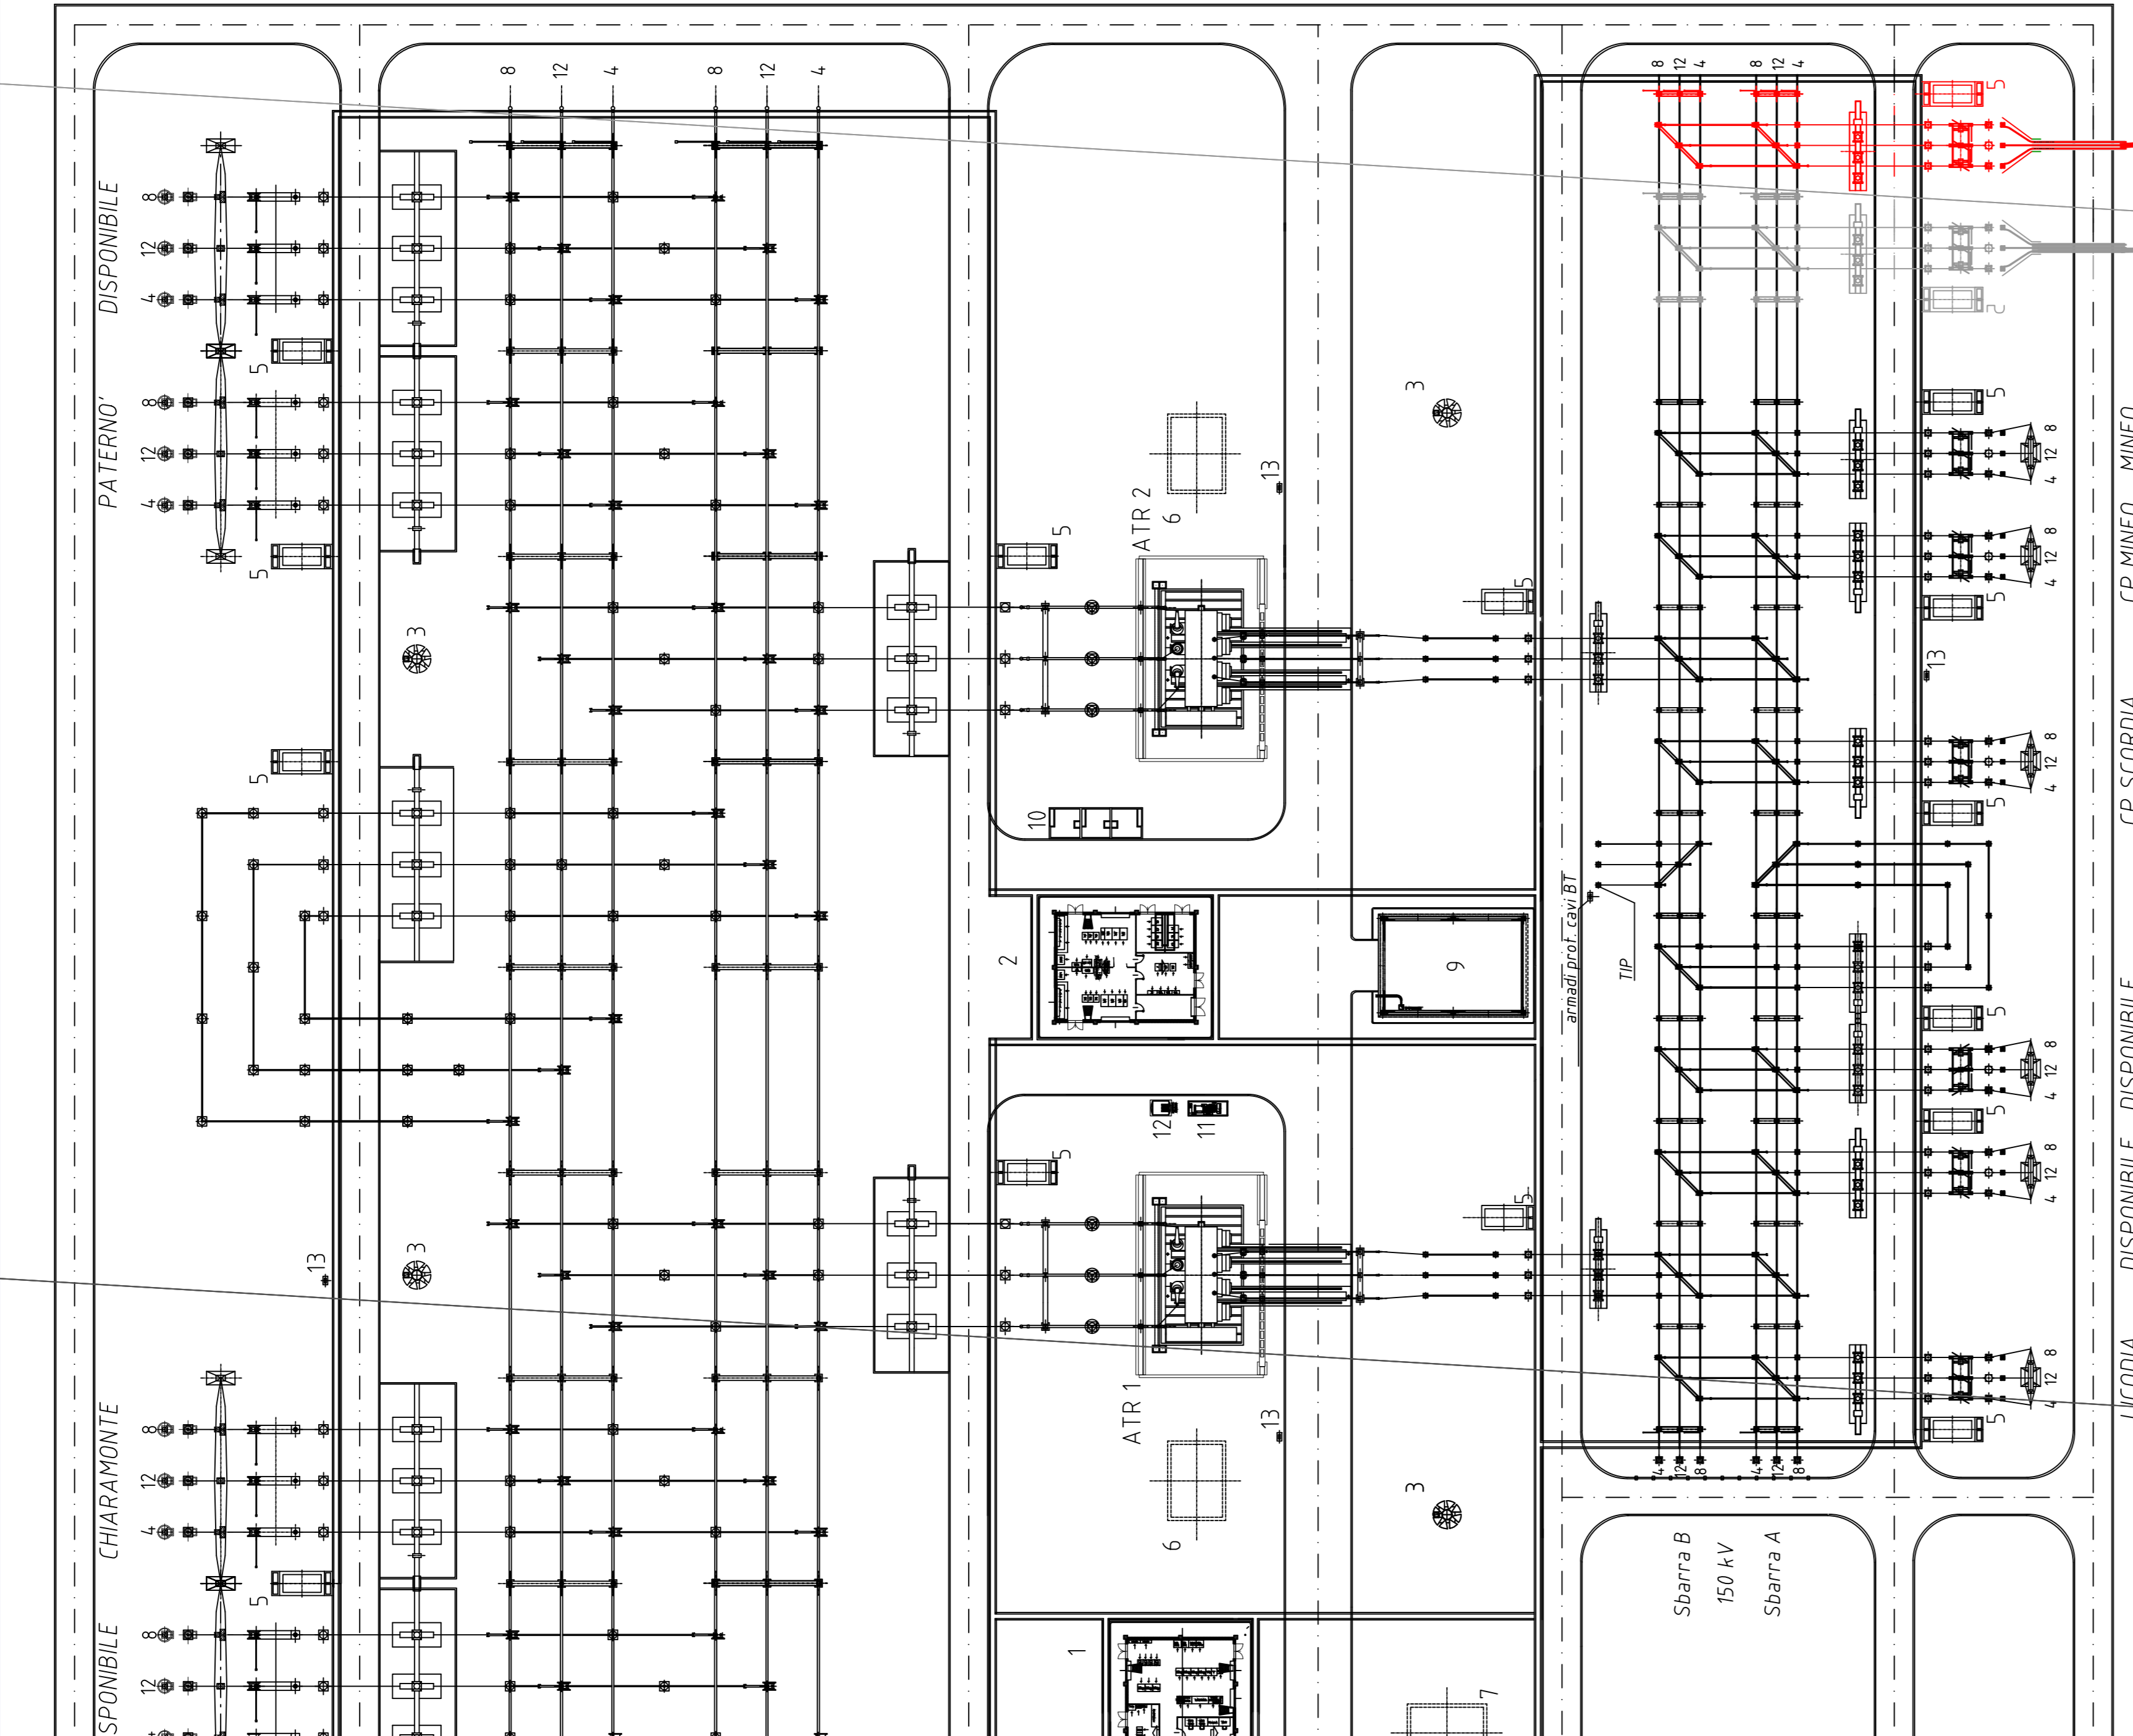




PLANIMETRIA CABINA DI CONSEGNA UTENTE scala 1:200

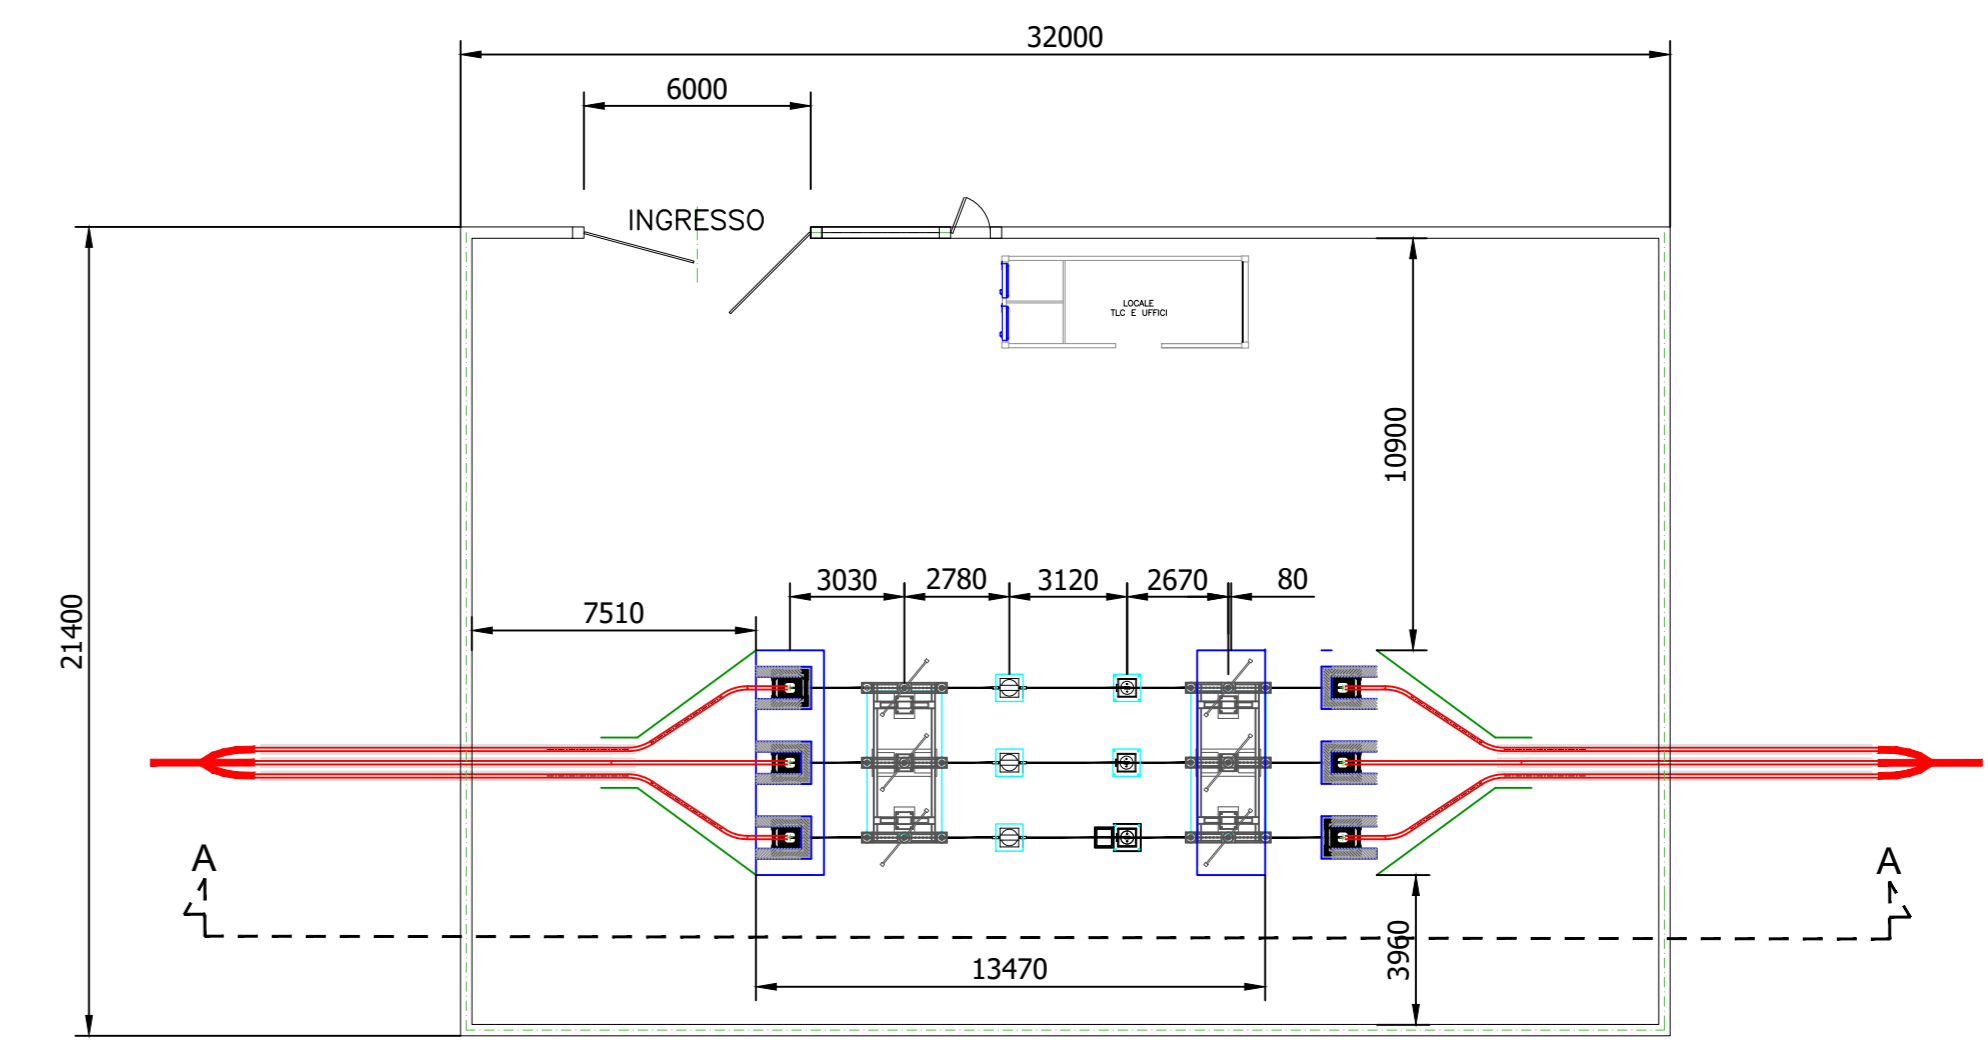

SEZIONE A-A

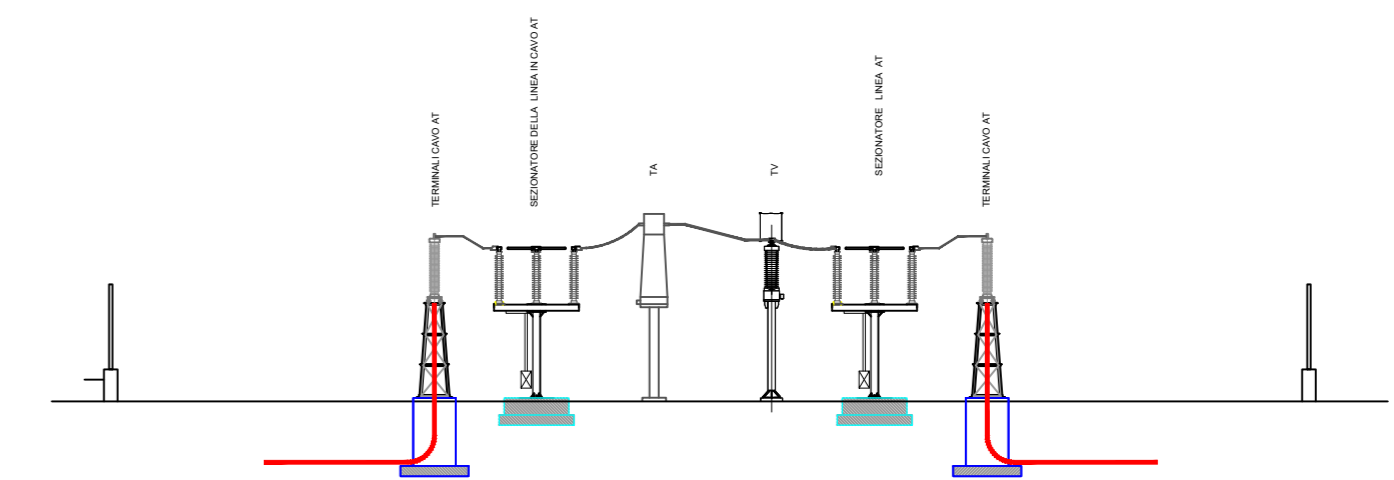

PLANIMETRIA STALLO RTN scala 1:200

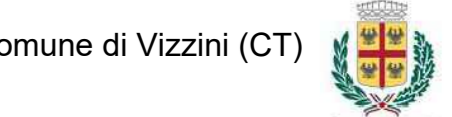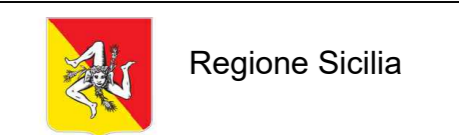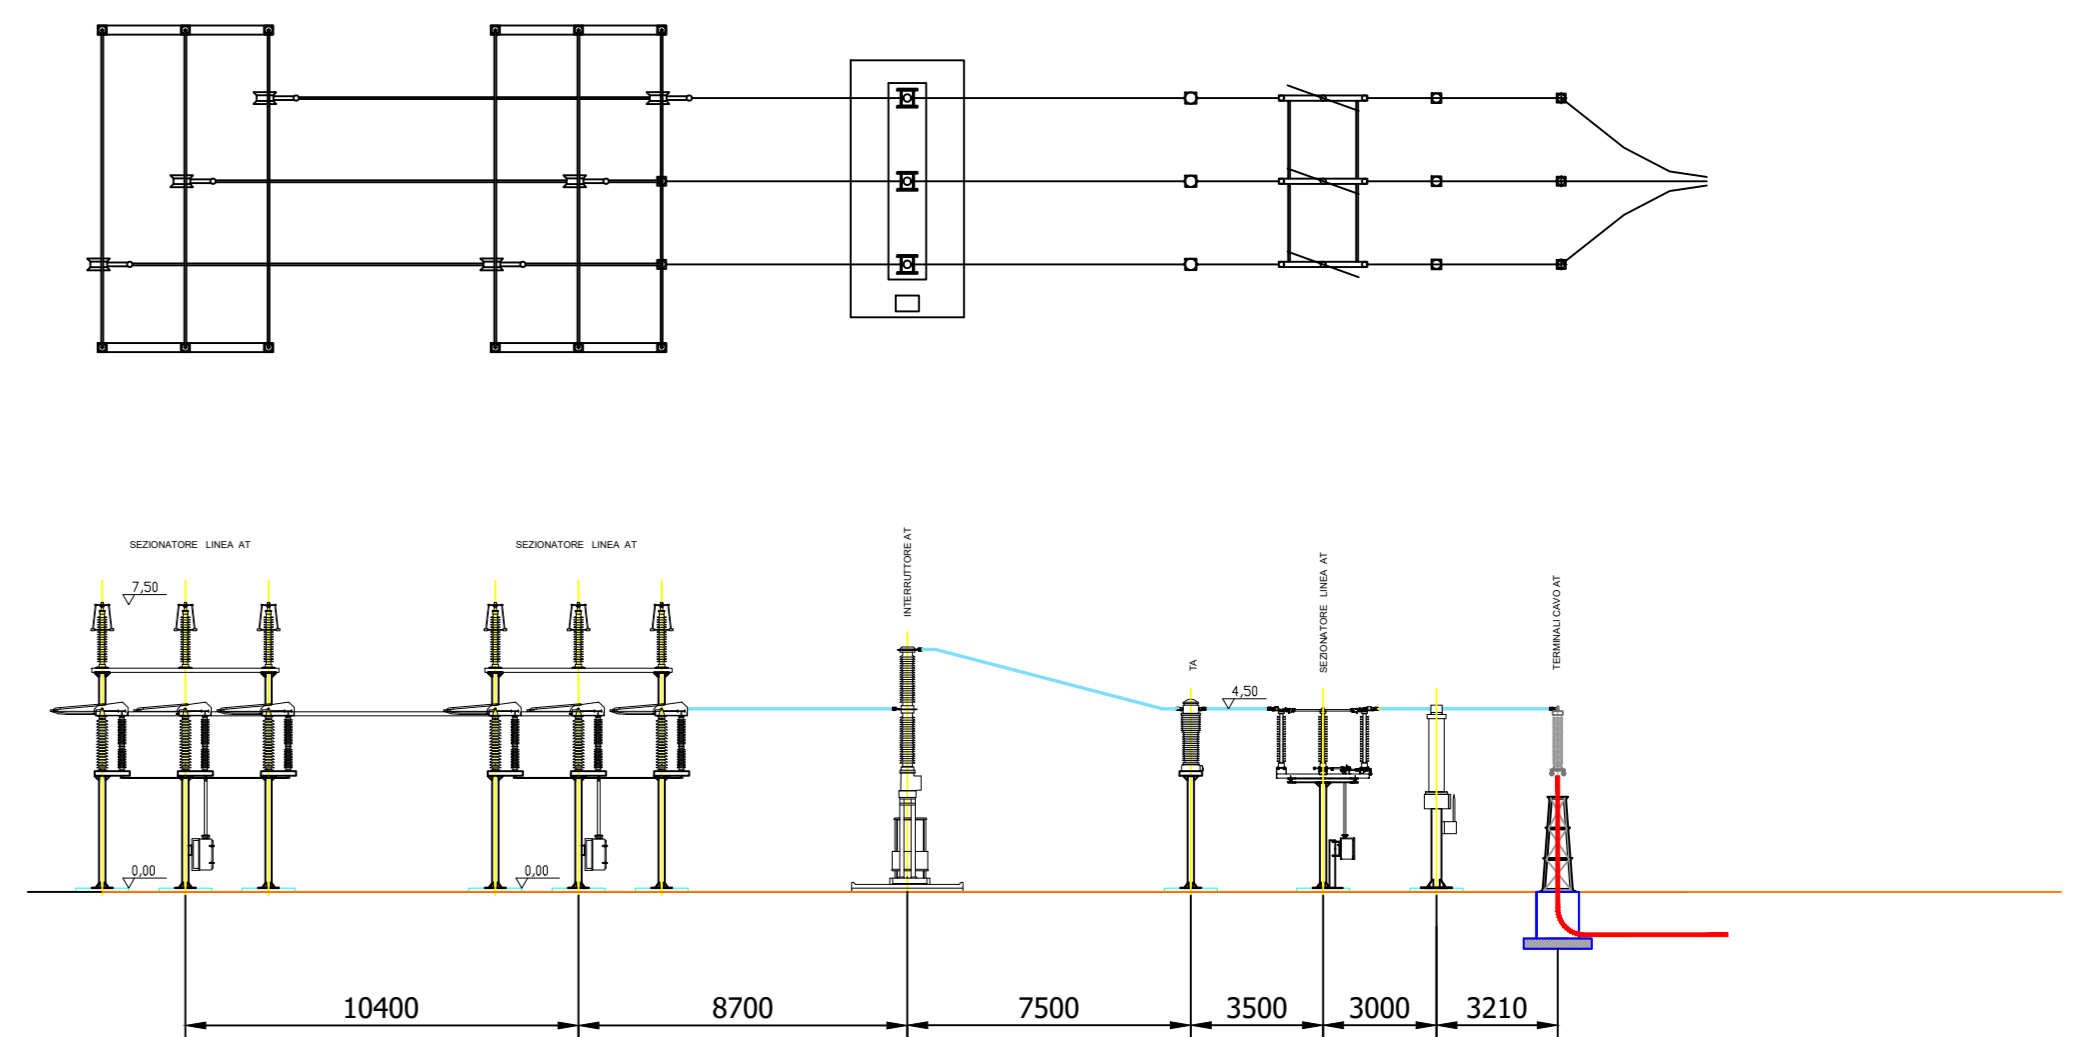

Progetto per la realizzazione di un Impianto Agrovoltaico della potenza di 150 MW e relative opere connesse nel Comune di Vizzini (CT), C.da Santa Domenica

PROGETTAZIONE DEFINITIVA

Proponente:
1-4-9 Invest Sicily P4 Dev S.r.l.
Viale Garibaldi, 9 - 29100 Piacenza
C.F. e P.IVA n. 021234511 - Numero Verde: 800-233961
pec: 1-4-InvestsicilyP4Dev@legamail.it
Tel: +39-0421-907150



Progettazione:
Verde Ambiente Sicilia s.r.l.s.
90123 Palermo, via Semaglio Vecchio n. 28
C.F.P.IVA n. 90775200815
email: verdeambienteitalia@gmail.com - PEC: verdeambienteitalia@pec.it



Consulenti:

Titolo: Cabina di consegna su planimetria catastale

Tavola:

CODICE identificativo : RS06EPD0029A0

PROG_29