



Progetto per la realizzazione di un Impianto Agrovoltaiico della potenza di 150 MW e relative opere connesse nel Comune di Vizzini (CT), C.da Santa Domenica

PROGETTAZIONE DEFINITIVA

Proponente:

1-4-9 Invest Sicily P4 Dev S.r.l.
Vicolo Gumer, 9 - 39100 Bolzano
C.F. e P.Iva: 03122340213 - Numero REA: BZ-233961
pec: 1_4_9investsicilyp4dev@legalmail.it
Tel: +39 0471 067150



Progettazione:

Verde Ambiente Sicilia s.r.l.s.
90123 Palermo, via Serraglio Vecchio n. 28
C.F./P.IVA n. 06775290825
email: verdeambientesicilia@gmail.com - PEC: verdeambientesicilia@pec.it




Consulenti:

Titolo: **Planimetrie aree di cantiere**
1:100


Tavola:

PROG_32

CODICE identificativo : RS06EPD0032A0

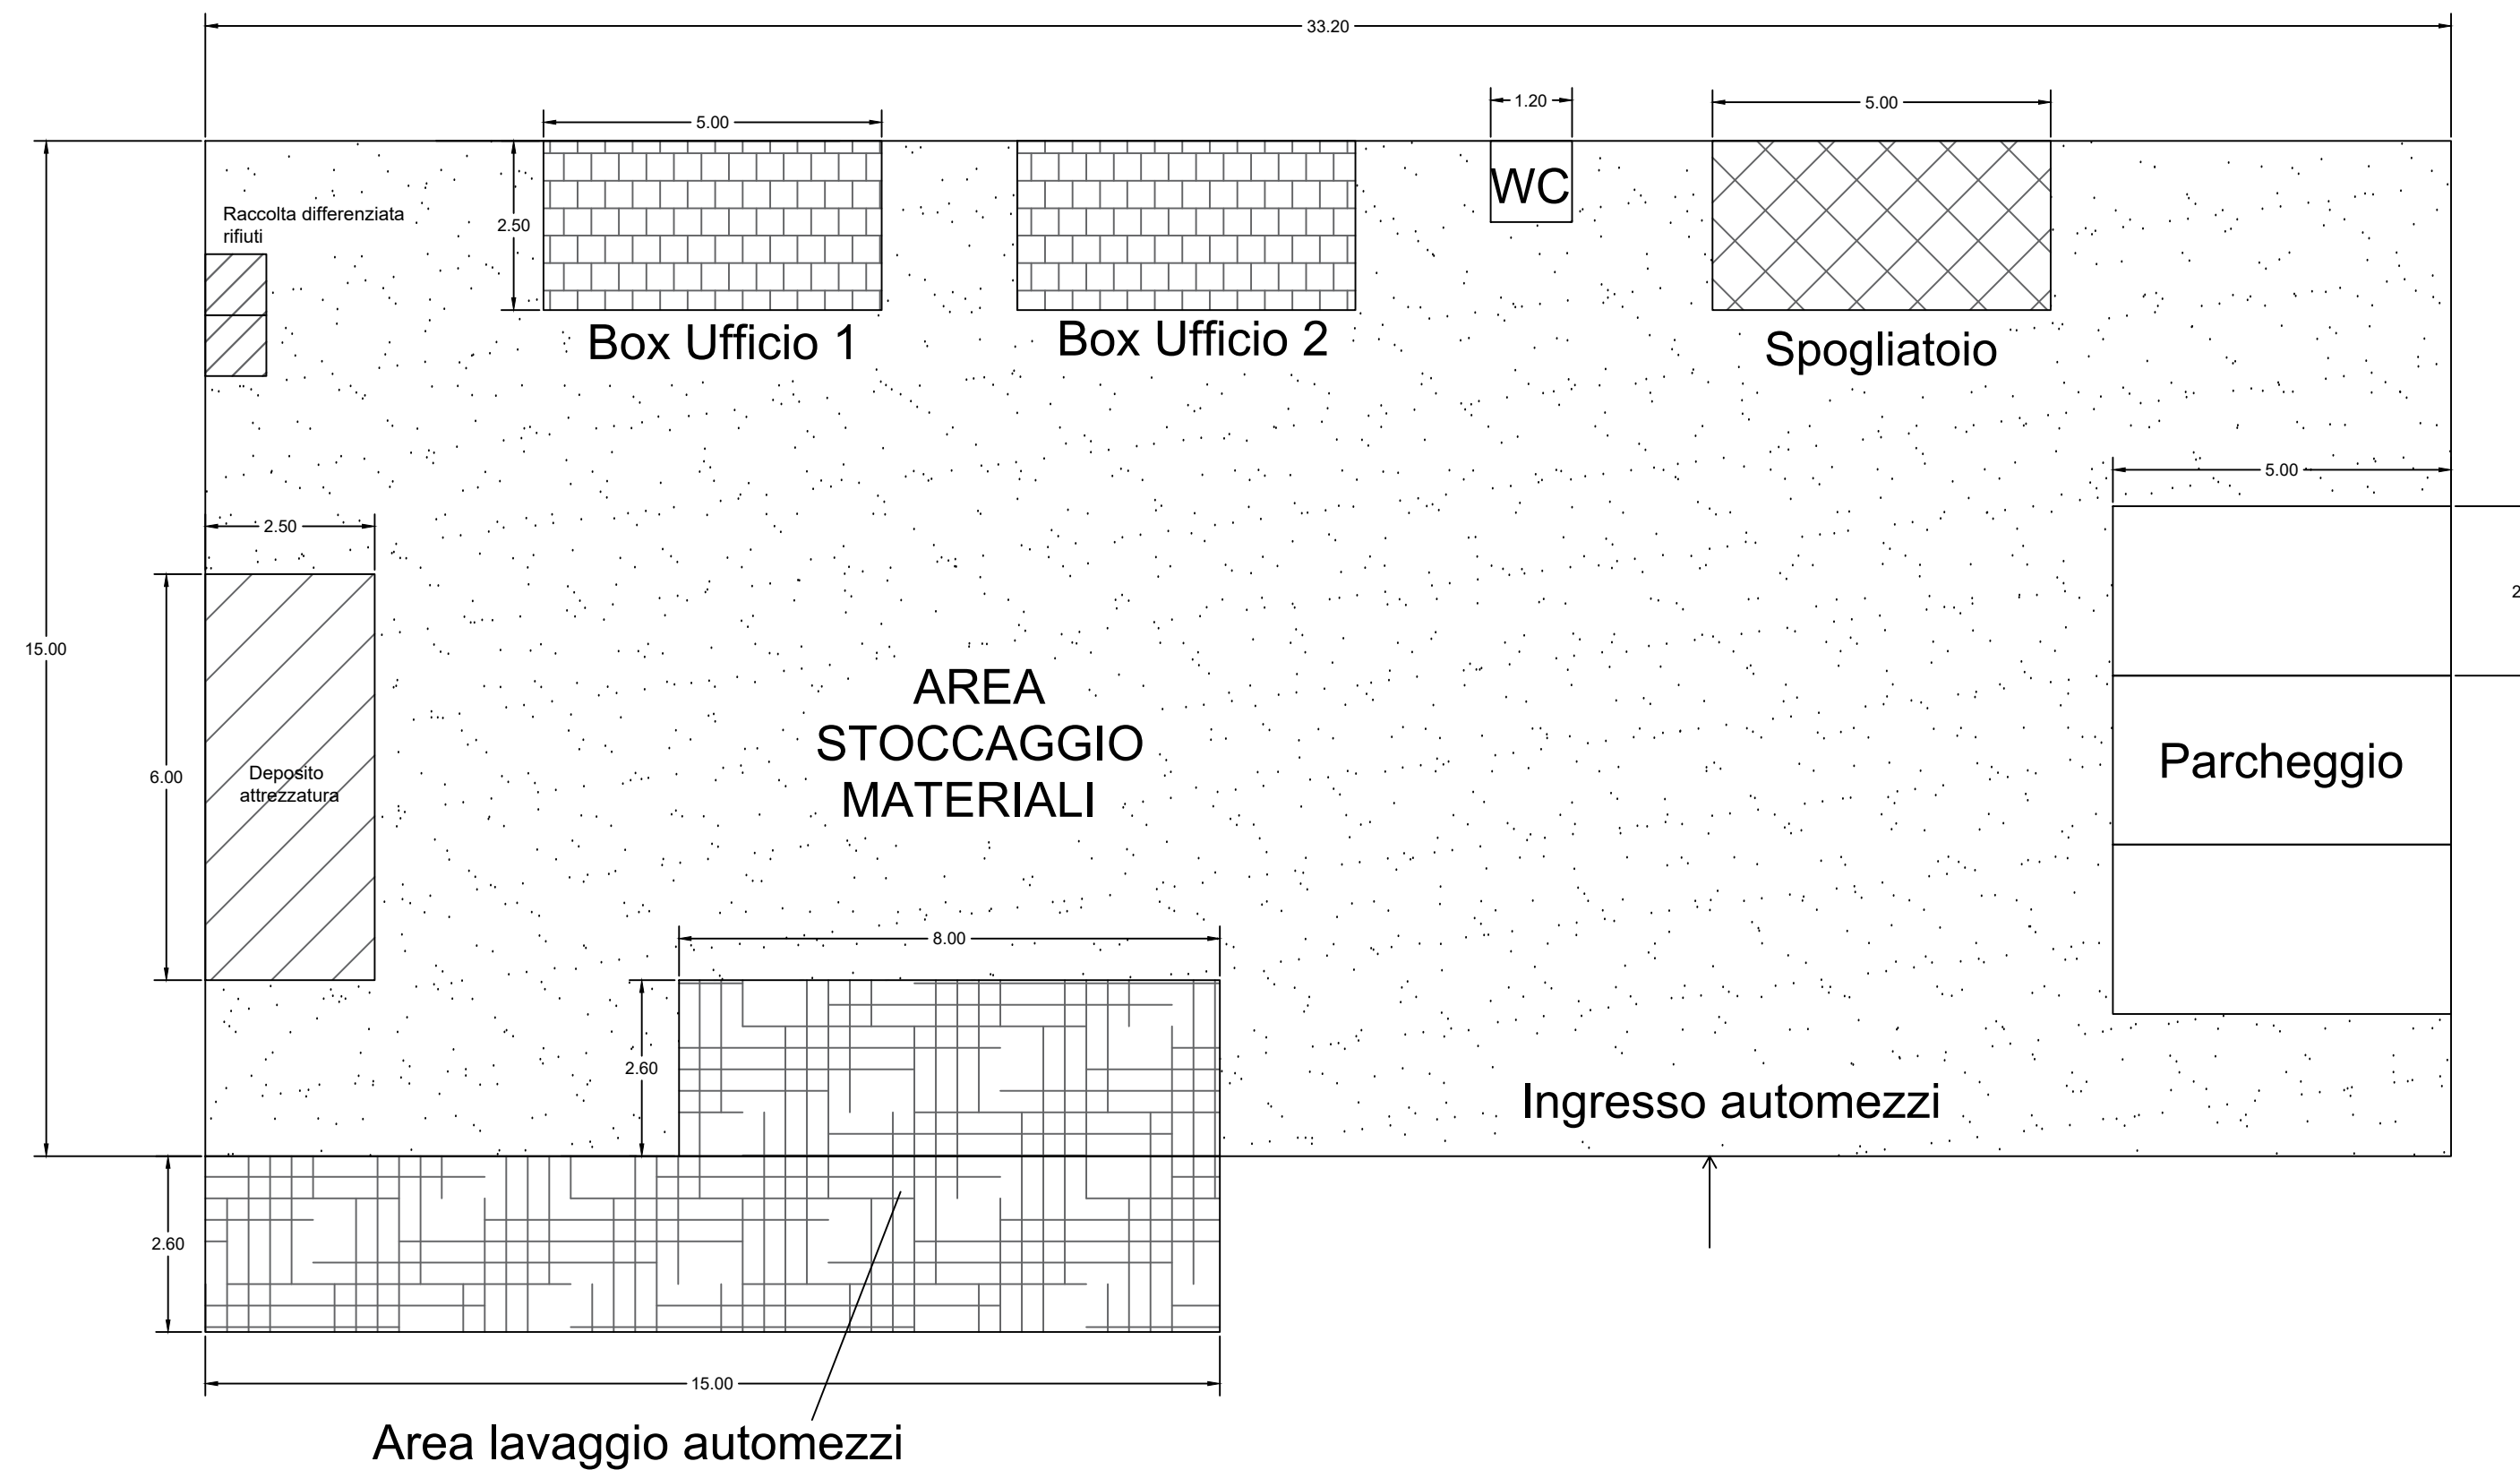

Area cantiere fissa

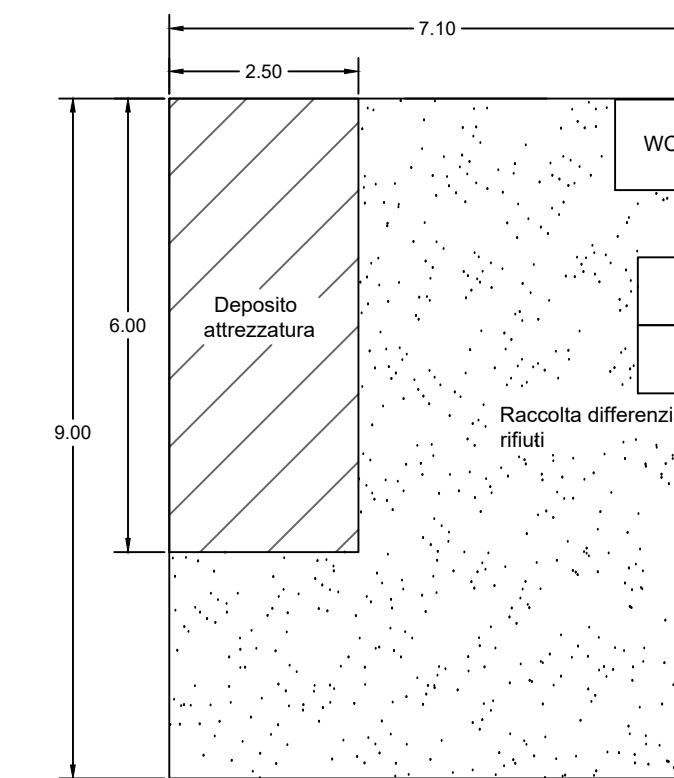

Area cantiere mobile