



Recinzione con varco per la piccola fauna

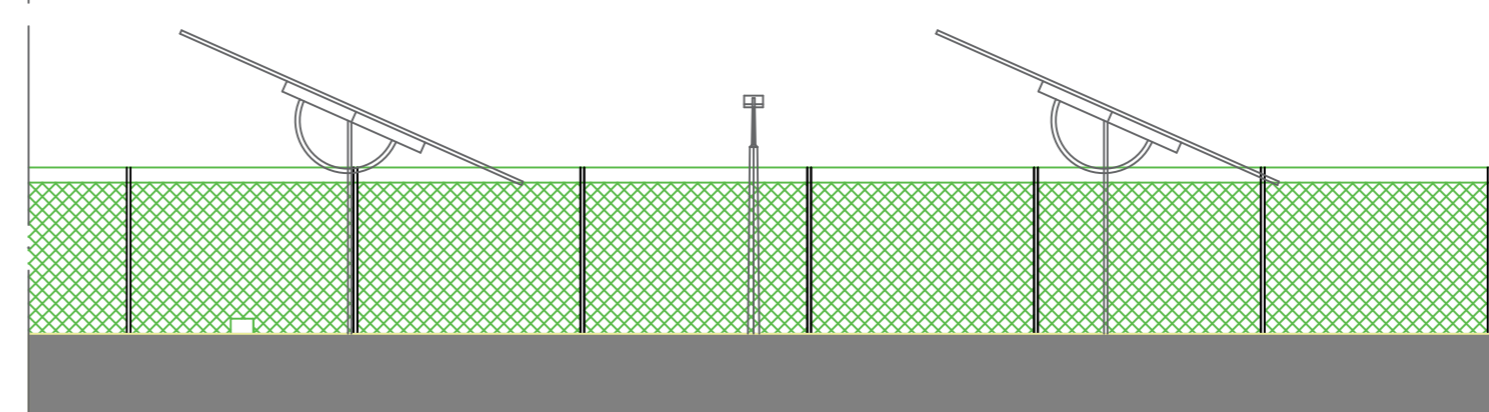

Recinzione con varco per la piccola fauna

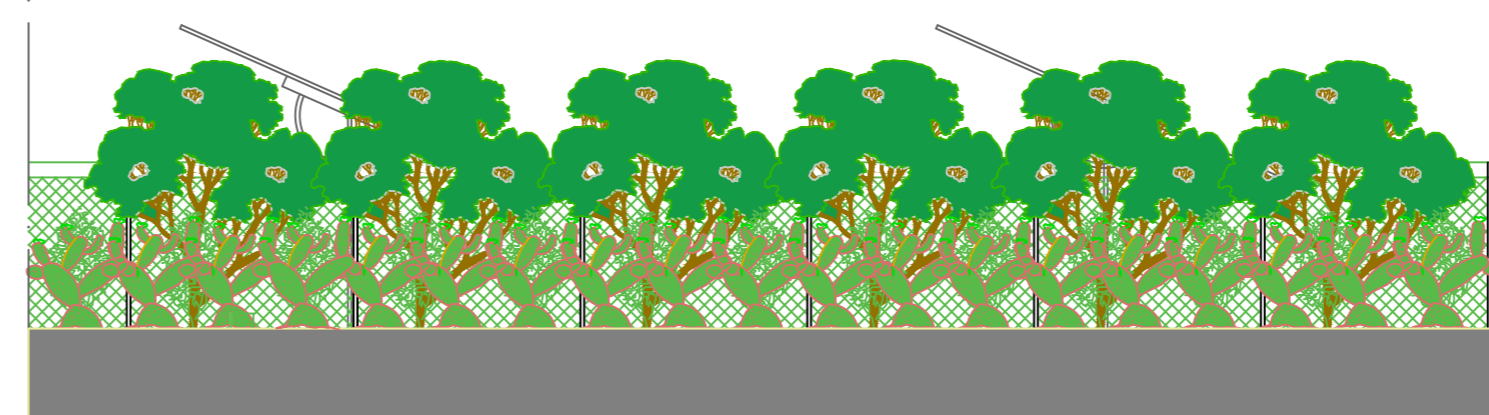

Recinzione con anteposta la fascia di rispetto vegetata



Regione Sicilia

Comune di Vizzini (CT)



Progetto per la realizzazione di un Impianto Agrovoltaiico della potenza di 150 MW e relative opere connesse nel Comune di Vizzini (CT), C.da Santa Domenica

PROGETTAZIONE DEFINITIVA


Proponente:

1-4-9 Invest Sicily P4 Dev S.r.l.  
 Vicolo Gumer, 9 - 39100 Bolzano  
 C.F. e P.Iva: 03122340213 - Numero REA: BZ-233961  
 pec: 1\_4\_9investsicilyp4dev@legalmail.it  
 Tel: +39 0471 067150



Progettazione:

Verde Ambiente Sicilia s.r.l.s.  
 90123 Palermo, via Serraglio Vecchio n. 28  
 C.F./P.IVA n. 06775290825  
 email: verdeambientesicilia@gmail.com - PEC: verdeambientesicilia@pec.it

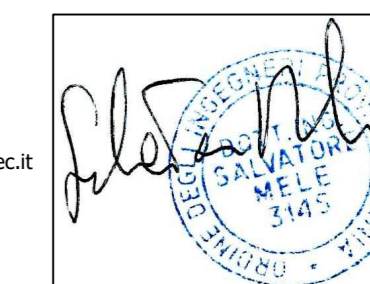

Consulenti:

Titolo: **Recinzione e Fascia verde di rispetto**  
**1:100**

Tavola:

**PROG\_35**

CODICE identificativo : RS06EPD0035A0