




MESSA A DIMORA DI ALBERI E ARBUSTI
AREE LIBERE

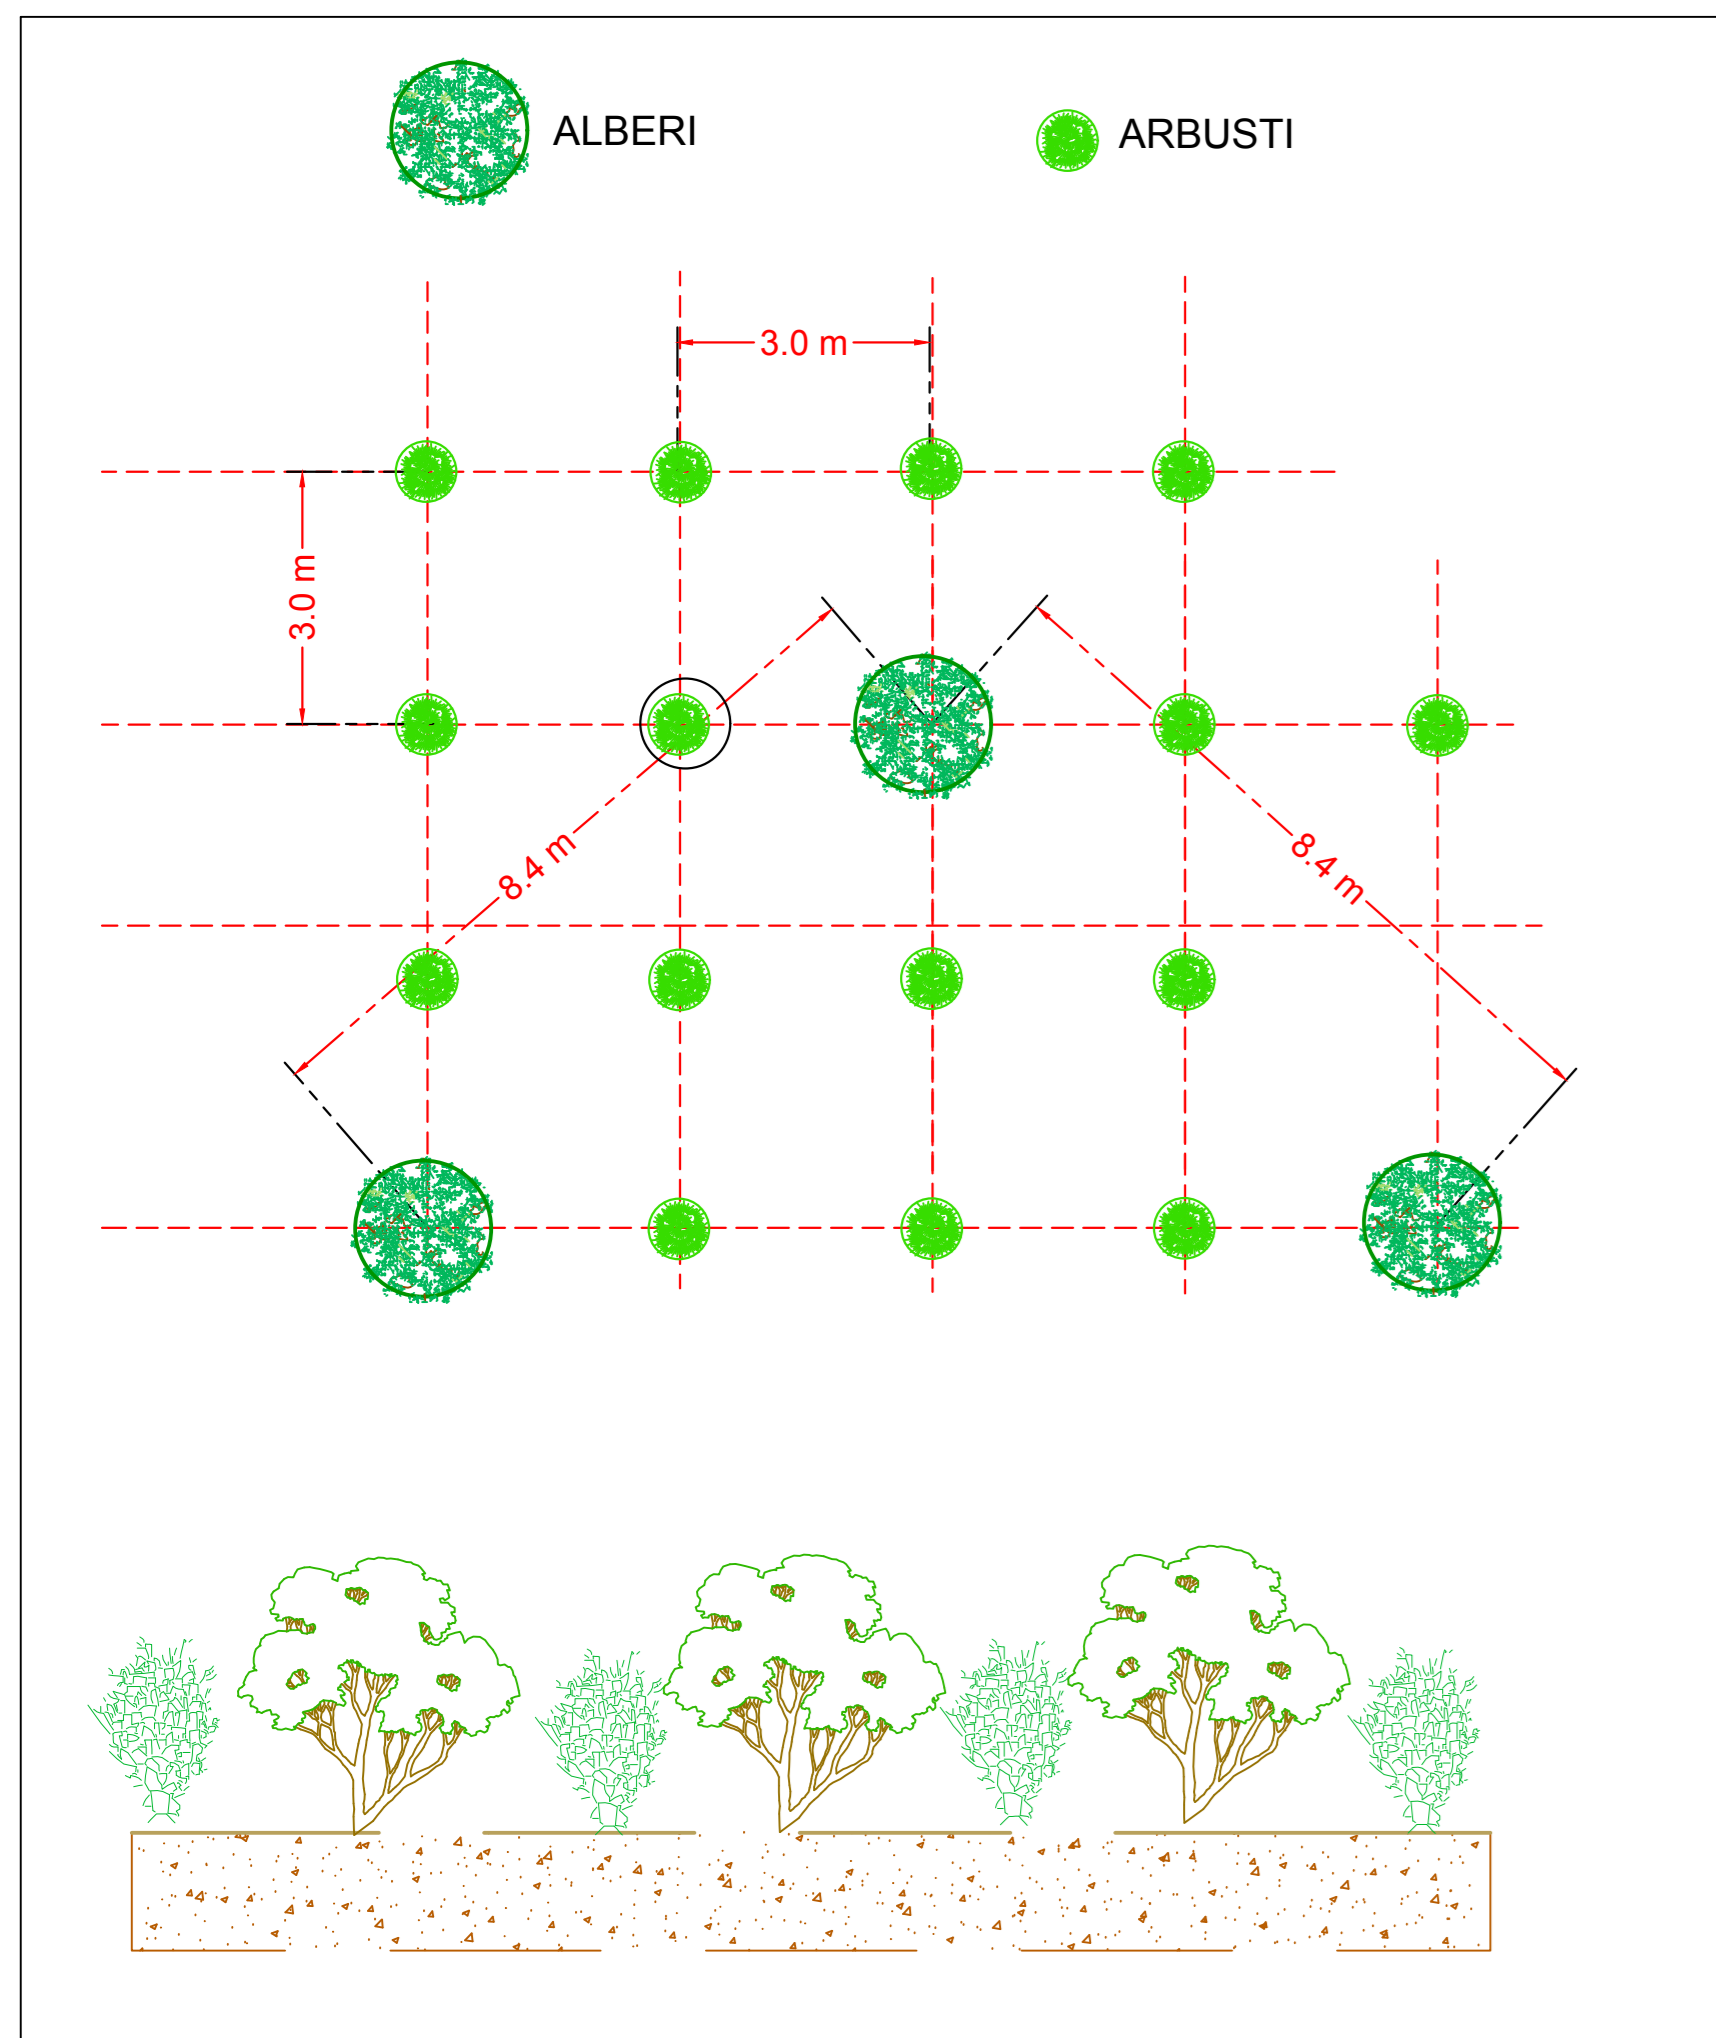

MESSA A DIMORA DI ALBERI E ARBUSTI
FASCIA PERIMETRALE DI CONFINO

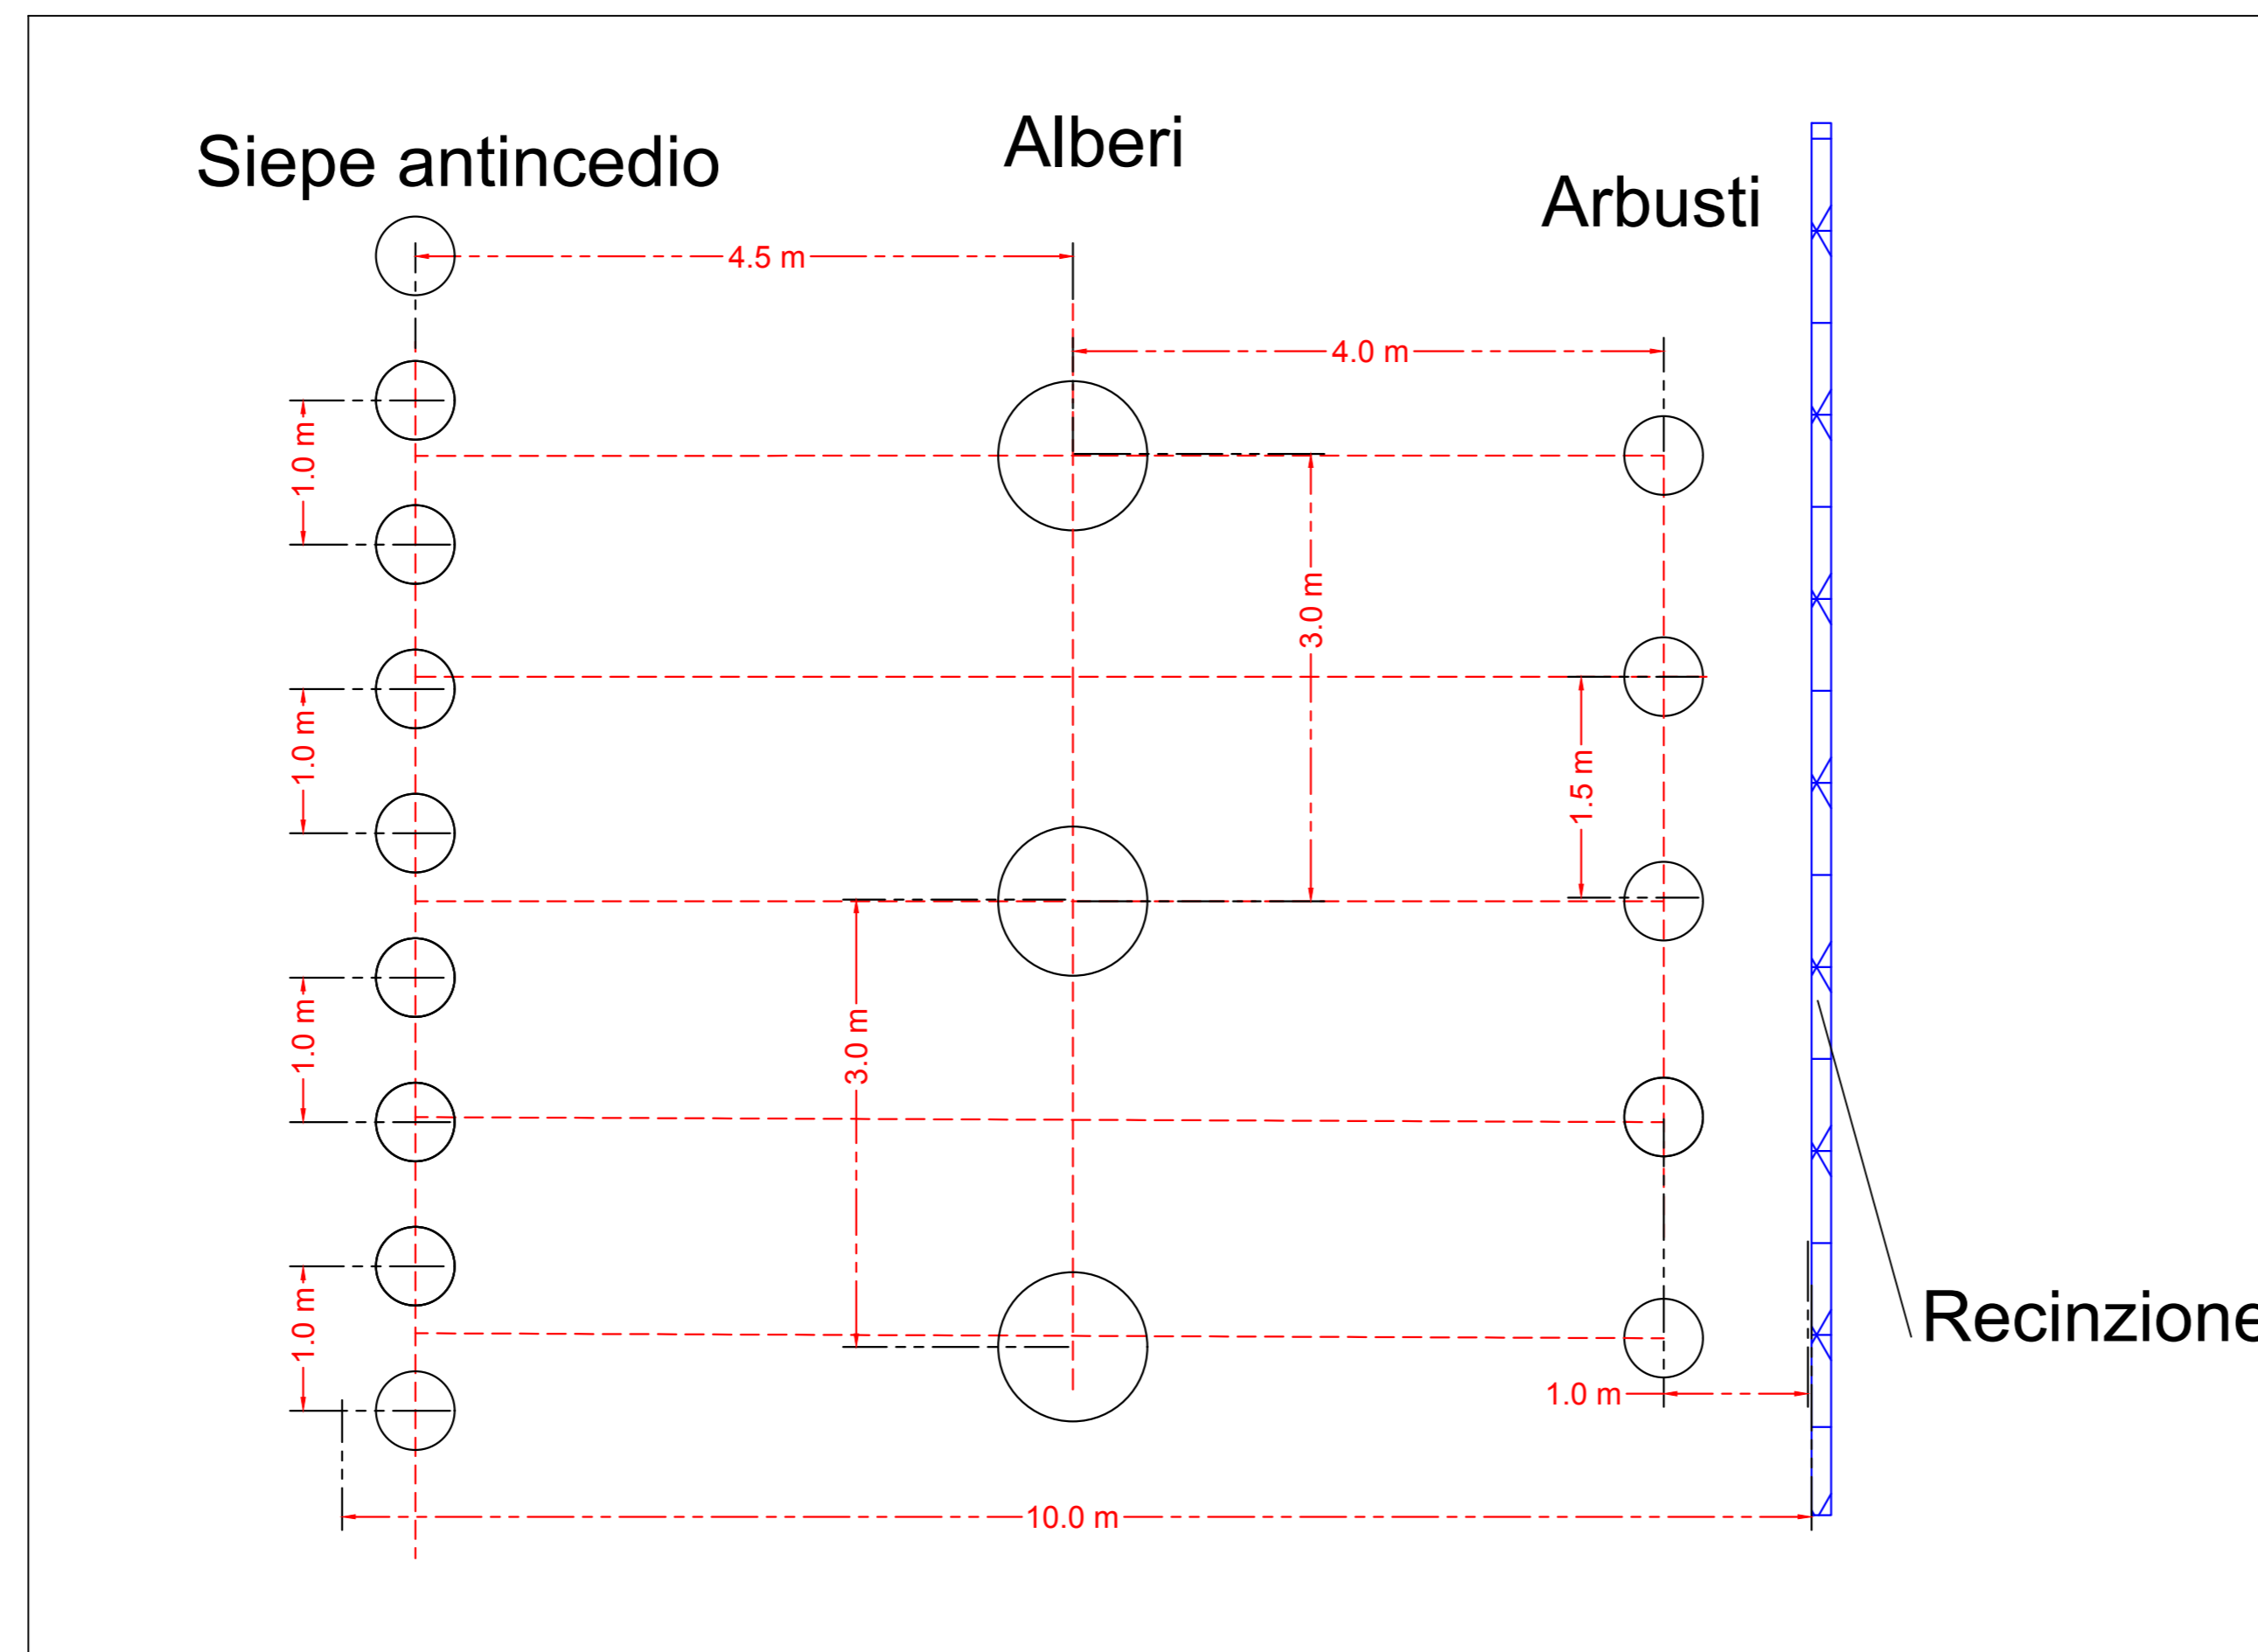

SCHEMA DEGLI IMPIANTI VEGETALI

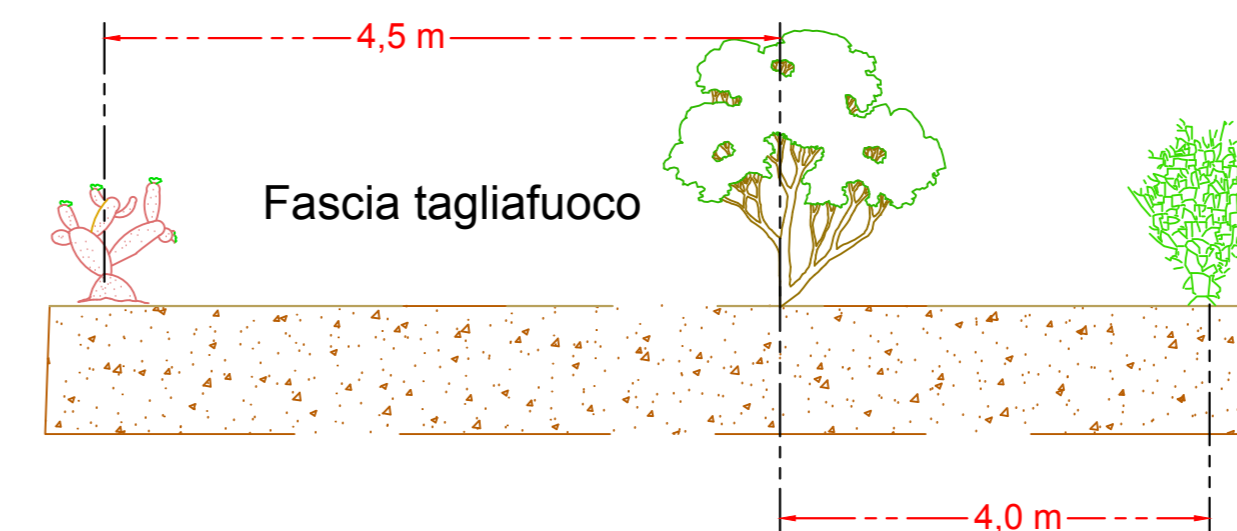

Alberi: (Gelsi, Olivi, Mandorli)



Arbusti (Sommacco, Lentisco, Alaterno, Alloro)



Siepe antincendio (Fico d'India, Aloe)

Progetto per la realizzazione di un Impianto Agrovoltaioco della
potenza di 150 MW e relative opere connesse
nel Comune di Vizzini (CT), C.da Santa Domenica

PROGETTAZIONE DEFINITIVA

Proponente:
1-4-9 Invest Sicily P4 Dev S.r.l.
Vicolo Gumer, 9 - 39100 Bolzano
C.F. e P.Iva: 03122340213 - Numero REA: BZ-233961
pec: 1_4_9investsicilyp4dev@legalmail.it
Tel: +39 0471 067150



Progettazione:
Verde Ambiente Sicilia s.r.l.s.
90123 Palermo, via Serraglio Vecchio n. 28
C.F./P.IVA n. 06775290825
email: verdeambientesicilia@gmail.com - PEC: verdeambientesicilia@pec.it



Consulenti:
Dott. For. Salvatore Pantò
Aci Castello, via Tripoli n. 301
333 7824048 - dottpanto@gmail.com



Titolo: Schema impianto aree verdi

Tavola:

CODICE identificativo : RS06EPD0048A0

AGRO_05