


Area Sud - ex ante




Area Sud - ex post

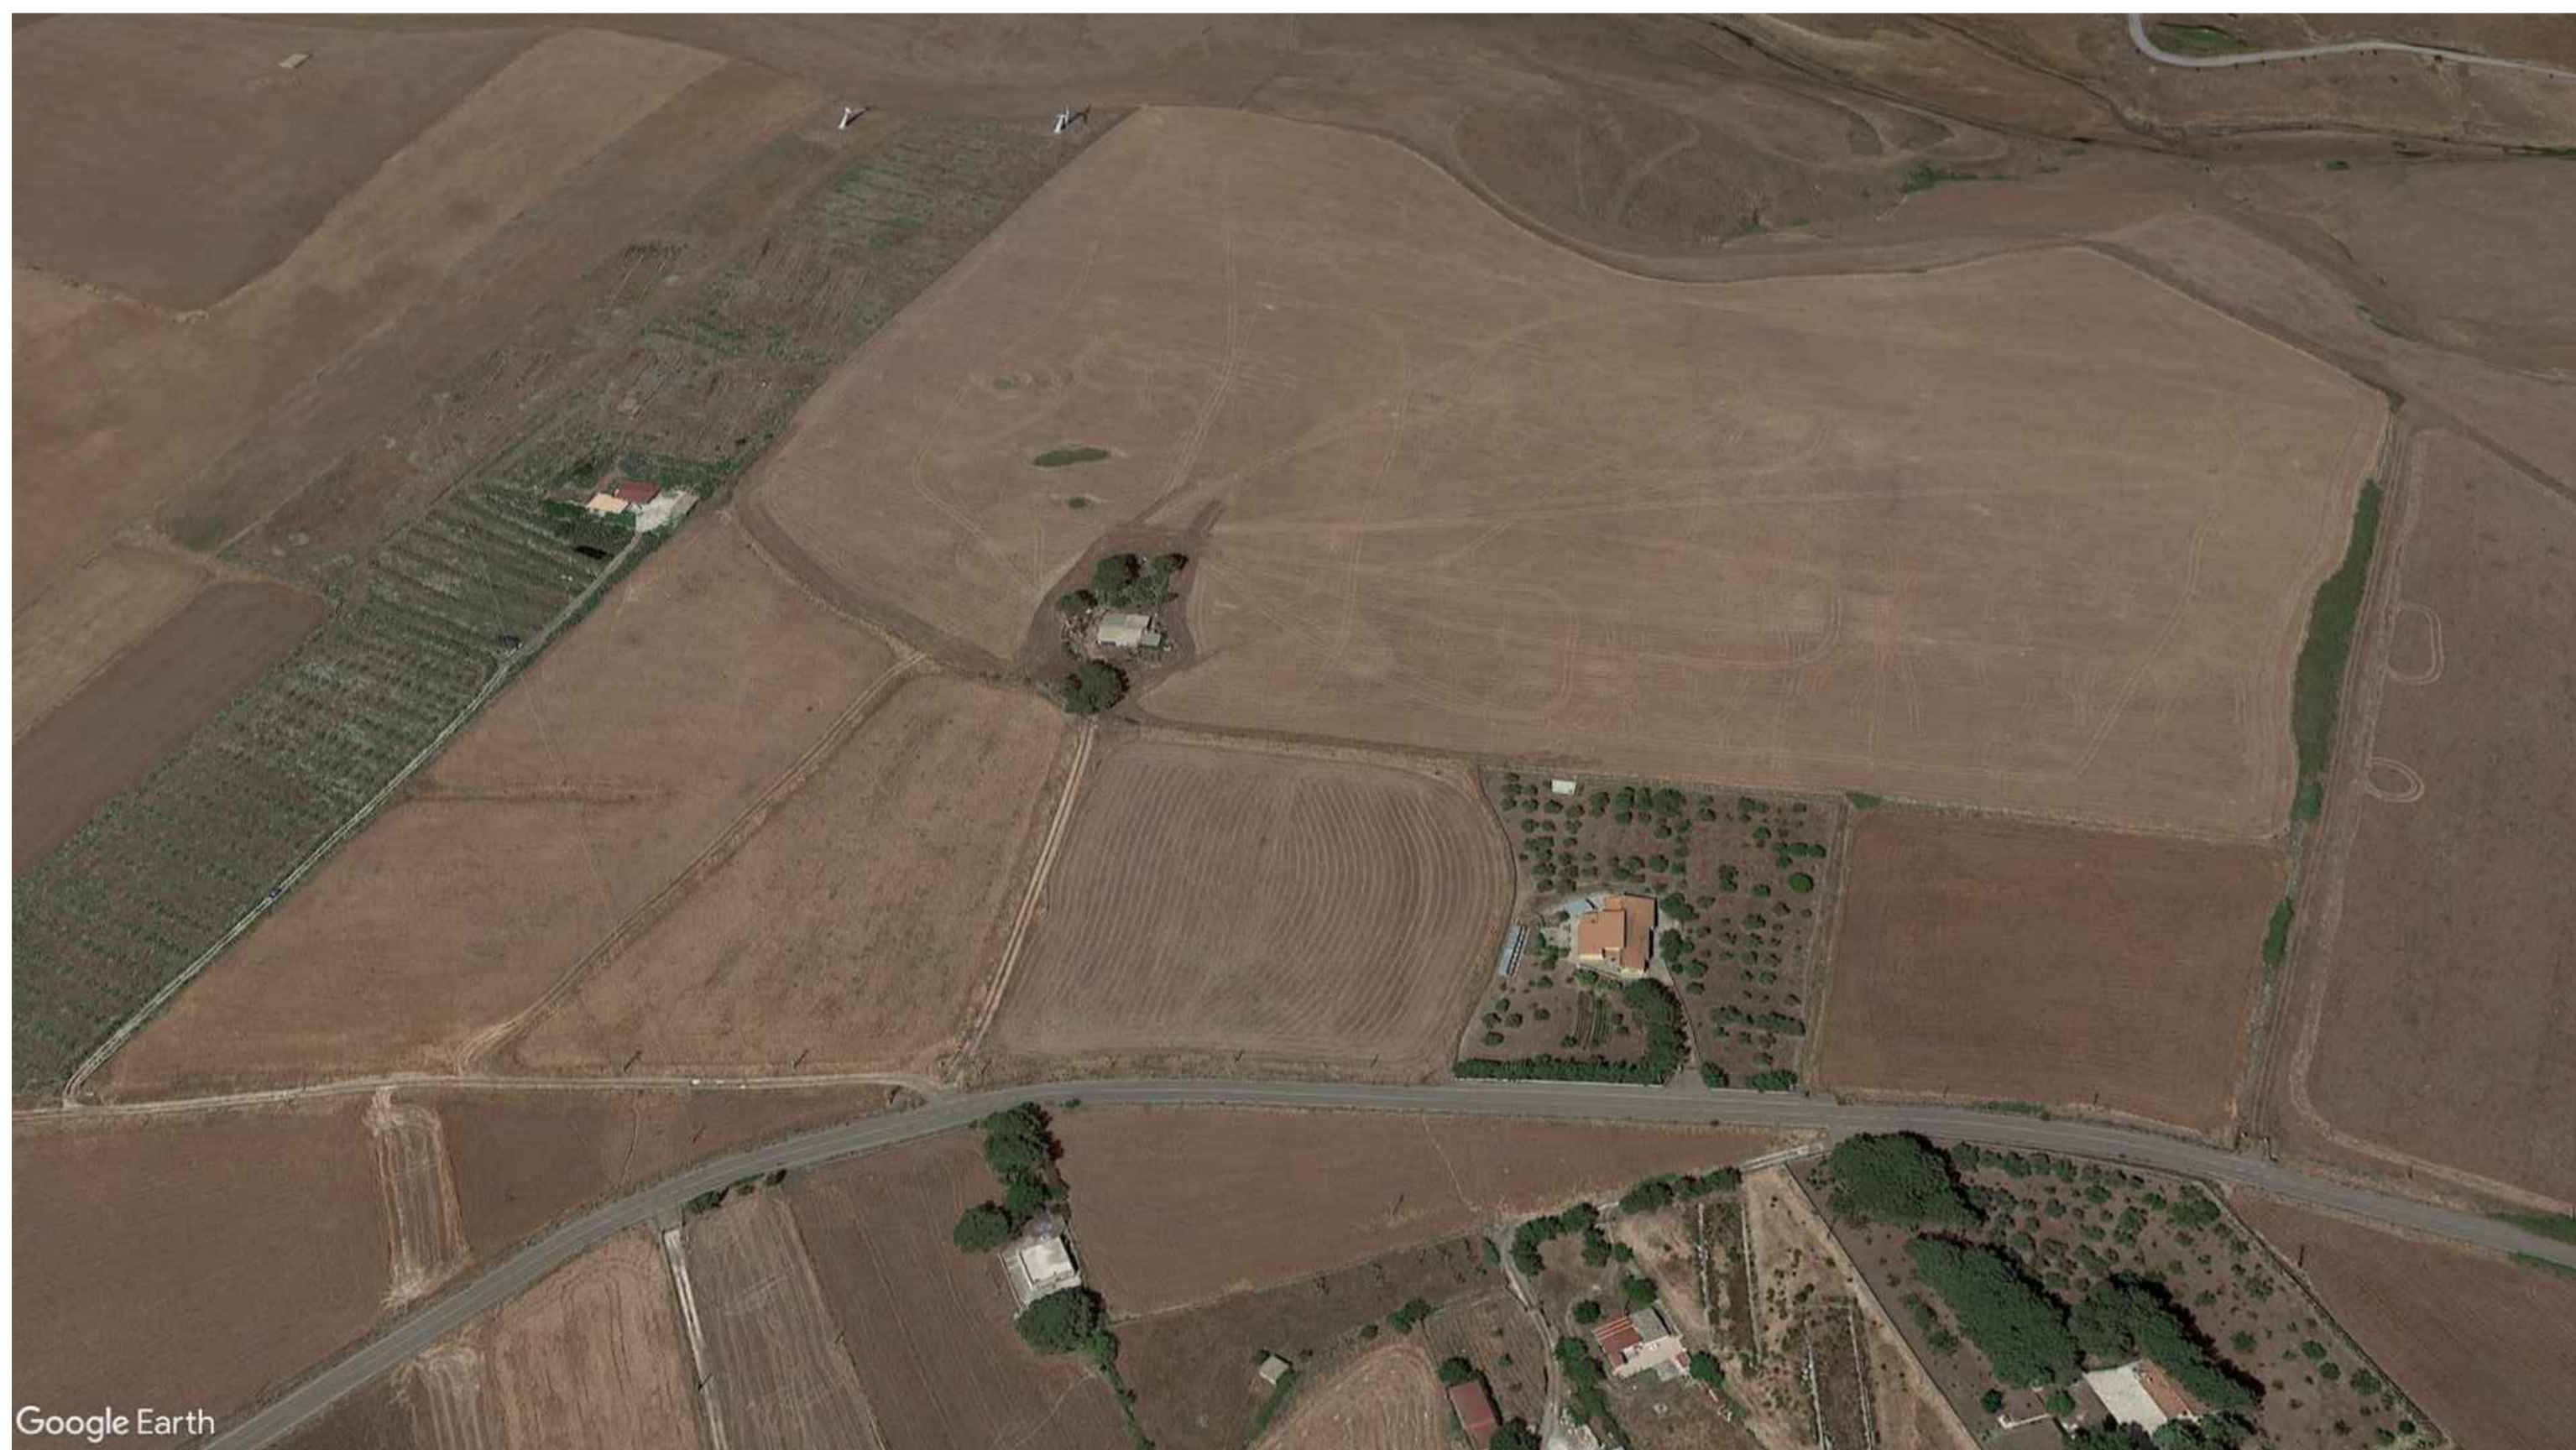

Parziale dell'Area Nord-Ovest - ex ante



Parziale dell'Area Nord-Ovest - ex post

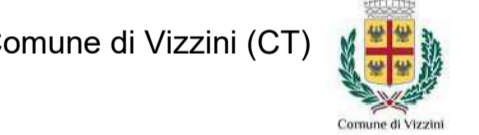

Progetto per la realizzazione di un Impianto Agrovoltaico della potenza di 150 MW e relative opere connesse nel Comune di Vizzini (CT), C.da Santa Domenica

PROGETTAZIONE DEFINITIVA

Proponente:
1-4-9 Invest Sicily P4 Dev S.r.l.
Vicolo Gumer, 9 - 39100 Bolzano
C.F. e P.Iva: 0312340213 - Numero REA: 02-233961
pec: 1_4_9investsicilyp4dev@legalmail.it
Tel: +39 0471 067150



Progettazione:
Verde Ambiente Sicilia s.r.l.s.
90123 Palermo, via Serraglio Vecchio n. 28
C.F.P.IVA n. 0675290025
email: verdeambienteitalia@gmail.com - PEC: verdeambienteitalia@pec.it



Consulenti:

Titolo: **Rendering**

Tavola:

CODICE identificativo : RS065IA0015A0

SIA_15