PLANIMETRIA AREE INTERVENTO
SCALA 1:5000

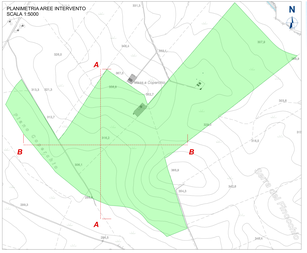

SEZIONE A-A

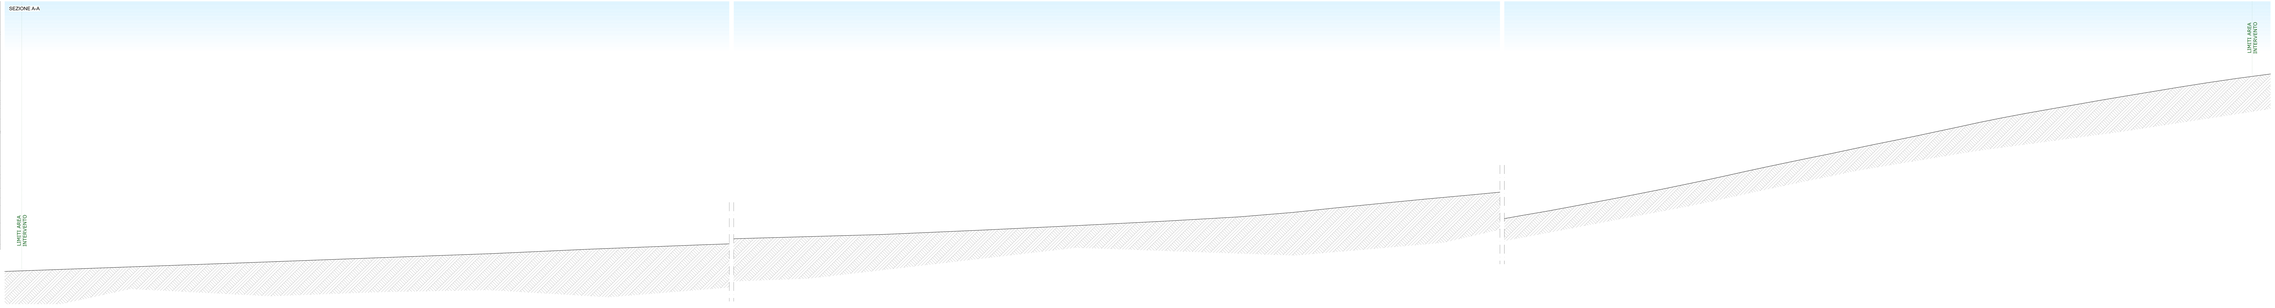

SEZIONE B-B

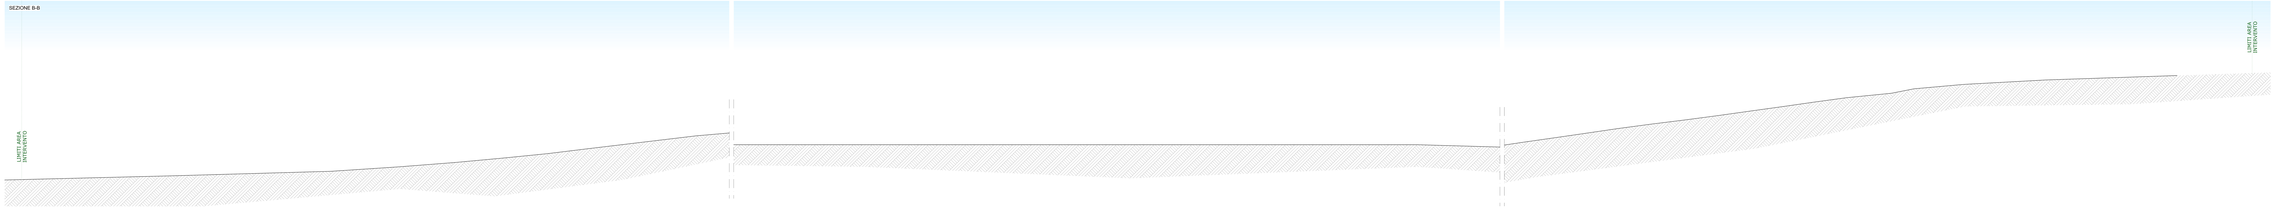

REGIONE BASILICATA — *Provincia di Potenza*

Comune di Genzano di Lucania

Committente/Proponente:

Plano Cupertino Solar
Via Lombardia 1 00040 Ardea (RM)
P.IVA 16611271003

Progetto DEFINITIVO:

IMPIANTO AGRIVOLTAICO A TERRA AD INSEGUIMENTO MONOASSIALE - Potenza 15.987 kWp, DENOMINATO "Plano Cupertino", CON INTERVISTO DI AGRICOLTURA SPECIALIZZATA

Titolo:

SEZIONI TRASVERSALI CORRENTI

Elaborato n. **A.12 a.18**

Scala: **1:200**

Progettisti:

BERNOROMC — BERNOROMC Italia S.r.l. — Via Nicola Fabrizio n. 1 — 20145 Milano (MI) — P.IVA 08911220967 — Ing. Carlo Bernoroni — Ordine degli Ingegneri di Milano n. A 24857

W.F.N. Srls — WIND FOR NATURE — Via Cola di Rienzo n. 149 — 00192 Roma (RM) — P.IVA 16146671003 — Ing. Antonio Ciarlo — Ordine degli Ingegneri di Roma n. A 29.000 — Ing. Luca Massimiliano Lo Leggio — Ordine degli Ingegneri di Roma n. A 29.001 — Ing. Giuseppe Ciarlo — Ordine degli Ingegneri di Roma n. A 29.002

INGEGNERIA ELETTRICA — Ing. Giovanni Emilio Lo Leggio — Ordine degli Ingegneri di Roma n. A 29.003

Timbro e firma:

Rev.	Data	Descrizione	Redatto	Verificato	Approvato
00	Giugno 2022		Ciarlo	Bernoroni	Lo Leggio
01					
02					
03					

© WFN srls - Wind for Nature - Ciarlo - Lo Leggio - Lo Leggio - Bernoroni - Via Nicola Fabrizio 1 - 20145 Milano - Via Cola di Rienzo 149 - 00192 Roma - P.IVA 16146671003 - Tutti i diritti sono riservati