ELENCO DELLE PARTICELLE DA ESPROPRIARE
COINVOLTE NEL PROGETTO

Fg. 1 P.lle 16, 55, S.P. 128 Pilella Santo Spirito;
Fg. 3 P.lle 30, 40, 41, S.P. 199;
Fg. 5 P.lle 17, 20, 101, 103, 106, 114, 121, 122, 124, 129, 130, 138, 143, 144, 145, 173, 175, 179, 181;
Fg. 6, S.P. 128 Pilella Santo Spirito;
Fg. 17, p.lla 21
Fg. 18, P.lle 169, 255, 285, 314, 333, S.P. 128 Pilella Santo Spirito, S.P. 79

REGIONE BASILICATA — **Provincia di Potenza** — **A**

Comune di Genzano di Lucania

Committente/Proponente

Plano Copercho Solar

Plano Copercho Solar S.r.l.
Via Sant'Orsola 3 - 2013 Milano

Progetto **DEFINITIVO**

IMPIANTO AGROVOLTAICO TERRA AD INSEGUIMENTO MONOASSIALE - Potenza 19,987 KW, DENOMINATO "Plano Copercho", CON INTERVENTO DI AGRICOLTURA SPECIALIZZATA

Oggetto

PIANO PARTICELLARE DI ESPROPRIO GRAFICO

Elaborato N° **A.12.a.19 I**

Scala **1:5000**

Progettisti

IBERNORDIC Italia S.r.l.
Via Sant'Orsola 3
20123 Milano (MI)
Ing. Luca LUPINI (Iscr. 5010MI)
E-mail: luca.lupini@pec.ingbg.eu
Firmato digitalmente da: LUPINI LUCA GIANNI
Emesso da: ENTRUST ed 2048 bit
Valido dal 17/09/2021 al 17/09/2023
Certificato Qualificato

W.F.N. Srls
working for nature
Via Ugo La Malfa n. 108
75100 Matera (MT)
PEC: WFNSRLS@PEC.IT
dott. Nicola FALCIGNANO (Iscr.154/100)
E-mail: nicolaxxxx@libero.it
dott. Francesco MARIA (Iscr.192/250)
E-mail: francescomariaagronomo@gmail.com
Firmato digitalmente da: FRANCESCO PAOLO MARIA
Firmato digitalmente da: NICOLA FALCIGNANO

INGEGNERIA ELETTRICA
ING. GIOVANNI BARLETTI
Via C. Battisti n. 33
84047 - Capaccio (SA)
Firmato digitalmente da: GIOVANNI BARLETTI

Revisioni					
N. / No.	Data / Date	Descrizione / Description	Redatto / Prepared	Controllato / Checked	Approvato / Approved
0	20/10/2021		N. / N.	N.F./FMM	Ing. Luca LUPINI
1					

Note:
Il presente elaborato non può essere riprodotto o trasmesso a persone diverse da quelle a cui è stato consegnato, in tutto o in parte, senza autorizzazione della IBERNORDIC Italia S.r.l. Tutti i diritti sono riservati ai sensi della legge sul diritto d'autore.

SCALA 1:5000

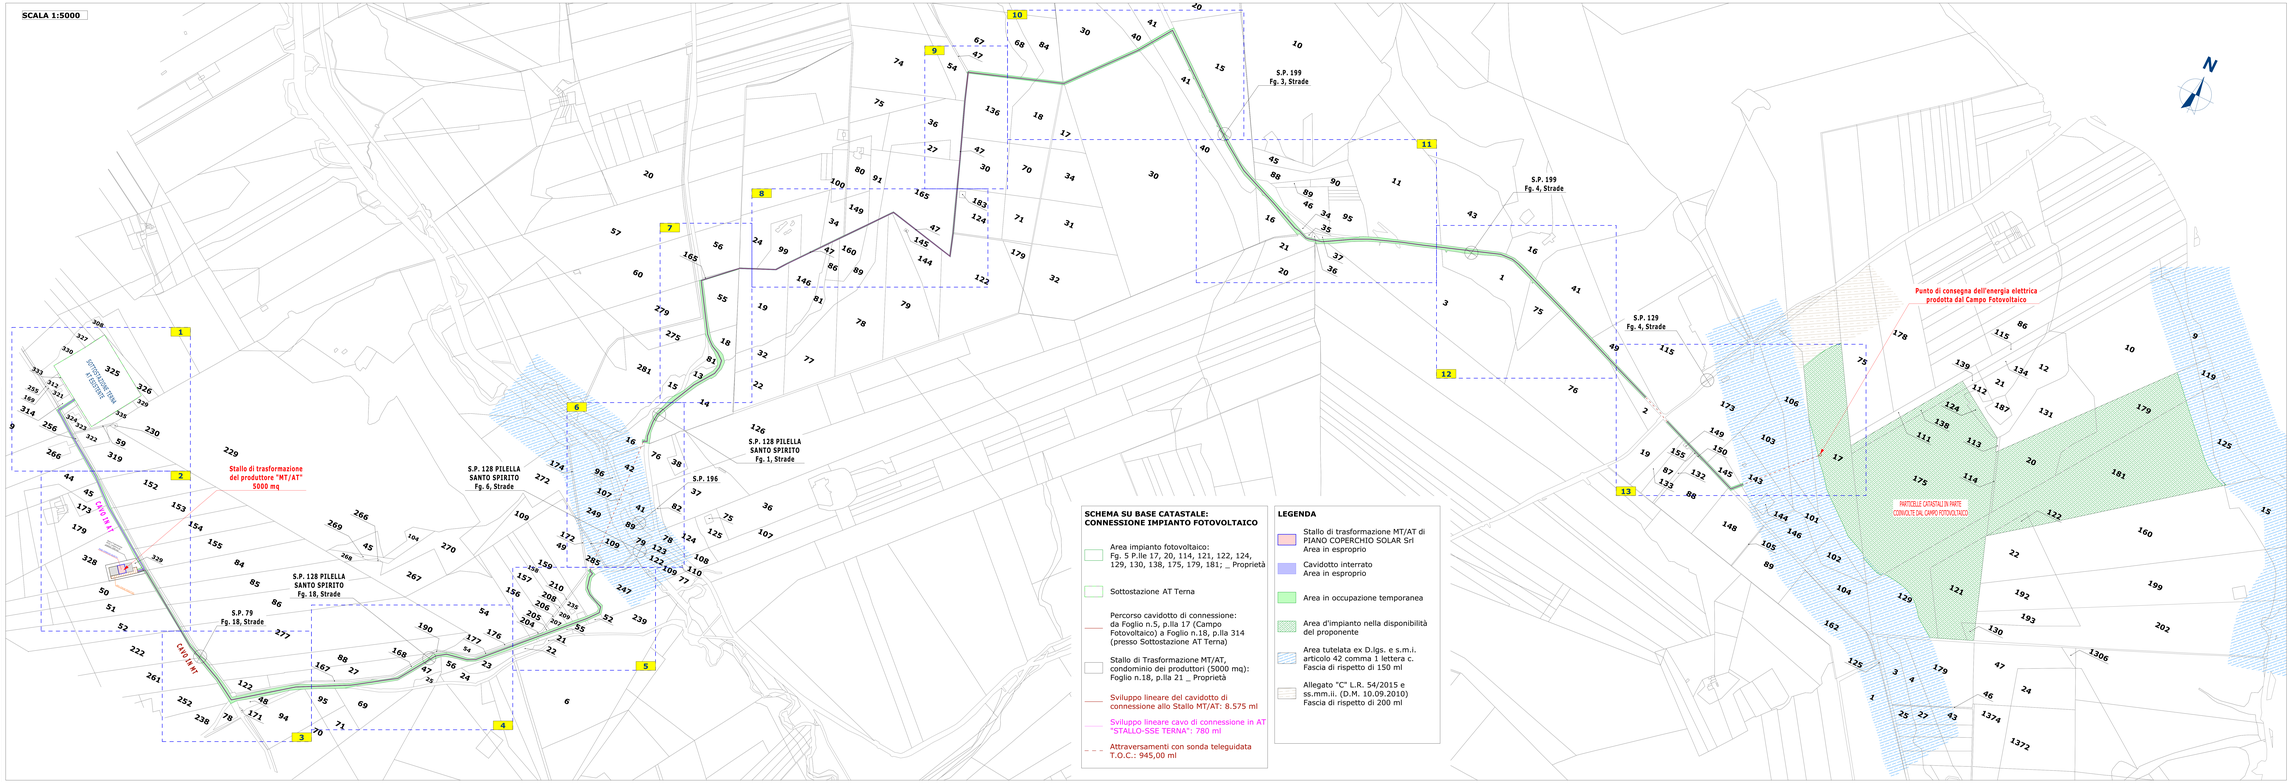

SCHEMA SU BASE CATASTALE:
CONNESSIONE IMPIANTO FOTOVOLTAICO

- Area impianto fotovoltaico: Fg. 5 P.lle 17, 20, 114, 121, 122, 124, 129, 130, 138, 175, 179, 181; _ Proprietà
- Sottostazione AT Terna
- Percorso cavidotto di connessione: da Foglio n.5, p.lla 17 (Campo Fotovoltaico) a Foglio n.18, p.lla 314 (presso Sottostazione AT Terna)
- Stallo di Trasformazione MT/AT, condominio dei produttori (5000 mq): Foglio n.18, p.lla 21 _ Proprietà
- Sviluppo lineare del cavidotto di connessione allo Stallo MT/AT: 8.575 ml
- Sviluppo lineare cavo di connessione in AT "STALLO-SSE TERNA": 780 ml
- Attraversamenti con sonda teleguidata T.O.C.: 945,00 ml

LEGENDA

- Stallo di trasformazione MT/AT di PIANO COPERCHIO SOLAR Srl Area in esproprio
- Cavidotto interrato Area in esproprio
- Area in occupazione temporanea
- Area d'impianto nella disponibilità del proponente
- Area tutelata ex D.lgs. e s.m.i. articolo 42 comma 1 lettera c. Fascia di rispetto di 150 ml
- Allegato "C" L.R. 54/2015 e ss.mm.ii. (D.M. 10.09.2010) Fascia di rispetto di 200 ml