ELENCO DELLE PARTICELLE DA ESPROPRIARE
COINVOLTE NEL PROGETTO

Fg. 1 P.lle 16, 55, S.P. 128 Pilella Santo Spirito;
Fg. 3 P.lle 30, 40, 41, S.P. 199;
Fg. 5 P.lle 17, 20, 101, 103, 106, 114, 121, 122, 124, 129, 130, 138, 143, 144, 145, 173, 175, 179, 181;
Fg. 6, S.P. 128 Pilella Santo Spirito;
Fg. 17, p.lla 21
Fg. 18, P.lle 169, 255, 285, 314, 333, S.P. 128 Pilella Santo Spirito, S.P. 79

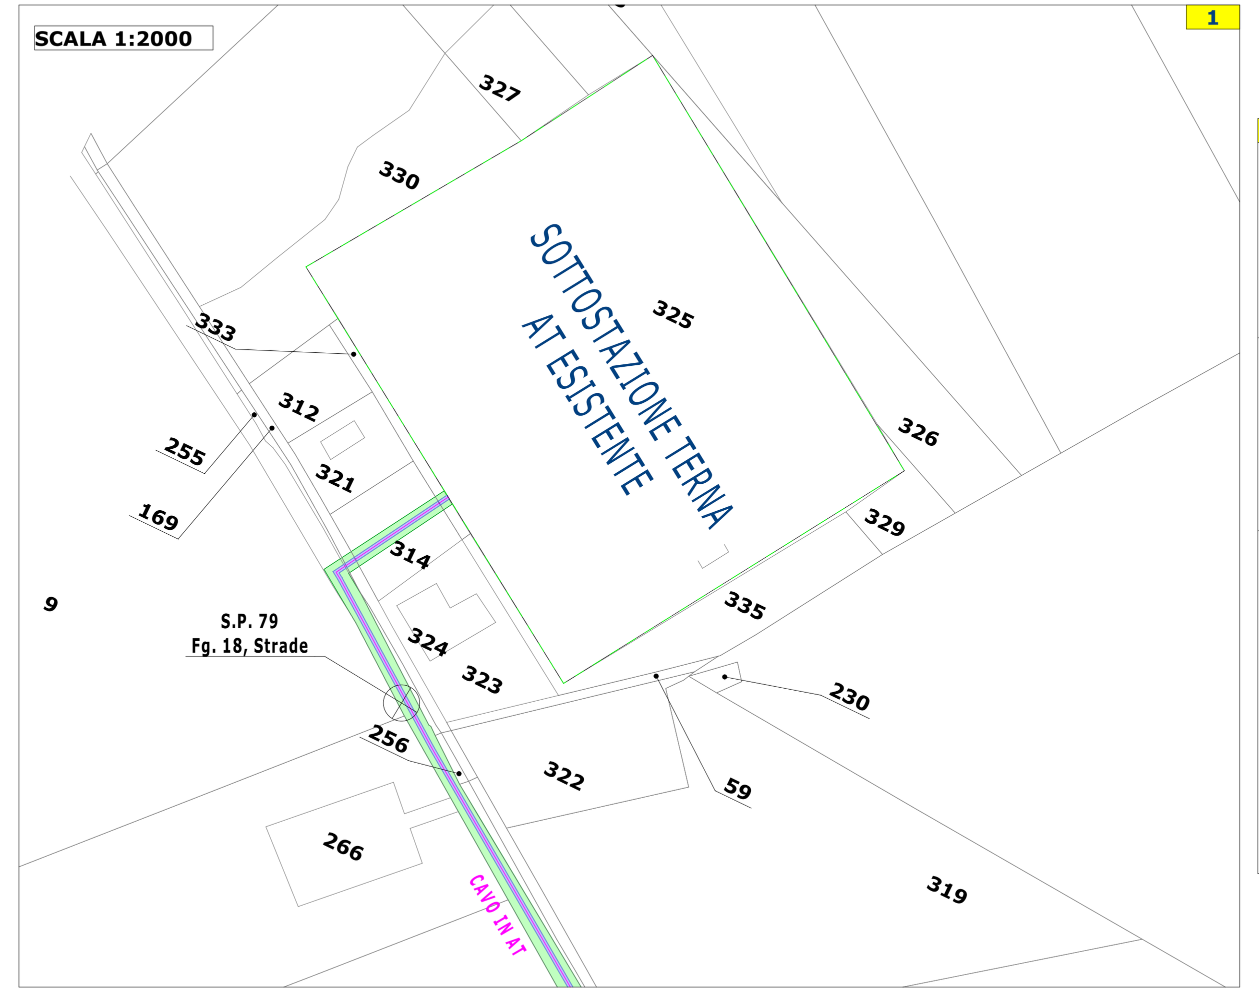

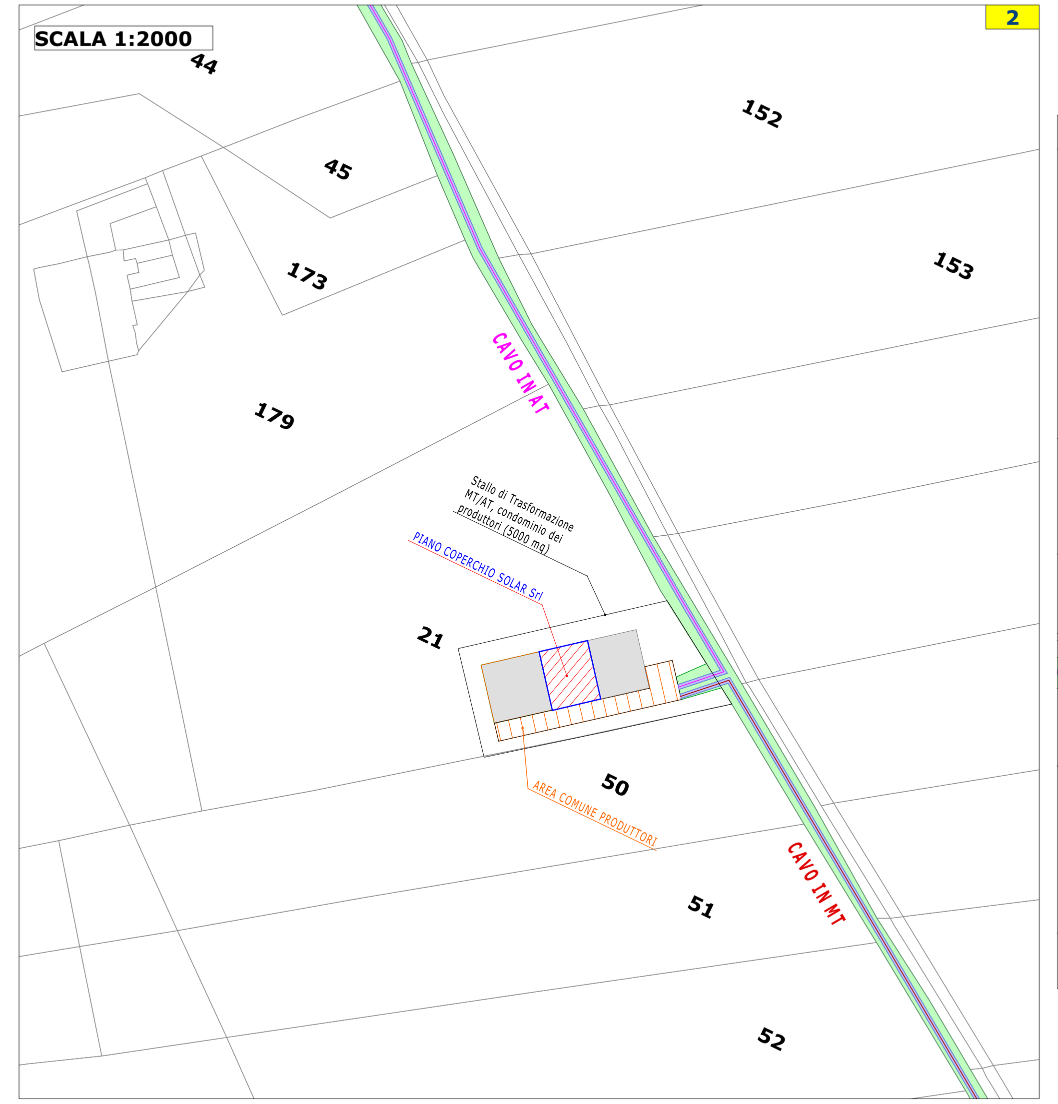

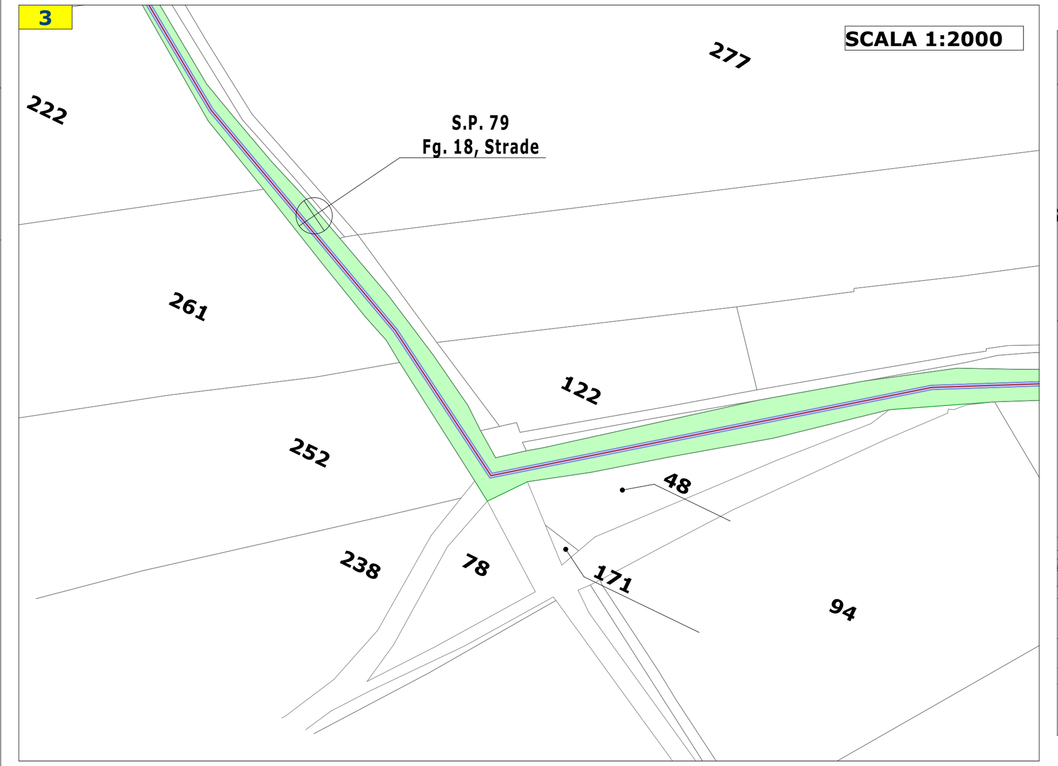

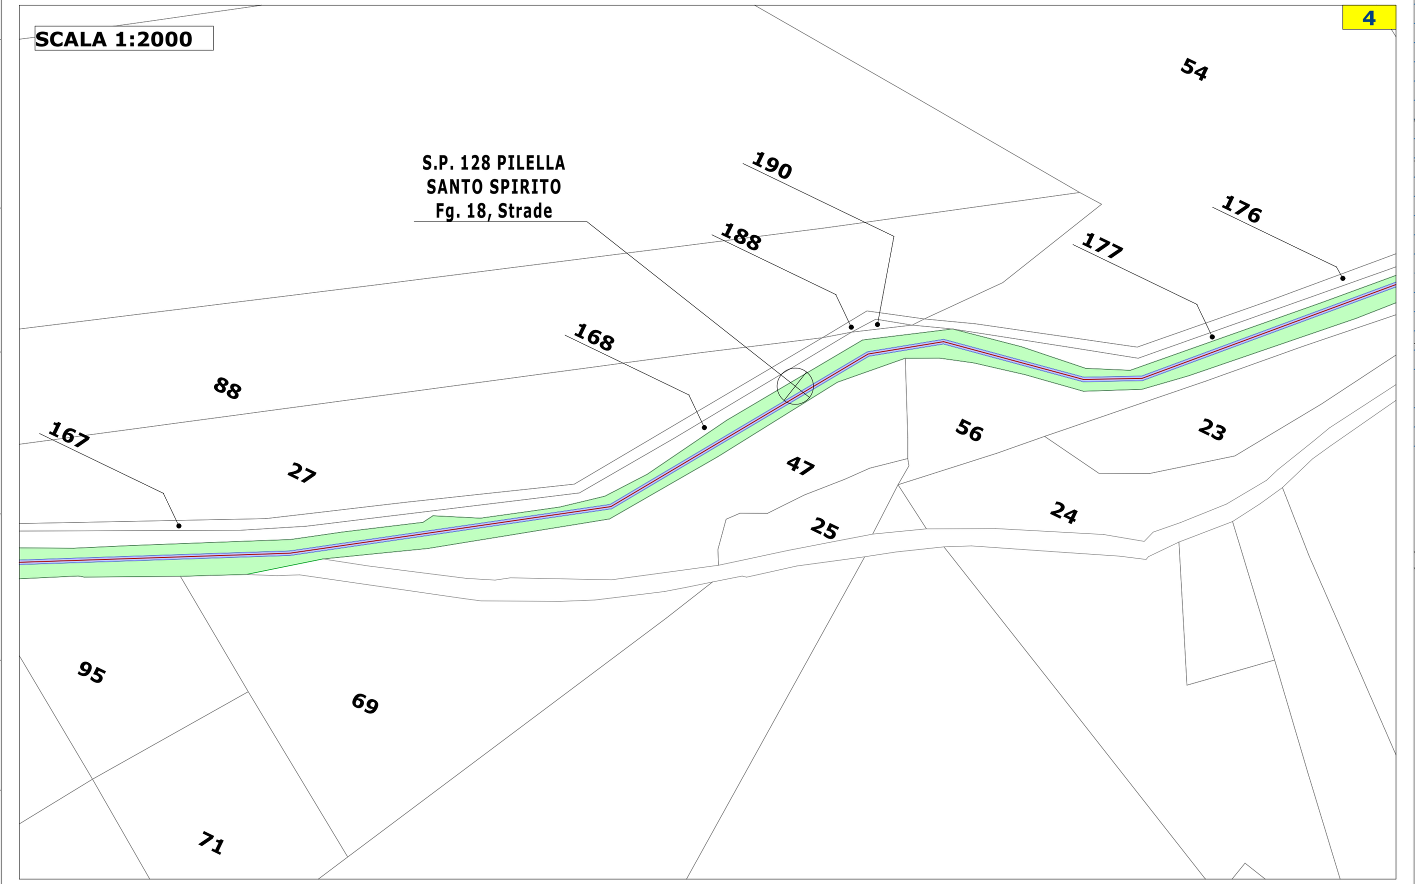

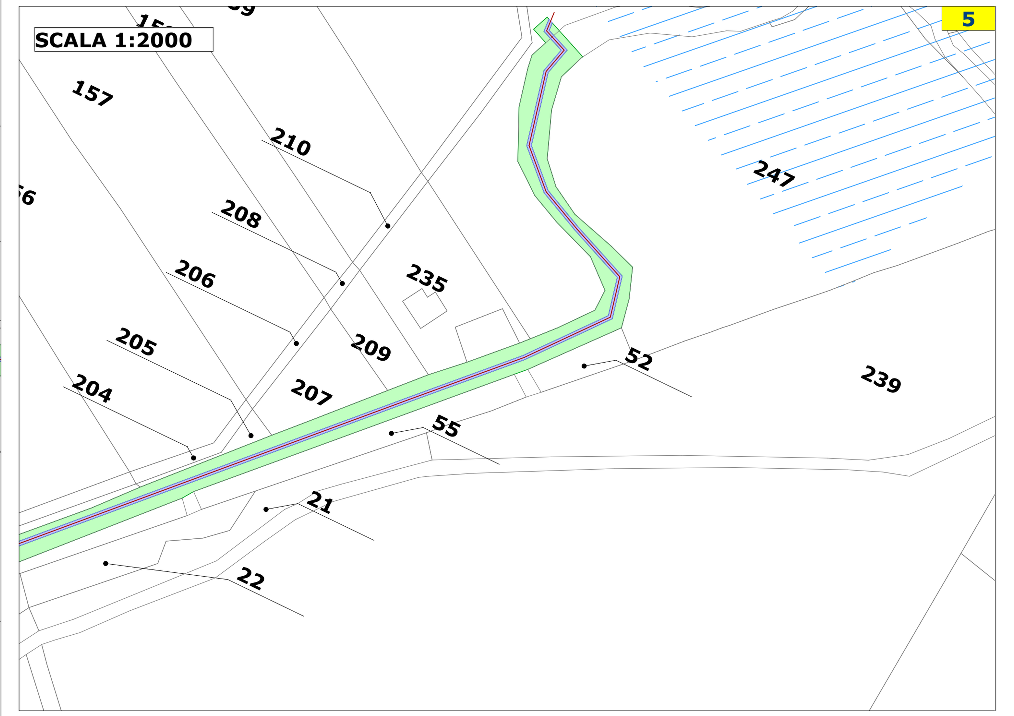

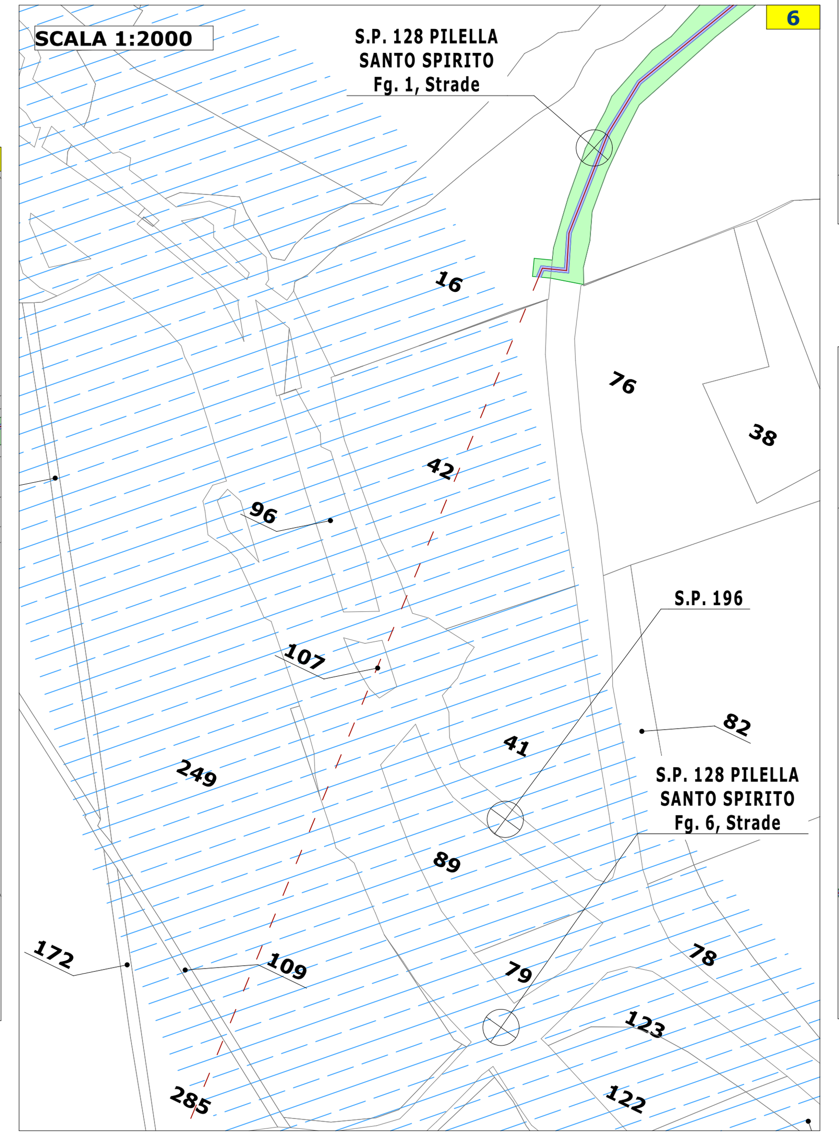

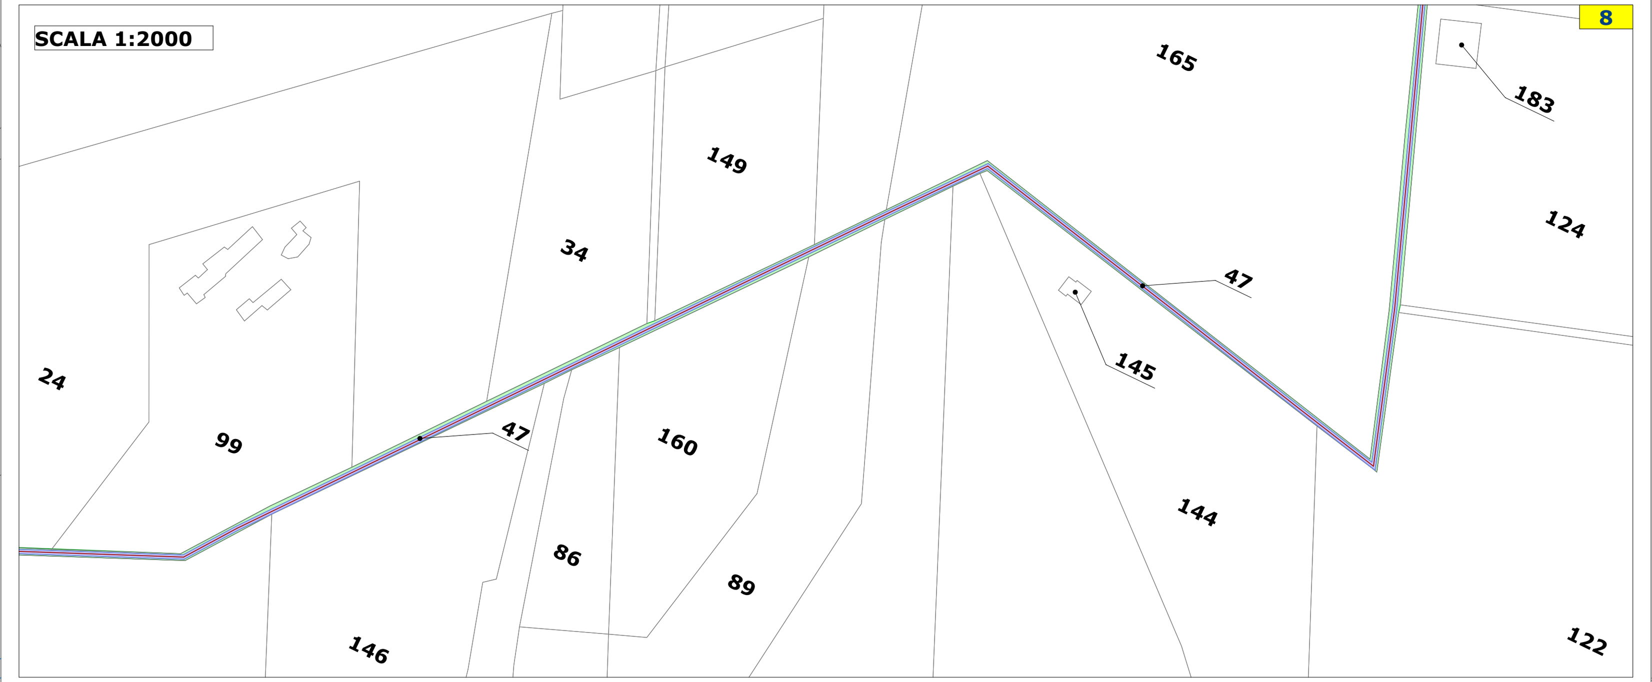

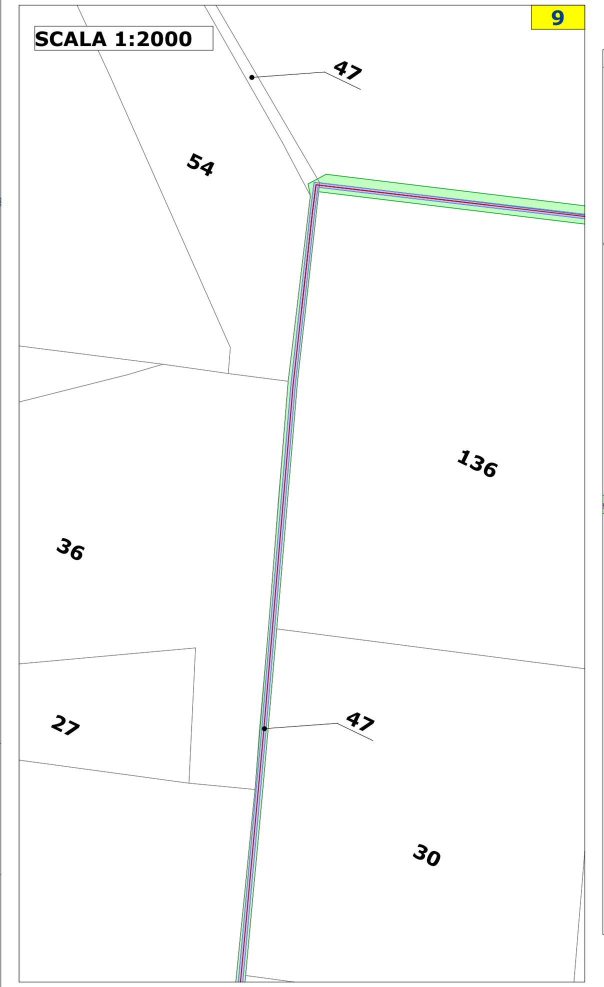

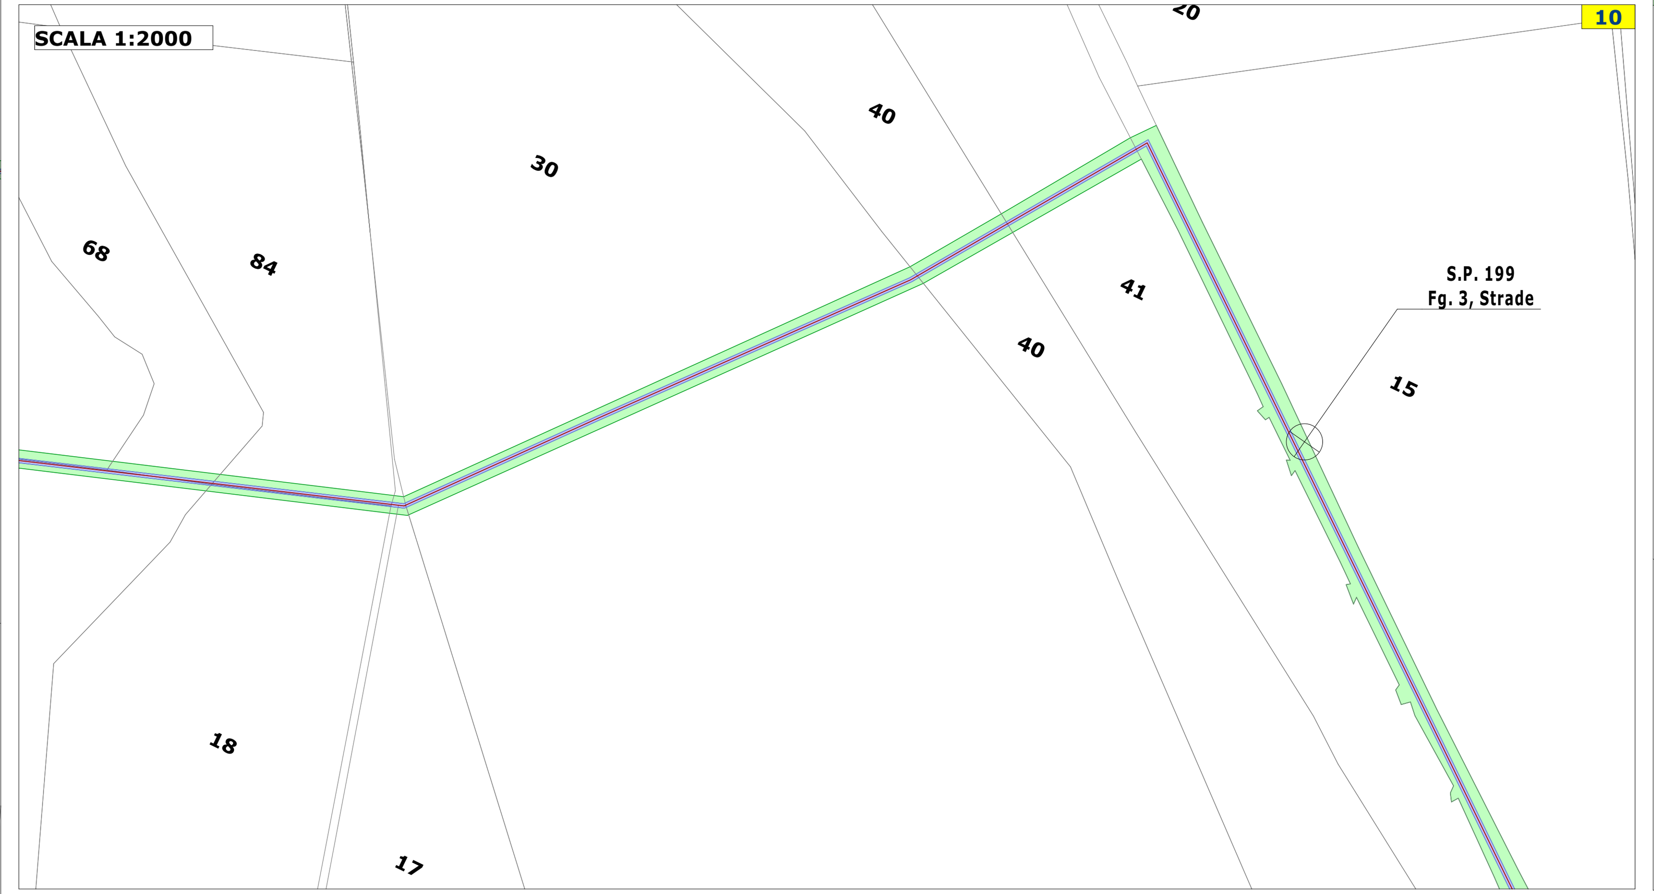

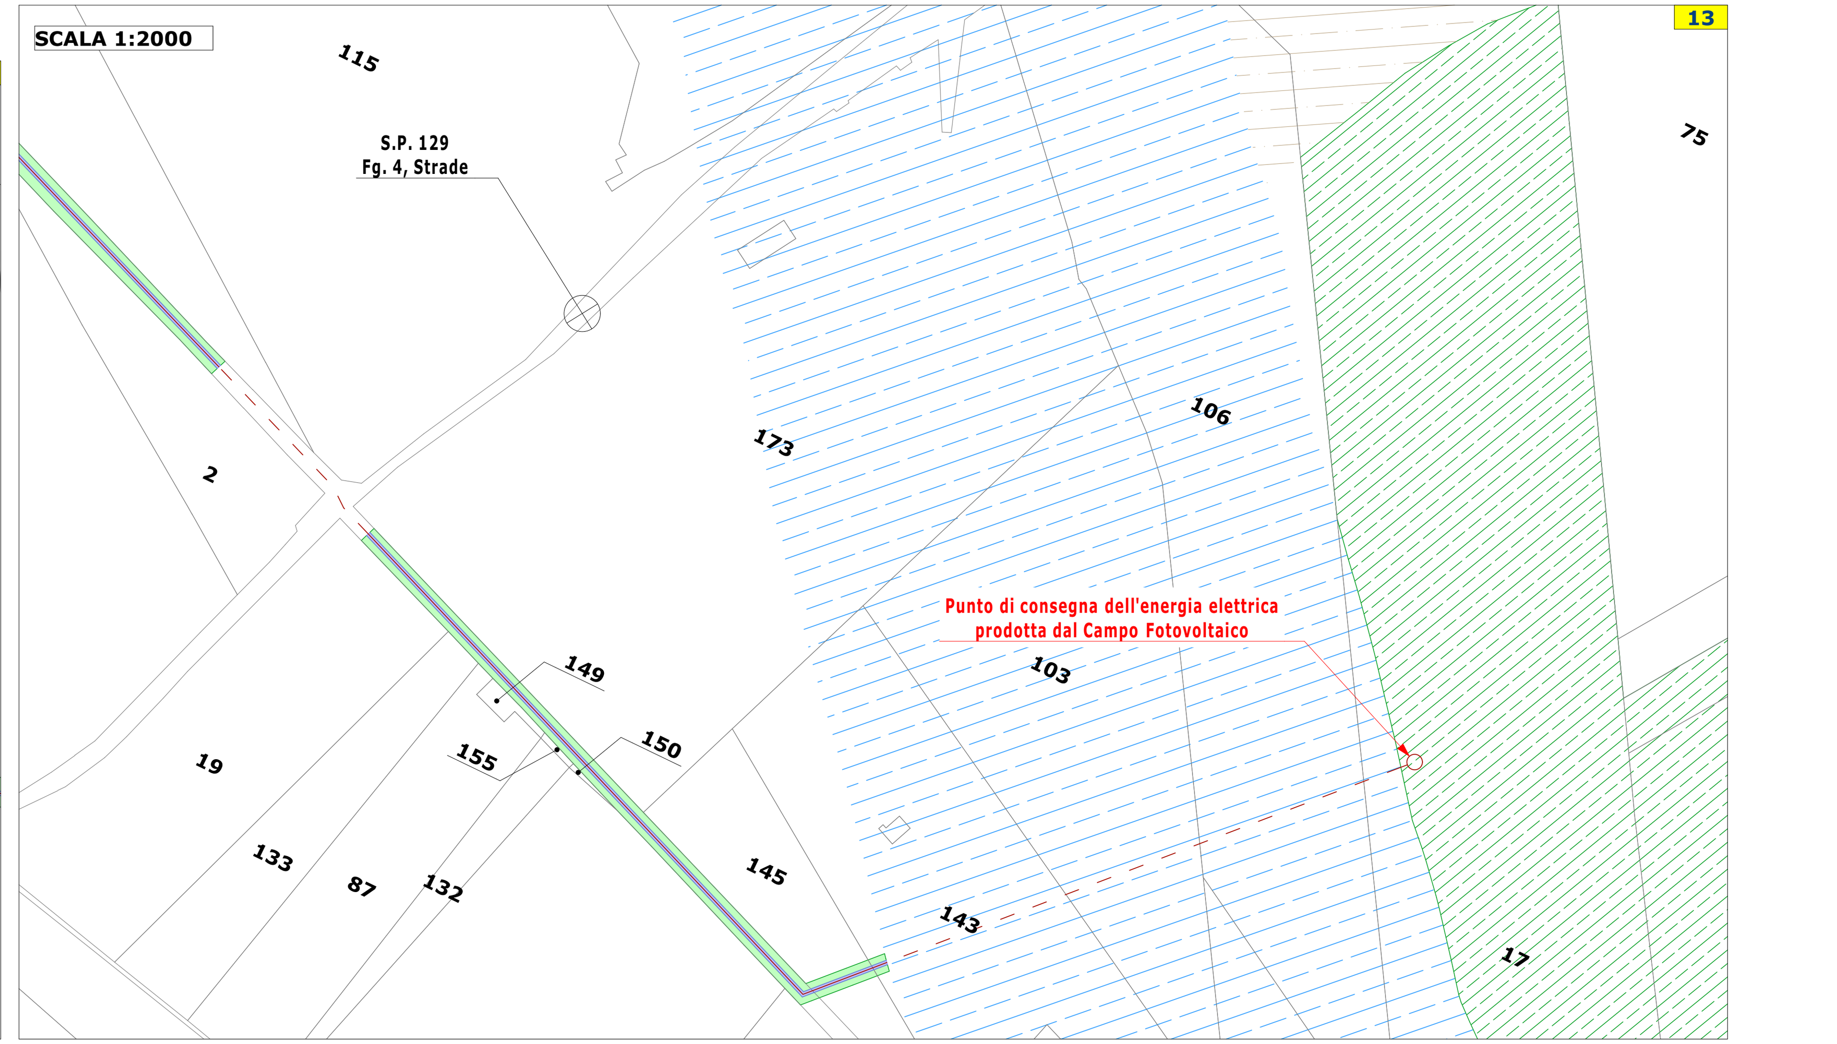

SCHEMA SU BASE CATASTALE: CONNESSIONE IMPIANTO FOTOVOLTAICO

Area impianto fotovoltaico: Fg. 5 P.lle 17, 20, 114, 121, 122, 124, 129, 130, 138, 175, 179, 181; _ Proprietà

Sottostazione AT Terna

Percorso cavidotto di connessione: da Foglio n.5, p.lla 17 (Campo Fotovoltaico) a Foglio n.18, p.lla 314 (presso Sottostazione AT Terna)

Stallo di Trasformazione MT/AT, condominio dei produttori (5000 mq): Foglio n.18, p.lla 21 _ Proprietà

Sviluppo lineare del cavidotto di connessione allo Stallo MT/AT: 8.575 ml

Sviluppo lineare cavo di connessione in AT "STALLO-SSE TERNA": 780 ml

Attraversamenti con sonda teleguidata T.O.C.: 945,00 ml

LEGENDA

Stallo di trasformazione MT/AT di PIANO COPERCHIO SOLAR Srl Area in esproprio

Cavidotto interrato Area in esproprio

Area in occupazione temporanea

Area d'impianto nella disponibilità del proponente

Area tutelata ex D.lgs. e s.m.i. articolo 42 comma 1 lettera c. Fascia di rispetto di 150 ml

Allegato "C" L.R. 54/2015 e ss.mm.ii. (D.M. 10.09.2010) Fascia di rispetto di 200 ml

REGIONE BASILICATA *Provincia di Potenza*

Comune di Genzano di Lucania

Committente/Proponente

Piano Coperchio Solar

Piano Coperchio Solar S.r.l.
Via Sant'Orsola 3 - 2013 Milano

Progetto **DEFINITIVO**

IMPIANTO AGROVOLTAICOA TERRA AD INSEGUIMENTO MONOASSIALE - Potenza 19,987 KWp DENOMINATO "Piano Coperchio", CON INTERVENTO DI AGRICOLTURA SPECIALIZZATA

Oggetto :

PIANO PARTICELLARE DI ESPROPRIO GRAFICO

Elaborato N° ***A.12.a.19 II***

Scala : ***1:2000***

Progettisti :

IBERNORDIC ENERGY

W.F.N. Srls working for nature

INGEGNERIA ELETTRICA