LEGENDA

- AREE OGGETTO DELL'INTERVENTO
- LINEA ELETTRICA 30 kV
- LINEA ELETTRICA ALTA TENSIONE
- METANODOTTO
- RETE IDROGRAFICA

REGIONE BASILICATA — **Provincia di Potenza**

Comune di Genzano di Lucania

Committente:

Power Company Solar
Power Company Solar S.r.l.
Piazza Cesare Battisti 5
20122 Milano (MI) - Italia
C.F./P.IVA 11511250964

Progetto DEFINITIVO

IMPIANTO FOTOVOLTAICO TERRA AD INSEGUIMENTO MONOASSIALE - Potenza 10,000 MWp DENOMINATO "Power Company1", CON INTERVENTO DI AGRICOLTURA SPECIALIZZATA

Titolo: **PLANIMETRIA CON INDIVIDUAZIONE DI TUTTE LE INTERFERENZE**

Elaborato: **A.12 o.21**

Scala: **VARIE**

Progettisti:

TECHNOPROBE
Ing. Giuseppe Carlo Argentieri
Ordine degli Ingegneri della Prov. di Potenza n. 714
Ing. Carmine Cicala
Ordine degli Ingegneri della Prov. di Potenza n. 970
Geom. Angelo Rocco Bellusci
Collegio dei Geometri della Prov. di Potenza n. 372
Arch. Pianif. Paesaggista e Conservatore Mariarosaria Angela Bellusci
Ordine degli Architetti della Prov. di Potenza n. 458

W.E.N. Srls
WIND ENERGY & ENVIRONMENT
Via Appiani, n. 7/B
39100 Bolzano (BZ) - Italia
P.IVA/C.F. 02819560218
Iscrizione al Registro Imprese di Bolzano n. 02819560218
Iscrizione al R.E.A. di Bolzano n. 191938
Capitale sociale interamente versato € 10.000,00 i.v.

INGEGNERIA ELETTRICA
Ing. Giuseppe Argentieri
Via Appiani, n. 7
39100 Bolzano (BZ)
P.IVA 02819560218

Rev.	Data	Descrizione	Redatto	Verificato	Approvato
00	Giugno 2022	Prima emissione	TECHNOPROBE	TECHNOPROBE	W.E.N. Srls

Proprietà riservata - Vietata la riproduzione o la divulgazione anche parziale o per estratto senza autorizzazione scritta

SCALA 1:10000

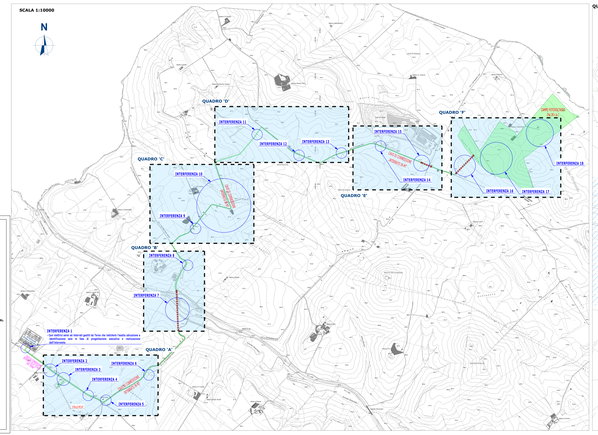

QUADRO 'B' - SCALA 1:2000

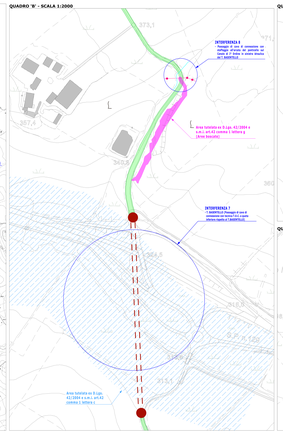

QUADRO 'C' - SCALA 1:2000

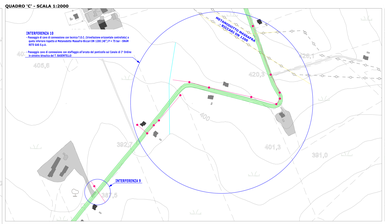

QUADRO 'D' - SCALA 1:2000

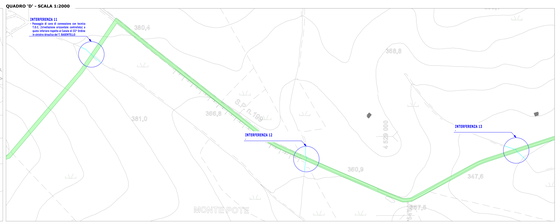

QUADRO 'A' - SCALA 1:2000

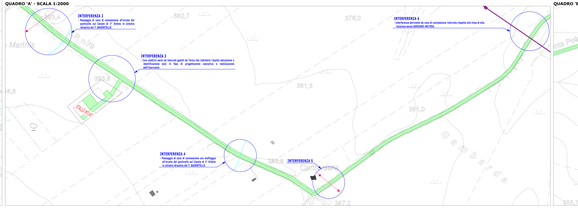
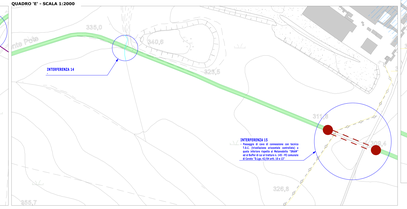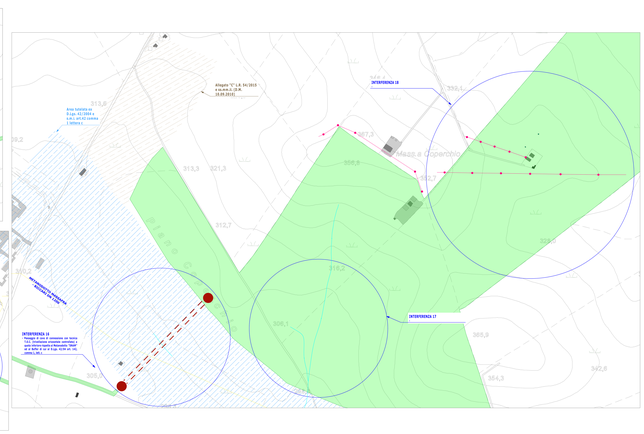
QUADRO 'E' - SCALA 1:2000