


VIEW  
A

Delivery station front view / Cabina di consegna vista frontale  
SCALA 1:30




VIEW  
B

Delivery station lateral view / Cabina di consegna vista laterale  
SCALA 1:30

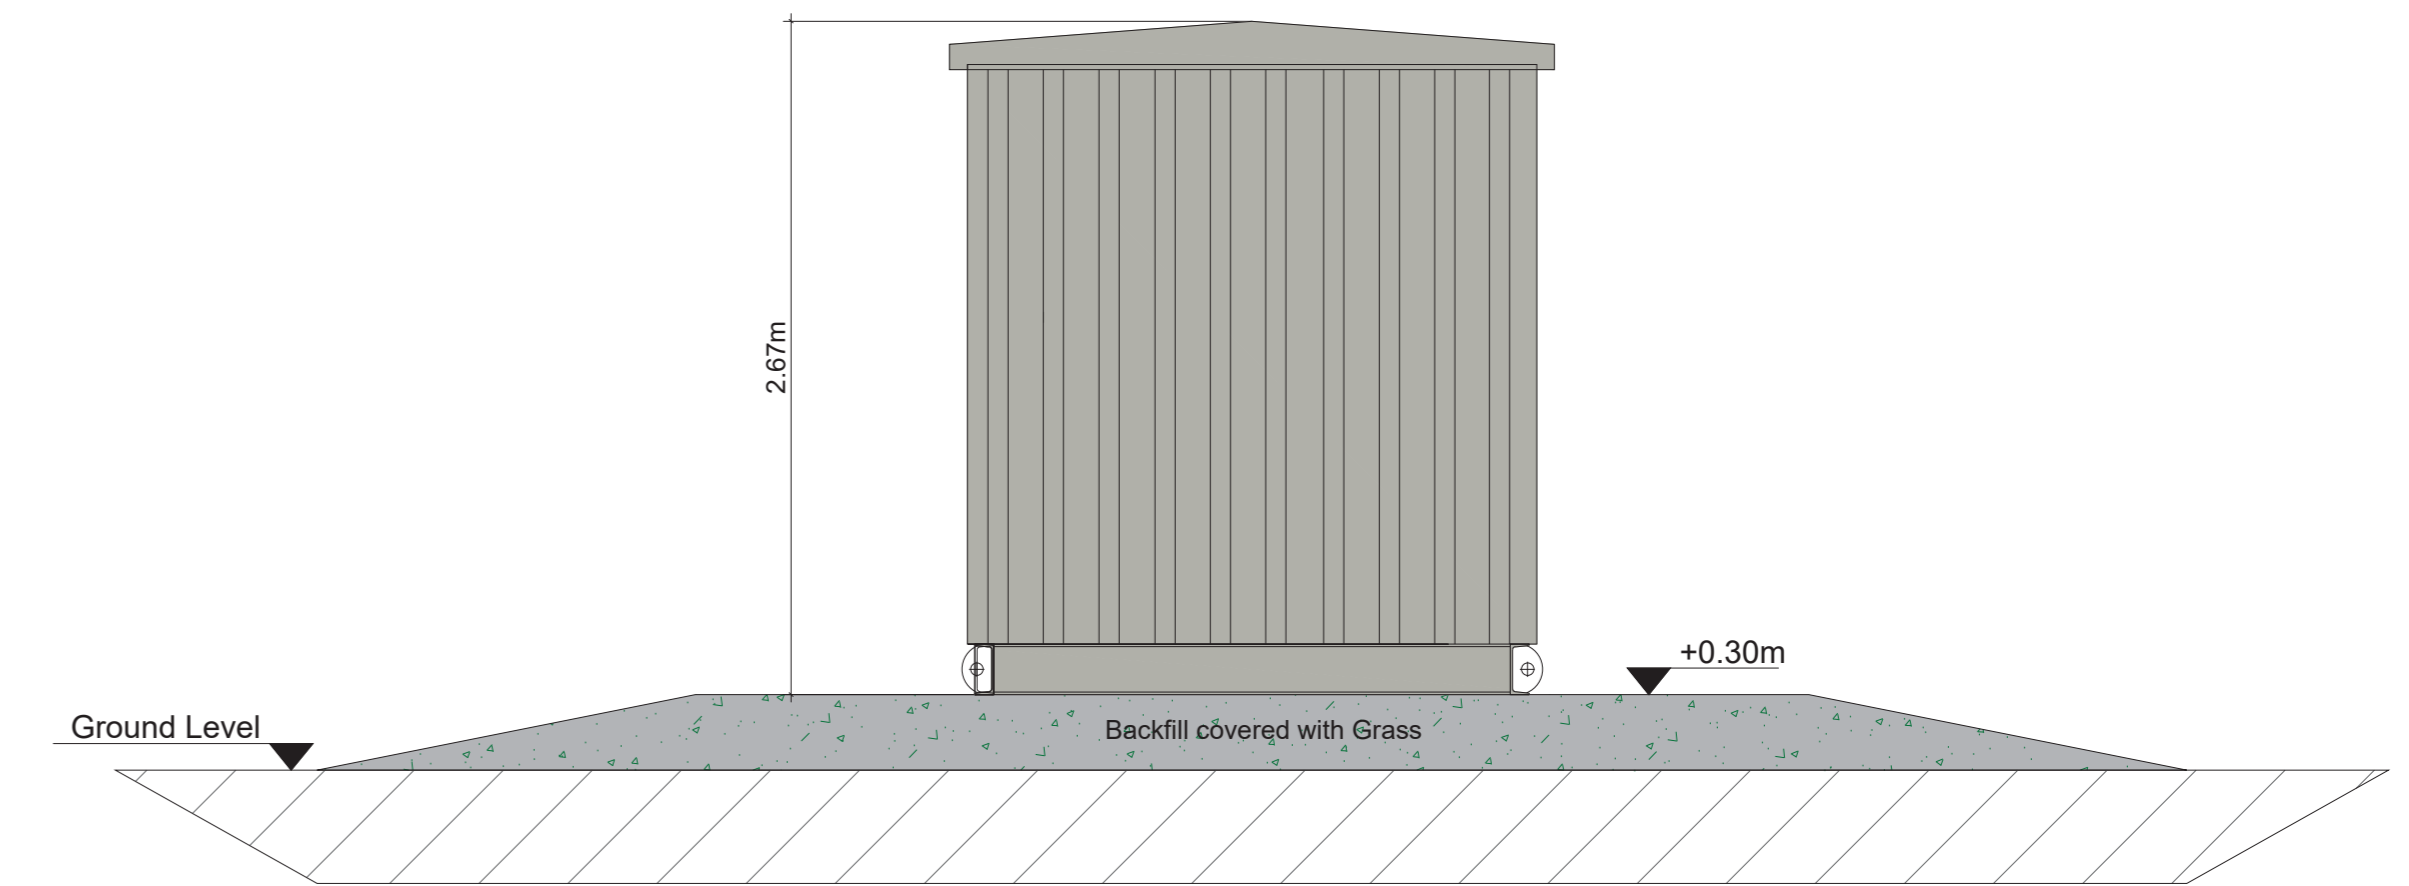

Delivery station top view / Cabina di consegna vista dall'alto  
SCALA 1:30

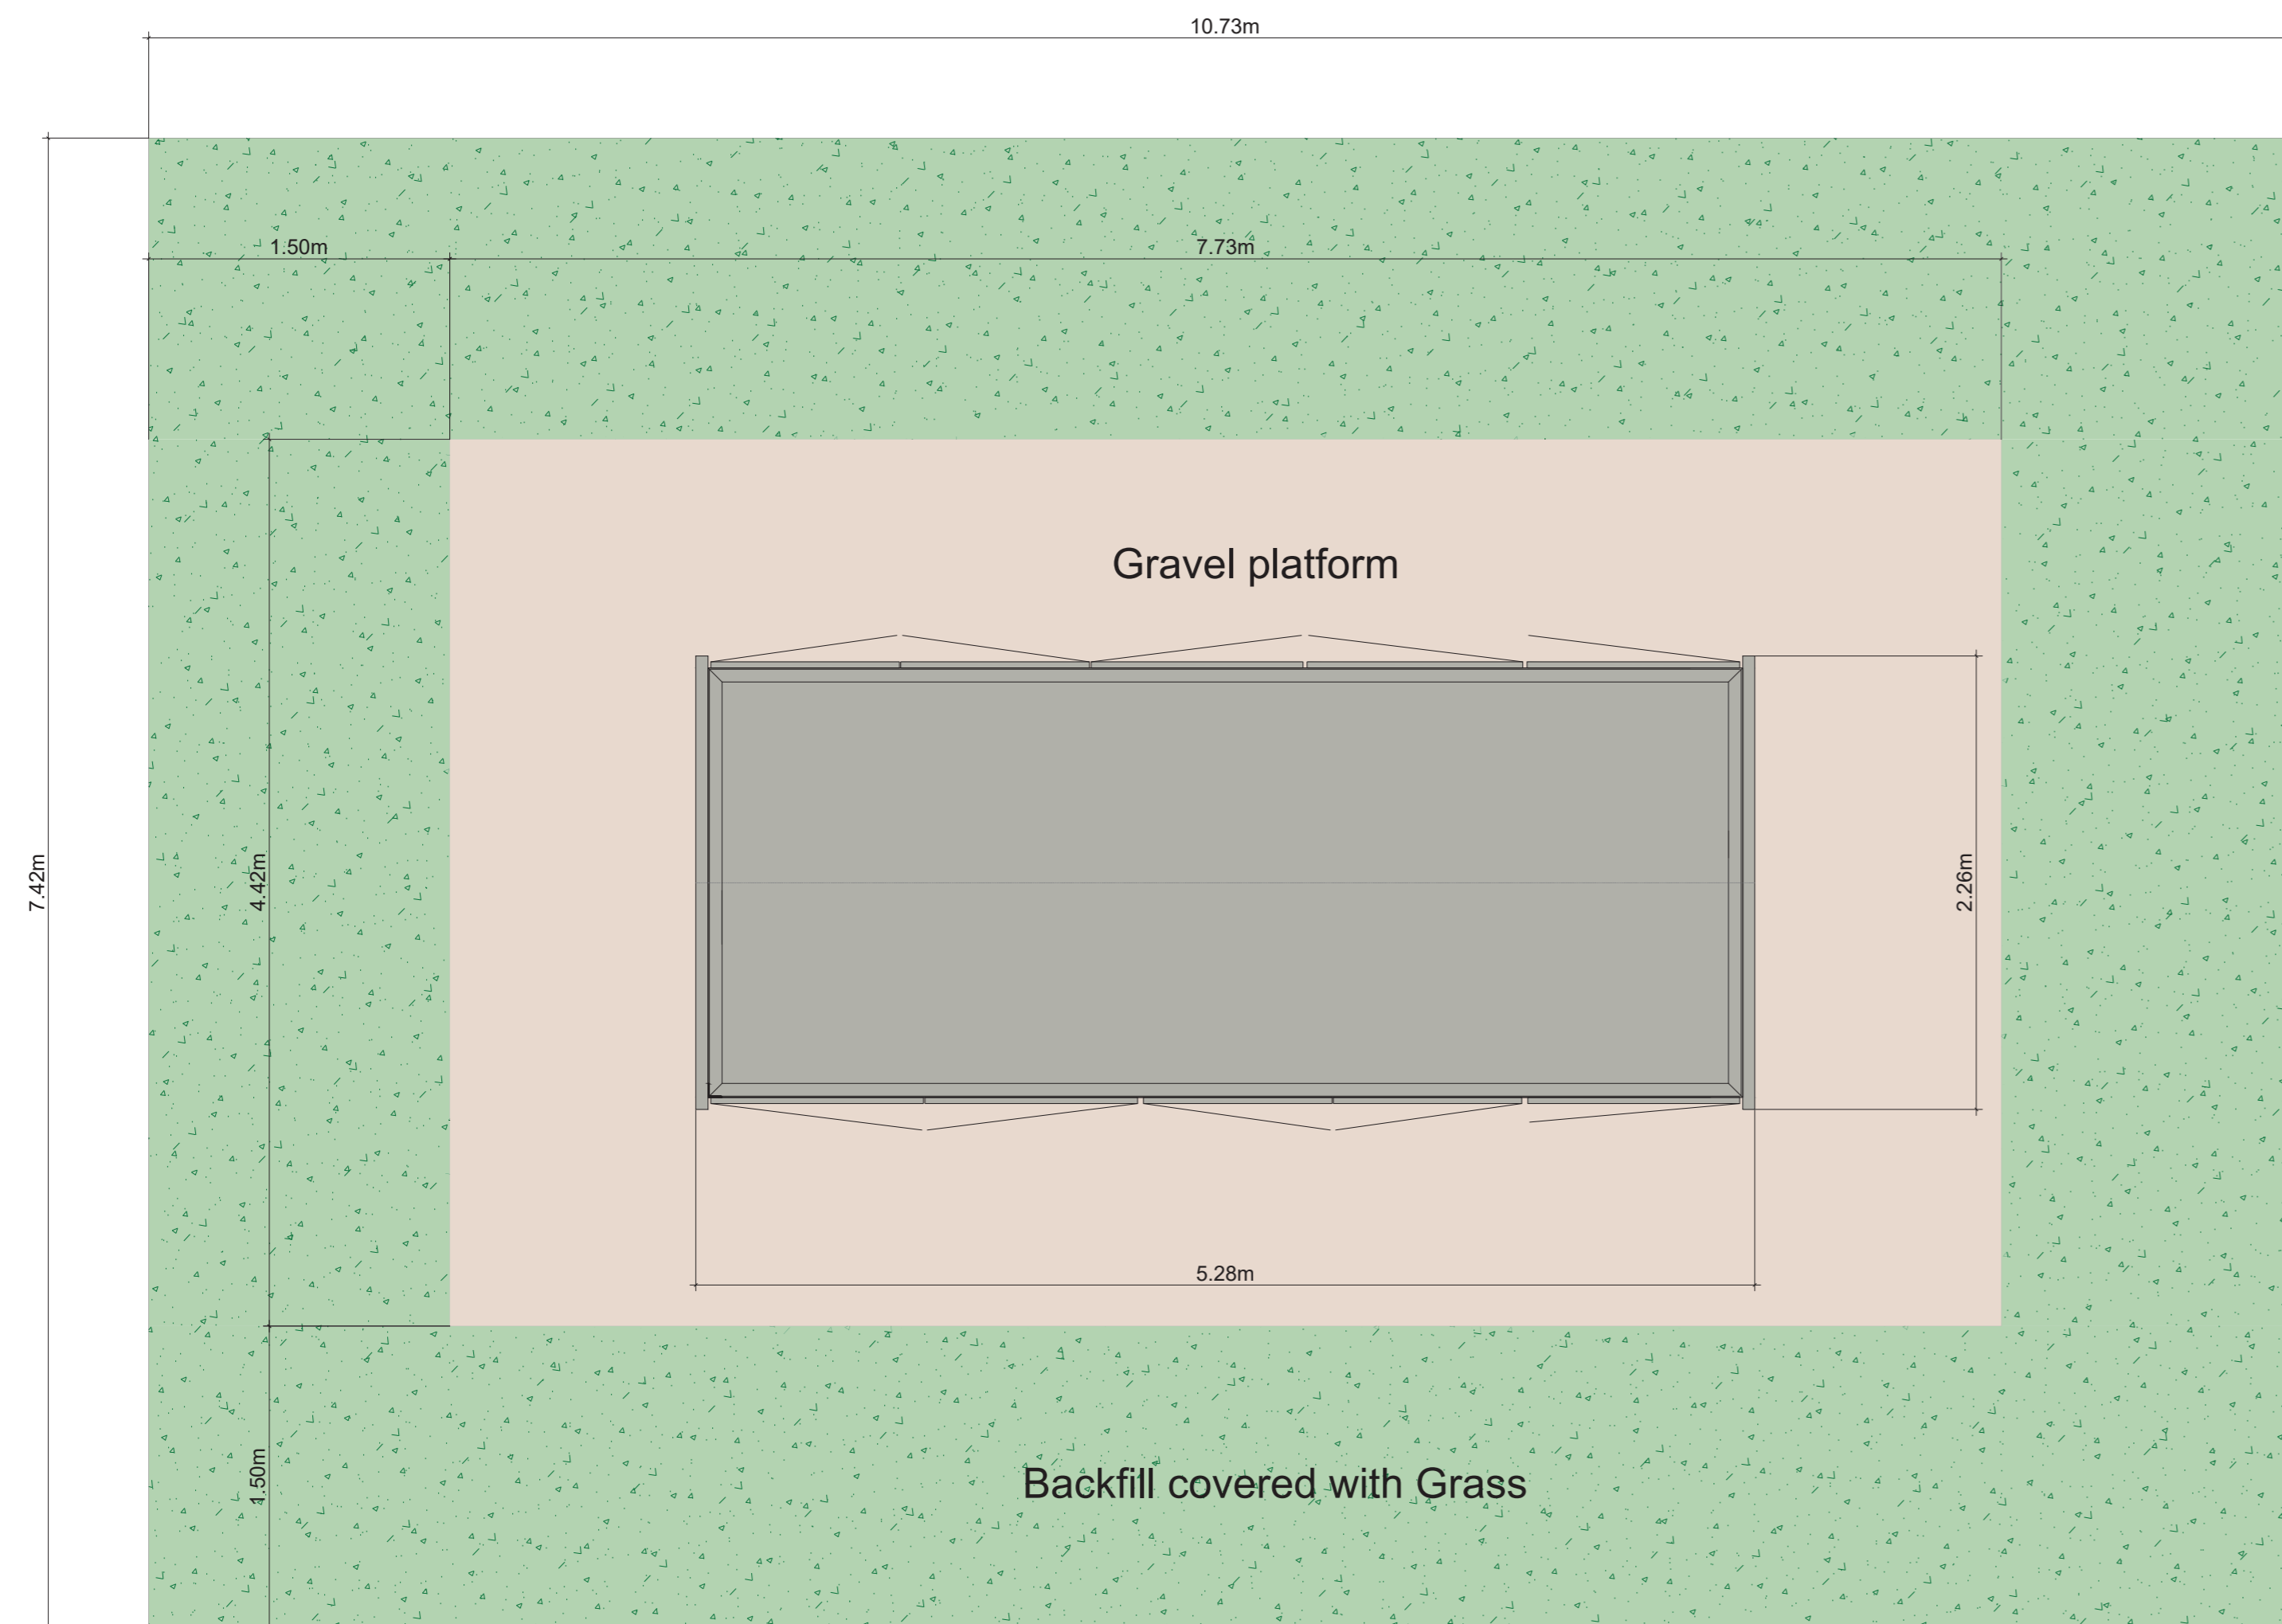

VIEW  
A

VIEW  
B

**REGIONE BASILICATA**

**Provincia di Potenza**

**Comune di Genzano di Lucania**

Committente/Proponente

**Piano Coperchio Solar S.r.l.**  
Via Sant'Orsola 3 - 2013 Milano

Progetto **DEFINITIVO**

**IMPIANTO AGROVOLTAICO A TERRA AD INSEGUIMENTO MONOASSIALE - Potenza 19,987 KWp DENOMINATO "Piano Coperchio", CON INTERVENTO DI AGRICOLTURA SPECIALIZZATA**

Oggetto : **Disegni architettonici cabine elettriche e box punto di consegna tipo (Prospetti, Pianta, Sezioni, particolari).**

Progettisti :

Elaborato N° **A.12.b.10**

Scala : **1:30**

Foglio 1 di 3

**IBERNORDIC Italia S.r.l.**  
Via Sant'Orsola 3  
2013 Milano (MI)  
Ing. Luca LEONE (366 1651696)  
E-mail: luca.leone@ibernordic.com

**W.F.N. Srls**  
working for nature  
Via Ugo La Malfa n. 108  
75100 Matera (MT)  
PEC: WFNSRLS@PEC.IT  
Arch. Nicola D'ALESSANDRO (335 1047051)  
E-mail: nicola@wfn.it  
Geol. Francesco P. TRALLI (339 1622556)  
E-mail: francesco@wfn.it

**ING. GIOVANNI BARLOTTI**  
Via C. Carducci n. 33  
84047 - Capaccio (SA)  
E-mail: giovanni.barloti@ibernordic.com

N.	Data / Date	Descrizione / Description	Disegnato / Drawn	Visto / Checked	Approvato / Approved
0.	25/10/2021			10/11/2021	Ing. Luca LEONE
1.					

Note :

Gli elaborati si intendono validi unicamente ai fini indicati nell'intestazione. E' espressamente vietato l'utilizzo ai fini diversi da quelli indicati nell'intestazione senza il permesso da parte del progettista. I diritti di riproduzione e di adattamento totale o parziale e con qualsiasi mezzo (compilazione, film, dischetti, microfilm etc...) sono riservati per tutti i paesi.


VIEW  
A

O&M Building front view / Edificio O&M vista frontale  
SCALA 1:30




VIEW  
B

O&M Building lateral view / Edificio O&M vista laterale  
SCALA 1:30

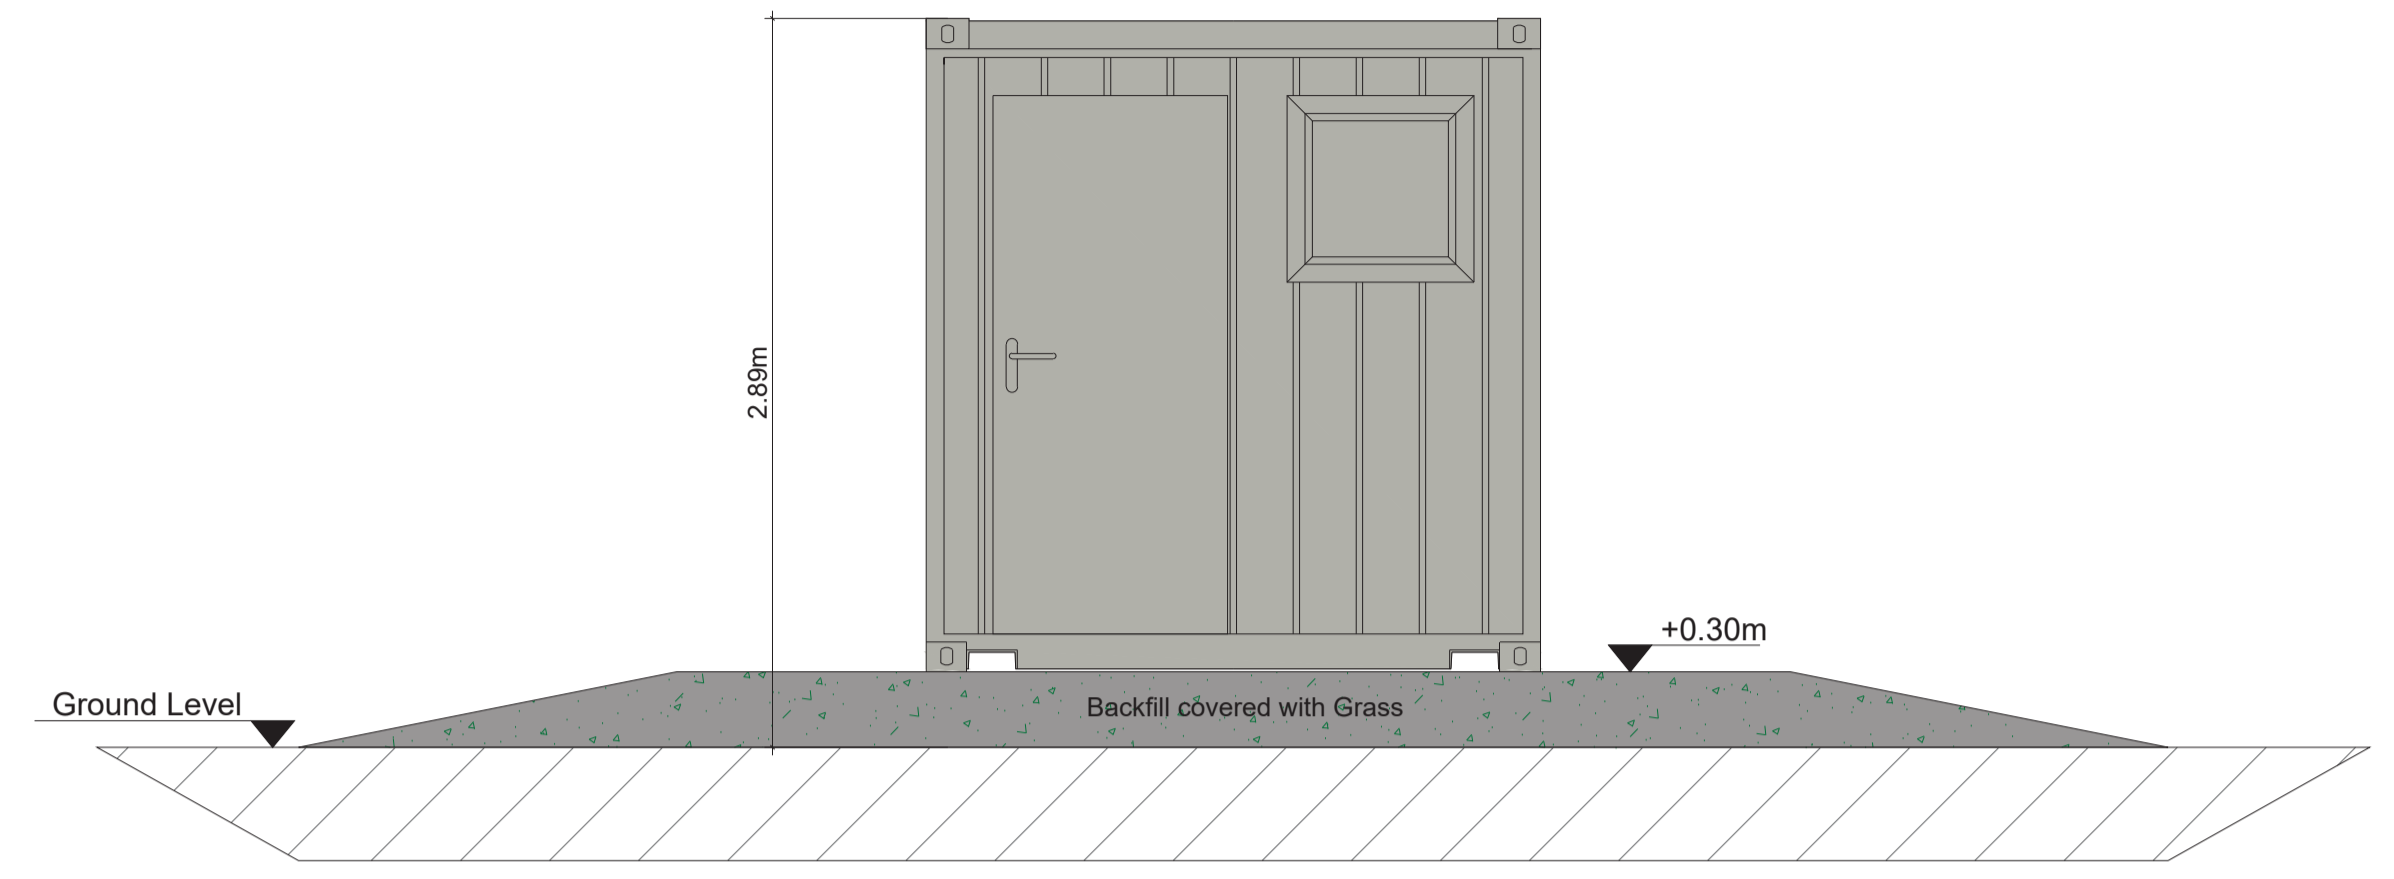

O&M Building top view / Edificio O&M vista dall'alto  
SCALA 1:30

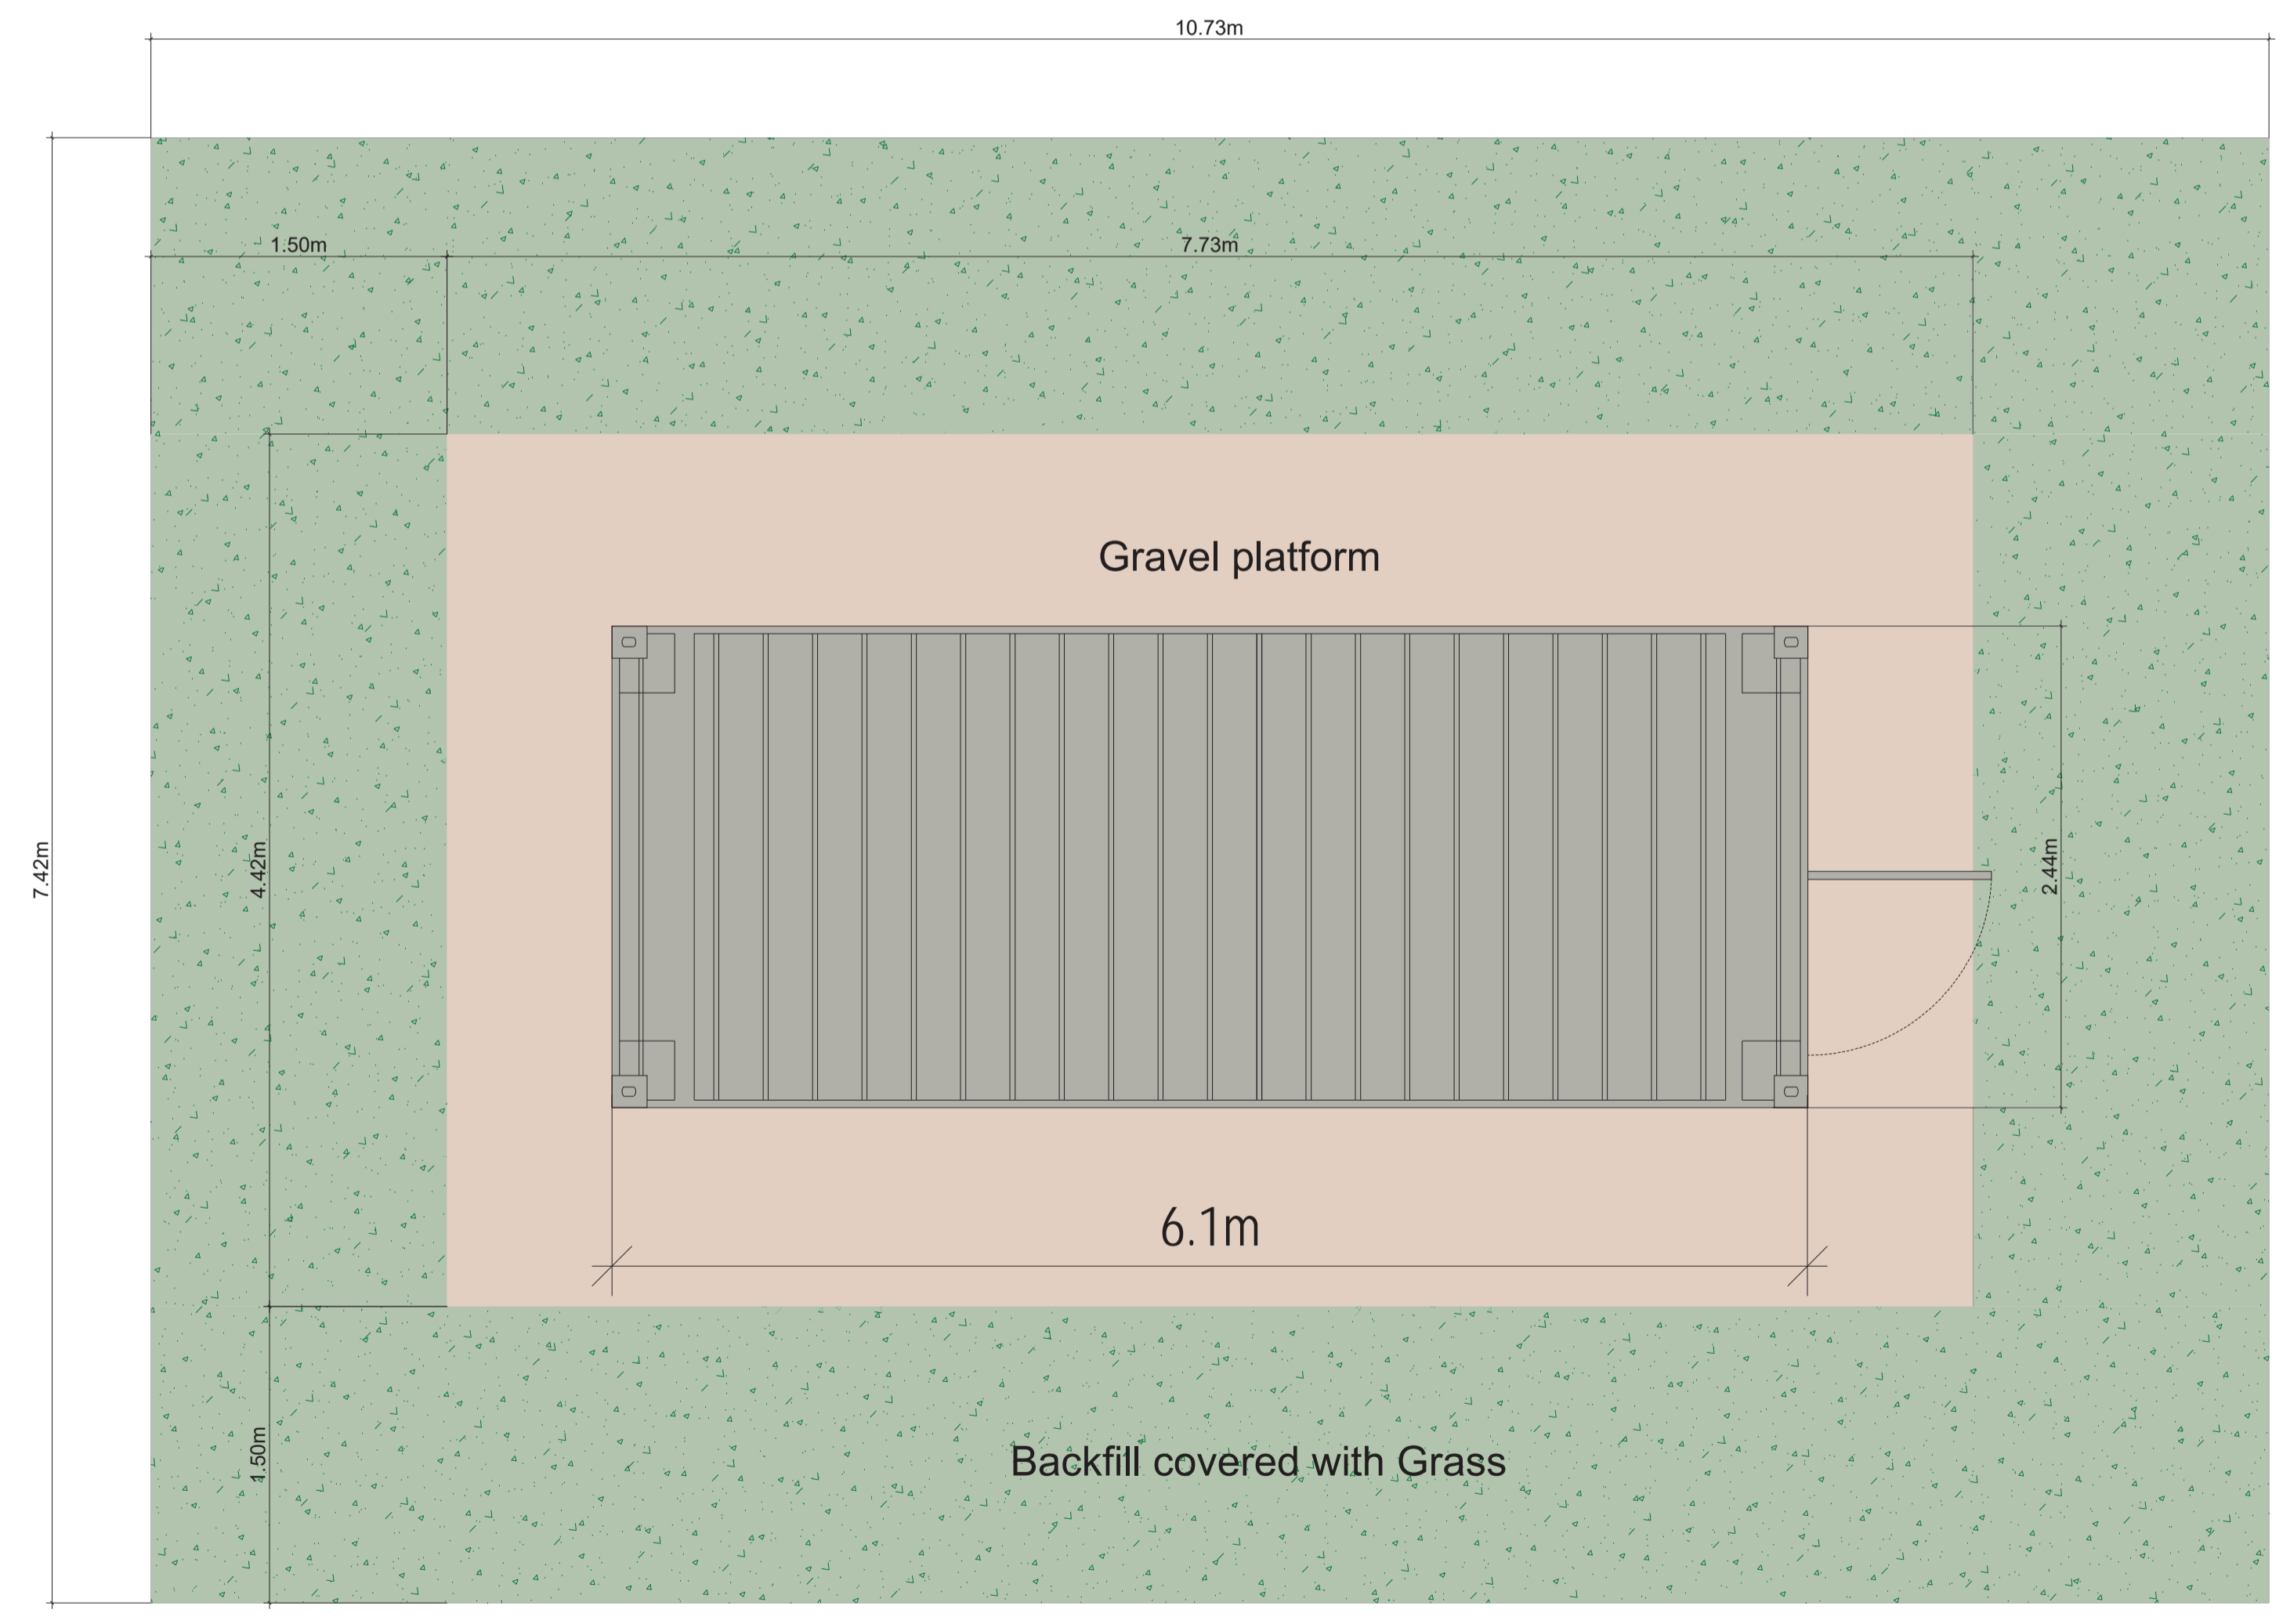

VIEW  
B



VIEW  
A

**REGIONE BASILICATA**

**Provincia di Potenza**

**Comune di Genzano di Lucania**

---

**Piano Coperchio Solar**  
Piano Coperchio Solar S.r.l.  
Via Sant'Orsola 3 - 2013 Milano

Progetto **DEFINITIVO**

**IMPIANTO AGROVOLTAICO A TERRA AD INSEGUIMENTO MONOASSIALE - Potenza 19,987 KWp, DENOMINATO "Piano Coperchio", CON INTERVENTO DI AGRICOLTURA SPECIALIZZATA**

Oggetto : **Disegni architettonici cabine elettriche e box punto di consegna tipo (Prospetti, Pianta, Sezioni, particolari).**

Elaborato N° **A.12.b.10**

Scala : **1:30**

Foglio **2 di 3**

**IBERNORDIC** ENFRGY  
IBERNORDIC Italia S.r.l.  
Via Sant'Orsola 3  
2013 Milano (MI)  
Ing. Luca LEONE (338.1651699)  
E-mail: luca.leone@ibernordic.com

**W.F.N. Srls**  
working for nature  
Via Ugo La Malfa n. 108  
75100 Matera (MT)  
PEC: WFN.SRLS@PEC.IT  
Arch. Nicola DALESSANDRO (335.1047051)  
E-mail: nicola@wfn.it  
Geol. Francesco P. TRALLI (339.1822588)  
E-mail: francesco@wfn.it


**ING. GIOVANNI BARLOTTI**  
Via C. Carducci n. 33  
84047 - Capaccio (SA)  
giovanni.barlotti@ing.it

N.	Data / Date	Descrizione / Description	Disegnato / Drawn	Visto / Checked	Approvato / Approved
0.	25/10/2021			10/11/2021	Ing. Luca LEONE
1.					

Note : Gli elaborati si intendono validi unicamente ai fini indicati nell'intestazione. E' espressamente vietato l'utilizzo ai fini diversi da quelli indicati nell'intestazione senza il permesso da parte del progettista. I diritti di riproduzione e di adattamento totale o parziale e con qualsiasi mezzo (stampe fotografiche, film ed altro, microfilm ecc...) sono riservati per tutti i paesi.


VIEW  
A

Transformer Station front view / Centro di trasformazione vista frontale  
SCALA 1:30

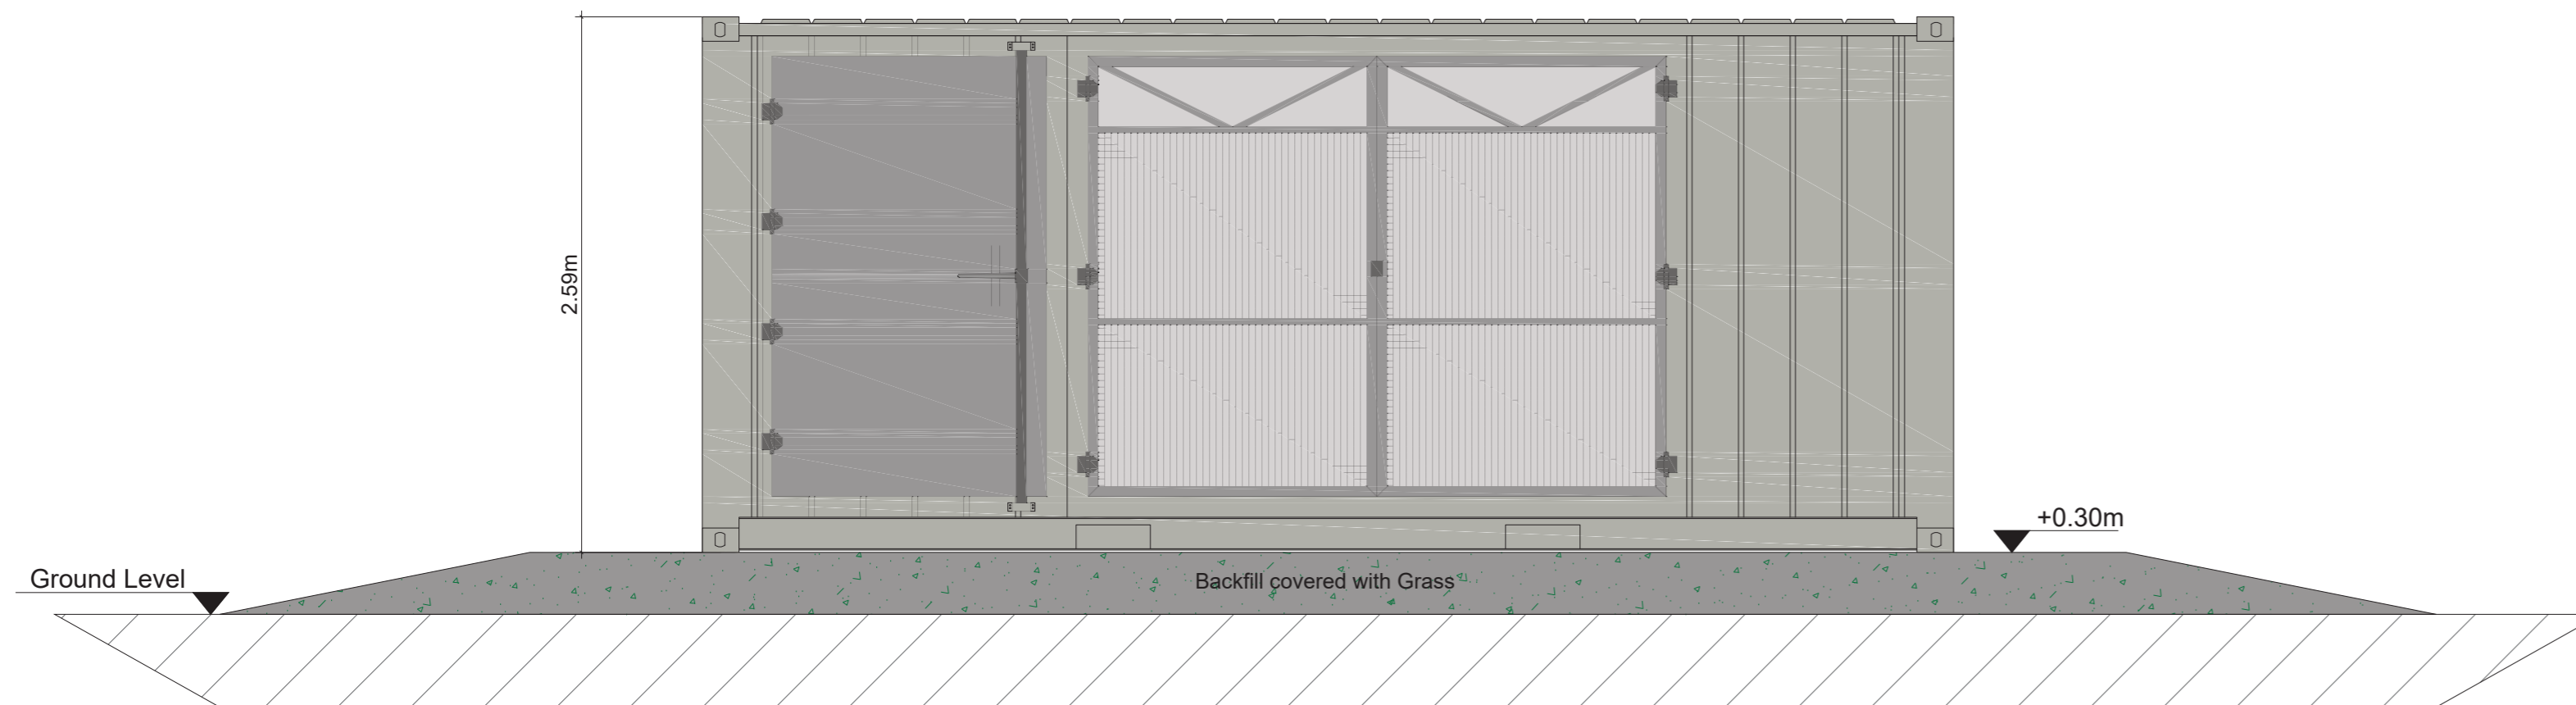


VIEW  
B

Transformer Station lateral view / Centro di trasformazione vista laterale  
SCALA 1:30

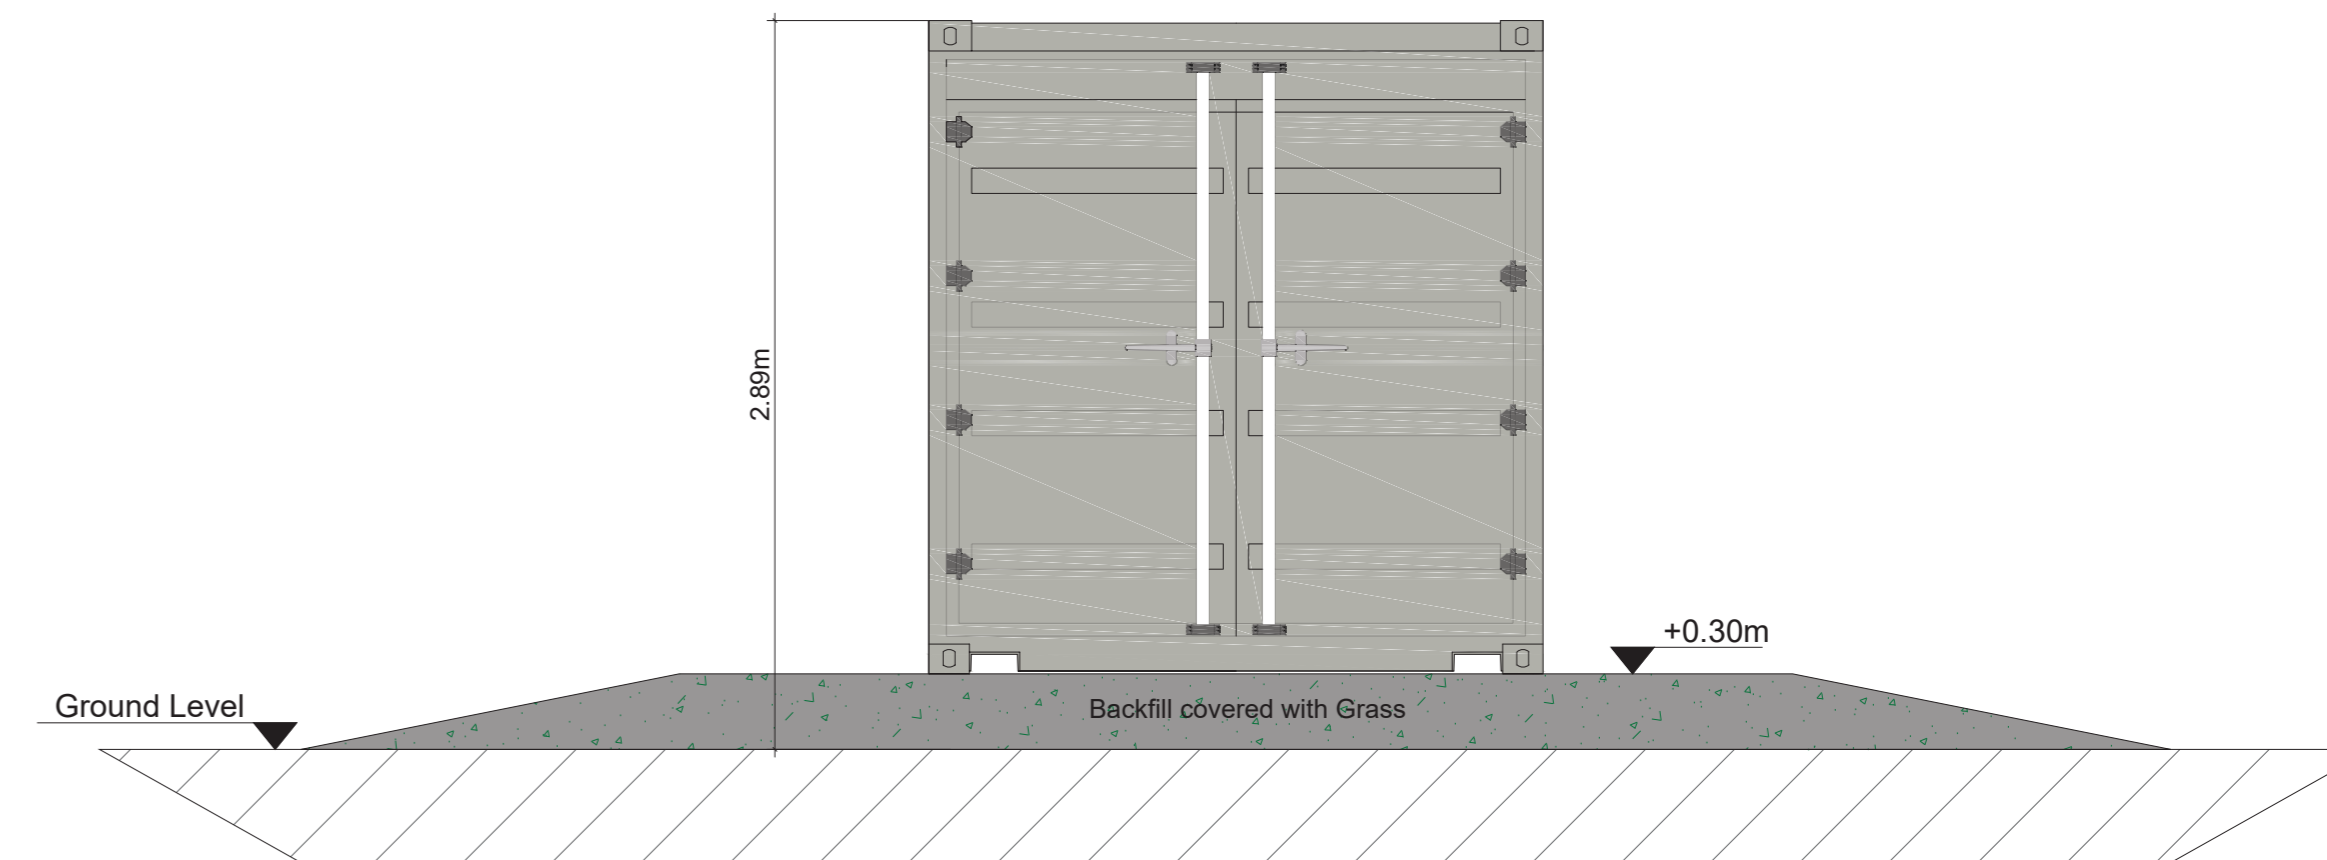

Transformer Station top view / Centro di trasformazione vista dall'alto  
SCALA 1:30

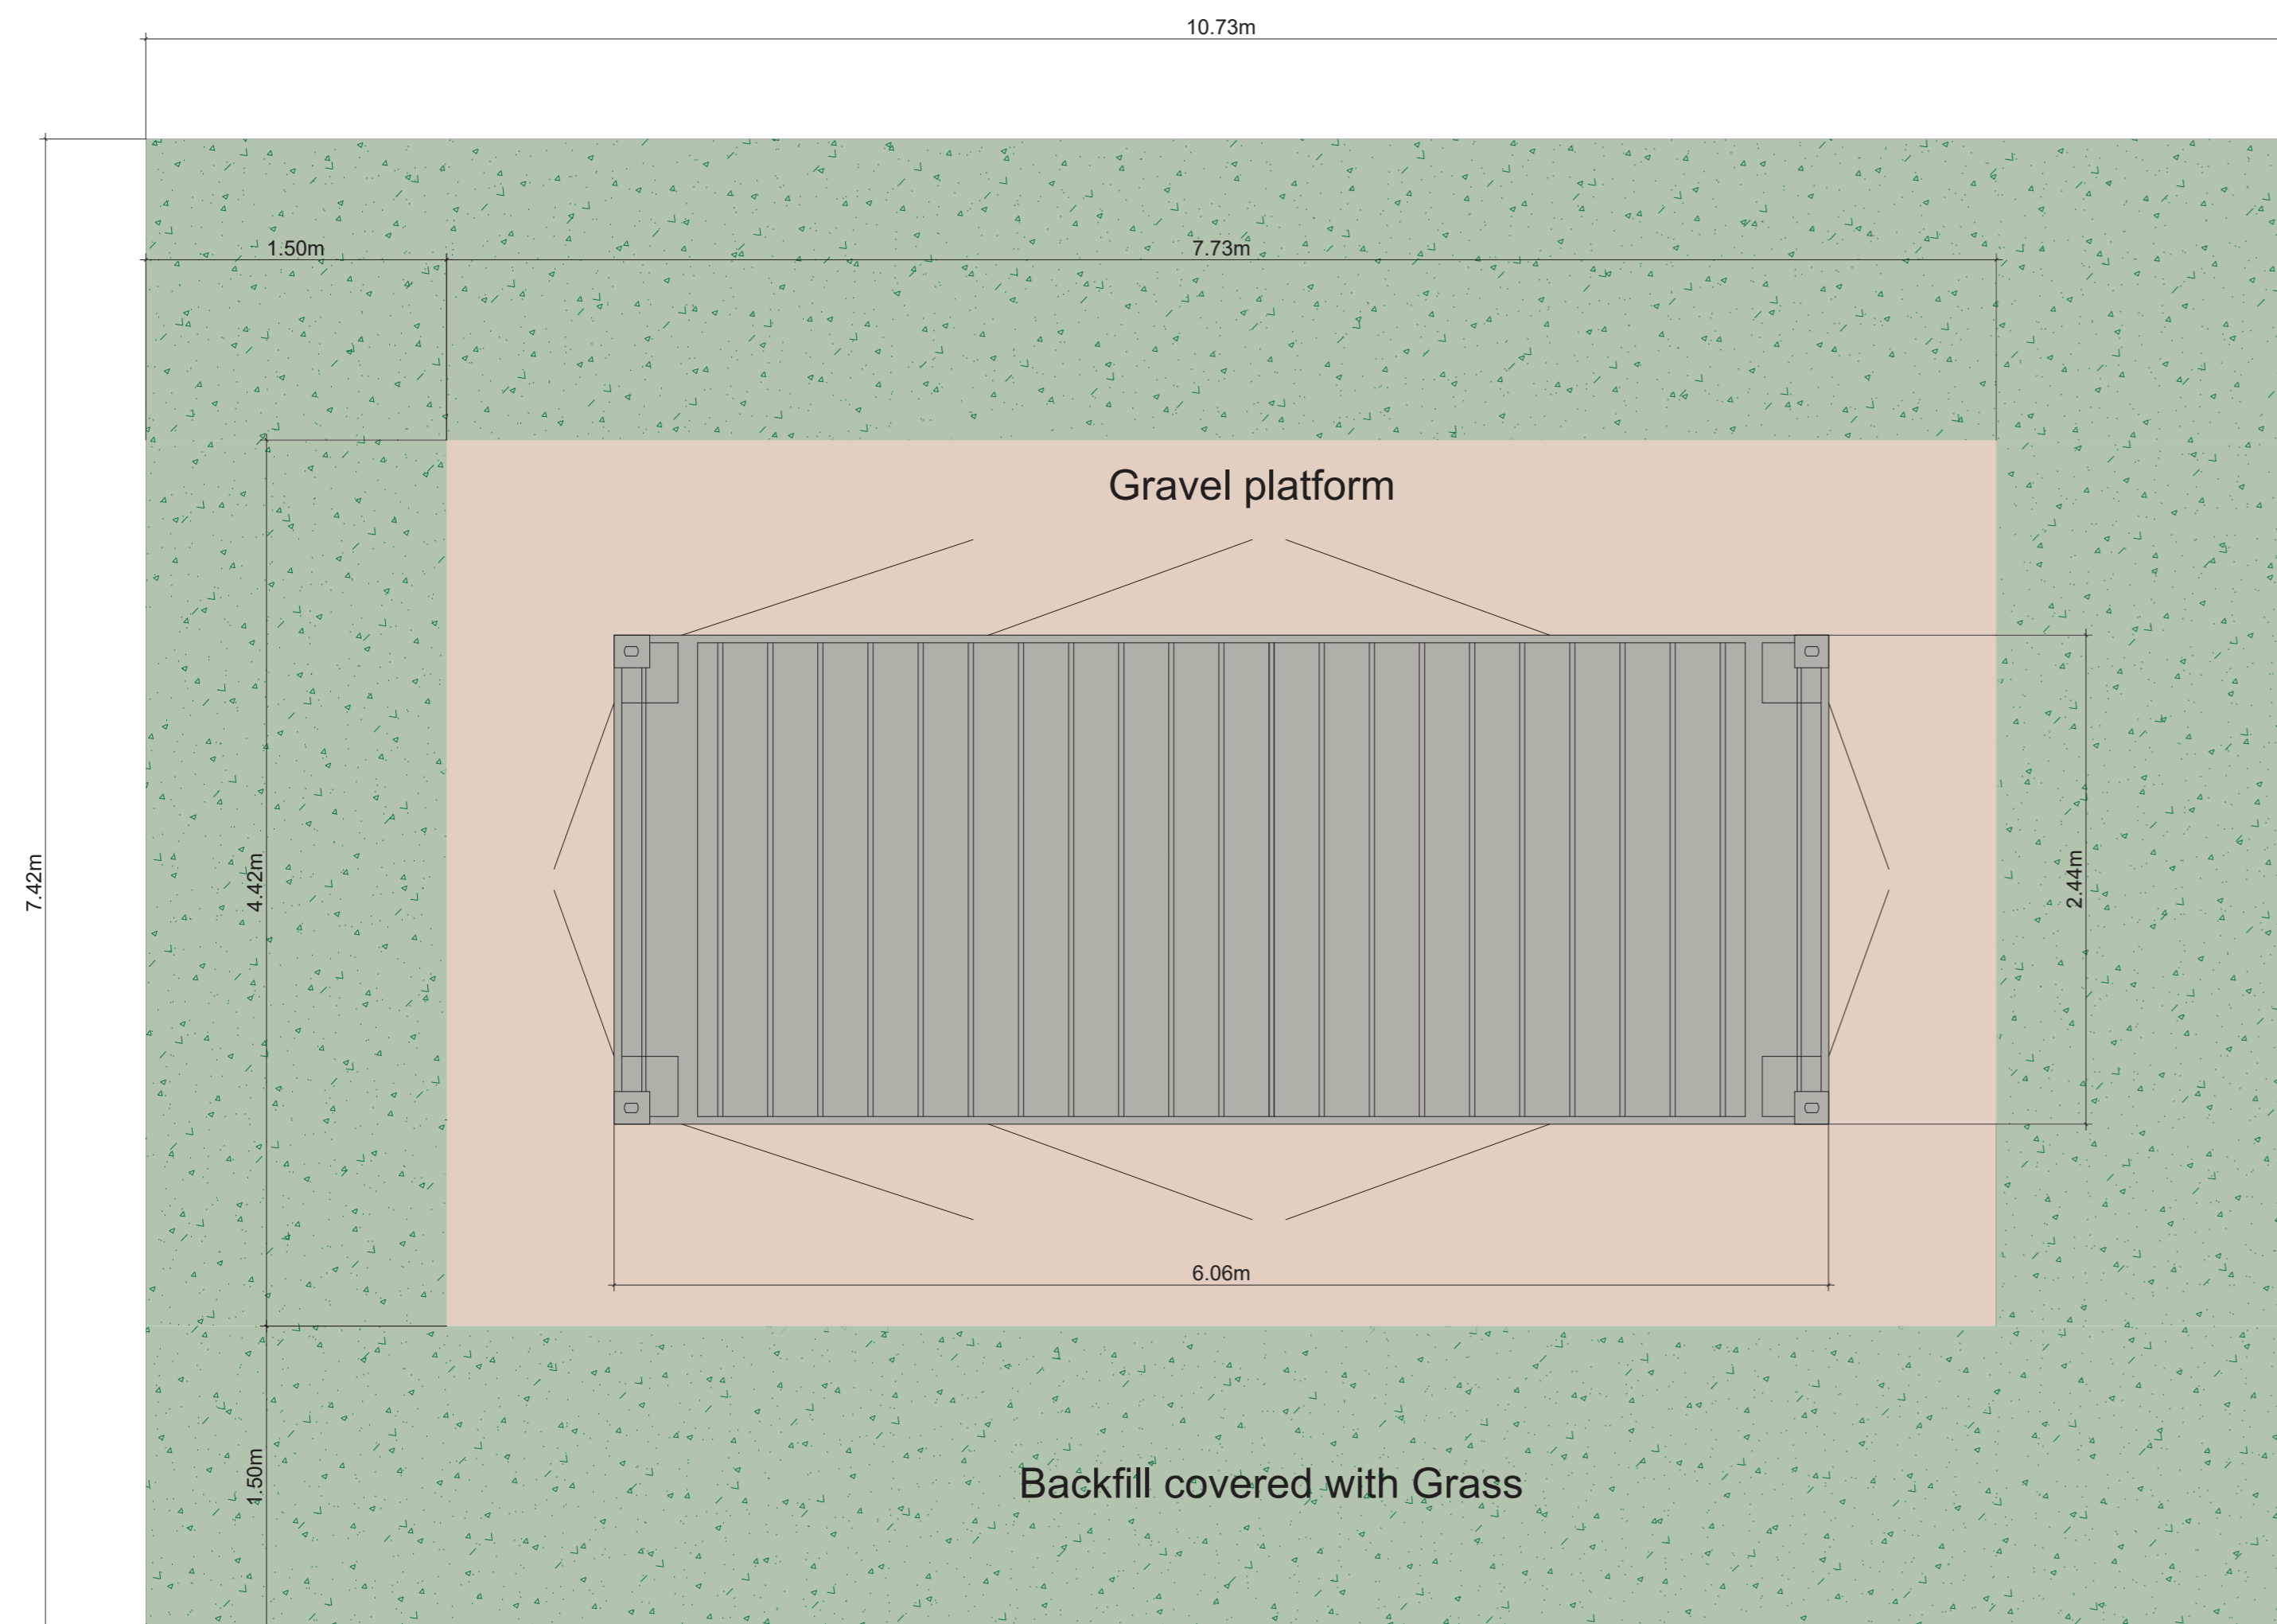

VIEW  
B

VIEW  
A



**REGIONE BASILICATA**



**Provincia di Potenza**



**Comune di Genzano di Lucania**



**Piano Coperchio Solar S.r.l.**  
Via Sant'Orsola 3 - 2013 Milano



Progetto **DEFINITIVO**

**IMPIANTO AGROVOLTAICO A TERRA AD INSEGUIMENTO MONOASSIALE - Potenza 19,987 KWp, DENOMINATO "Piano Coperchio", CON INTERVENTO DI AGRICOLTURA SPECIALIZZATA**

Oggetto : **Disegni architettonici cabine elettriche e box punto di consegna tipo (Prospetti, Pianta, Sezioni, particolari).**

Elaborato N° **A.12.b.10**

Scala : **1:30**

Foglio **3 di 3**



**IBERNORDIC Italia S.r.l.**  
Via Sant'Orsola 3  
2013 Milano (MI)  
Ing. Luca LEONE (392 1651696)  
E-mail: luca.leone@ibernordic.com



**W.F.N. Srls**  
working for nature  
Via Ugo La Malfa n. 108  
75100 Matera (MT)  
PEC: wfn.srls@pec.it  
Arch. Nicola D'ALESSANDRO (335 1047051)  
E-mail: nicola@wfn.it  
Geol. Francesco P. TRALLI (339 182558)  
E-mail: francesco@wfn.it

**ING. GIOVANNI BARLOTTI**  
Via C. Carducci n. 33  
84047 - Capaccio (SA)  
E-mail: giovanni.barlotti@ing.it



N.	Data / Date	Descrizione / Description	Disegnato / Drawn	Visto / Checked	Approvato / Approved
0.	25/10/2021			10/11/2021	Ing. Luca LEONE
1.					

Note : Gli elaborati si intendono validi unicamente ai fini indicati nell'Intestazione. E' espressamente vietato l'utilizzo ai fini diversi da quelli indicati nell'Intestazione senza il permesso da parte del progettista. I diritti di riproduzione e di adattamento totale o parziale e con qualsiasi mezzo (copie fotostatiche, film, discetti, microfilm ecc...) sono riservati per tutti i paesi.