PLANIMETRIA AREE INTERVENTO
SCALA 1:5000

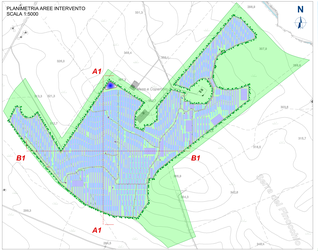

SEZIONE A1-A1

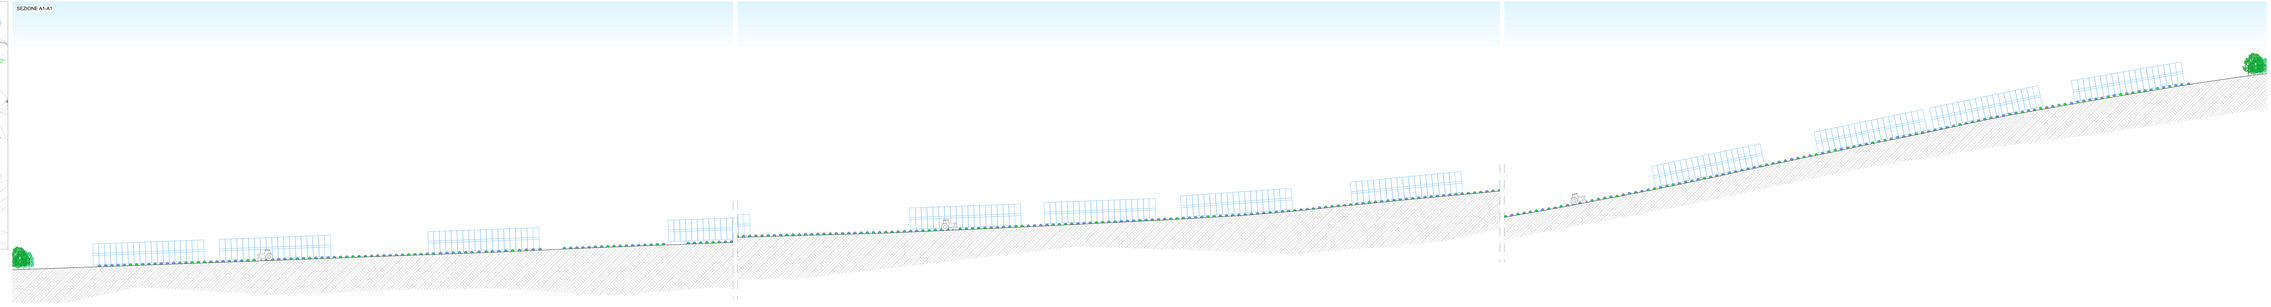

SEZIONE B1-B1

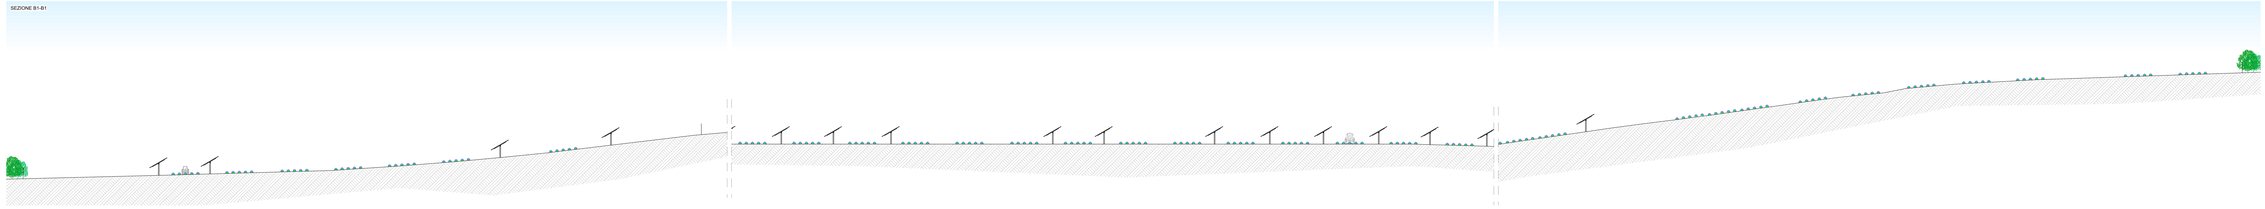

REGIONE BASILICATA

Provincia di Potenza

Comune di Genzano di Lucania

Committente/Proponente

Piana Cappelle Solar

Piana Cappelle Solar s.r.
Via Sant'Orsola 3 - 20122 Milano

Progetto DEFINITIVO

IMPIANTO AGROVOLTAICO& TERRA AD INSEGUIMENTO MONOASSIALE - Potenza 19,997 KWp, DENOMINATO "Piana Cappelle", CON INTERVENTO DI AGRICOLTURA SPECIALIZZATA

Titolo:

SEZIONI TRASVERSALI CORRENTI

Elaborato N° **A.12.b.4**

Scala: **1:200**

Progettisti:

ISERNORDIC
ISERNORDIC Sas di T.
Via Ugo La Malfa, 1 - 86
Tel. 0874/711111
Fax 0874/711111
Pec: iscrittoalbo@pec.it
P.I. e C.F. 00828810700
Iscrizione Albo Artigiani di Isernia n. 1

W.F.N. Srls
Ing. Nicola Fiorillo
Via Ugo La Malfa, 1 - 86
Tel. 0874/711111
Fax 0874/711111
Pec: wfnsrls@pec.it
P.I. e C.F. 00828810700
Iscrizione Albo Artigiani di Isernia n. 1

INGEGNERIA ELETTRICA
Ing. Giovanni Fiorillo
Via Ugo La Malfa, 1 - 86
Tel. 0874/711111
Fax 0874/711111
Pec: giovanni.fiorillo@ingpec.eu
P.I. e C.F. 00828810700
Iscrizione Albo Ingegneri di Isernia n. 1

Tecnico Responsabile
Ing. Nicola Fiorillo

Tecnico Responsabile
Ing. Giovanni Fiorillo

TIMBRO DITTA

Firma

Revisioni					
N°	Data / Ora	Descrizione / Motivazione	Redatto	Controllato	Approvato / Responsabile
0	00/00/00	prima emissione	ISERNORDIC	ISERNORDIC	ISERNORDIC
1	00/00/00				
2	00/00/00				
3	00/00/00				

Il presente elaborato è proprietà esclusiva della ISERNORDIC Sas di T. Fiorillo e W.F.N. Srls e non può essere riprodotto o divulgato senza autorizzazione scritta.