



Scala 1:50

Sezione trasversale trincea di campo agrivoltaico

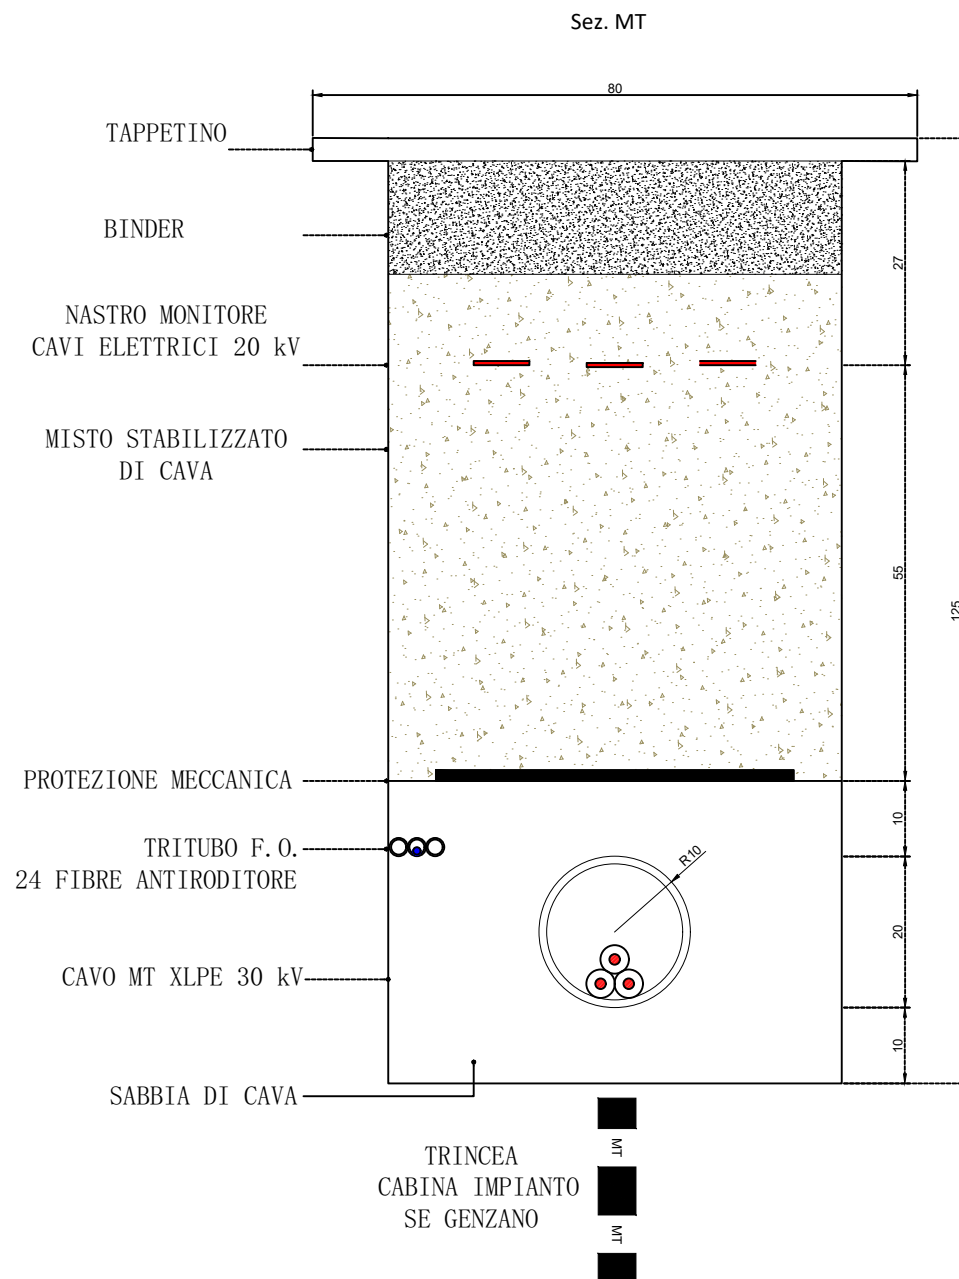

LEGENDA

- Stallo 1 - Codice Pratica: 201800345 - 48MW MYSUN S.r.l.
 - Stallo 2 - Codice Pratica: 201900483 - 20 MW Genzano Solar S.r.l.
- Codice Pratica: 202002613 - 20 MW Piano Coperchio Solar S.r.l.
 - Stallo 3 - Codici Pratica: 201900158 - 20 MW Aurora Energy S.r.l.
 - Stallo 4 - Codici Pratica: 201901391 - 20 MW G3 Energy S.r.l.
 - Stallo 5 - Codice Pratica: 202000303 - 20MW BAS Italy Quarta S.r.l.
 - Stallo 6 - Codice Pratica: 202000512 - 20MW SV Solar S.r.l.
 - Stallo 7 - Codici Pratica: 202000731 - 20MW G7 SOLAR S.r.l.s.
 - Stallo 8 - Codici Pratica: 202000520 - 20MW Abbasciano S.a.s.
- Area comune ai produttori
 - Elettrodotto 150kV interrato
 - Condotta Acquedotto
 - Area disponibile per stalli sottostazione - circa 16.230 m²
 - Elettrodotto 30kV interrato proveniente dal campo agrivoltaico Piano Coperchio

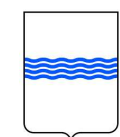

REGIONE BASILICATA



Provincia di Potenza



Comune di Genzano di Lucania

Committente/Proponente



Piano Coperchio Solar S.r.l.
Via Sant'Orsola 3 - 2013 Milano



Progetto **DEFINITIVO**

IMPIANTO AGROVOLTAICO A TERRA AD INSEGUIMENTO MONOASSIALE - Potenza 19,987 KW_p DENOMINATO "Piano Coperchio", CON INTERVENTO DI AGRICOLTURA SPECIALIZZATA

Oggetto :
Schema di collegamento alla rete elettrica - collegamento cabina 150 kV

Elaborato N° **A.12.b.5.a**

Scala :

Progettisti :




IBERNORDIC Italia S.r.l.
Via Sant'Orsola 3
2013 Milano (MI)
Ing. Luca LEONE (388.1651696)
E.mail: luca.leone@ibernordic.com



Via Ugo La Malfa n. 108
75100 Matera (MT)
PEC: WFNSRLS@PEC.IT
Arch. Nicola D'ALESSANDRO (335.1047051)
E-mail: nicoladales@libero.it
Geol. Francesco P. TRALLI (339.1822558)
E-mail: francescotrallenergia@gmail.com

INGEGNERIA ELETTRICA

ING. GIOVANNI BARLOTTI
Via C. Carducci n. 33
84047 - Capaccio (SA)
giovanni.barlotti@ibernordic.com

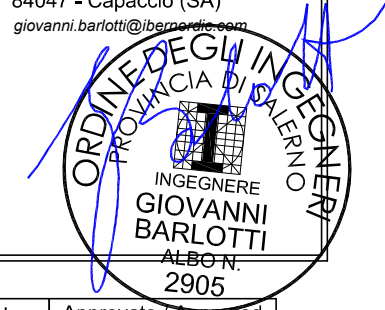

Revisioni :

| N. | Data / Date | Descrizione / Description | Disegnato / Drawn | Visto / Checked | Approvato / Approved |
|----|-------------|---------------------------|-------------------|-----------------|----------------------|
| 0. | 25/10/2021 | | | 10/11/2021 | Ing. Luca LEONE |
| 1. | | | | | |

Note :

Gli elaborati si intendono validi unicamente ai fini indicati nell'istestazione. E' espressamente vietato l'utilizzo ai fini diversi da quelli indicati nell'istestazione senza il permesso da parte del progettista. I diritti di riproduzione e di adattamento totale o parziale e con qualsiasi mezzo (copie fotostatiche, film didattici, microfilm etc...) sono riservati per tutti i paesi.