




TRENCH SECTION DETAIL / DETAGLIO DELLA SEZIONE TRASVERSALE DELLA TRINCEA  
SCALA 1:15

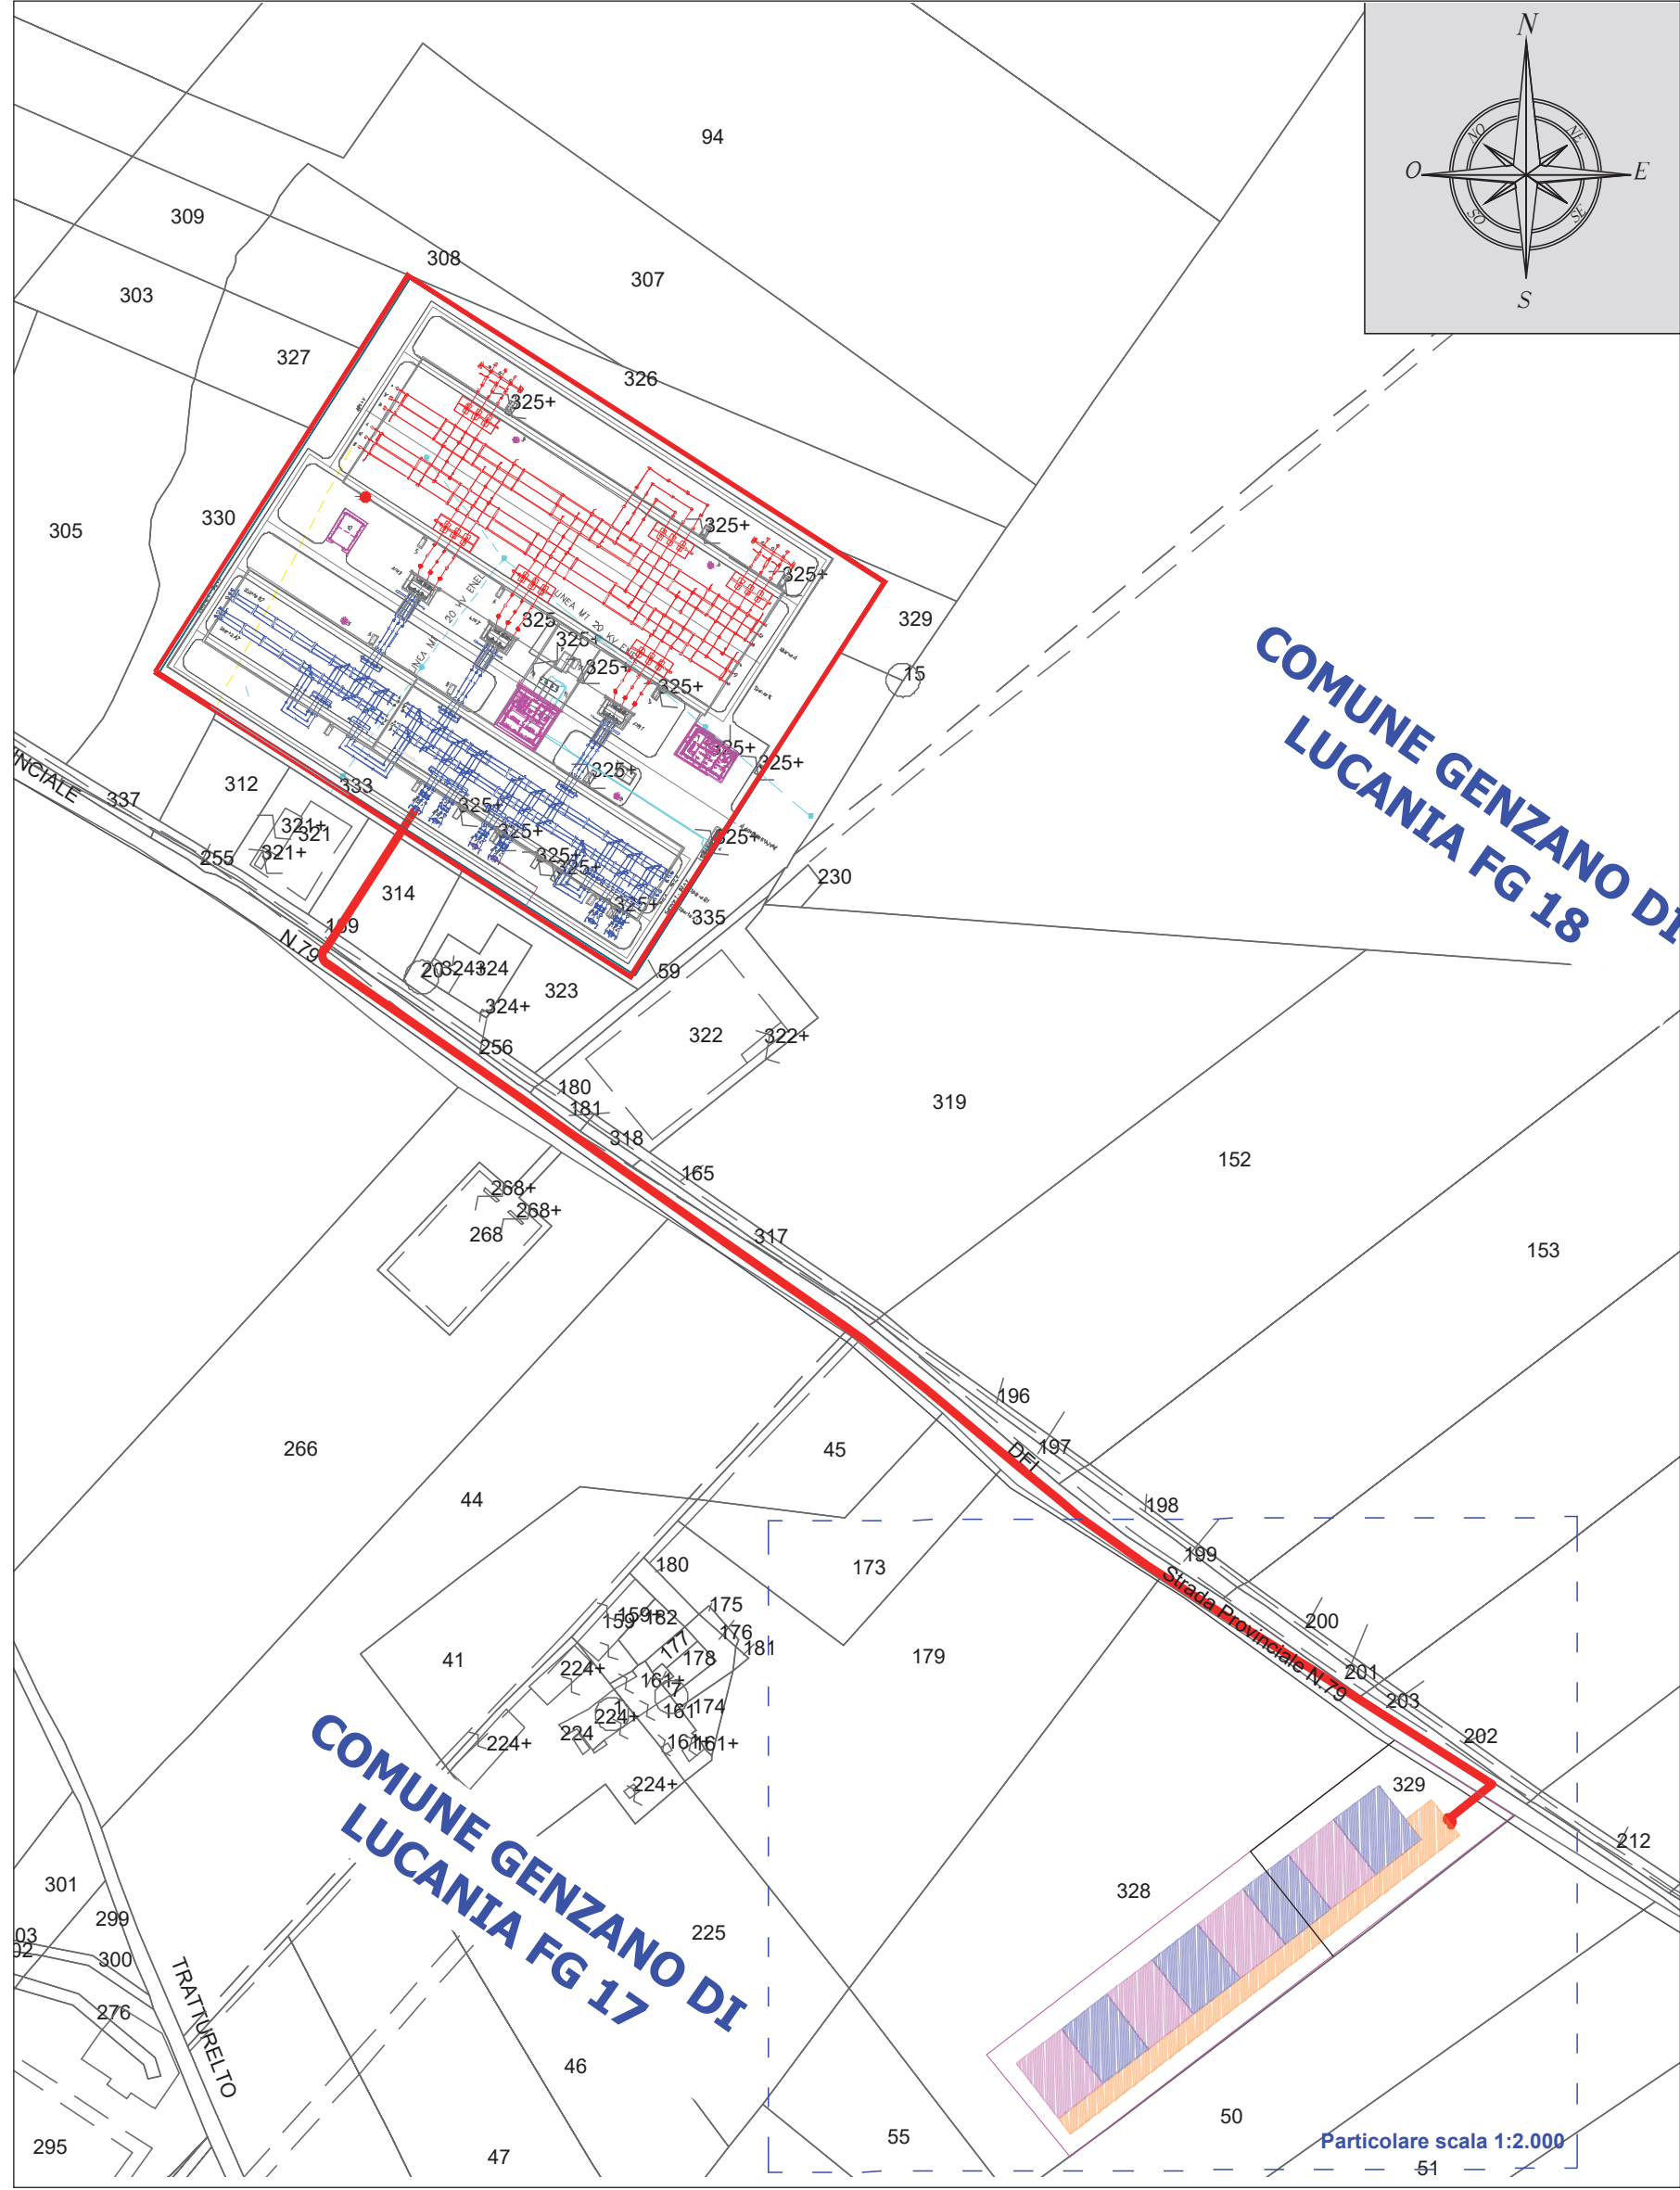

TRENCH SECTION DETAIL / DETAGLIO DELLA SEZIONE TRASVERSALE DELLA TRINCEA  
SCALA 1:15

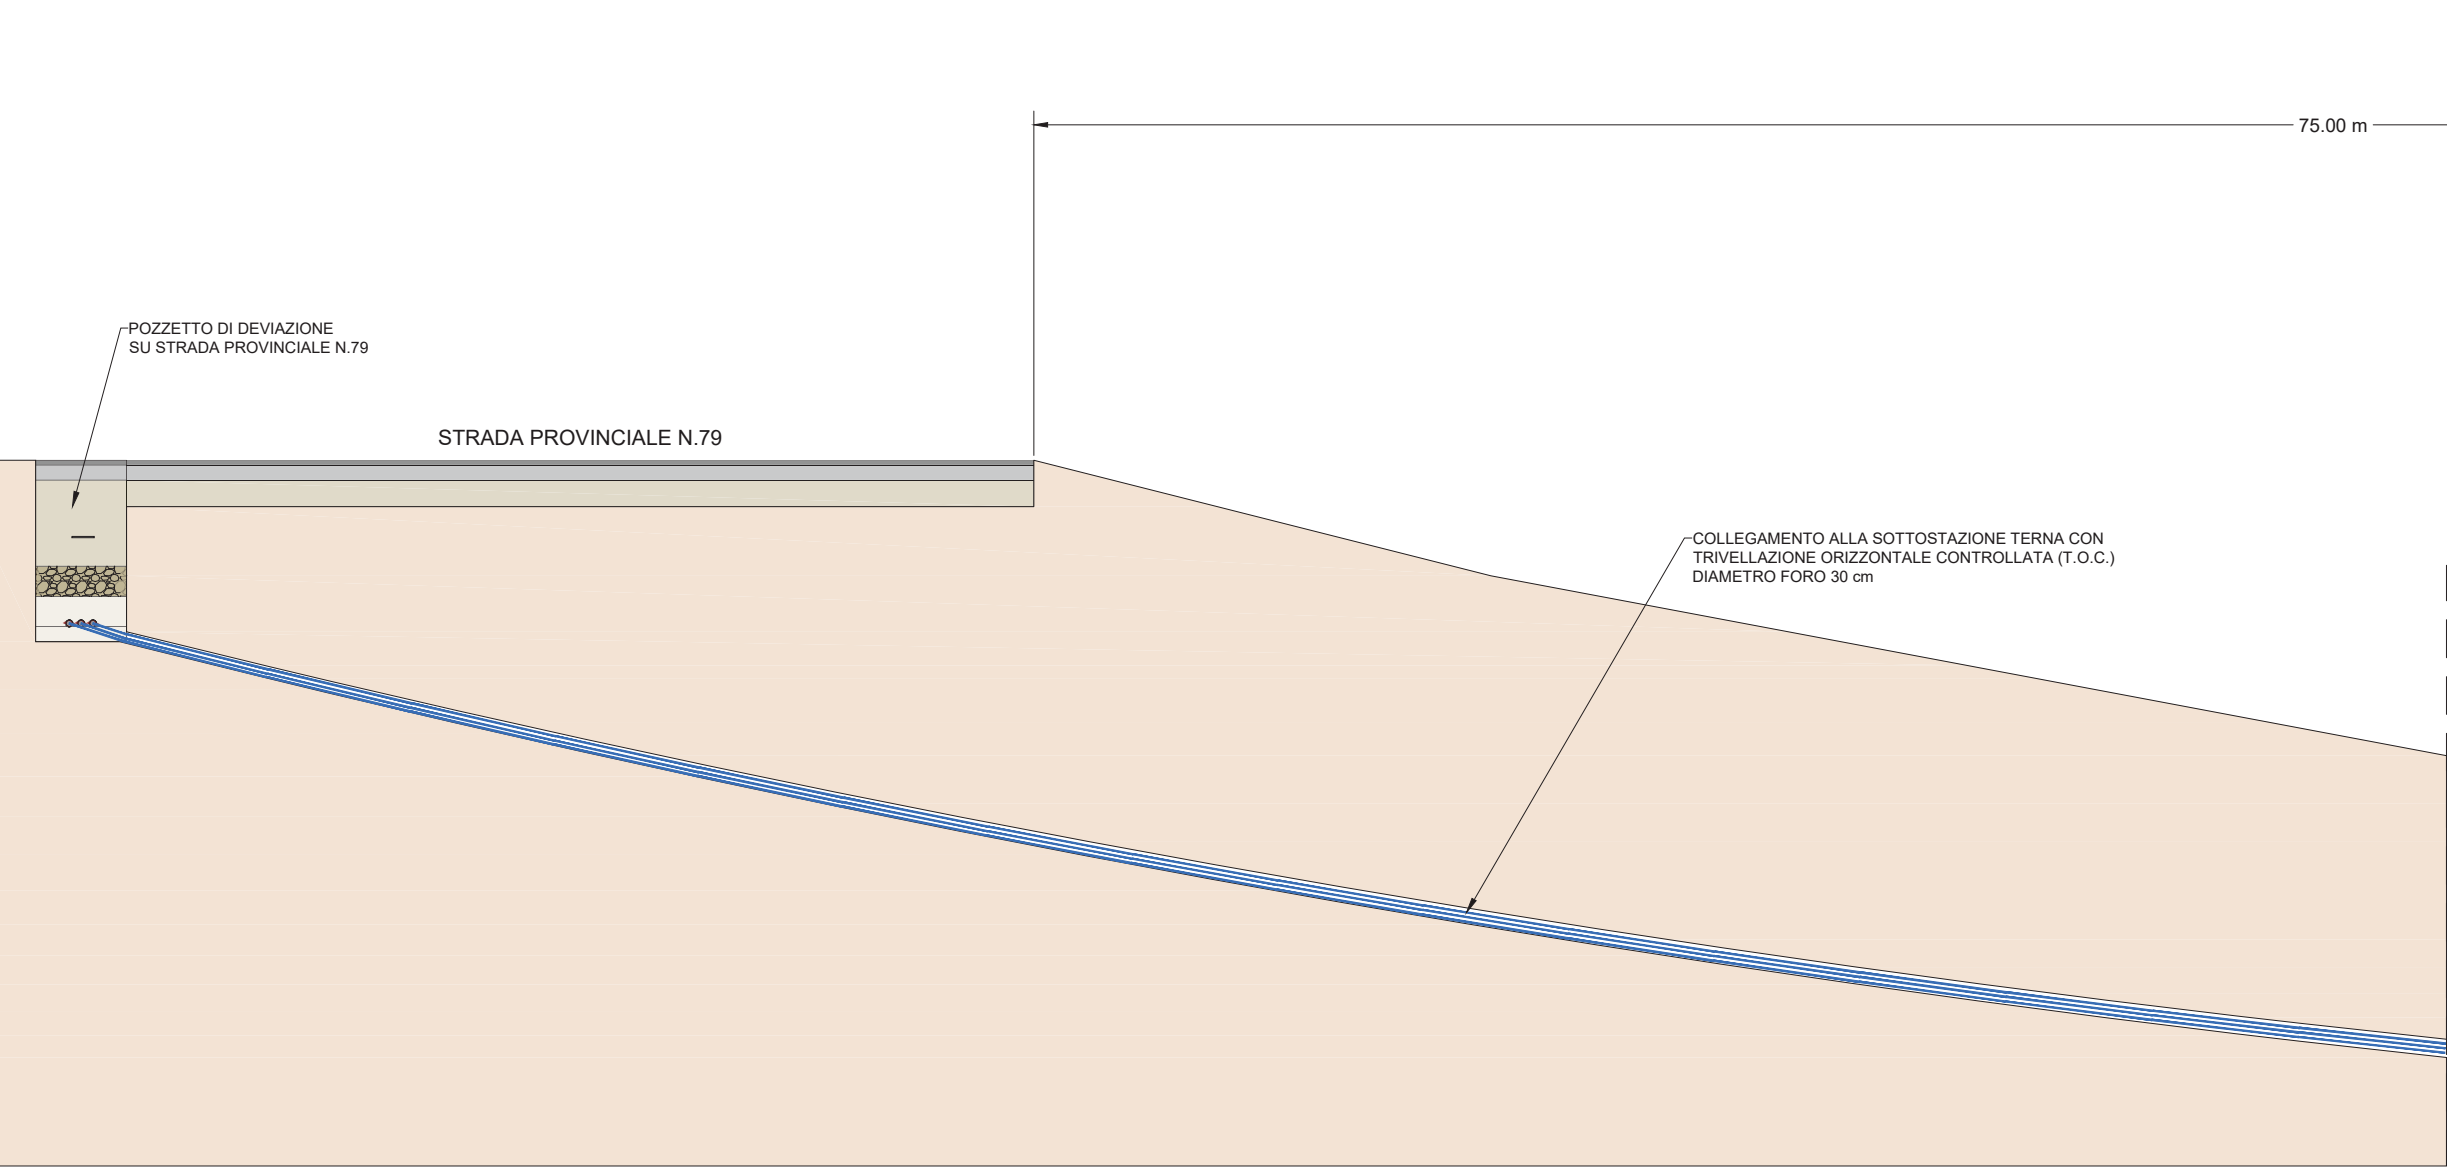

TRENCH SECTION DETAIL / DETAGLIO DELLA SEZIONE TRASVERSALE DELLA TRINCEA  
SCALA 1:20

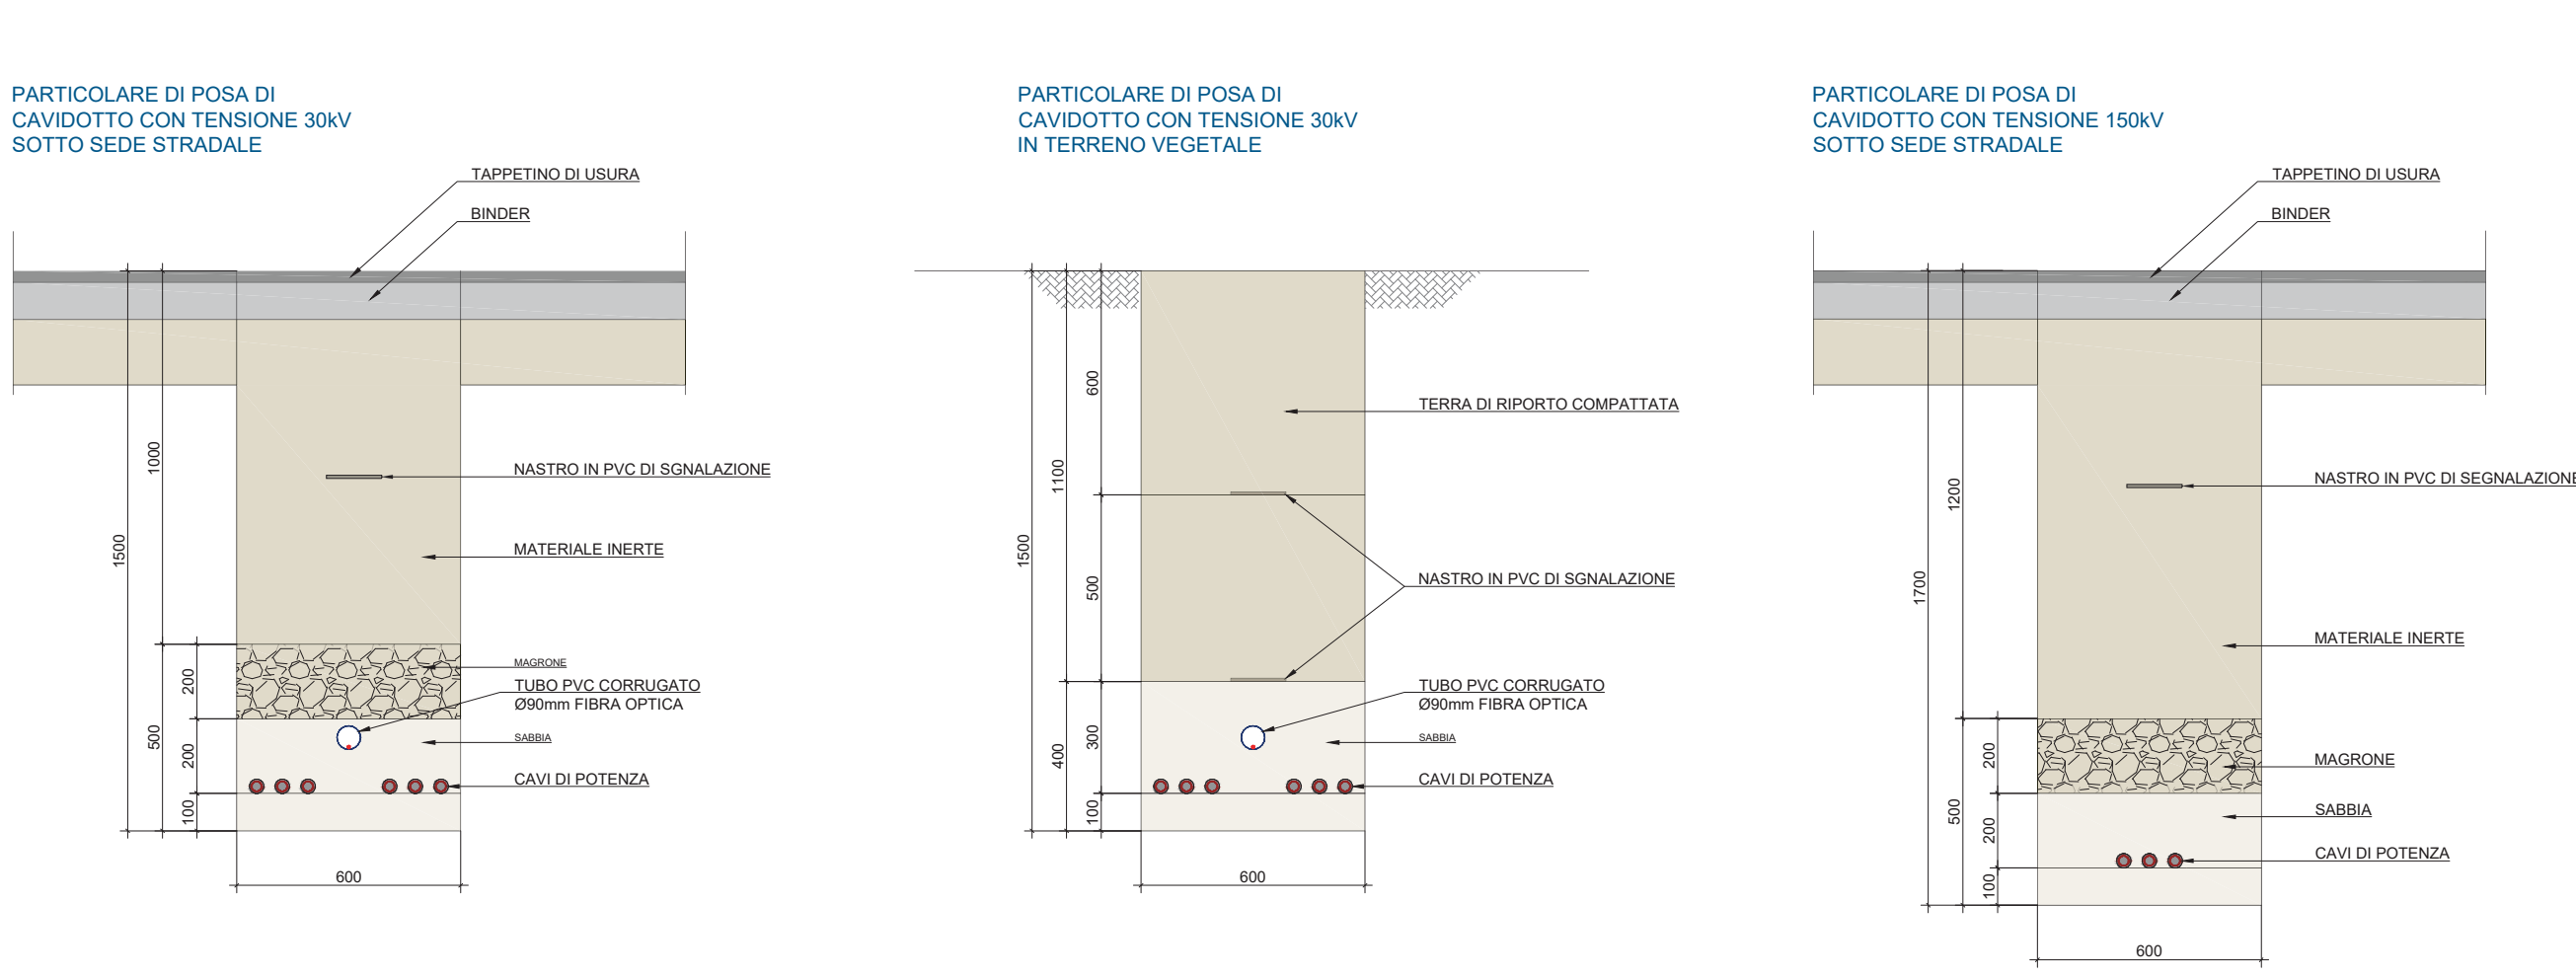

- Legend / Leggenda
- CAVIDOTTO DI COLLEGAMENTO CAMPO FOTOVOLTAICO - CABINA - 30-150 kV PHOTOVOLTAIC FIELD CONNECTION CABLE - CAB - 30-150 kV
  - CAVIDOTTO DI COLLEGAMENTO INTERRATO CABINA 150 kV - STAZIONE TERNA UNDERGROUND CABIN CONNECTION CABLE 150 kV - TERNA STATION
  - CAVIDOTTO DI COLLEGAMENTO INTERRATO TRATTO REALIZZATO CON TRIVELLAZIONE ORIZZONTALE CONTROLLATA (T.O.C.) CABINA 150 kV - STAZIONE TERNA UNDERGROUND CONNECTION CABLE SECTION MADE WITH CONTROLLED HORIZONTAL DRILLING (T.O.C.) CABIN 150 kV - TERNA STATION



Comittente/Proponente

**Piano Coperchio Solar**  
Piano Coperchio Solar S.r.l.  
Via Sant'Orsola 3 - 2013 Milano

Progetto **DEFINITIVO**

**IMPIANTO AGROVOLTAICO A TERRA AD INSEGUIMENTO MONOASSIALE - Potenza 19,987 KWp, DENOMINATO "Piano Coperchio", CON INTERVENTO DI AGRICOLTURA SPECIALIZZATA**

Oggetto : **Schema di collegamento Stazione Utente 30-150 kV - Stazione RTN Terna**

Elaborato N° **A.12.b.5.b**

Scala :

Progettisti :

**IBERNORDIC Italia S.r.l.**  
Via Sant'Orsola 3  
2013 Milano (MI)  
Ing. Luca LEONE (388-165169)  
E-mail: luca.leone@ibernordic.com

**W.F.N. Srls**  
working for nature

Via Ugo La Malfa n. 108  
75100 Matera (MT)  
PEC: WFN.SRLS@PEC.IT

Arch. Nicola DALESSANDRO (335-1047051)  
E-mail: nicolasda@libero.it  
Geol. Francesco P. TRALLI (339-162258)  
E-mail: francescotrallerw@gmail.com

**ING. GIOVANNI BARLOTTI**  
Via C. Carducci n. 33  
84047 - Capaccio (SA)  
giovanni.barlotti@ing.it

N.	Data / Date	Descrizione / Description	Disegnato / Drawn	Visto / Checked	Approvato / Approved
0.	25/10/2021			10/11/2021	Ing. Luca LEONE
1.					

Note :  
Gli elaborati si intendono validi unicamente ai fini indicati nell'intestazione. E' espressamente vietato l'utilizzo ai fini diversi da quelli indicati nell'intestazione senza il permesso da parte del progettista. I diritti di riproduzione e di adattamento totale o parziale e con qualsiasi mezzo (copie fotostatiche, film dattilici, microfilm etc.) sono riservati per tutti i paesi.