




DETTAGLI DEL CANCELLO DI METALLO

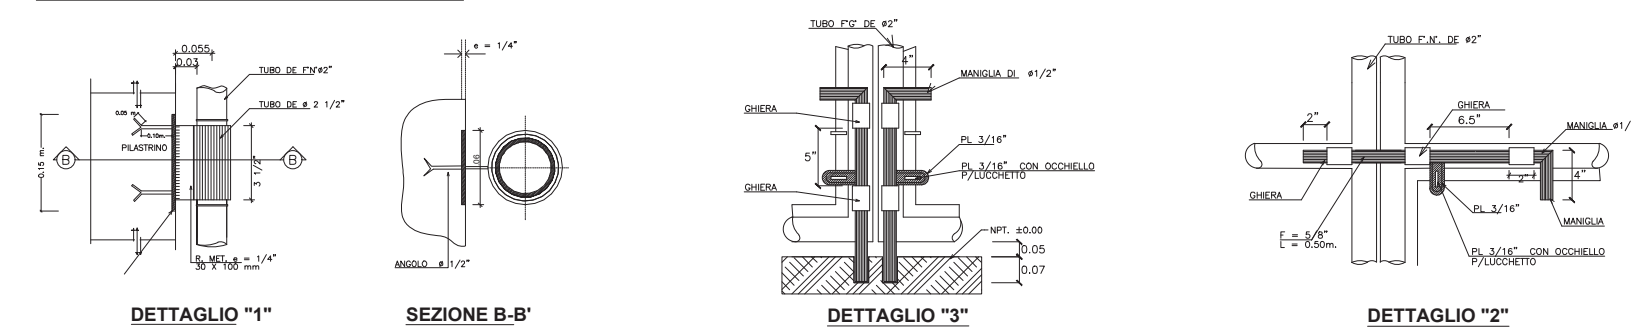



Delivery station front view / Cabina di consegna vista frontale

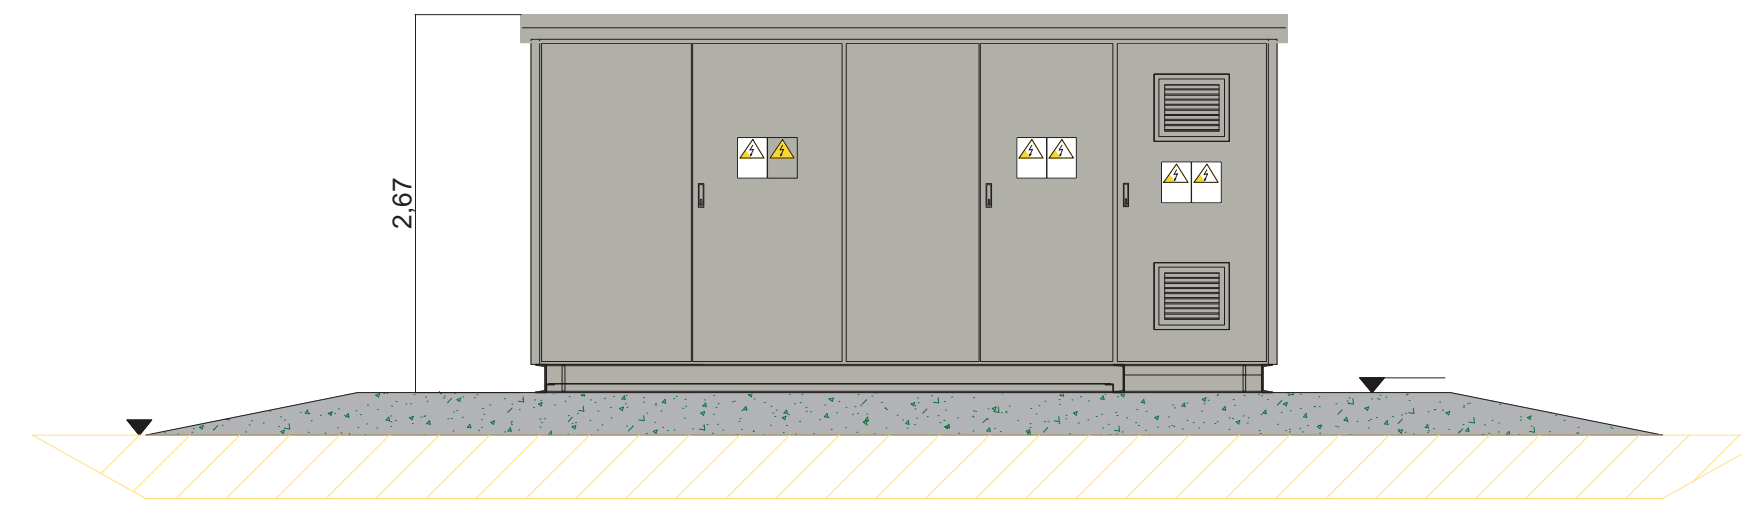




Delivery station lateral view / Cabina di consegna vista laterale

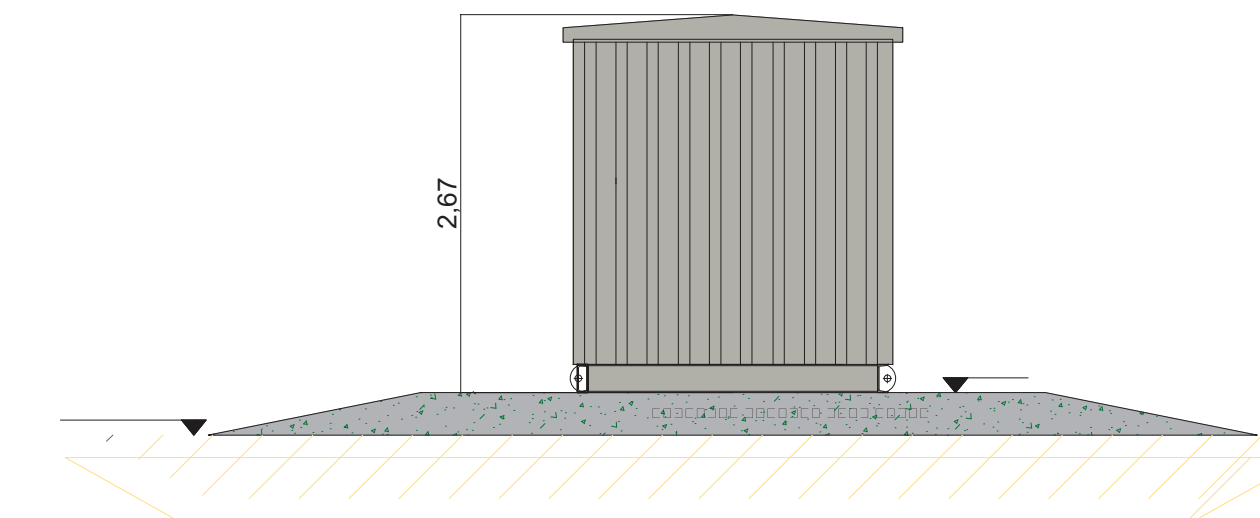

Delivery station top view / Cabina di consegna vista dall'alto

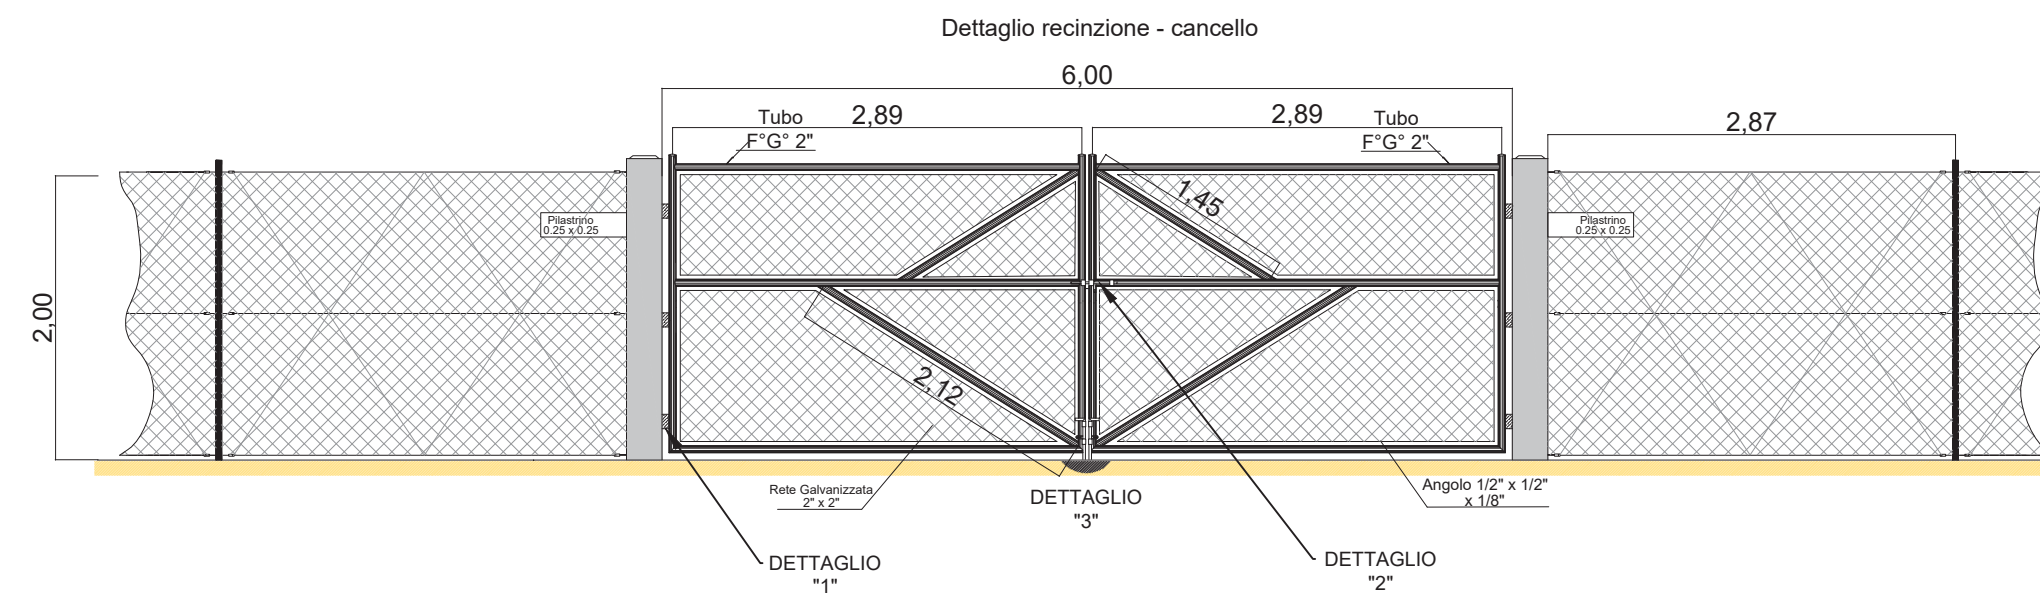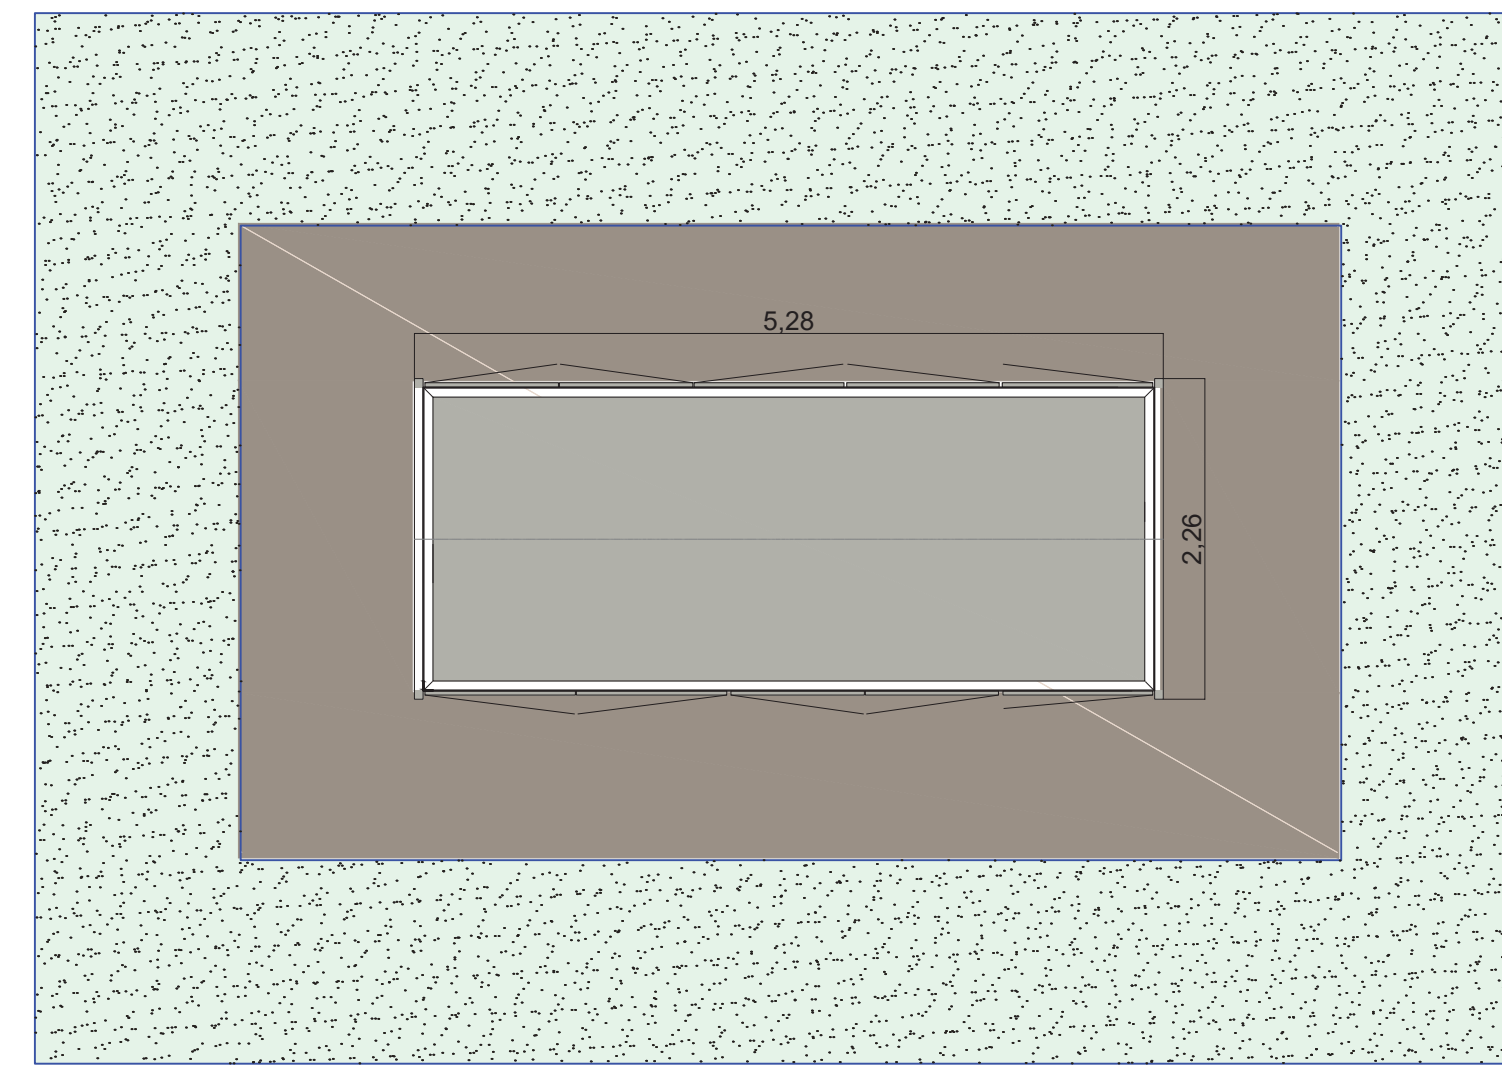

Viabilità di Servizio

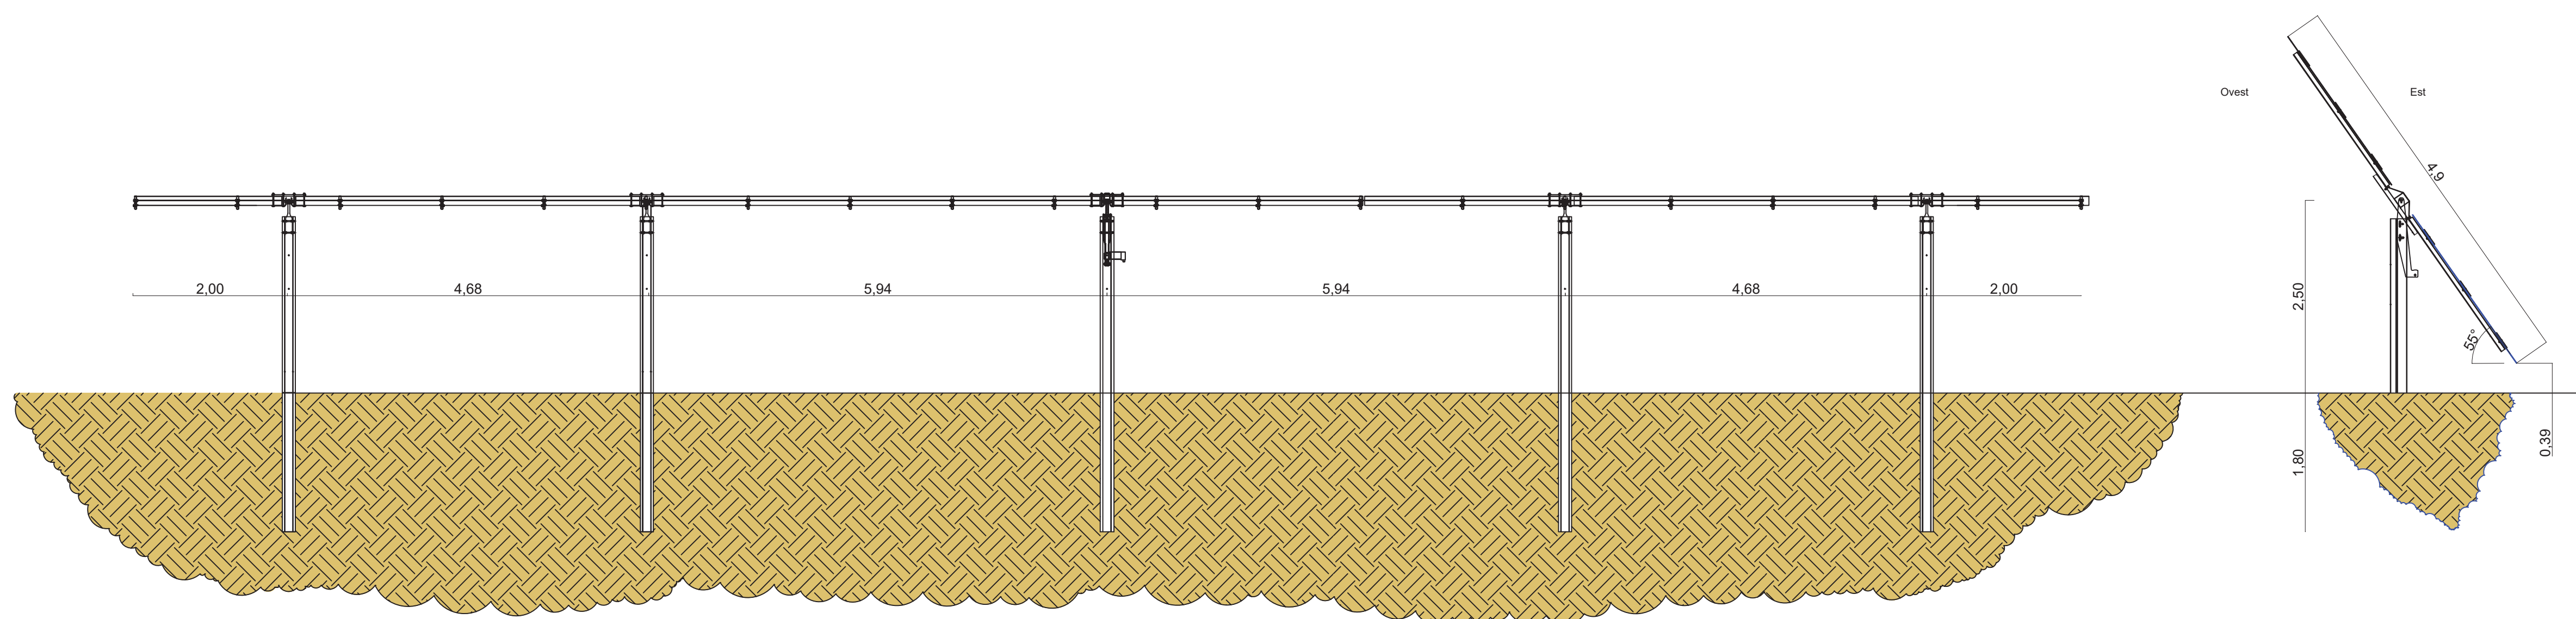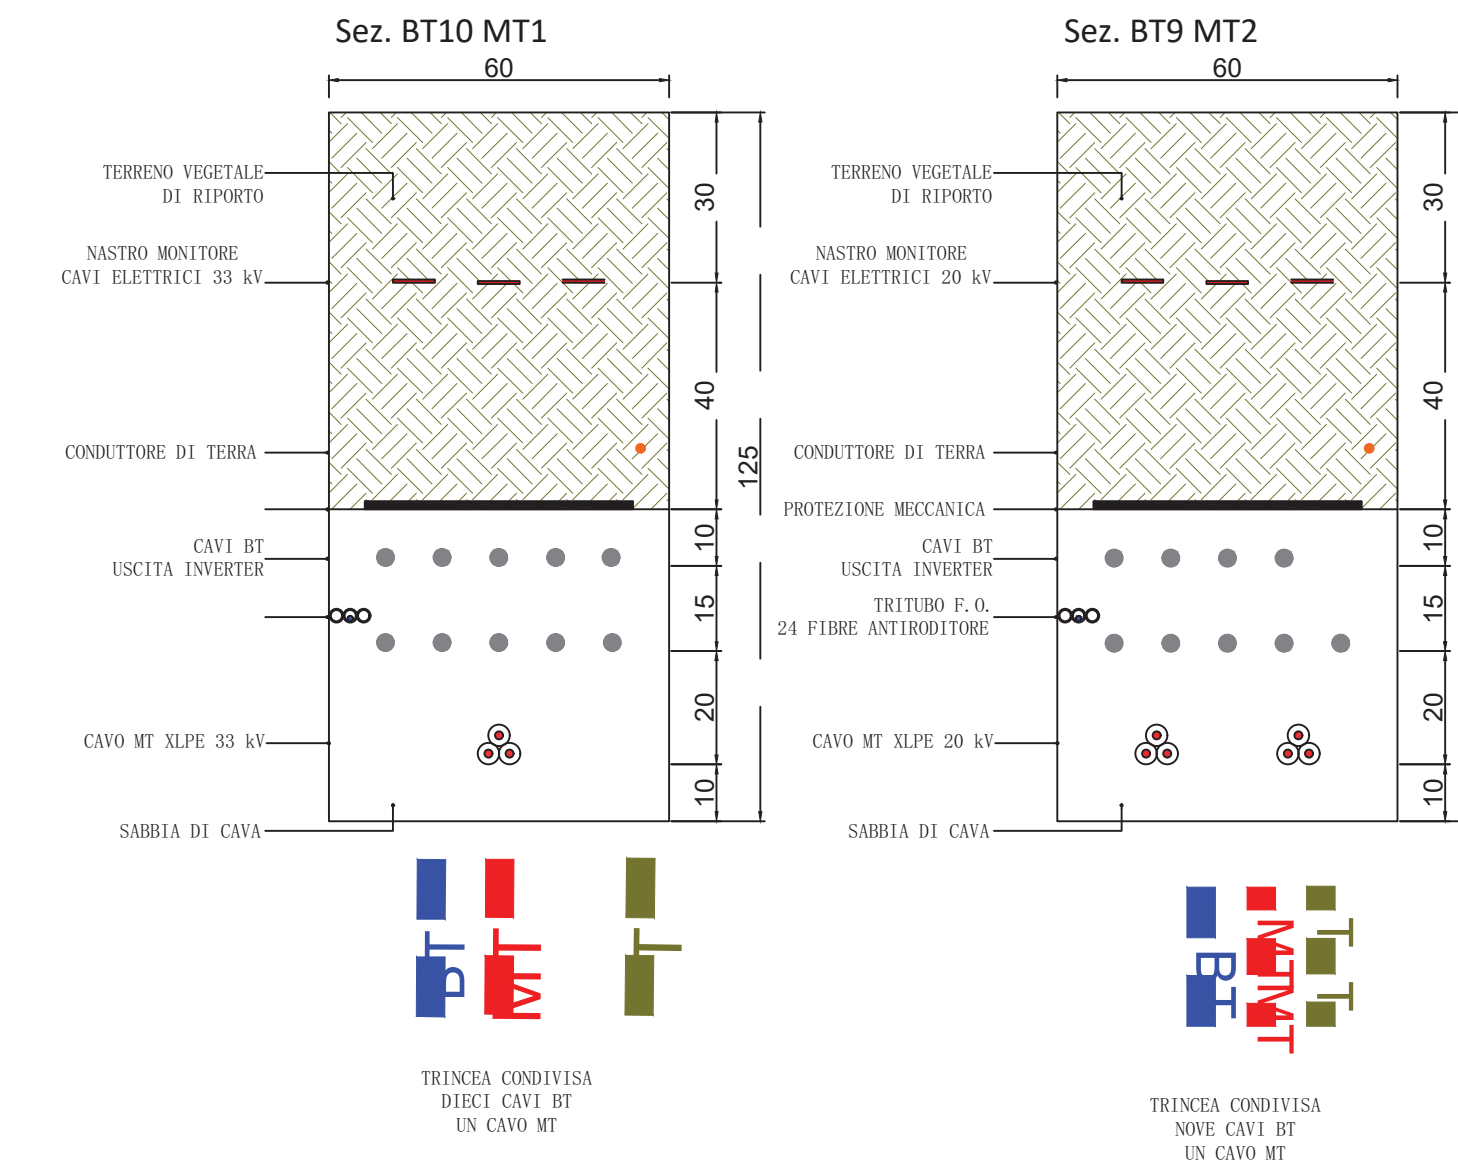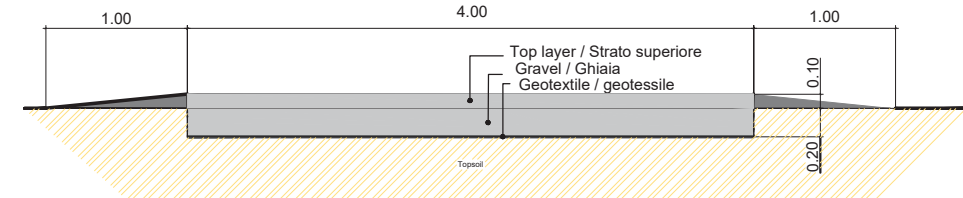

REGIONE BASILICATA **Provincia di Potenza**

Comune di Genzano di Lucania

Committente/Proponente

Piano Coperchio Solar S.r.l.
Via Sant'Orsola 3 - 2013 Milano

Progetto **DEFINITIVO**

IMPIANTO AGROVOLTAICO TERRA AD INSEGUIMENTO MONOASSIALE - Potenza 19,987 KWp DENOMINATO "Piano Coperchio", CON INTERVENTO DI AGRICOLTURA SPECIALIZZATA

Oggetto: **Piano dei Dettagli e Sezioni** Elaborato N° **A.12.c.1**

Scala: **varie**

Progettisti:

IBERNORDIC ENERGY
Via Sant'Orsola 3
2013 Milano (MI)
Ing. Luca LEONE (338 1651699)
E-mail: luca.leone@ibernordic.com

W.F.N. Srls
working for nature
Via Ugo La Malfa n. 108
75100 Matera (MT)
PEC: wfn@wfn.it
Arch. Nicola DALESSANDRO (335 1047051)
E-mail: nicola@wfn.it
Geol. Francesco P. TRALLI (339 1822058)
E-mail: francescotralli@wfn.it

INGEGNERIA ELETTRICA
ING. GIOVANNI BARLOTTI
Via C. Carducci n. 33
84047 - Capaccio (SA)
E-mail: gbarlotto@ingegneri.it

Revisioni:				
N.	Data / Date	Descrizione / Description	Disegnato / Drawn	Approvato / Approved
0.	25/10/2021			Ing. Luca LEONE
1.				

Nota: Gli elaborati ed i rilievi sono validi unicamente se firmati nell'originale. E' espressamente vietato l'utilizzo ai fini diversi da quelli indicati nell'installazione senza il permesso da parte del progettista. I diritti di riproduzione e di adattamento totale o parziale e con qualsiasi mezzo (carta, fotocopie, microfilm ecc...) sono riservati per tutti i paesi.