PIANTA - SCALA 1:100

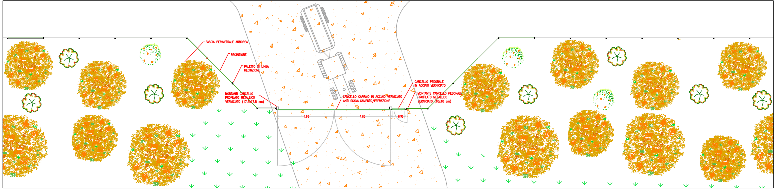
FASCIA PERIMETRALE ARBOREA
RECINZIONE
PALETTO DI LINEA RECINZIONE
MONTANTI CANCELLO PROFILATO METALLICO VERNICIATO (17.5x17.5 cm)
CANCELLO CARRAIO IN ACCIAIO VERNICIATO ANTI SCAVALCAMENTO/EFFRAZIONE
CANCELLO PEDONALE IN ACCIAIO VERNICIATO
MONTANTE CANCELLO PEDONALE PROFILATO METALLICO VERNICIATO (10x10 cm)
4.00
4.00
0.90

VISTA FRONTALE - SCALA 1:50

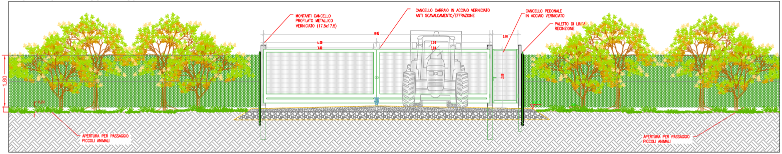
MONTANTI CANCELLO PROFILATO METALLICO VERNICIATO (17.5x17.5)
CANCELLO CARRAIO IN ACCIAIO VERNICIATO ANTI SCAVALCAMENTO/EFFRAZIONE
CANCELLO PEDONALE IN ACCIAIO VERNICIATO
PALETTO DI LINEA RECINZIONE
8.02
4.00
3.80
4.00
3.80
0.90
2.00
1.80
APERTURA PER PASSAGGIO PICCOLI ANIMALI
APERTURA PER PASSAGGIO PICCOLI ANIMALI

SEZIONE TRASVERSALE - SCALA 1:50

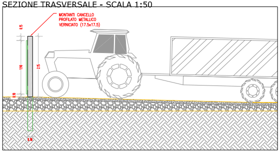
MONTANTI CANCELLO PROFILATO METALLICO VERNICIATO (17.5x17.5)
0.15
1.90
2.15
0.10
0.18

Sezione tipo interna al campo agrovoltaico: tracker monoassiali a doppio modulo con interposta fascia agricola con n. 4 filari di lavanda e altre erbe officinali (sesto di impianto : 1,85 m x 0,40 m)

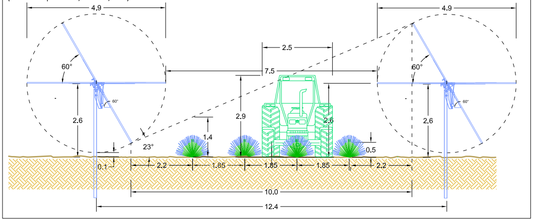
4.9
4.9
2.5
7.5
60°
60°
60°
60°
2.6
2.9
2.6
2.6
1.4
23°
0.5
0.1
2.2
1.85
1.85
1.85
2.2
10.0
12.4

REGIONE BASILICATA

Provincia di Potenza

Comune di Genzano di Lucania

Committente/Proponente

Piano Coperchio Solar

Piano Coperchio Solar S.r.l.
Via Sant'Orsola 3 - 2013 Milano

Progetto **DEFINITIVO**

IMPIANTO AGROVOLTAICOA TERRA AD INSEGUIMENTO MONOASSIALE - Potenza 19,987 KW$_p$ DENOMINATO "Piano Coperchio", CON INTERVENTO DI AGRICOLTURA SPECIALIZZATA

Oggetto :

ELABORATI TIPOLOGICI PER DIVERSI INTERVENTI DI MITIGAZIONE

Elaborato N° ***A.13.e***

Scala : ***1:50***

Progettisti :

IBERNORDIC ENERGY

IBERNORDIC Italia S.r.l.

Via Sant'Orsola 3
2013 Milano (MI)

Ing. Luca LEONE (388.1651696)
E.mail: luca.leone@ibernordic.com

W.F.N. Srls
working for nature

Via Ugo La Malfa n. 108
75100 Matera (MT)

PEC: WFNSRLS@PEC.IT

Arch. Nicola D'ALESSANDRO (335.1047051)
E-mail: nicoladales@libero.it
Geol. Francesco P. TRALLI (339.1822558)
E-mail: francescotrallienergia@gmail.com

INGEGNERIA ELETTRICA

ING. GIOVANNI BARLOTTI

Via C. Carducci n. 33
84047 - Capaccio (SA)

Firmato digitalmente da
LEONE LUCA OLIVIERO
Firmato il 24/11/2021 11:46
Seriale Certificato: 669865
Valido dal 13/08/2021 al 13/08/2024
InfoCamere Qualified Electronic Signature CA

Firmato digitalmente da
FRANCESCO PAOLO TRALLI
CN = TRALLI FRANCESCO PAOLO
O = non presente
C = IT

Firmato digitalmente da
NICOLA D'ALESSANDRO
CN = D'ALESSANDRO NICOLA
C = IT

Revisioni :

N.	Data / Date	Descrizione / Descriptio	Drawn	/ Checked	Approvato / Approved
0.	25/10/2021			10/11/2021	Ing. Luca LEONE
1.					

Note :

Gli elaborati si intendono validi unicamente ai fini indicati nell'intestazione. E' espressamente vietato l'utilizzo ai fini diversi da quelli indicati nell'intestazione senza il permesso da parte del progettista. I diritti di riproduzione e di adattamento totale o parziale e con qualsiasi mezzo (copie fotostatiche, film didattici, microfilm etc...) sono riservati per tutti i paesi.

PIANTA - SCALA 1:50

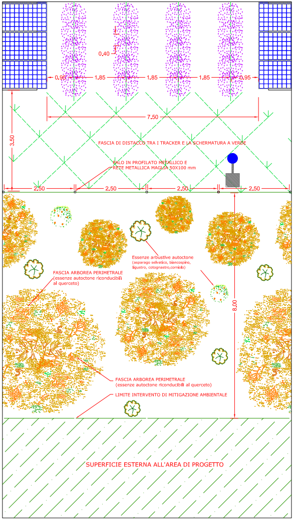
0.40
0.95
1.85
1.85
1.85
0.95
7.50
3.50
FASCIA DI DISTACCO TRA I TRACKER E LA SCHERMATURA A VERDE
PALO IN PROFILATO METALLICO E RETE METALLICA MAGLIA 50X100 mm
2.50
2.50
2.50
2.50
Essenze arbustive autoctone (asparago selvatico, biancospino, ligustro, cotognastro,corniolo)
FASCIA ARBOREA PERIMETRALE (essenze autoctone riconducibili al querceto)
8.00
FASCIA ARBOREA PERIMETRALE (essenze autoctone riconducibili al querceto)
LIMITE INTERVENTO DI MITIGAZIONE AMBIENTALE
SUPERFICIE ESTERNA ALL'AREA DI PROGETTO

SEZIONE TRASVERSALE - SCALA 1:50

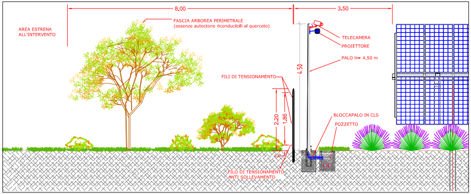
8.00
3.50
AREA ESTRENA ALL'INTERVENTO
FASCIA ARBOREA PERIMETRALE (essenze autoctone riconducibili al querceto)
TELECAMERA
PROIETTORE
PALO H= 4,50 m
4.50
FILI DI TENSIONAMENTO
2.20
1.86
0.20
BLOCCAPALO IN CLS
POZZETTO
FILO DI TENSIONAMENTO ANTI SOLLEVAMENTO

VISTA FRONTALE - SCALA 1:50

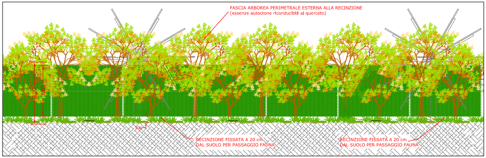
FASCIA ARBOREA PERIMETRALE ESTERNA ALLA RECINZIONE (essenze autoctone riconducibili al querceto)
2.20
1.80
0.20
RECINZIONE FISSATA A 20 cm DAL SUOLO PER PASSAGGIO FAUNA
RECINZIONE FISSATA A 20 cm DAL SUOLO PER PASSAGGIO FAUNA

PIANTA DELLA SISTEMAZIONE TIPO: C

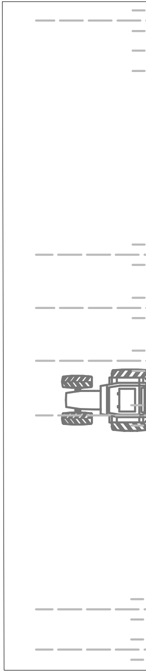

COLTIVAZIONE CON ERBE OFFICINALI (lavanda) INTEGRATA TRA I TRACKERS

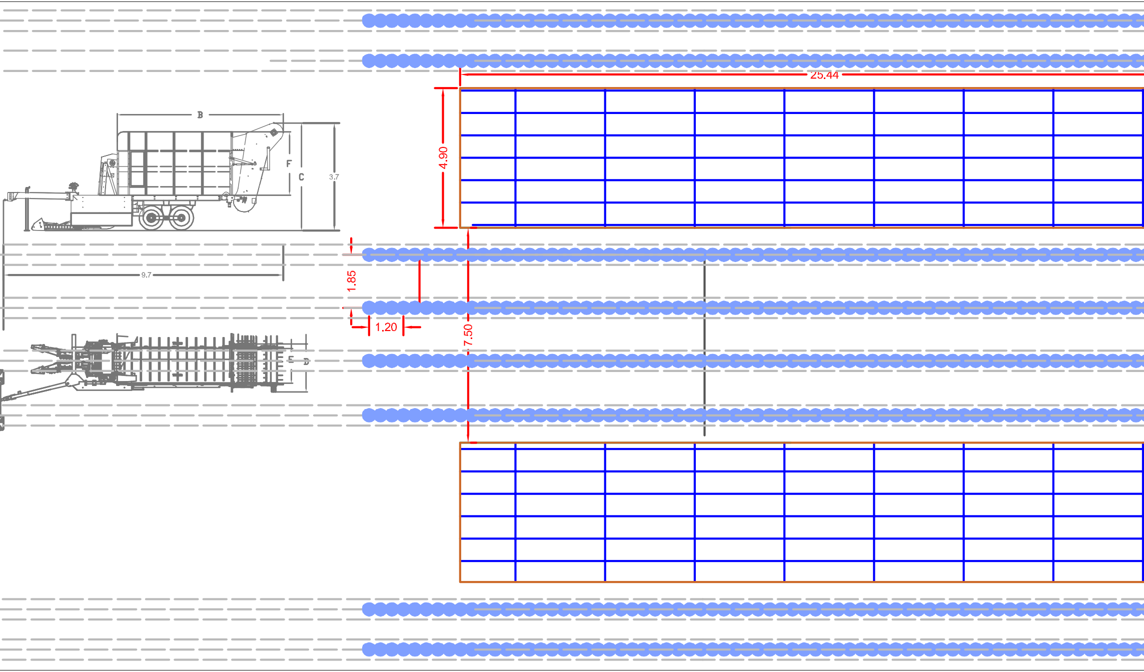
B
F
C
3.7
9.7
E
D
25.44
4.90
1.85
1.20
7.50

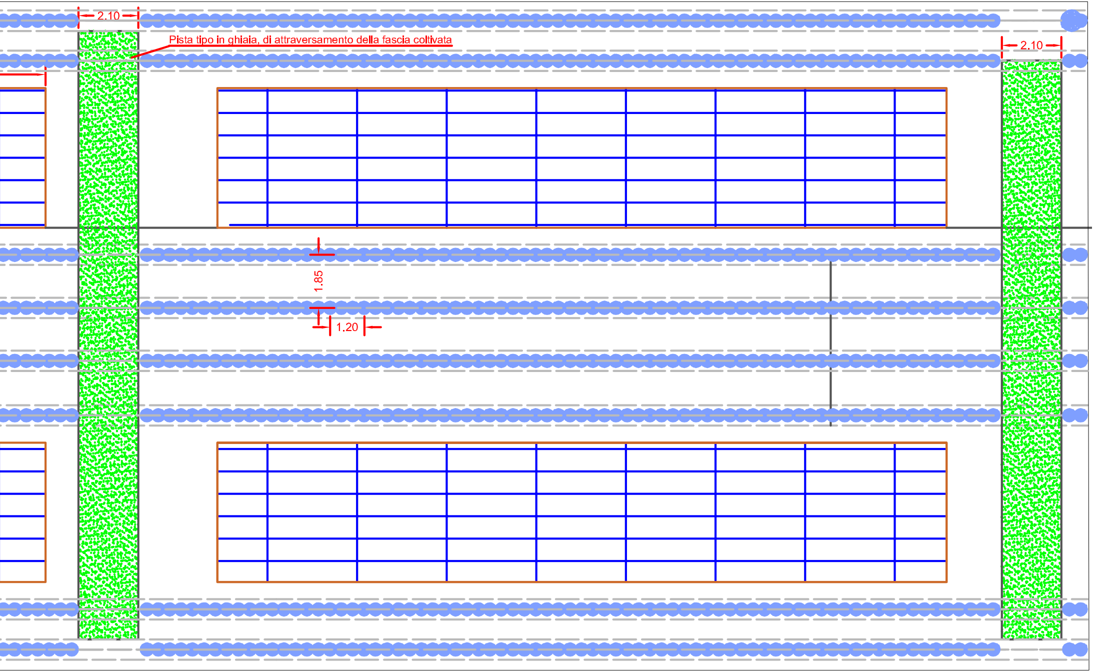
2.10
Pista tipo in ghiaia, di attraversamento della fascia coltivata
2.10
1.85
1.20