


Legenda

- LIMITI COMUNALI
- CAVIOTTO AT
- CAVIOTTO MT
- CAVIOTTO MT (FOC)
- AREA IMPIANTO FOTOVOLTAICO
- SOTTOSTAZIONE TERNA AT ESISTENTE
- STALLO DI TRASFORMAZIONE DEL PRODUTTORE "MT/AT"
- Siti di interesse archeologico noti da bibliografia

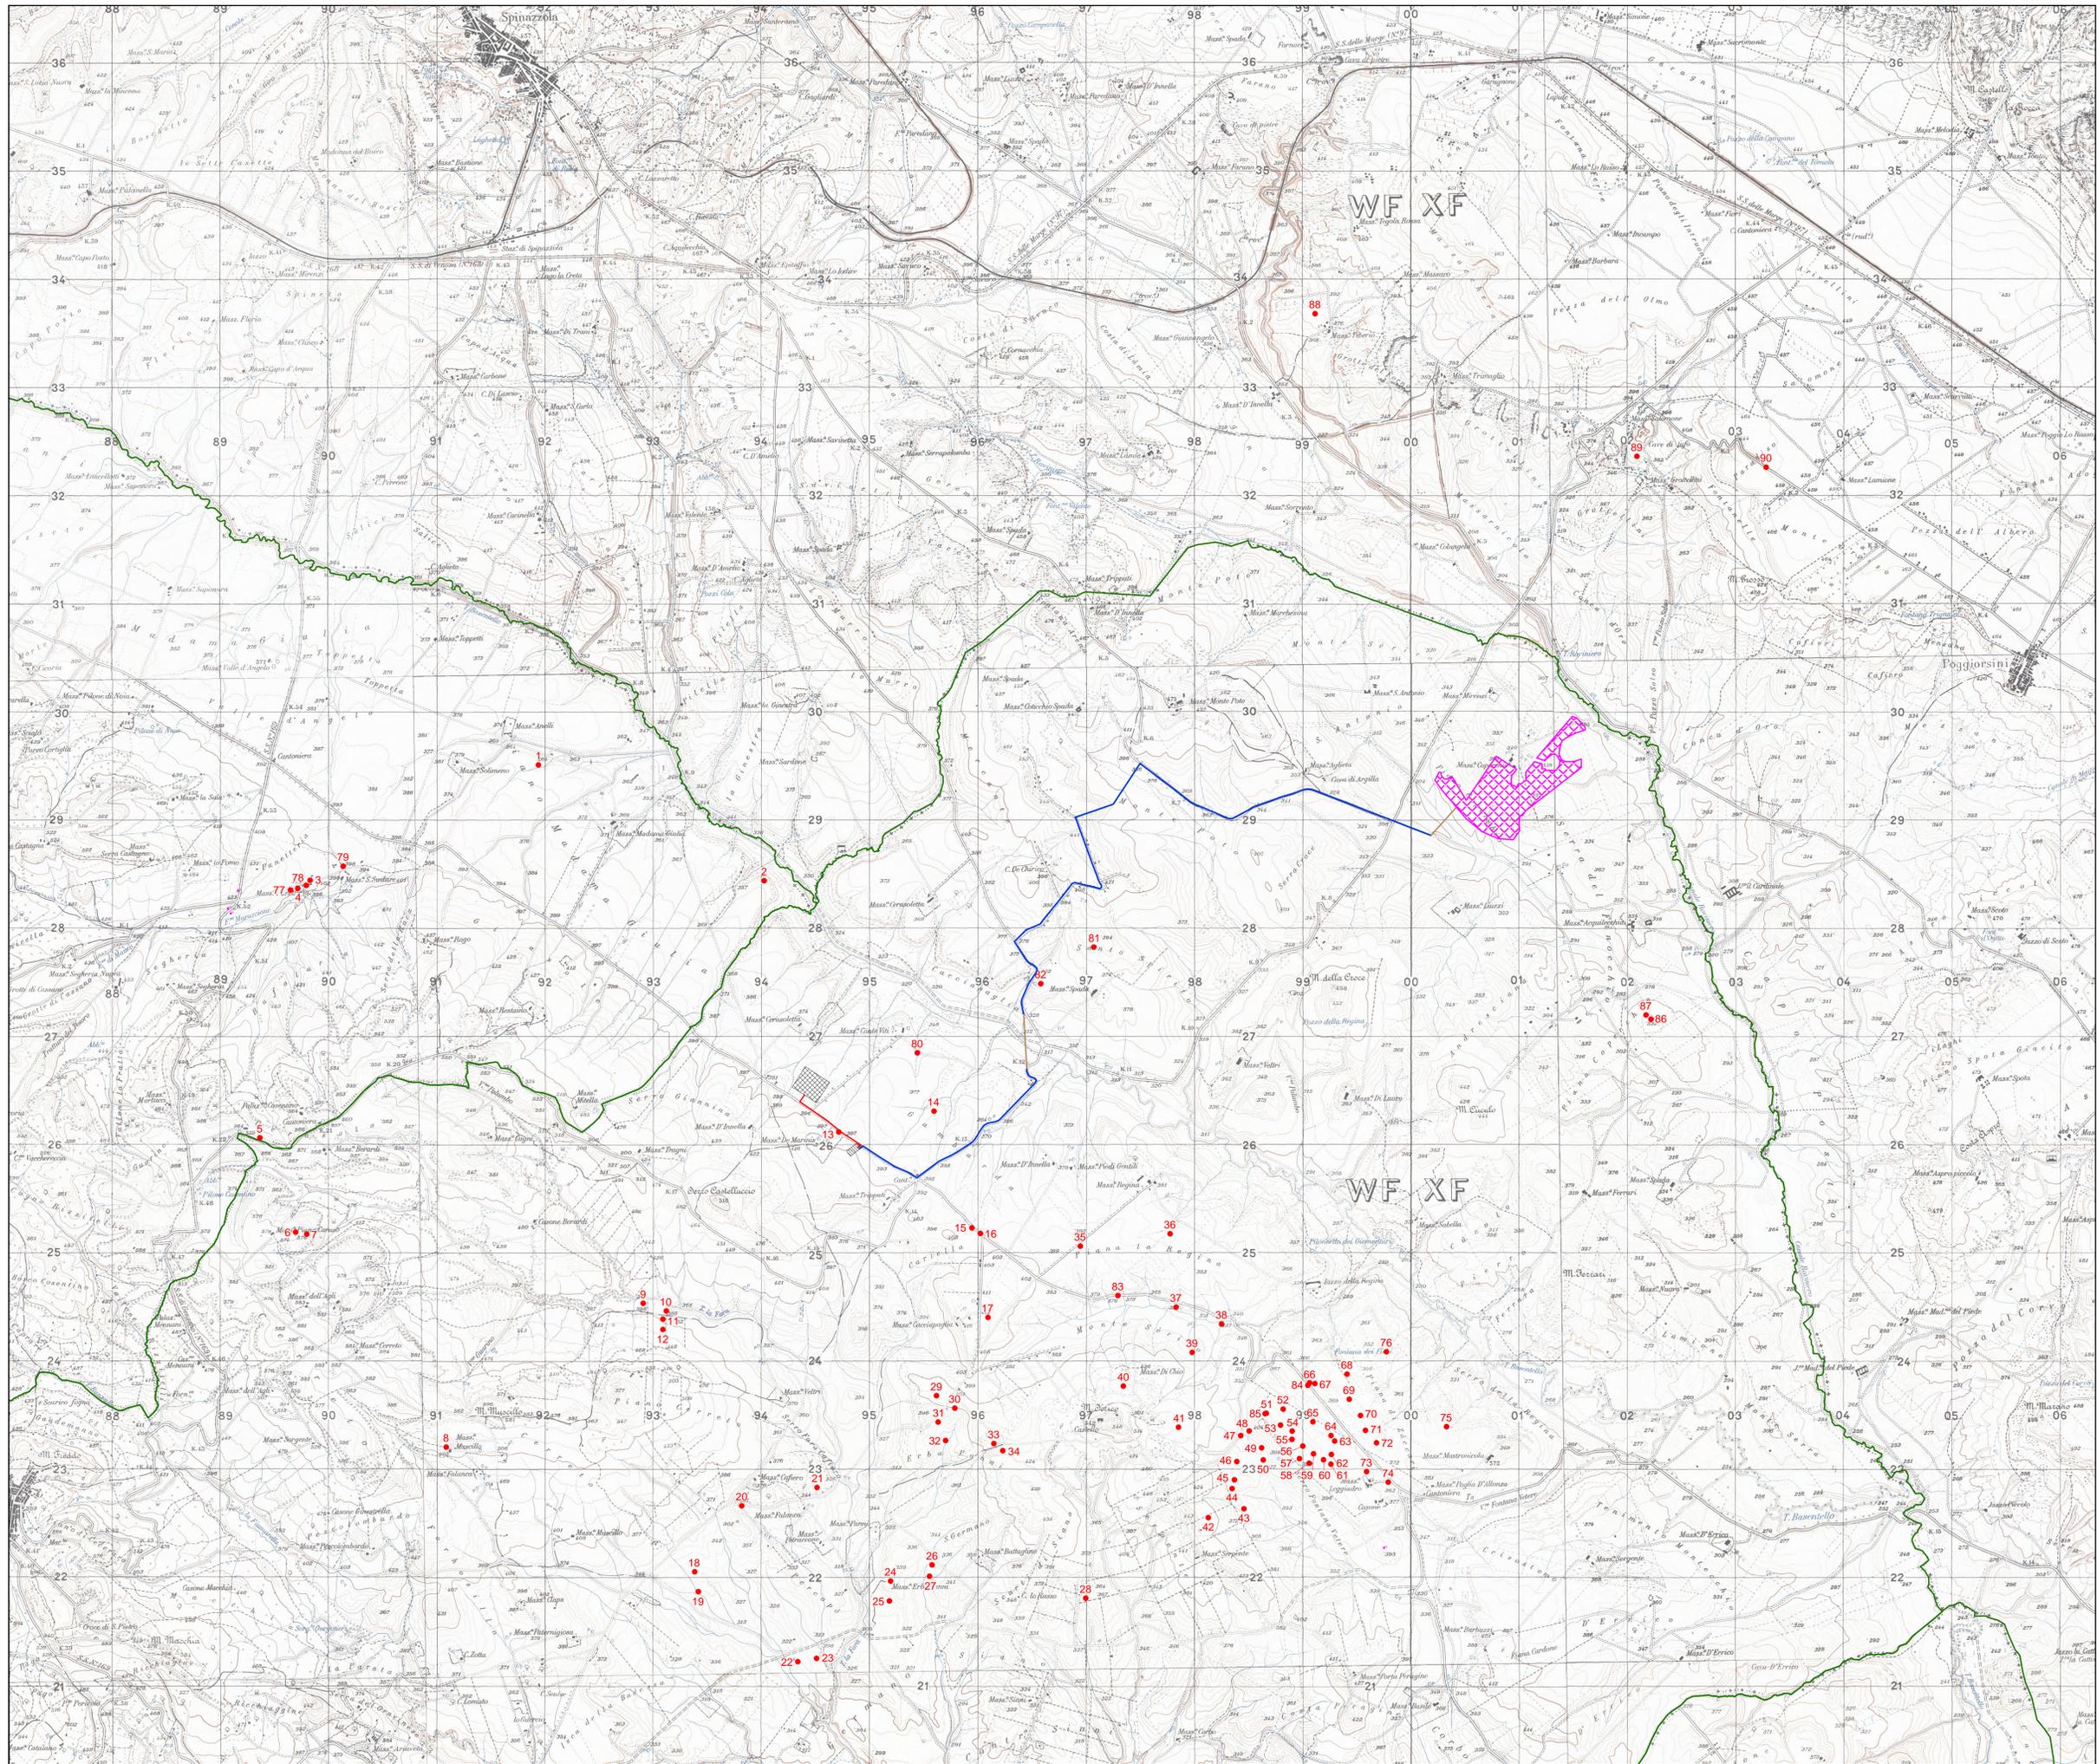

REGIONE BASILICATA

Provincia di Potenza

Comune di Genzano di Lucania

Comitente/Proprietario

Piano Coperchio Solar

Piano Coperchio Solar S.r.l.
Via Sant'Orsola 3 - 2013 Milano

Progetto DEFINITIVO

IMPIANTO AGROFOTVOLTAICO A TERRA AD INSEGUIMENTO MONOASSIALE - Potenza 19.987kWp DENOMINATO "Piano Coperchio", CON INTERVENTO DI AGRICOLTURA SPECIALIZZATA

Oggetto:

CARTA DEI SITI NOTI DA BIBLIOGRAFIA

Elaborato N° **A.4.4**

Scala: 1:20.000

Progettisti:

IBERNORDIC

IBERNORDIC Italia S.r.l.
Via Sant'Orsola 3
20133 Milano (MI)

W.F.N. S.rls
working for nature

ING. GIOVANNI BARLOTTI
Via C. Caracciolo n. 33
80137 - Caserta (CA)

INGEGNERIA ELETTRICA

Revisioni					
N.	Data / Data	Descrizione / Description	Disegnato / Drawn	Visato / Checked	Approvato / Approved
1	20/10/2021	Primo emissione	Dott. A. Barlotto	19/10/2021	Ing. Luca Idrone

Note:
 1. Il presente documento è proprietà intellettuale di IBERNORDIC e W.F.N. S.rls. È vietata espressamente la ristampa o l'uso non autorizzato senza permesso scritto dalla IBERNORDIC. È vietata espressamente la ristampa o l'uso non autorizzato senza permesso scritto dalla W.F.N. S.rls.
 2. I dati sono stati verificati e sono corretti. I dati sono stati verificati e sono corretti. I dati sono stati verificati e sono corretti.