



# MINISTERO DELLA TRANSIZIONE ECOLOGICA

Direzione Generale per la Crescita Sostenibile e la qualità dello Sviluppo  
Divisione V - Sistemi di Valutazione Ambientale



REGIONE PUGLIA




PROVINCIA di  
B.A.T.

SPINAZZOLA  
56.307 kWp




Progettazione e coordinamento	dott. arch. Roberto CARLUCCIO via Nino Bixio 60/b 72023 Mesagne (BR) - Italy		Prog. Impianto fotovoltaico
Studio Geologico	dott. geol. Luisiana SERRAVALLE via Puglie n° 1 72027 S. Pietro Vernotico (BR) - Italy		Prog. Cavidotto e sottostazione
Studio Agronomico	dott. Alessandro COLUCCI via Monte Sarago n° 3 72017 Ostuni (BR) - Italy	RUWA srl acqua territorio energia via C. Pisacane n° 25F 88100 Catanzaro - Italy	Studio idraulico


Opera	<b>Progetto di un impianto fotovoltaico di 56.307 kWp nel comune di SPINAZZOLA</b>			
Oggetto	Folder A - Progetto Definitivo			
	Nome elaborato Spinazzola_Tavola_A04			
Revisione	Descrizione elaborato Particolare cabina inverter			Scala
	28/06/2021	Oggetto revisione Emissione	Elaborazione	Verifica
	00/00/2021	Oggetto revisione		
	00/00/2021	Oggetto revisione		
Codice Pratica <b>"Spinazzola"</b>				

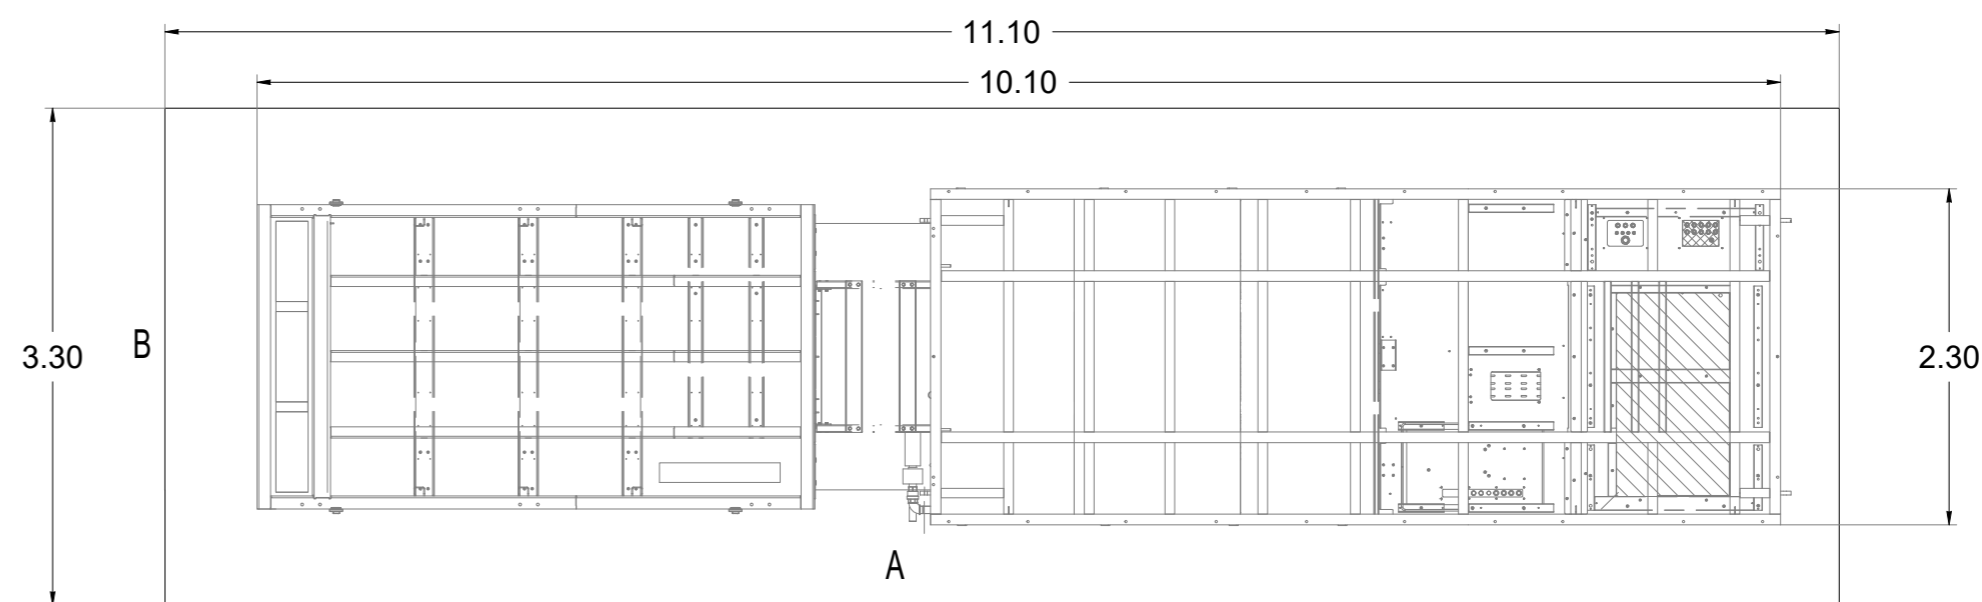

PIANTA

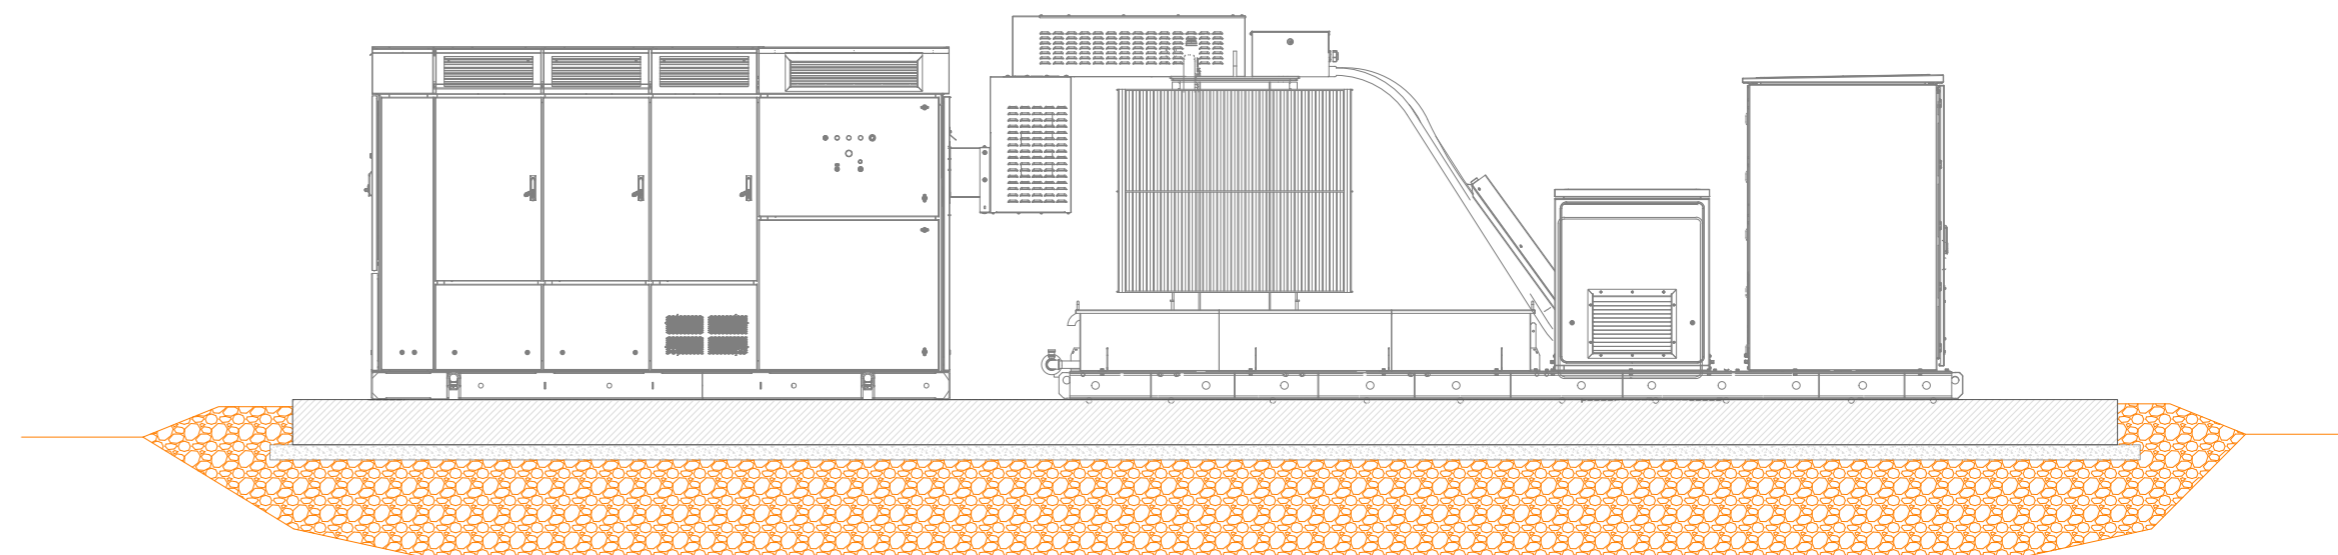

PROSPETTO A

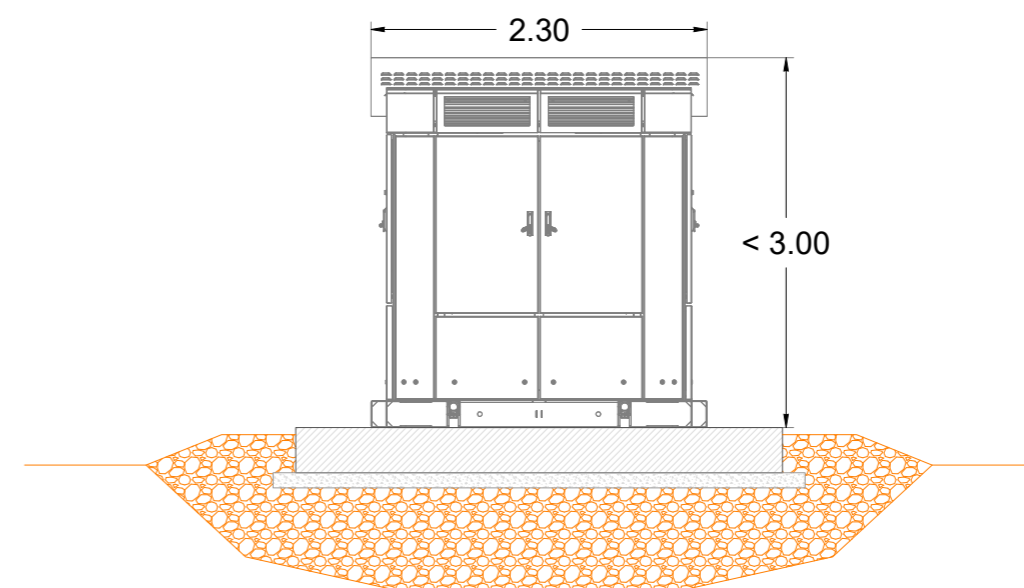

PROSPETTO B