



MINISTERO DELLA TRANSIZIONE ECOLOGICA

Direzione Generale per la Crescita Sostenibile e la qualità dello Sviluppo
Divisione V - Sistemi di Valutazione Ambientale



REGIONE PUGLIA



PROVINCIA di
B.A.T.


SPINAZZOLA
56.307 kWp




Progettazione e coordinamento	dott. arch. Roberto CARLUCCIO via Nino Bixio 60/b 72023 Mesagne (BR) - Italy		Prog. Impianto fotovoltaico
Studio Geologico	dott. geol. Luisiana SERRAVALLE via Puglie n° 1 72027 S. Pietro Vernotico (BR) - Italy		Prog. Cavidotto e sottostazione
Studio Agronomico	dott. Alessandro COLUCCI via Monte Sarago n° 3 72017 Ostuni (BR) - Italy		Studio Idraulico

Opera	Progetto di un impianto fotovoltaico di 56.307 kWp nel comune di SPINAZZOLA			
Oggetto	Folder	A - Progetto Definitivo		
	Nome elaborato	Spinazzola_Tavola_A05-1		
Revisione	Descrizione elaborato	Particolare cabina di smistamento		
	28/06/2021	Oggetto revisione	Emissione	Elaborazione
	00/00/2021	Oggetto revisione		Verifica
	00/00/2021	Oggetto revisione		
Codice Pratica "Spinazzola"				

Tipo
CSM 1
CSM 2
CSM 3
CSM 4

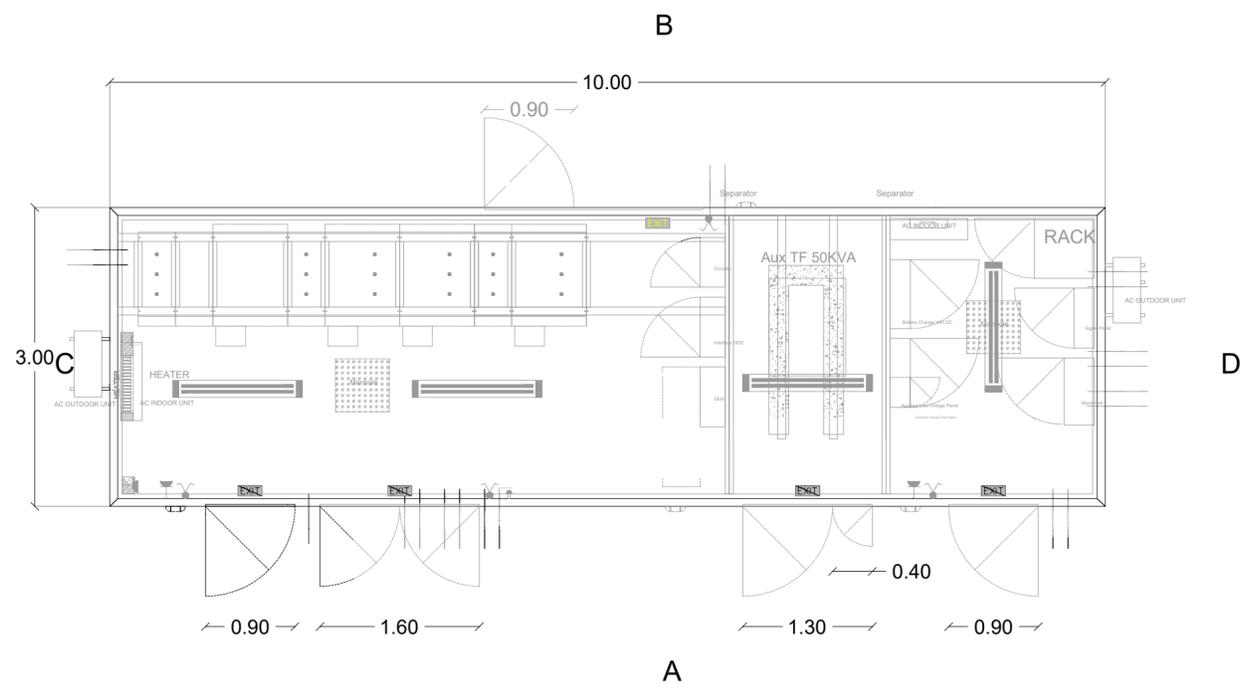


PROSPETTO A

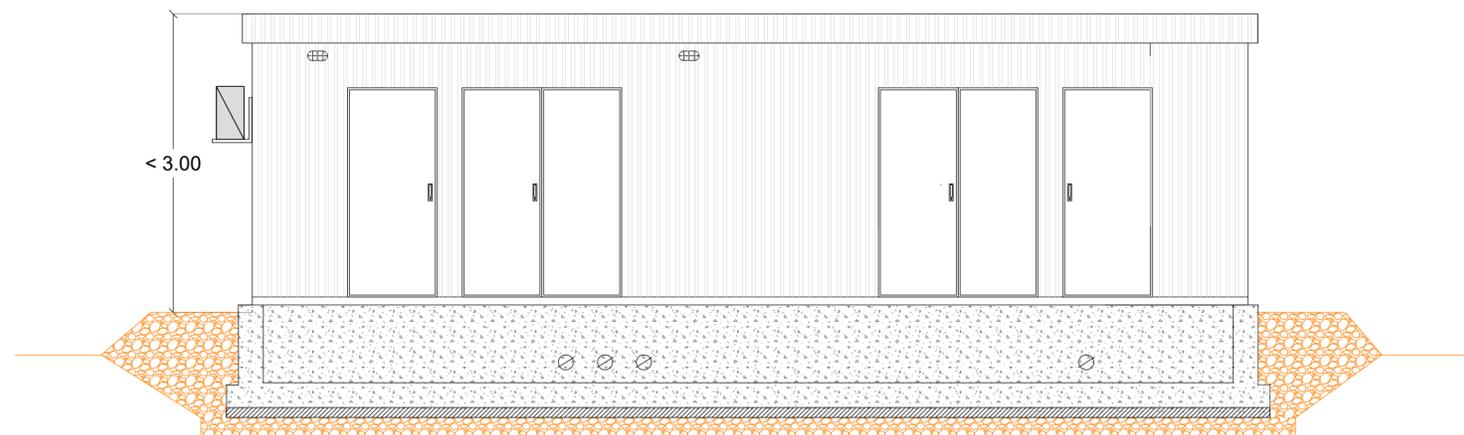

PROSPETTO B

PROSPETTO C

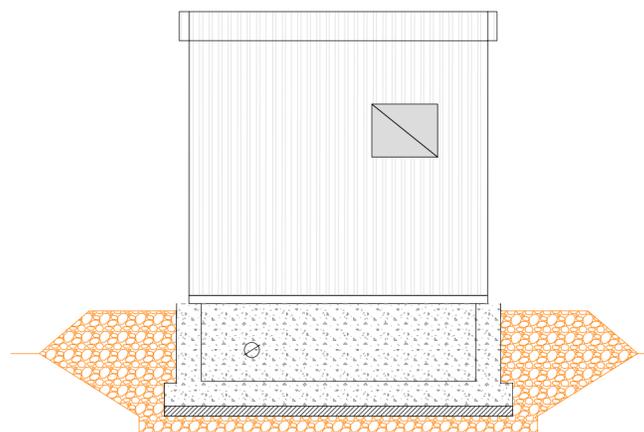

PROSPETTO D

