



MINISTERO DELLA TRANSIZIONE ECOLOGICA

Direzione Generale per la Crescita Sostenibile e la qualità dello Sviluppo
Divisione V - Sistemi di Valutazione Ambientale



REGIONE PUGLIA



PROVINCIA di
B.A.T.


SPINAZZOLA
56.307 kWp



Progettazione e coordinamento	dott. arch. Roberto CARLUCCIO via Nino 10/b 72023 Mesagne (BR) - Italy
Studio Geologico	dott. geol. Luisiana SERRAVALLE via Puglie n° 1 72027 S. Pietro Vernotico (BR) - Italy
Studio Agronomico	dott. Alessandro COLUCCI via Monte Sarago n° 3 72017 Ostuni (BR) - Italy

Prog. Impianto fotovoltaico	BFP via Napoli n° 363/I 70132 Bari - Italy
Prog. Cavidotto e sottostazione	3E Ingegneria srl via G. Volpe n° 92 56121 Pisa - Italy
Studio Idraulico	RUWA srl acqua territorio energia via C. Pisacane n° 25F 88100 Catanzaro - Italy

Opera	Progetto di un impianto fotovoltaico di 56.307 kWp nel comune di SPINAZZOLA			
Oggetto	Folder	A - Progetto Definitivo		
	Nome elaborato	Spinazzola_Tavola_B02 - INQUADRAMENTO URBANISTICO		
Revisione	Descrizione elaborato	Individuazione dell'area		
	00/00/2021	Oggetto revisione	Elaborazione	Verifica
	00/00/2021	Oggetto revisione		
	00/00/2021	Oggetto revisione		
Codice Pratica "Spinazzola"				

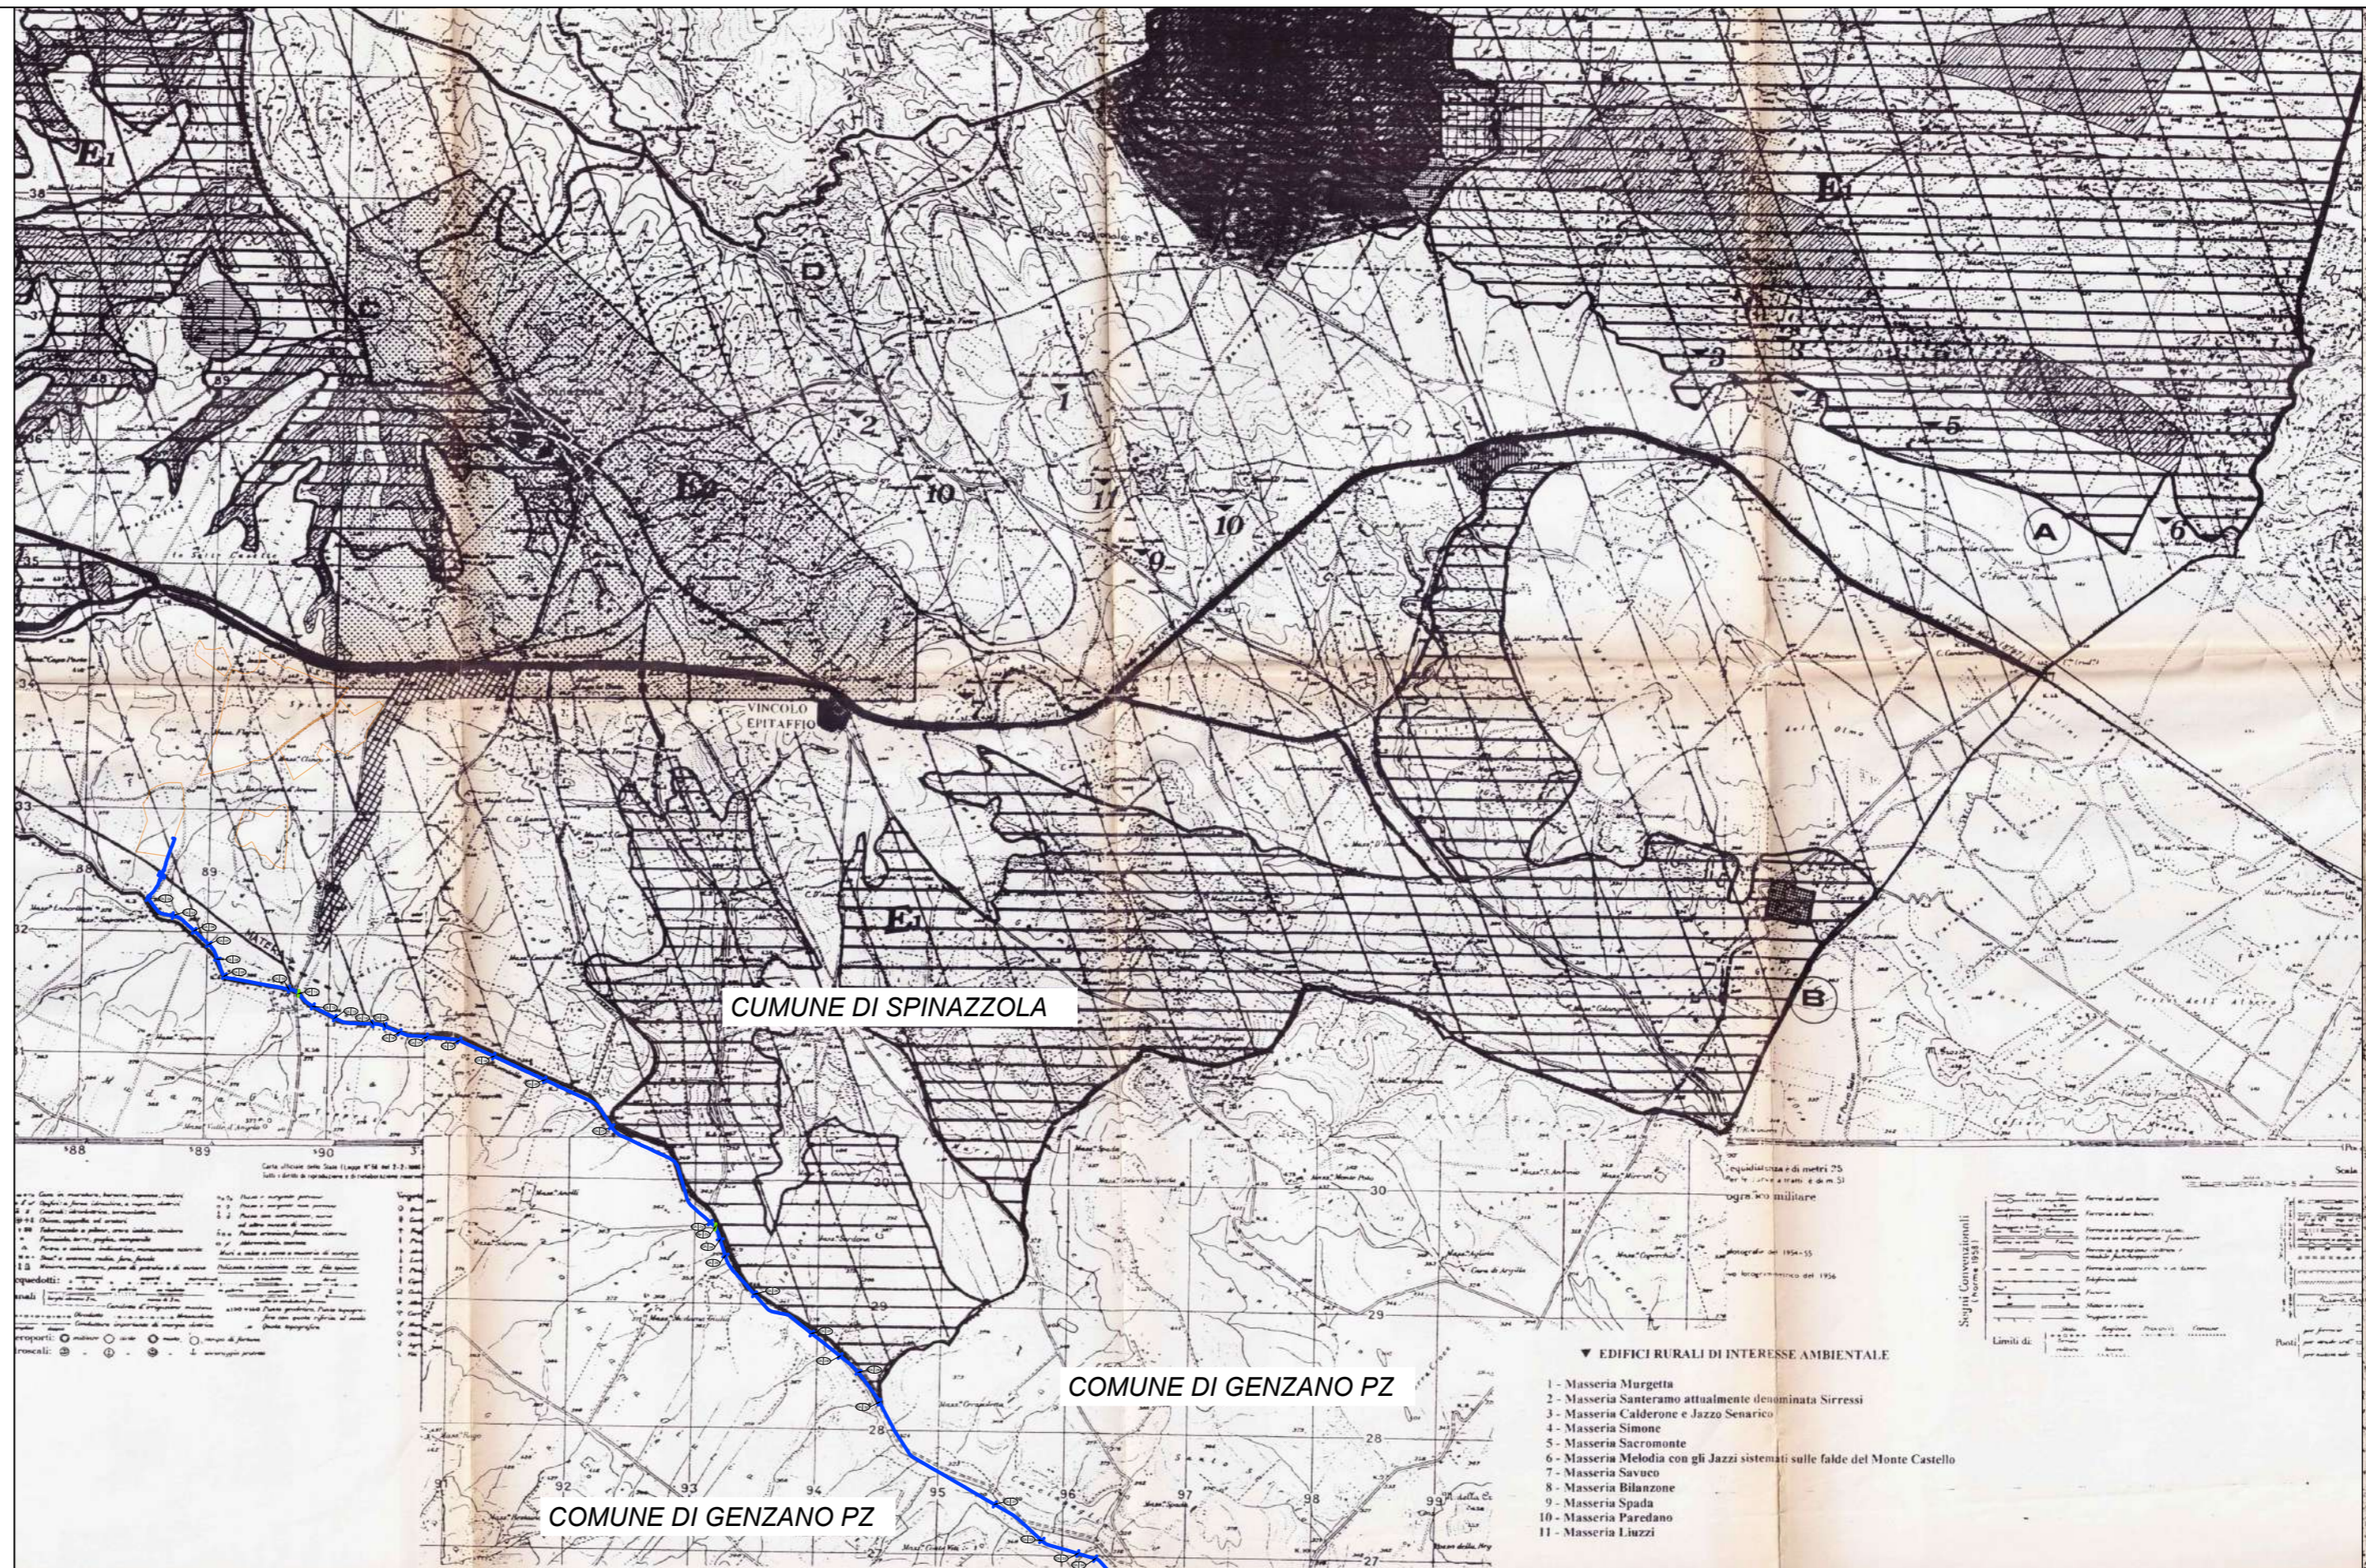

COMUNE DI GENZANO PZ
zona agricola E1 - E2 inizia da 250 m dal perimetro del centro urbano del comune di Genzano vedi art. 20 delle NTA del PRG - riferimento tavola B6 dello stesso PRG

INQUADRAMENTO SULLA TAVOLA N. 14 DEL P.R.G. DI SPINAZZOLA - SCALA 1:25.000

PARCO FOTOVOLTAICO
 CAVIDOTTO
 SOTTOSTAZIONE ELETTRICA DI CONNESSIONE

LEGENDA

ZONE DI INTERESSE ARCHEOLOGICO
 A. Località GARAGNONE - CASTELLO
 B. Località GROTTELLINI
 C. Località MASSERIA DEL BOSCO
 D. Località QUADROSE

Tutti gli interventi che saranno effettuati nelle suddette aree dovranno essere preventivamente autorizzati dalla Soprintendenza Archeologica

AREE SOGGETTE A VINCOLO FAUNISTICO
 Zone A - Oasi di Protezione
 Località Monte Caccia
 Zone B - Di ripopolamento e cattura
 Località Murgetta Rossa
 Zone L - Bandite di Caccia
 Località Acquatteta e Senarico

Per tali Zone si rimanda alla cartografia e normativa del PUTT

BOSCO - VINCOLO FORESTALE
 AZIENDA SILVO-PASTORALE
 CAVA DI PIETRA
 ZONA ARCHEOLOGICA
 DISCARICA CONTROLLATA DI RIFIUTI SOLIDI URBANI
 VINCOLO EPITAFFIO DELL'ESTENSIONE RIPORTATA IN DELIBERA DI C.C. N°37 DEL 1994
 DISCARICA CONTROLLATA DEI DETRITI E DEI MATERIALI INERTI E TERRE RIVENIENTI DA DEMOLIZIONI
 AREE PRODUTTIVE INDUSTRIALI
 TIRO AL PIATTELLO
 VERDE VINCOLATO
 VIABILITA' PRINCIPALE
 ZONA AGRICOLA
 AREE PRODUTTIVE AGRICOLE CONTIGUE ALL'ABITATO E NUCLEO URBANO (VEDI TAVOLE CON PREVISIONI DI P.R.G.)
 VINCOLO IDROGEOLOGICO
 VINCOLO L. 490 DEL DICEMBRE 1999

* Il presente elaborato vale nei limiti del recepimento scritto-grafico delle prescrizioni regionali di cui alla Relazione-parere in data 04/03/1999 del Comitato Distretto ex LL.rr. n.24/94 e n.6/98 ed alla delibera di G.R. n.300 del 21/03/2000 e delle determinazioni assunte con gli stessi provvedimenti regionali in riferimento alle osservazioni dei cittadini e non costituisce il corrispondente elaborato adottato con delibera di C.C. n.65 del 10/08/92, a cui occorre riferirsi per l'attuazione del PRG.