


PLANIMETRIA GENERALE IMPIANTO - SPINAZZOLA - SCALA 1:4.000

Legenda

- Cabinati
- Cabine di raccolta
- Cavidotto MT
- Confini comunali
- Moduli fotovoltaici
- Opere di mitigazione perimetrale
- Recinzione area impianto
- Tettoie ovini
- Viabilità perimetrale larghezza 5 m

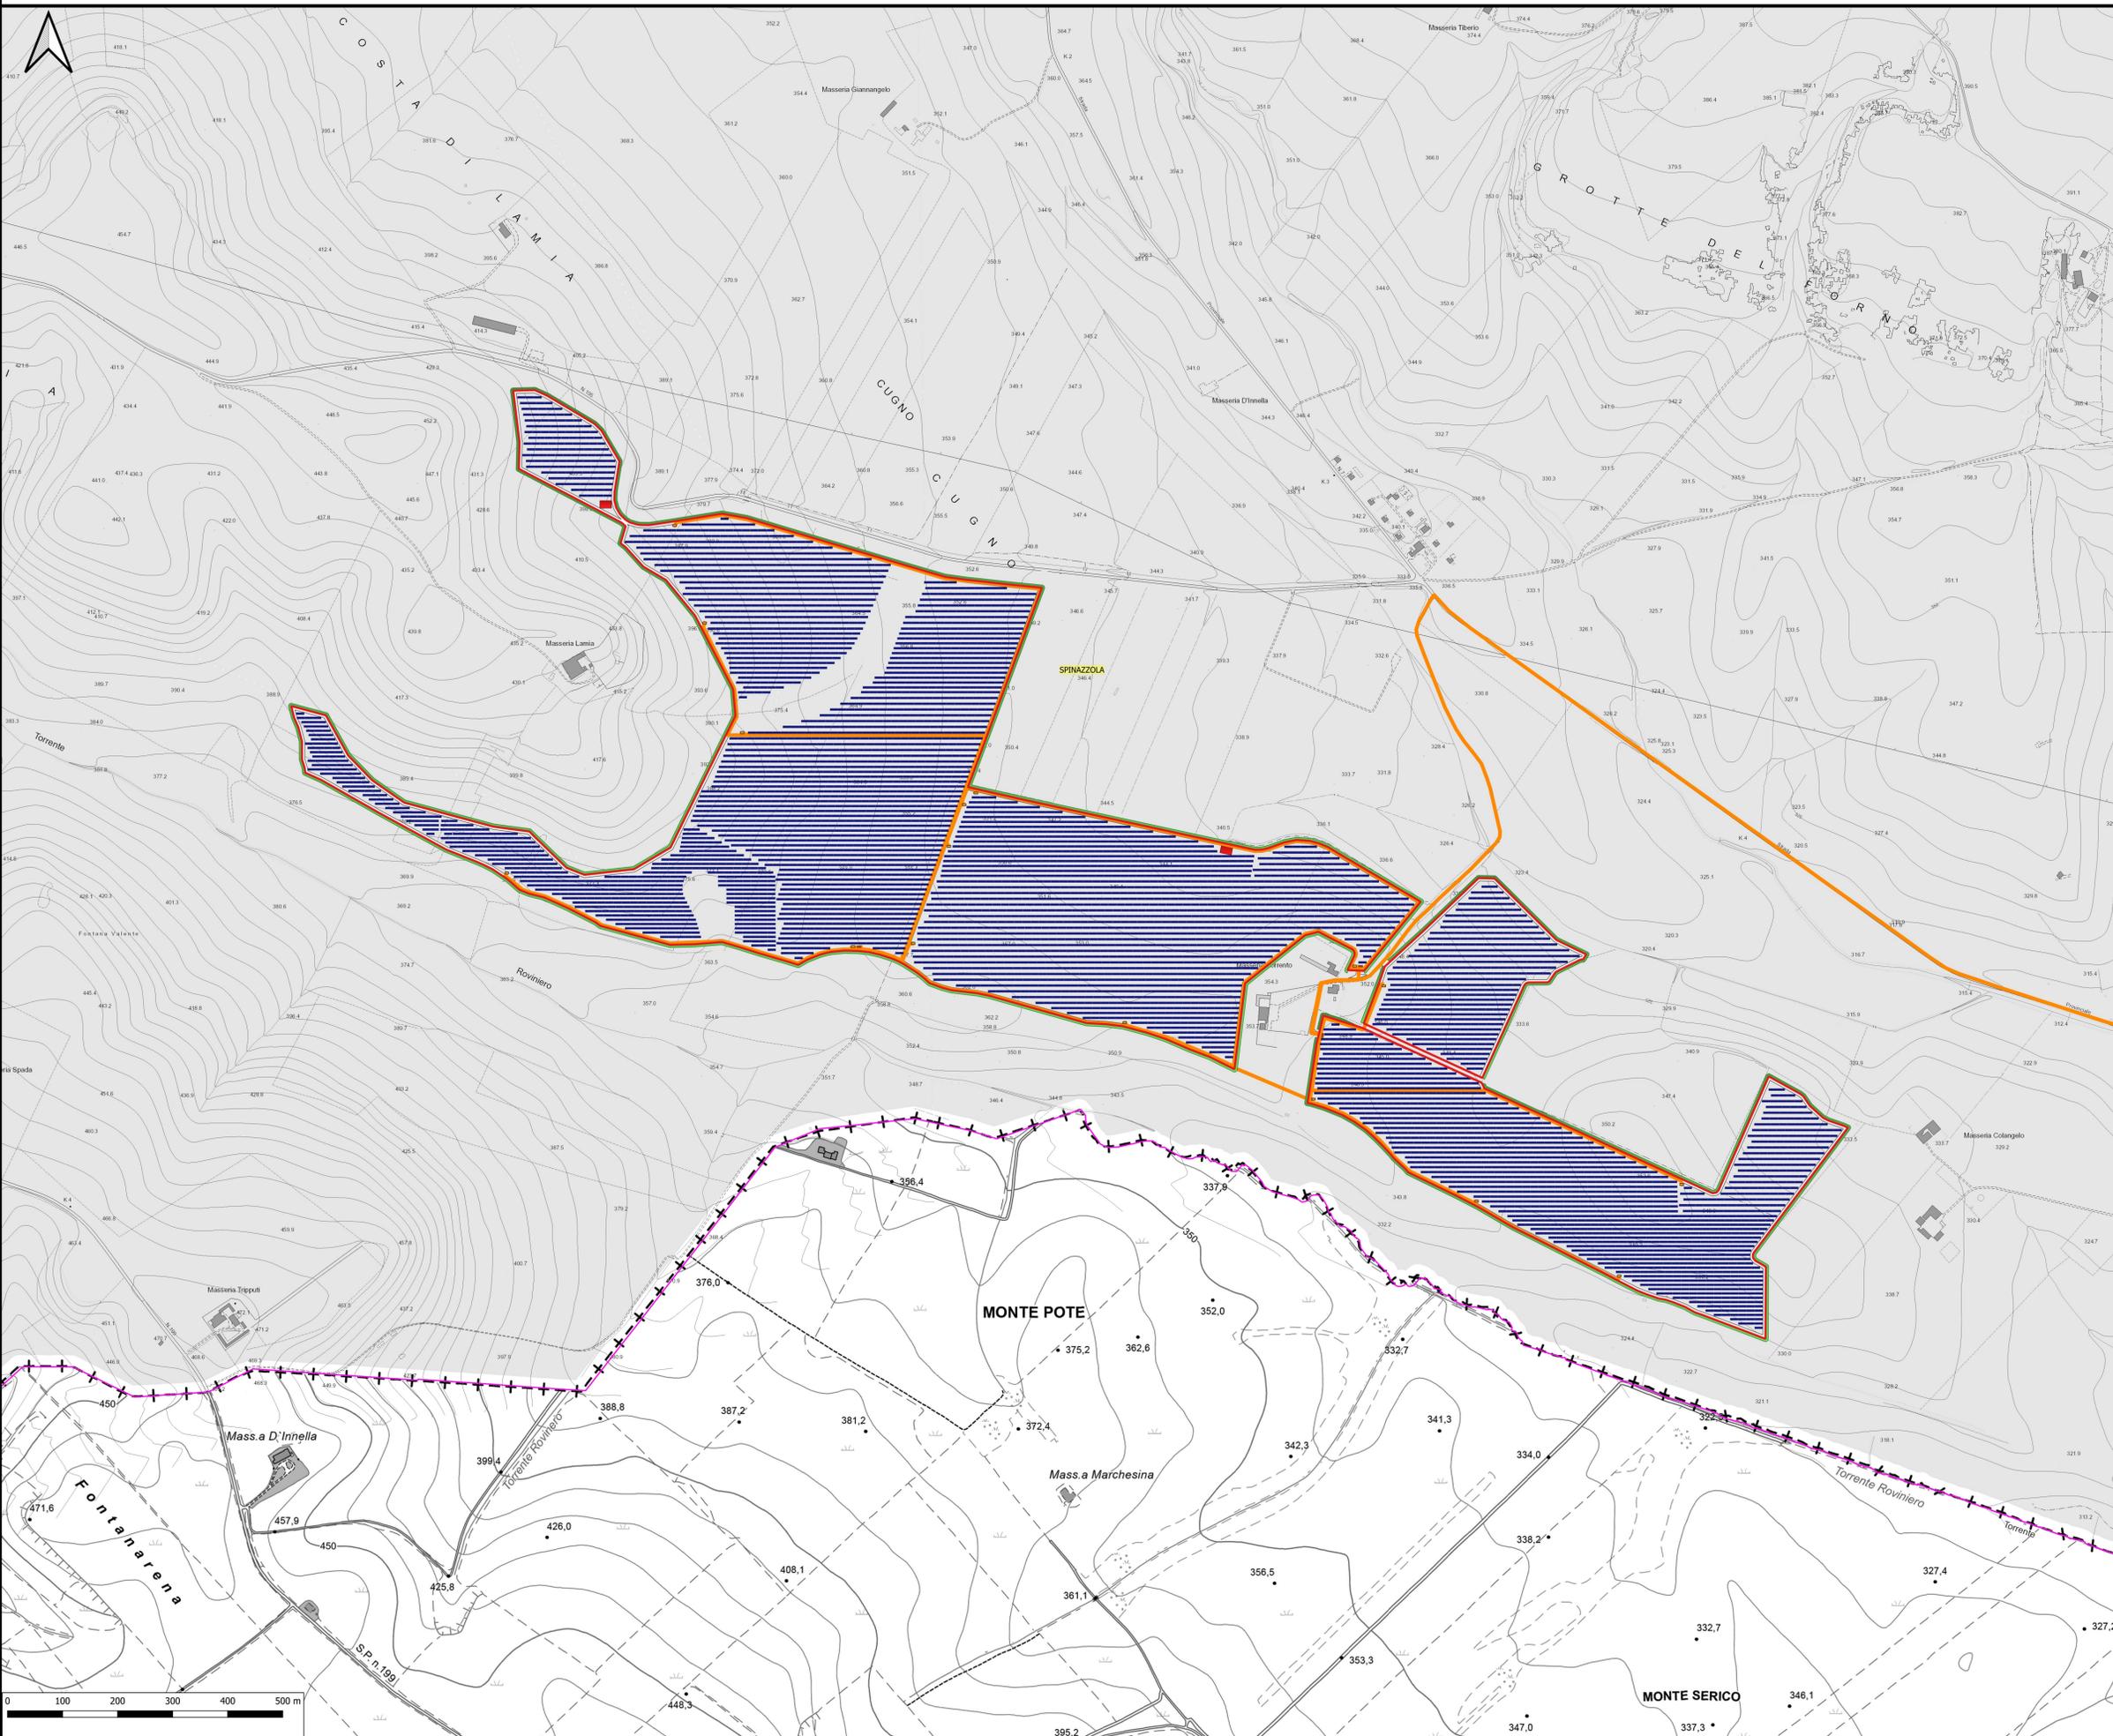

REGIONE: PUGLIA PROVINCIA: BAT COMUNE: SPINAZZOLA																	
ELABORATO:	OGGETTO: IMPIANTO FOTOVOLTAICO DA 99,418 MWP PROGETTO DEFINITIVO Planimetria generale impianto																
T-02																	
PROPONENTE:	FRV ALISEI SOCIETA' A RESPONSABILITA' LIMITATA Via Assarotti, 7 10122 Torino (TO) frvalisei@pec.it																
	<table style="width: 100%; border: none;"> <tr> <td style="width: 50%; border: none;"> ing. Massimo CANDEO Ordine Ing. Bari n° 3755 Via Cancellio Rotto, 3 70125 Bari m.candeo@pec.it </td> <td style="width: 50%; border: none;"> ing. Gabriele CONVERSANO Ordine Ing. Bari n° 8884 Via Michele Garruba 3 70122 Bari gabriele.conversano@pec.it </td> </tr> </table>	ing. Massimo CANDEO Ordine Ing. Bari n° 3755 Via Cancellio Rotto, 3 70125 Bari m.candeo@pec.it	ing. Gabriele CONVERSANO Ordine Ing. Bari n° 8884 Via Michele Garruba 3 70122 Bari gabriele.conversano@pec.it														
ing. Massimo CANDEO Ordine Ing. Bari n° 3755 Via Cancellio Rotto, 3 70125 Bari m.candeo@pec.it	ing. Gabriele CONVERSANO Ordine Ing. Bari n° 8884 Via Michele Garruba 3 70122 Bari gabriele.conversano@pec.it																
Note:	Collaborazione: ing. Antonio CAMPANALE Ord. Ing. Bari n° 111223																
	<table style="width: 100%; border: none;"> <tr> <td style="width: 25%; border: none;">Giugno 2021</td> <td style="width: 25%; border: none;">0</td> <td style="width: 25%; border: none;">Emisione</td> <td style="width: 25%; border: none;">ing. Antonio Campanale</td> </tr> <tr> <td style="border: none;">DATA</td> <td style="border: none;">REV</td> <td style="border: none;">DESCRIZIONE</td> <td style="border: none;">ELABORATO da:</td> </tr> <tr> <td style="border: none;"></td> <td style="border: none;"></td> <td style="border: none;"></td> <td style="border: none;">ing. Massimo Candeo</td> </tr> <tr> <td style="border: none;"></td> <td style="border: none;"></td> <td style="border: none;"></td> <td style="border: none;">APPROVATO da:</td> </tr> </table>	Giugno 2021	0	Emisione	ing. Antonio Campanale	DATA	REV	DESCRIZIONE	ELABORATO da:				ing. Massimo Candeo				APPROVATO da:
Giugno 2021	0	Emisione	ing. Antonio Campanale														
DATA	REV	DESCRIZIONE	ELABORATO da:														
			ing. Massimo Candeo														
			APPROVATO da:														
PROPRIETA' ESCLUSIVA DELLE SOCIETA' SOPRA INDICATE, UTILIZZO E DUPLICAZIONE VIETATE SENZA AUTORIZZAZIONE SCRITTA																	