

**Regione  
BASILICATA**



**Provincia  
Potenza**



**PROGETTO PER LA REALIZZAZIONE  
DELL'AMPLIAMENTO DELLA STAZIONE RTN  
380/150 kV "GENZANO"**



Comune di **Genzano di Lucania (PZ)**  
Località "Serra Giannina"

A. PROGETTO DEFINITIVO DELL'IMPIANTO, DELLE OPERE CONNESSE E DEL  
INFRASTRUTTURE INDISPENSABILI

ELABORATI GRAFICI

Codice:	SPZ02	Benestare Terna Ampliamento Stazione 380/150 kV
N° elaborato:	PTO_02-03	INQUADRAMENTO TERRITORIALE DELLE OPERE RTN SU CTR
N° Foglio	Tot. Fogli	Formato
1	1	A1
		Scala
		1:5000
Tipo di documento		
Progetto Definitivo   Benestare Terna		

**Progettazione**



**Proponente**



Via del Gallitello 89 I 85100 Potenza (PZ)  
P.IVA 02041490760

**Gestore Rete Elettrica**



**Progettisti**

Ing. Vassalli Quirino

Ing. Speranza Carmine Antonio

Ing. Ambron Francesco

Ing. Gramegna Saverio


Rev.	Data	Descrizione	Elaborato	Controllato	Approvato
00	03/12/2020	Emissione	TERLIZZI	AT/SG/QU/AS	Qair
01	28/12/2021	Recepimento note Terna del 04/10/2021	GRAMEGNA	AT/SG/QU/AS	Qair

Qair Italia S.r.l. • Via del Gallitello, 89 • 85100 Potenza (PZ) • Italia • Tel. (+39) 0971.283416 • P.I. 02041490760

**Legenda**

- Ampliamento Stazione Elettrica Terna
- Area ampliamento Stazione Elettrica Terna
- Raccordo AT
- Nuovo Stallo in SE
- Area nuovo Stallo in SE

**1:5.000**

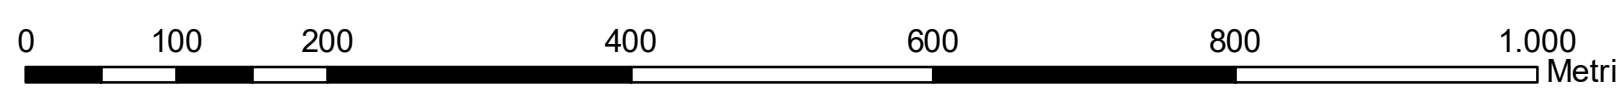

0 100 200 400 600 800 1000 Metri

Coord. System: WGS 1984 UTM Zone 33N - EPSG: 32633