



PIANTA

Scala 1:100

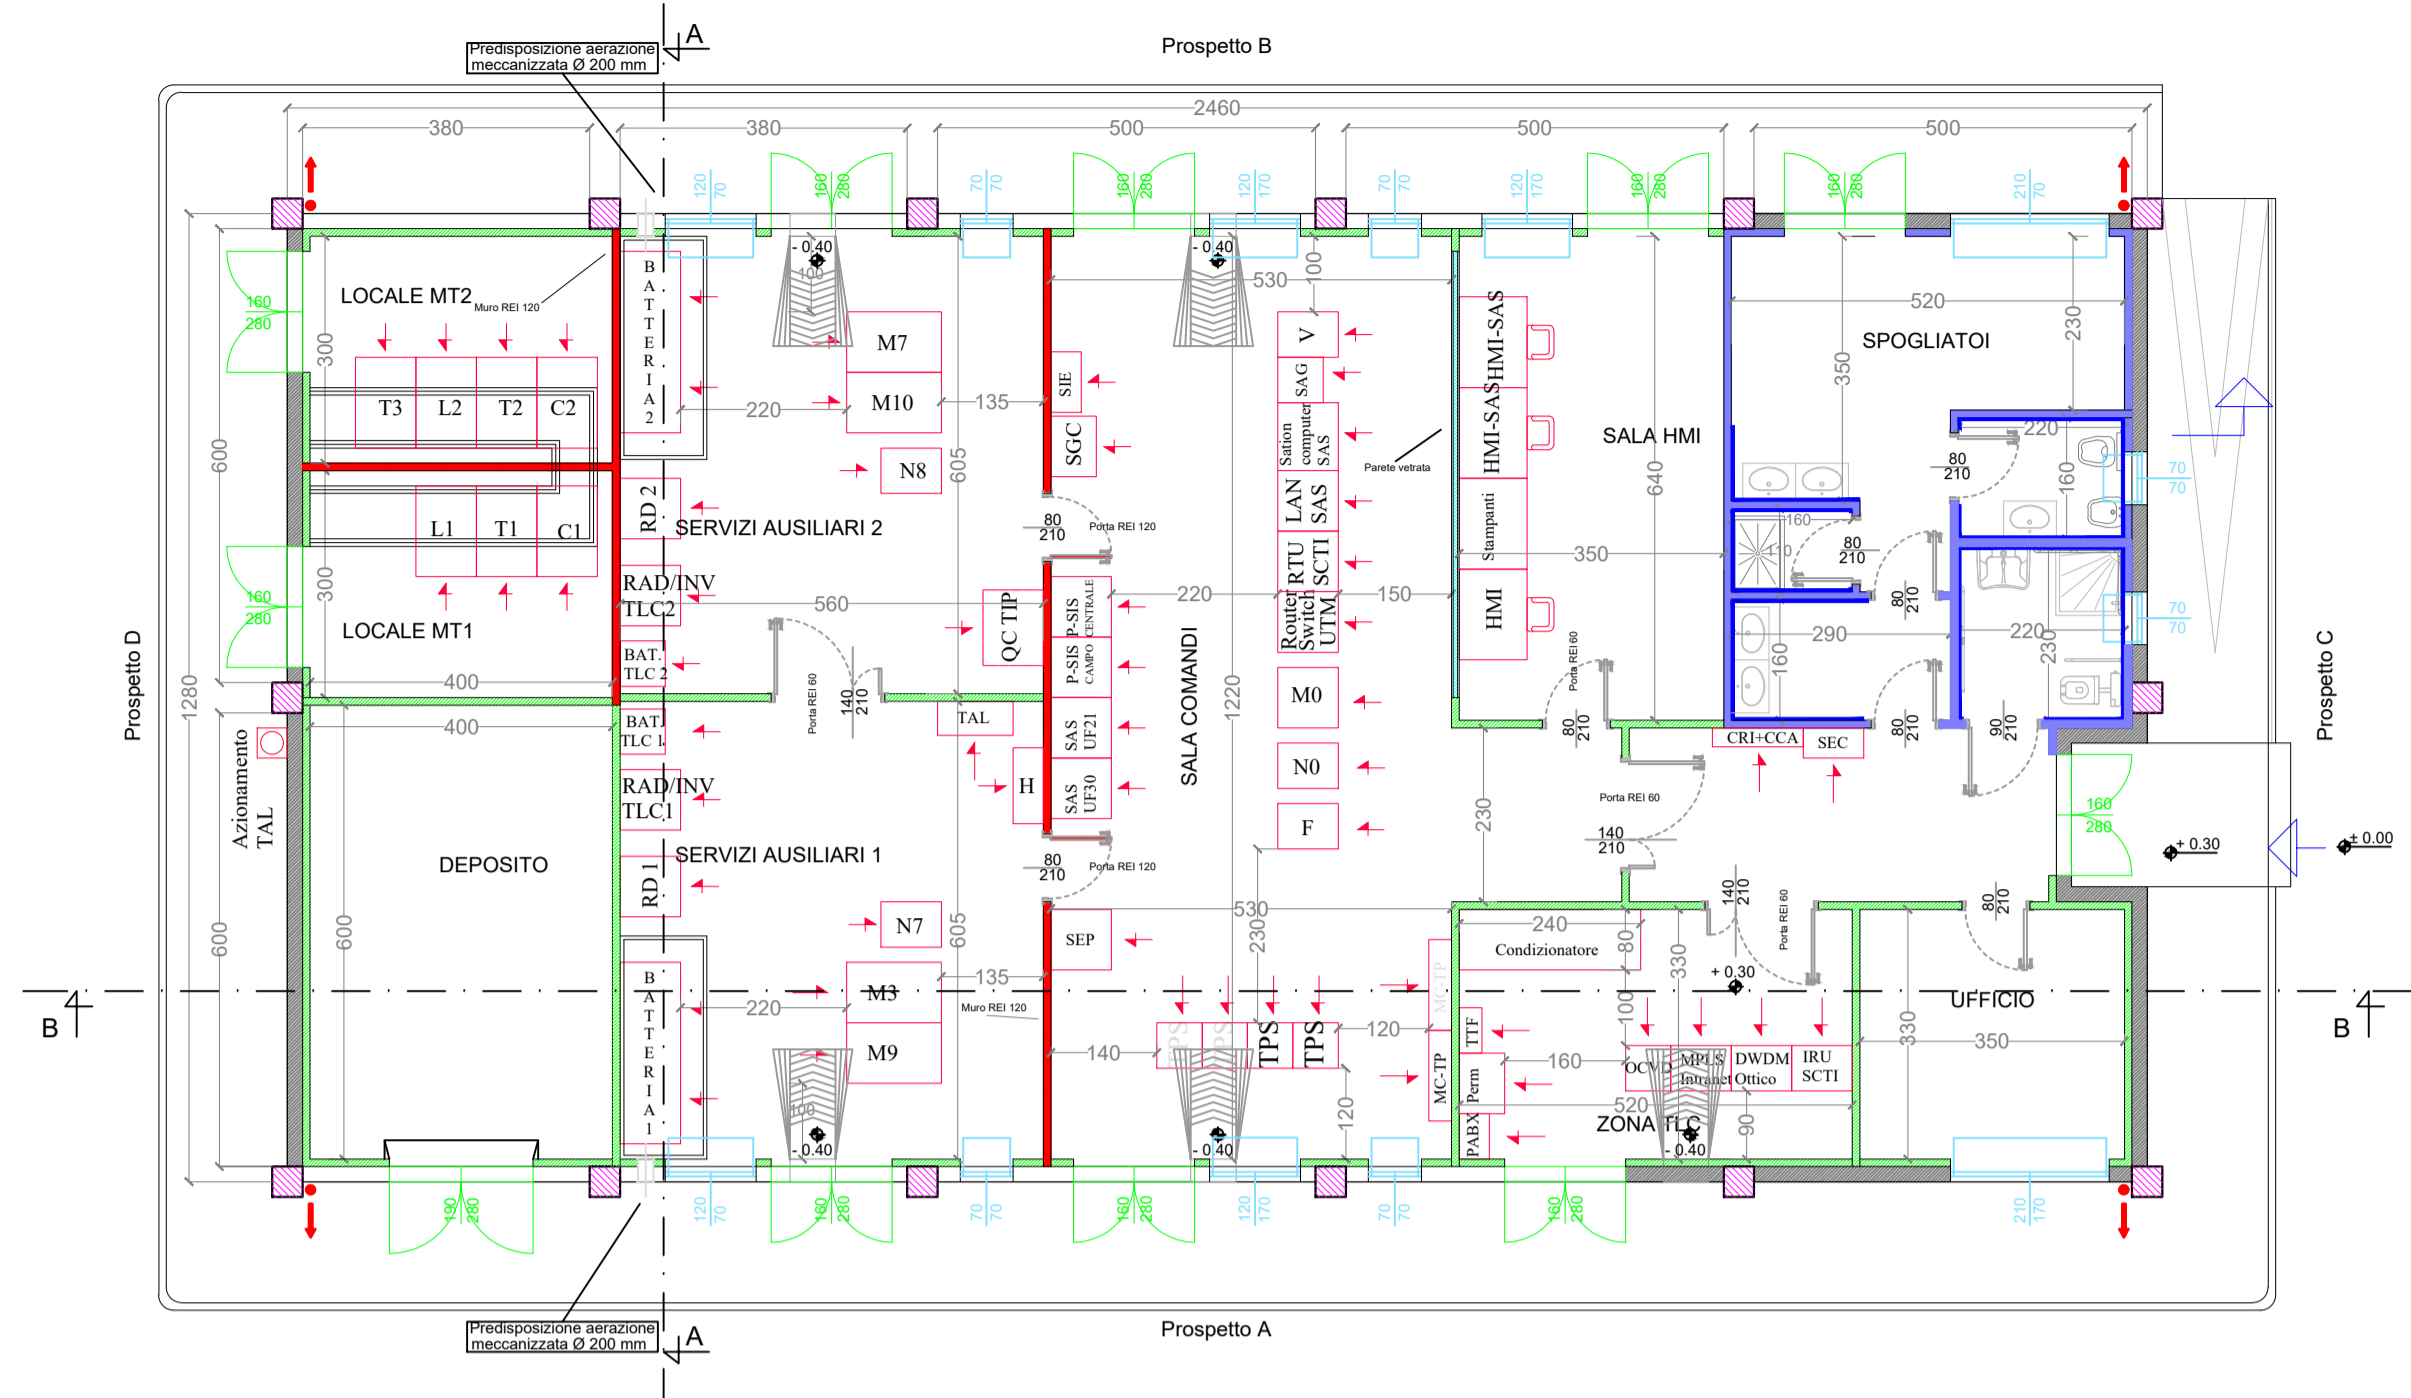

PIANTA DI FINITURE PAVIMENTO

Scala 1:100

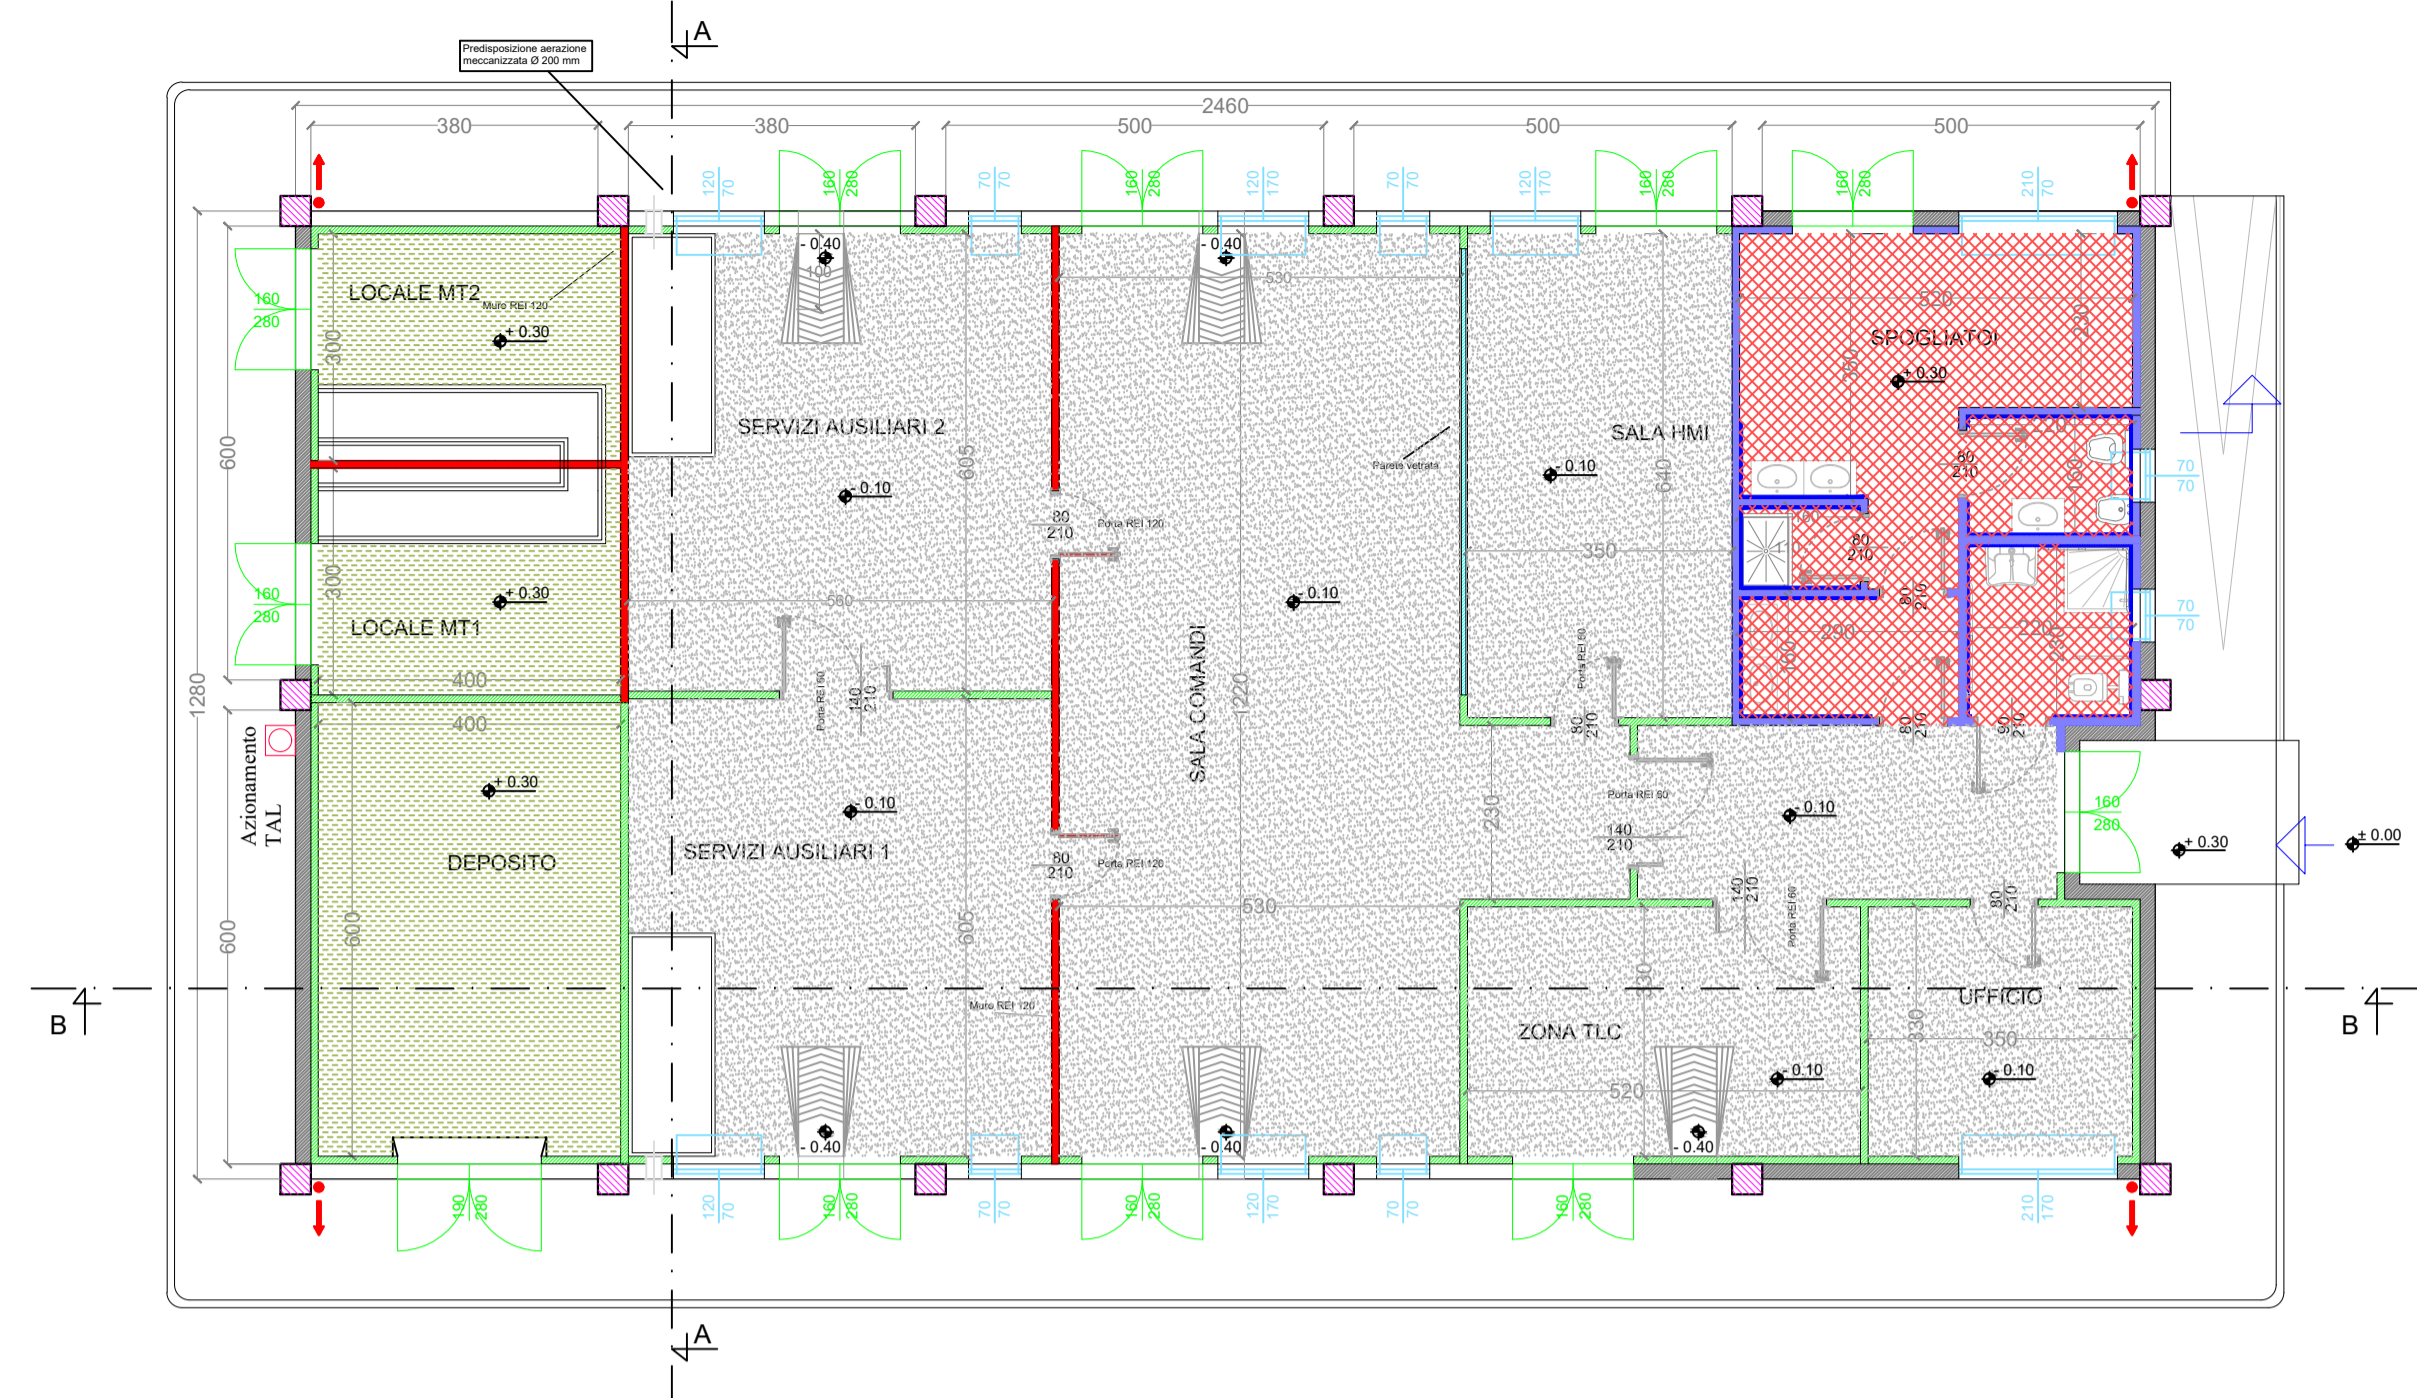


LEGENDA PIANTA

	PANNELLO DI TAMPONAMENTO PREFABBRICATO
	PILASTRI
	PARETI E CONTROPARETI IN CARTONGESSO CON IDROLASTRA
	PARETI IN CARTONGESSO REI 60
	PARETI IN CARTONGESSO REI 120
	PARETE VETRATA TRA SALA CONTROLLO E SALA COMANDI
	RIVESTIMENTO CON PIASTRELLA STESSA TIPOLOGIA PAVIMENTO
	PAVIMENTAZIONE CON PIASTRELLE IN GRES BATTISCOPA A MEZZA PIASTRELLA DELLA STESSA TIPOLOGIA
	PAVIMENTO INDUSTRIALE GRIGIO CON TRATTAMENTO ANTIPOLVERE
	PAVIMENTO INDUSTRIALE GRIGIO CON TRATTAMENTO ANTIPOLVERE
	SCARICHI ACQUE PIOVANE
	QUOTE SUI PROSPETTI
	QUOTE IN PIANTA
	FINESTRE
	PORTE ESTERNE
	PORTE INTERNE
	PORTE ESTERNE REI 60
	PORTE INTERNE REI 60
	PORTE ESTERNE REI 120
	PORTE INTERNE REI 120


PROSPETTI

Scala 1:100

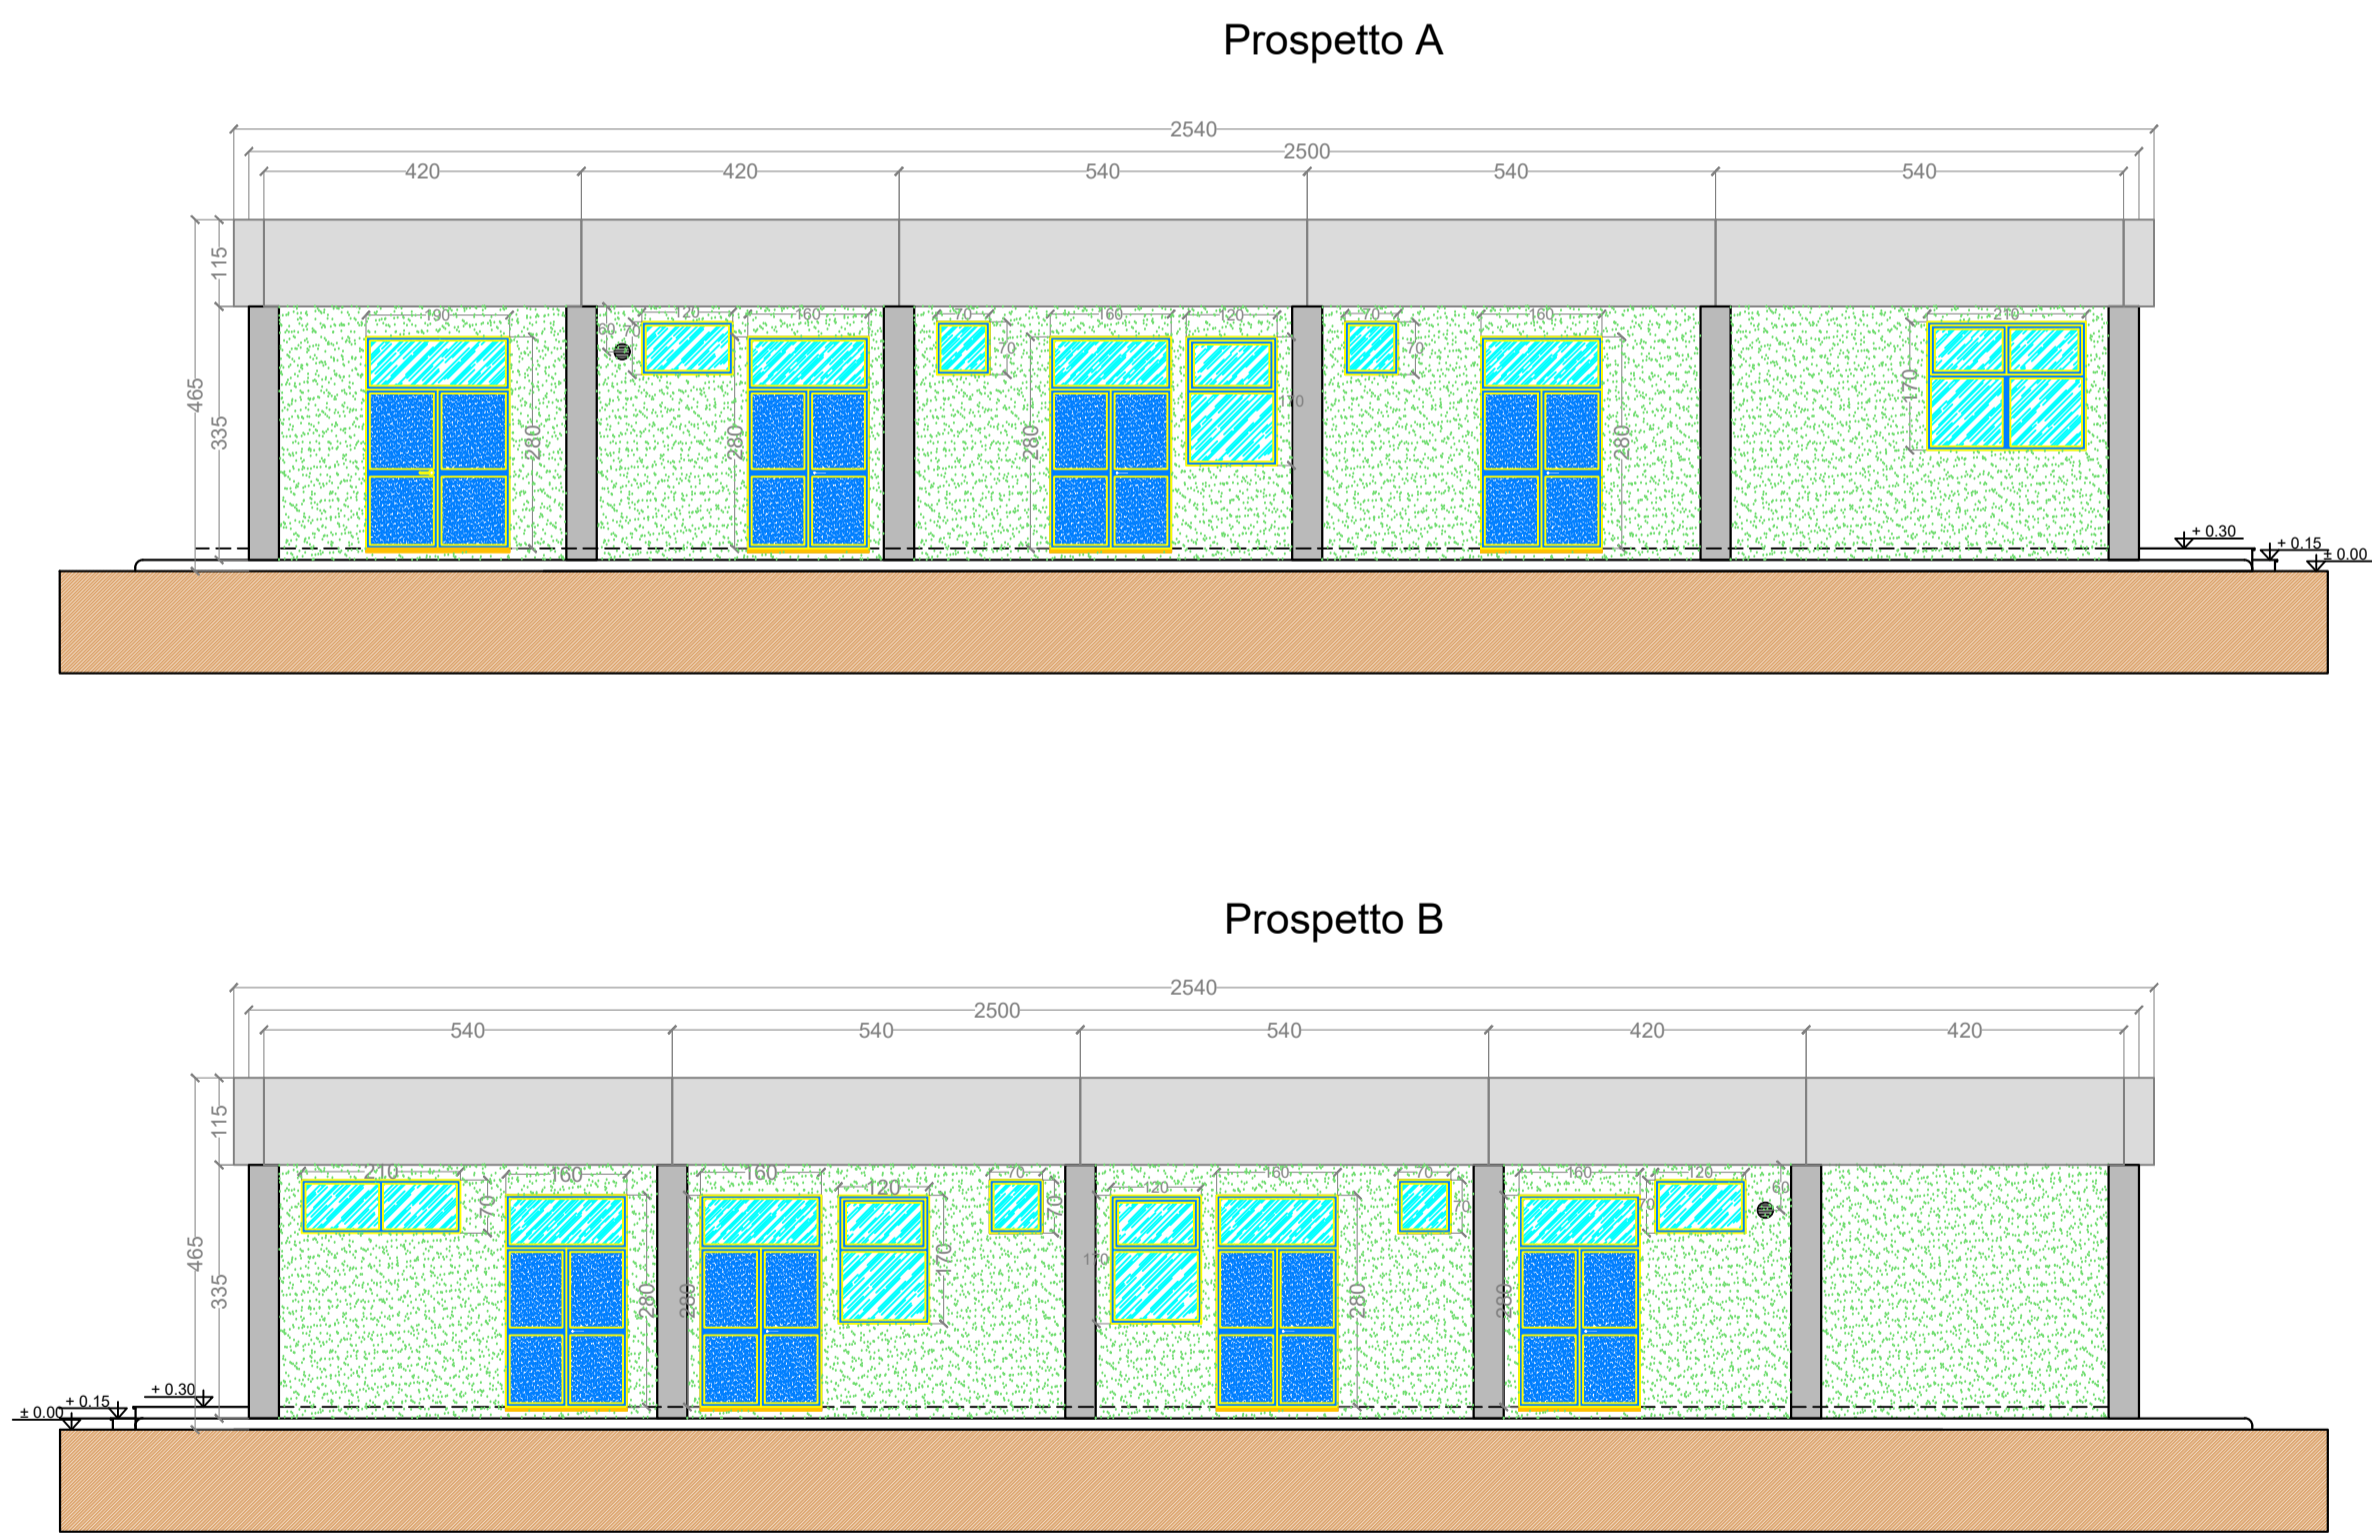


PROSPETTI

Scala 1:100

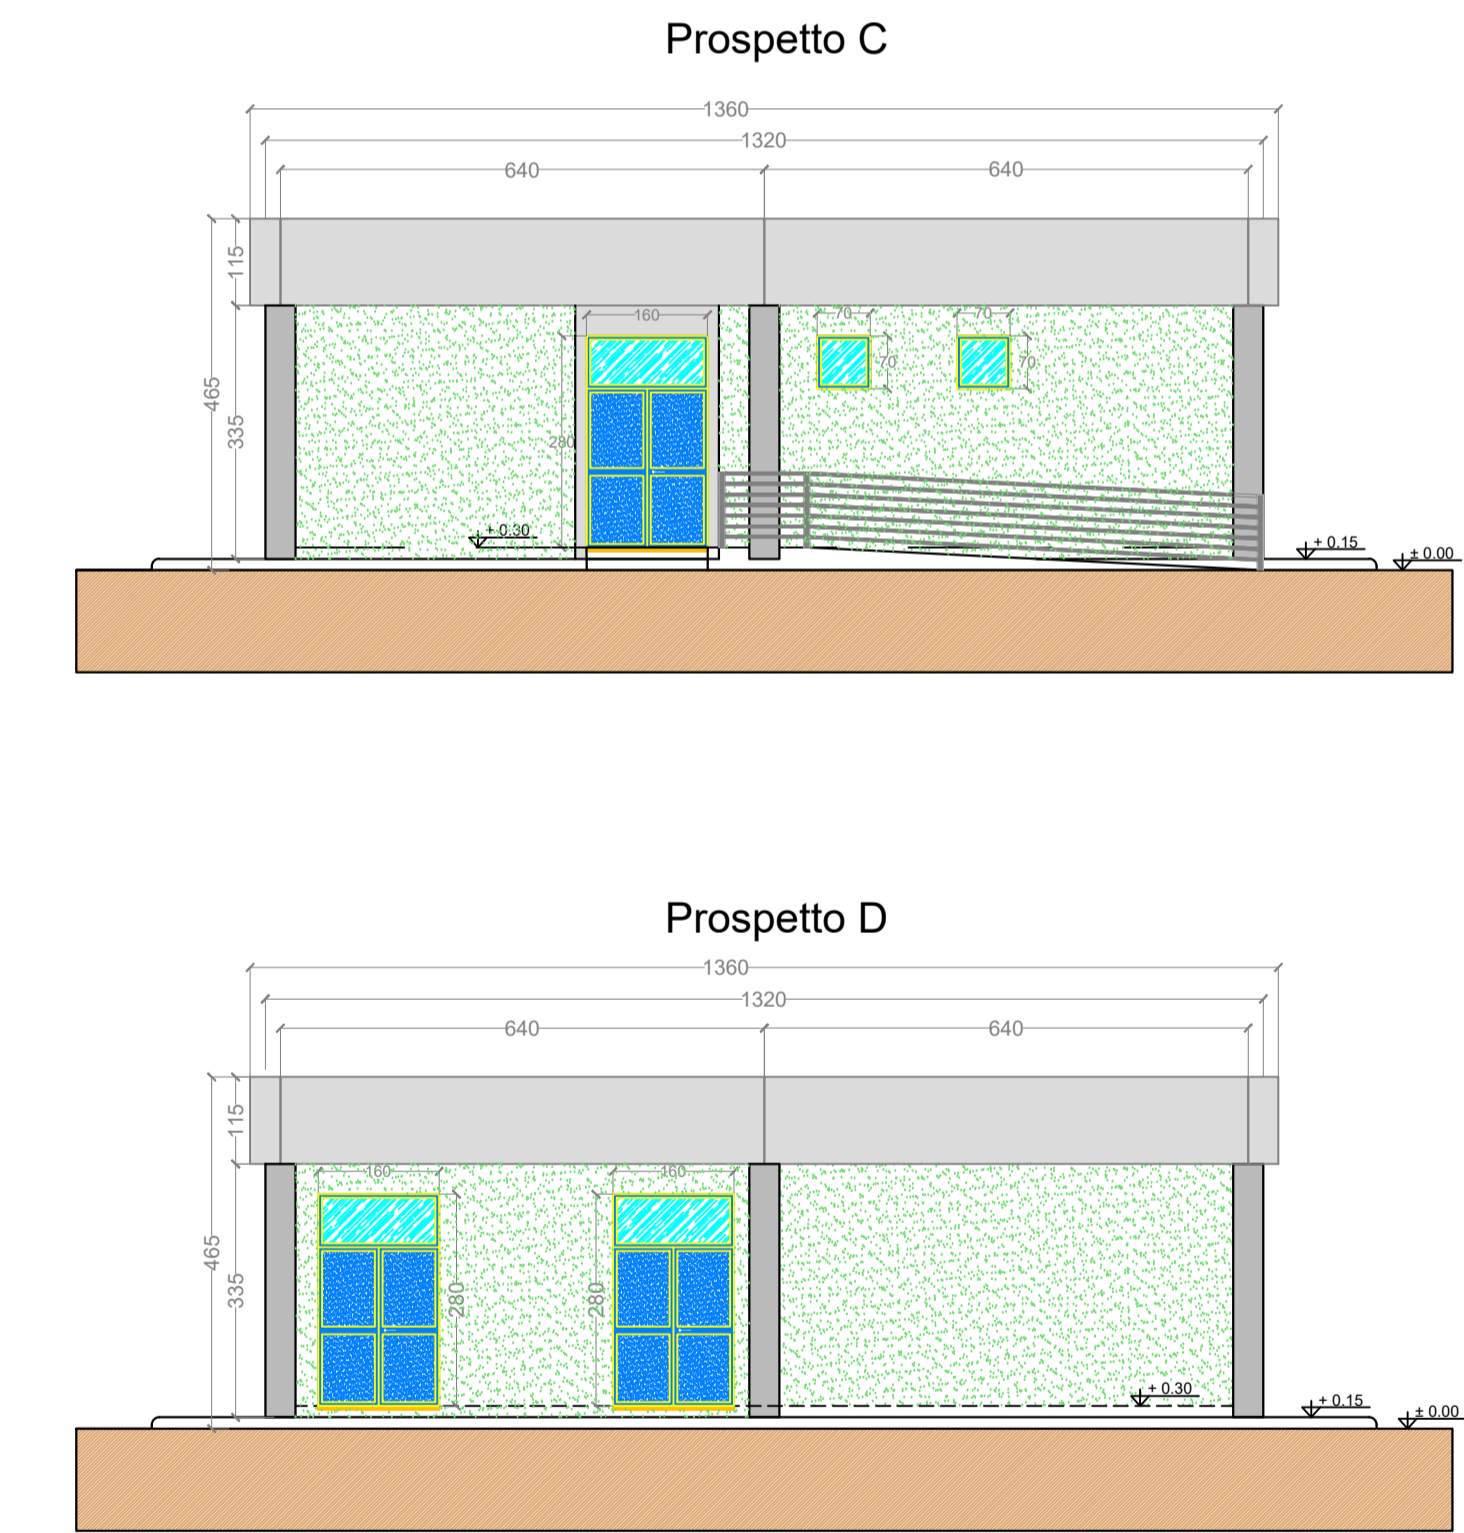


SEZIONE B-B

Scala 1:100

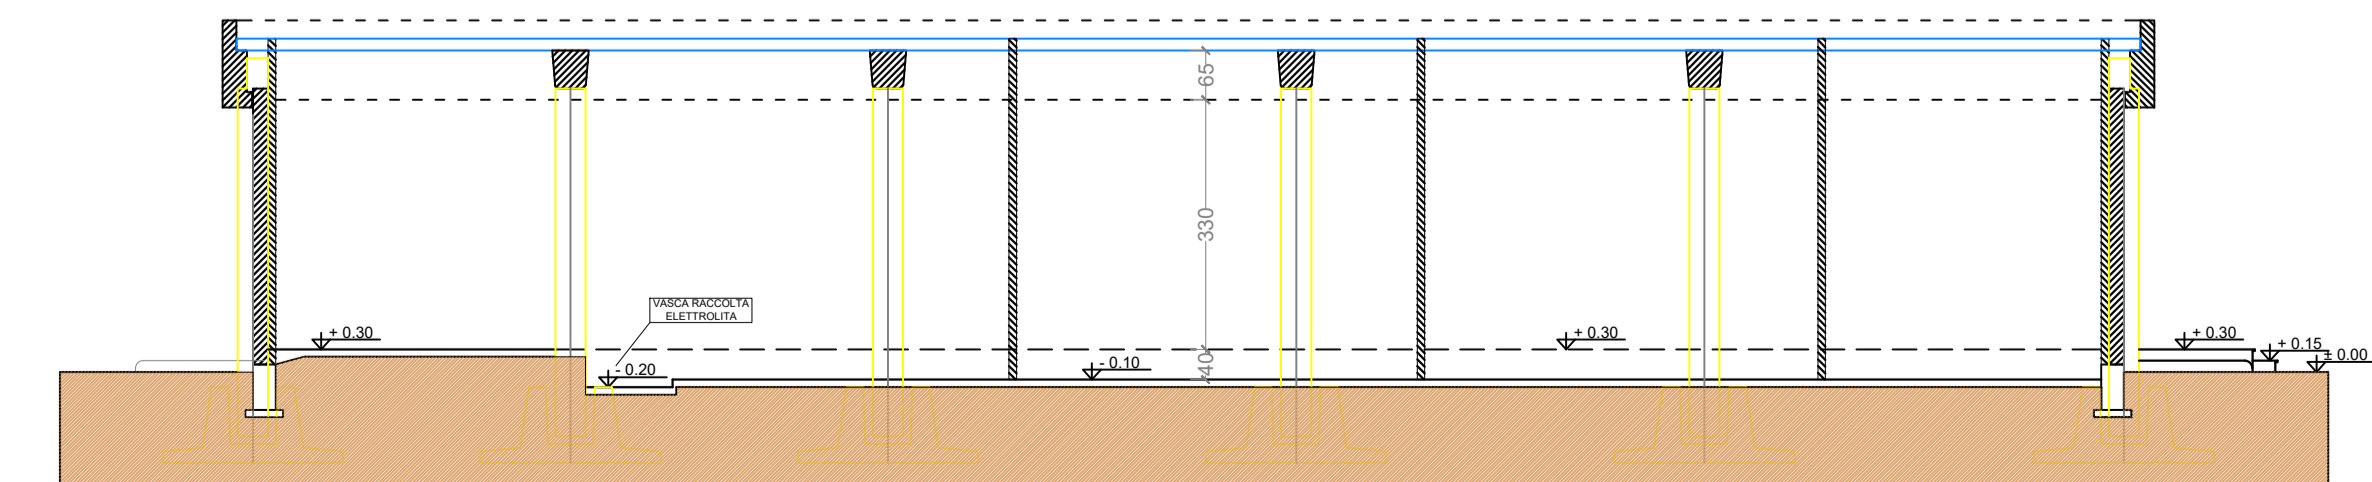

SEZIONE A-A

Scala 1:100

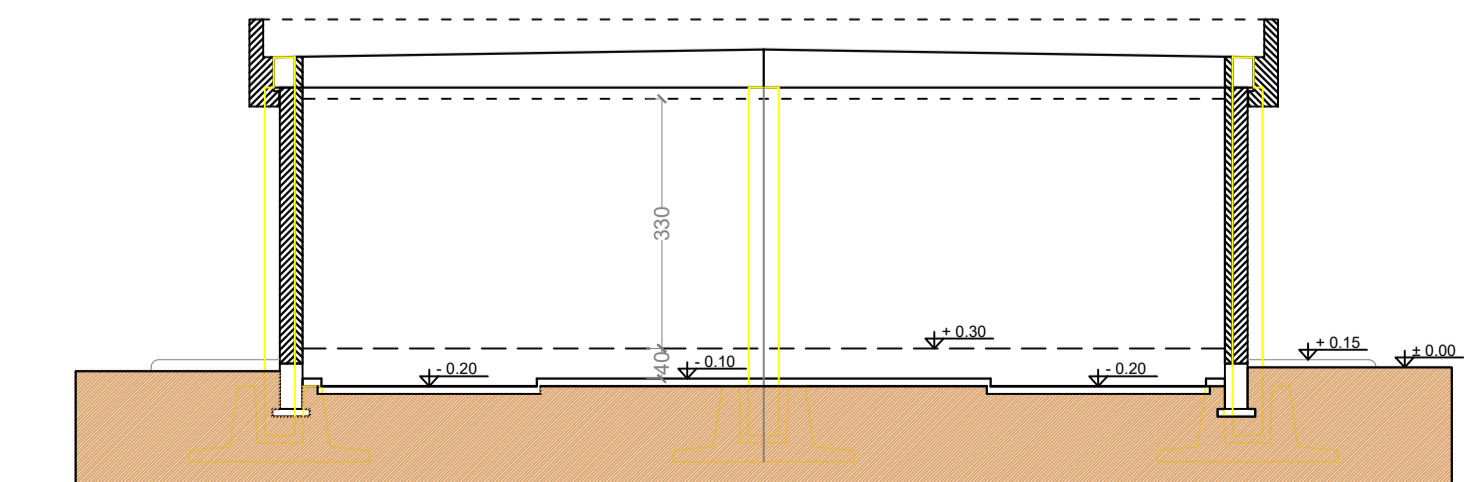

Regione BASILICATA

Provincia Potenza

PROGETTO PER LA REALIZZAZIONE DELL'AMPLIAMENTO DELLA STAZIONE RTN 380/150kV "GENZANO"

Comune di Genzano di Lucania
Località "Serra Giannina"

A. PROGETTO DEFINITIVO DELL'IMPIANTO, DELLE OPERE CONNESSE E DELLE INFRASTRUTTURE INDISPENSABILI

ELABORATI GRAFICI

Codice:	SPZ02	Benestare Terna Ampliamento Stazione 380/150kV
N° elaborato:	PTO_05_01	Piante, prospetti e sezioni edificio integrato per SE di smistamento

N° Foglio	Tot. Fogli	Formato	Scala	Tipo di documento
1	3	A1	1:100	Progetto Definitivo Benestare Terna

Progettazione

Qair Italia **GreenLAB** **MATE System** Unipersonale srl

Proponente

ITW Spinzola2
Via del Gallitello 89 | 85100 Potenza (PZ)
P.IVA 02054890765

Gestore Rete Elettrica

Terna

Progettisti

Ing. Vassalli Quirino

Ing. Speranza Carmine Antonio

Ing. Tertizzi Antonio

Ing. Gramegna Saverio

Rev.	Data	Descrizione	Elaborato	Controllato	Approvato
00	03/12/2020	Emissione	TERLIZZI	AT/SG/QU/AS	Qair

ITW_SPZ02_Ampliamento Staz380kV_GENZANO_TESTATA.dwg | ITW_SPZ02_Ampliamento Staz380kV_GENZANO_TESTATA.pdf
Qair Italia S.r.l. • Via del Gallitello, 89 • 85100 Potenza (PZ) • Italia • Tel. (+39) 0971.283416 • P.I. 02041490760