



PIANTA

Scala 1:50

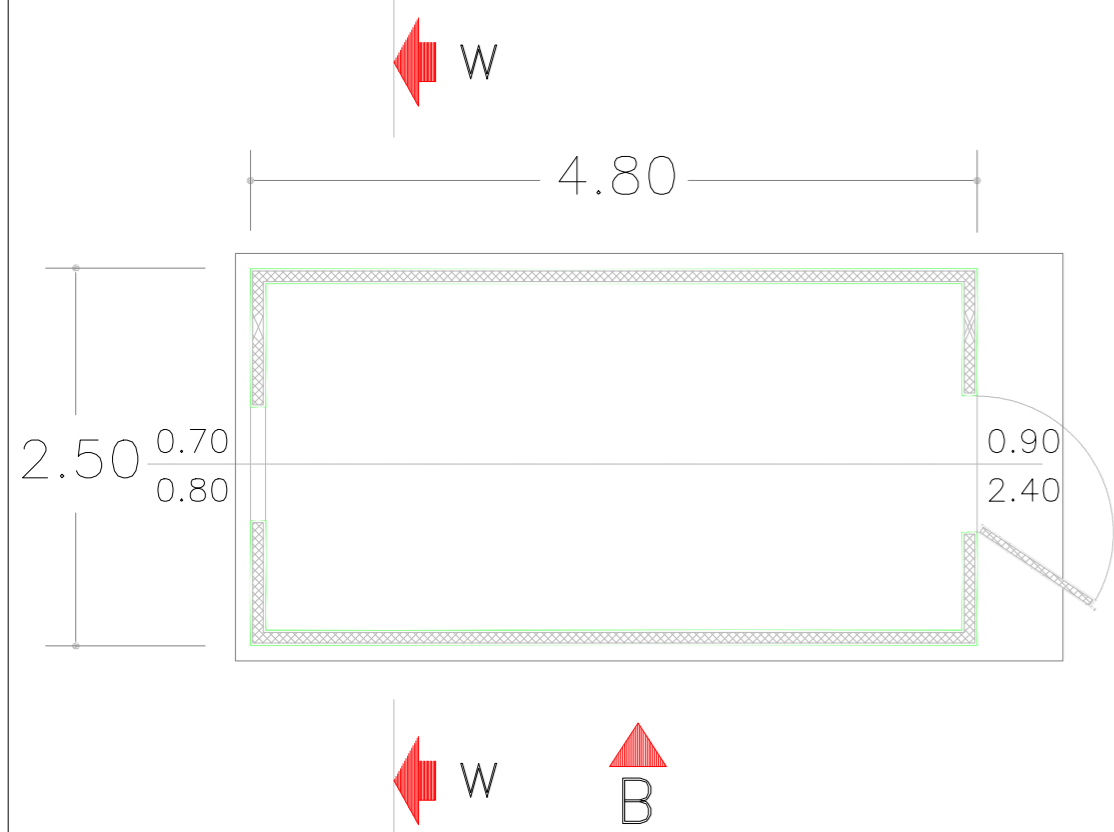


SEZIONE W-W

Scala 1:50

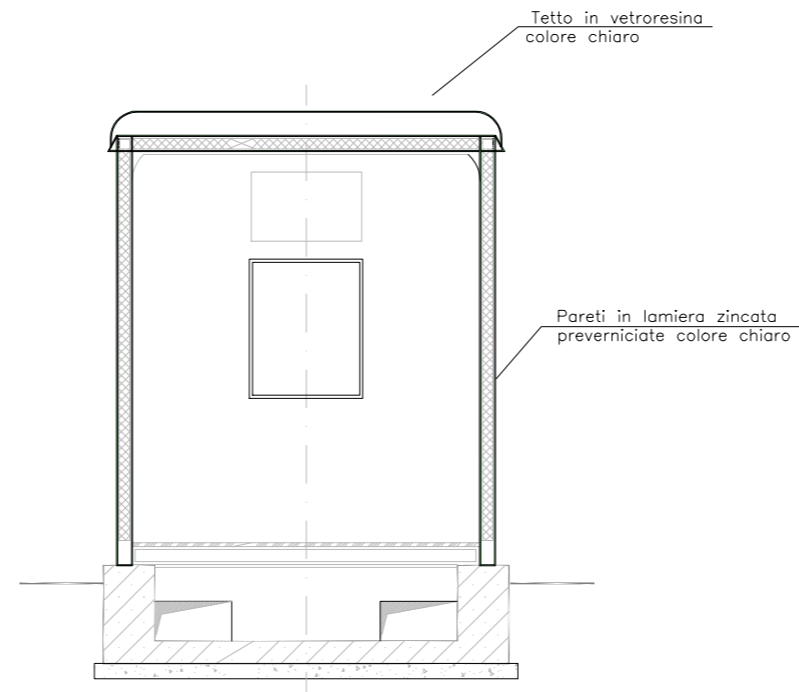


SEZIONI

Scala 1:50

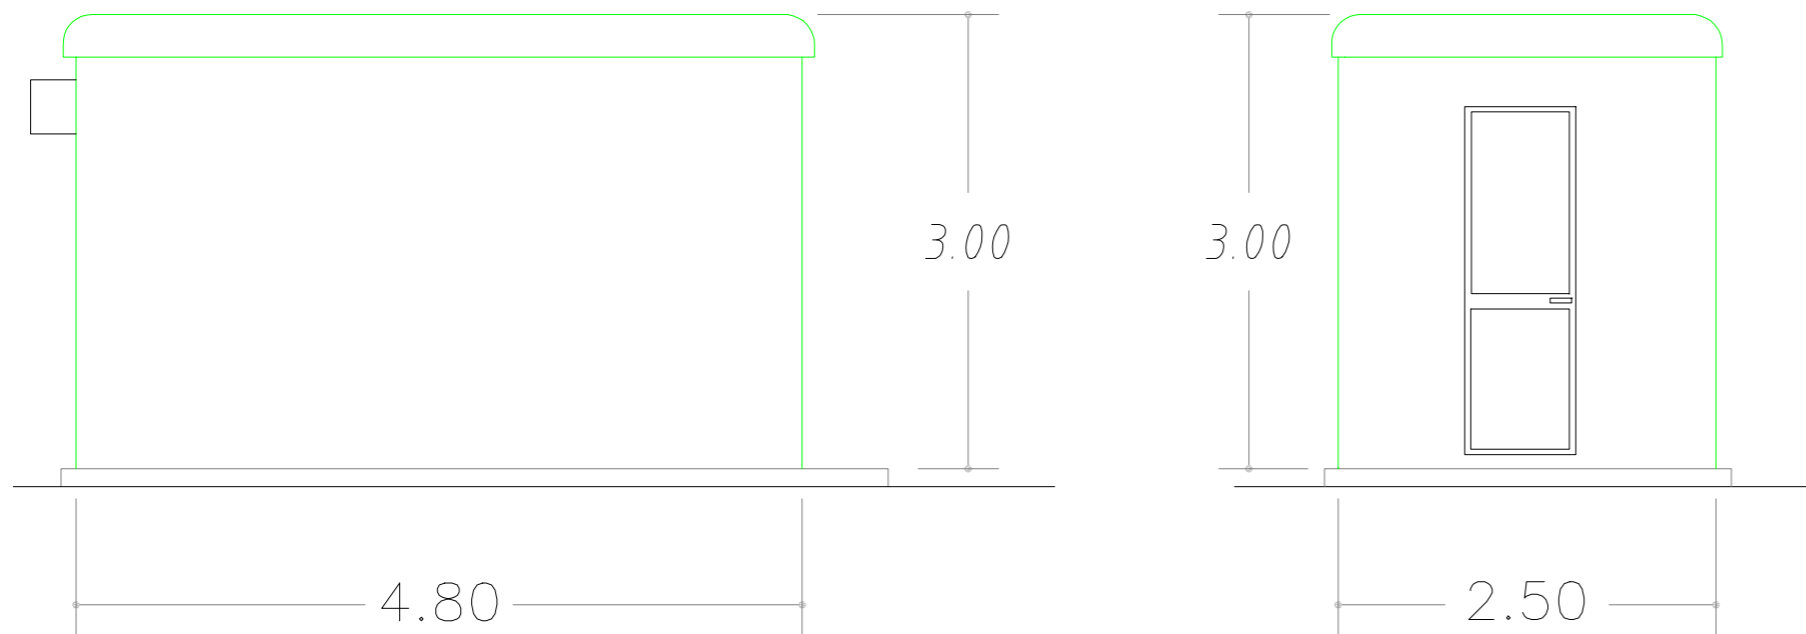

Regione
BASILICATA

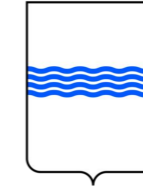

Provincia
Potenza



**PROGETTO PER LA REALIZZAZIONE
DELL'AMPLIAMENTO DELLA STAZIONE RTN
380/150kV "GENZANO"**



Comune di **Genzano di Lucania**
Località "Serra Giannina"

**A. PROGETTO DEFINITIVO DELL'IMPIANTO, DELLE OPERE CONNESSE E DELLE
INFRASTRUTTURE INDISPENSABILI**

ELABORATI GRAFICI

Codice:	SPZ02	Benestare Terna Ampliamento Stazione 380/150kV
---------	--------------	---

N° elaborato:	PTO_05_03	Pianta, prospetti e sezioni chioschi - (Configurazione DPT)
---------------	------------------	---

N° Foglio	Tot. Fogli	Formato	Scala	Tipo di documento
3	3	A3+	1:50	Progetto Definitivo Benestare Terna

Progettazione

Qair Italia **GreenLAB** **MATE System** Unipersonale srl

Proponente

ITW
Spinazzola2
Via del Gallitello 89 I 85100 Potenza (PZ)
P.IVA 02054890765

Gestore Rete Elettrica

--

Progettisti

Ing. Vassalli Quirino
Ing. Speranza Carmine Antonio
Ing. Ambron Francesco
Ing. Gramegna Saverio

Rev.	Data	Descrizione	Elaborato	Controllato	Approvato
00	03/12/2020	Emissione	TERLIZZI	AT/SG/QV/AS	Qair
01	28/12/2021	Recepimento note Terna del 04/10/2021	AMBRON	FA/SG/QV/AS	Qair