SCHEMA UNIFILARE

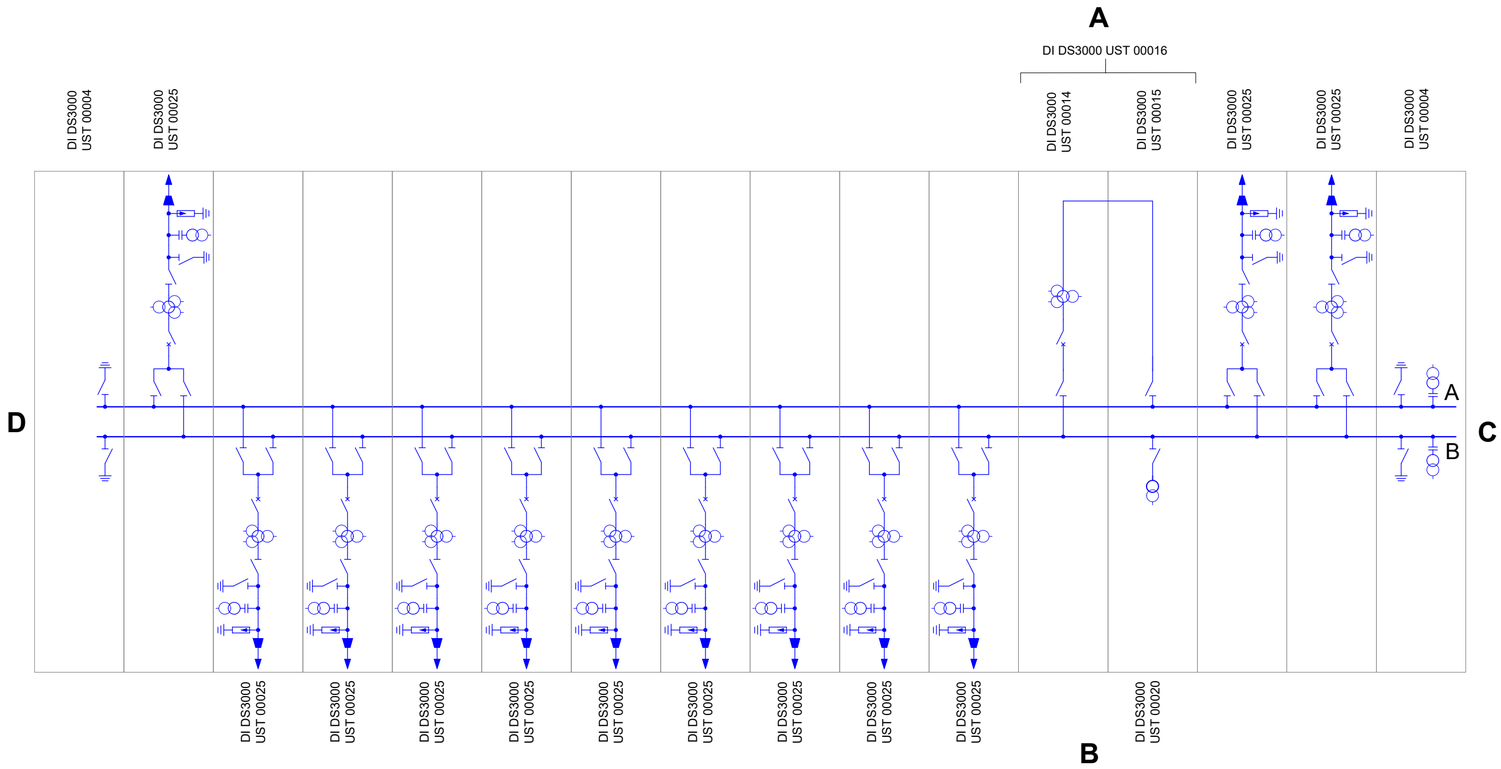

LEGENDA

- Interruttore
- TA a 1 nucleo
- TA a 3 nuclei
- TVC – TV Capacitivo
- Scaricatore
- TIP (Trasformatore Induttivo di Potenza)
- Terminale aria–cavo
- Sezionatore
- Sezionatore di terra
- Sezionatore di linea/terra
- BOC – Bobina Onda Convogliata

Regione BASILICATA

Provincia Potenza

PROGETTO PER LA REALIZZAZIONE DELL'AMPLIAMENTO DELLA STAZIONE RTN 380/150kV "GENZANO"

Comune di **Genzano di Lucania**
Località *"Serra Giannina"*

A. PROGETTO DEFINITIVO DELL'IMPIANTO, DELLE OPERE CONNESSE E DELLE INFRASTRUTTURE INDISPENSABILI

ELABORATI GRAFICI

Codice:	SPZ02	Benestare Terna Ampliamento Stazione 380/150kV
N° elaborato:	PTO_08	Schema elettrico unifilare

N° Foglio	Tot. Fogli	Formato	Scala	Tipo di documento
1	1	A2	/	Progetto Definitivo | Benestare Terna

Progettazione

Qair Italia · GreenLAB · MATE System Unipersonale srl

Proponente

ITW Spinazzola2
Via del Gallitello 89 I 85100 Potenza (PZ)
P.IVA 02054890765

Gestore Rete Elettrica

Terna

Progettisti

Ing. Vassalli Quirino
ORDINE DEGLI INGEGNERI PROVINCIA DELLA SPEZIA – QUIRINO VASSALLI – INGEGNERE – Civile ed Ambientale – N. 1439

Ing. Speranza Carmine Antonio
ORDINE DEGLI INGEGNERI PROVINCIA DI SALERNO – Dott. Ing. SPERANZA CARMINE ANTONIO – N. 7218 SEZ. A – Civile ed Ambientale

Ing. Terlizzi Antonio
ORDINE DEGLI INGEGNERI PROVINCIA DI BARI – INGEGNERE – ANTONIO TERLIZZI – SEZ. A - 9638 – CIVILE E AMBIENTALE – INDUSTRIALE – DELL'INFORMAZIONE

Ing. Gramegna Saverio
ORDINE DEGLI INGEGNERI PROVINCIA DI BARI – INGEGNERE – SAVERIO GRAMEGNA – Sez. A / 8493 – a) CIVILE AMBIENTALE

Revisioni	Rev.	Data	Descrizione	Elaborato	Controllato	Approvato
	00	03/12/2020	Emissione	TERLIZZI	AT/SG/QV/AS	Qair

ITW_SPZ02_Ampliamento Staz380kV_GENZANO_TESTATA.dwg | ITW_SPZ02_Ampliamento Staz380kV_GENZANO_TESTATA .pdf

Il presente elaborato è di proprietà di Qair Italia S.r.l. Non è consentito riprodurlo o comunque utilizzarlo senza autorizzazione scritta di Qair Italia S.r.l.