



**Regione  
BASILICATA**

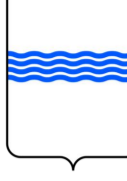

**Provincia  
Potenza**




**PROGETTO PER LA REALIZZAZIONE  
DELL'AMPLIAMENTO DELLA STAZIONE RTN  
380/150 KV "GENZANO"**

Comune di Genzano di Lucania (PZ)  
Località "Serra Giannina"


**A. PROGETTO DEFINITIVO DELL'IMPIANTO, DELLE OPERE CONNESSE E DEL  
INFRASTRUTTURE INDISPENSABILI**

Codice:	SPZ02	Benestare Terna Ampliamento Stazione 380/150 KV
N° elaborato:	PTO_12-04	INQUADRAMENTO TERRITORIALE DELLE AREE POTENZIALMENTE IMPEGNATE DALLE OPERE RTN SU CTR E CATASTALE
N° Foglio	Tot. Fogli	Formato
1	1	A1
Scala		1:10000
Progetto Definitivo   Benestare Terna		

**Progettazione**




**Proponente**



Via del Gallitello 89 I 85100 Potenza (PZ)  
P.IVA 02041490760

**Gestore Rete Elettrica**



**Progettisti**

Ing. Vassalli Quirino

Ing. Speranza Carmine Antonio

Ing. Ambron Francesco


Ing. Gramegna Saverio

Rev.	Data	Descrizione	Elaborato	Controllato	Approvato
00	03/12/2020	Emissione	TERLIZZI	AT/SG/QU/AS	Qair
01	28/12/2021	Recupero note Terna del 04/10/2021	GAMBERGNA	AT/SG/QU/AS	Qair

Qair Italia S.r.l. • Via del Gallitello, 89 • 85100 Potenza (PZ) • Italia • Tel. (+39) 0971.283416 • P.I. 02041490760

- Legenda**
- Ampliamento Stazione Elettrica Terna
  - Area ampliamento Stazione Elettrica TERNA
  - Raccordo AT
  - Nuovo Stallo in SE
  - Area nuovo Stallo in SE
- Catastale Banzi**
- FOGLIO**
- 14
  - 19
- Catastale Genzano di Lucania**
- FOGLIO**
- 1
  - 14
  - 15
  - 16
  - 17
  - 18
  - 19
  - 2
  - 20
  - 21
  - 22
  - 25
  - 26
  - 3
  - 6
  - 7

1:10.000

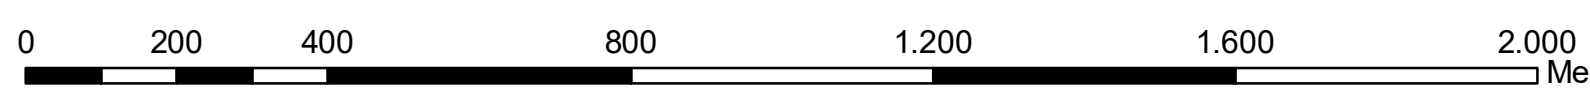

Coord. System: WGS 1984 UTM Zone 33N - EPSG: 32633