




PROSPETTO

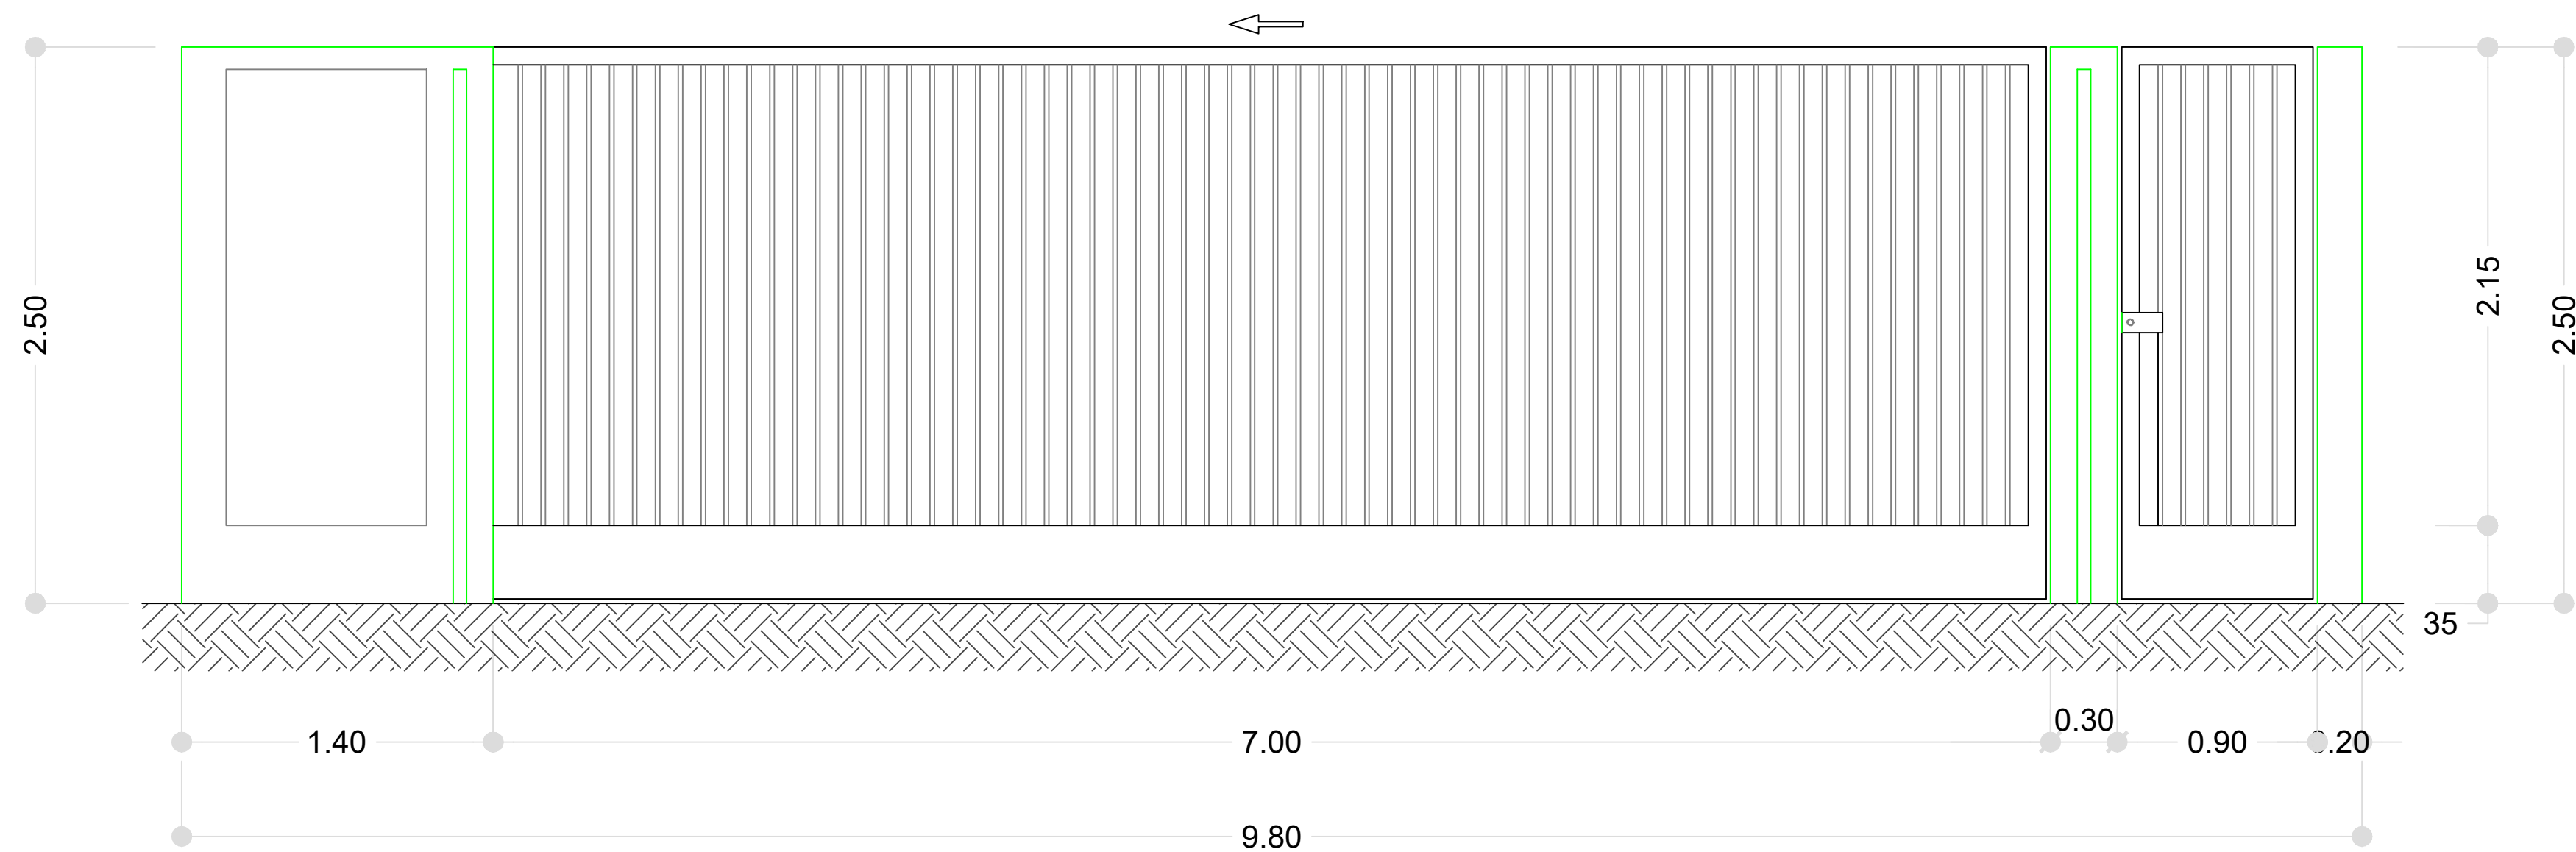


SEZIONE A-A

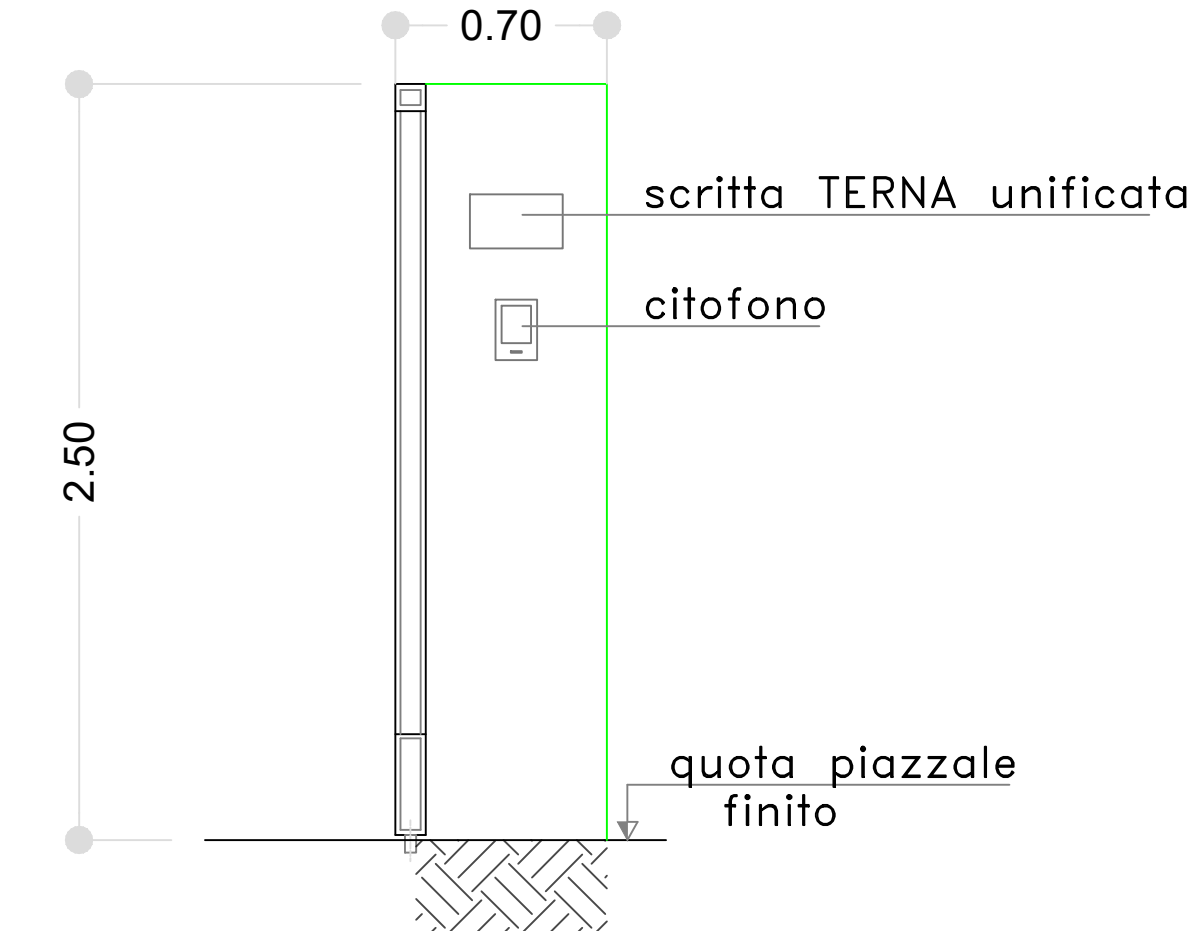

SEZIONE B-B

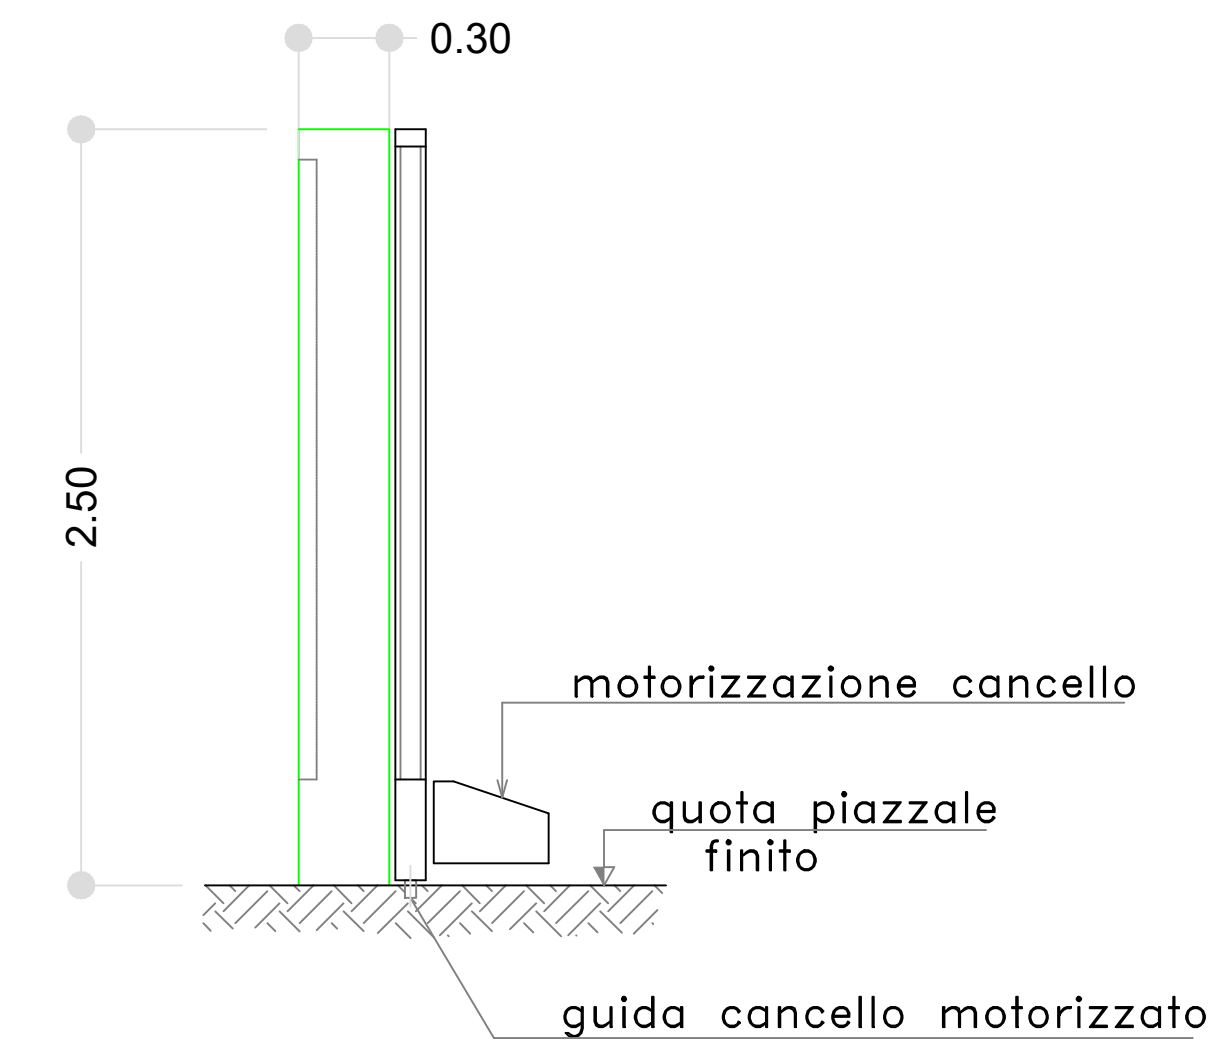

PIANTA

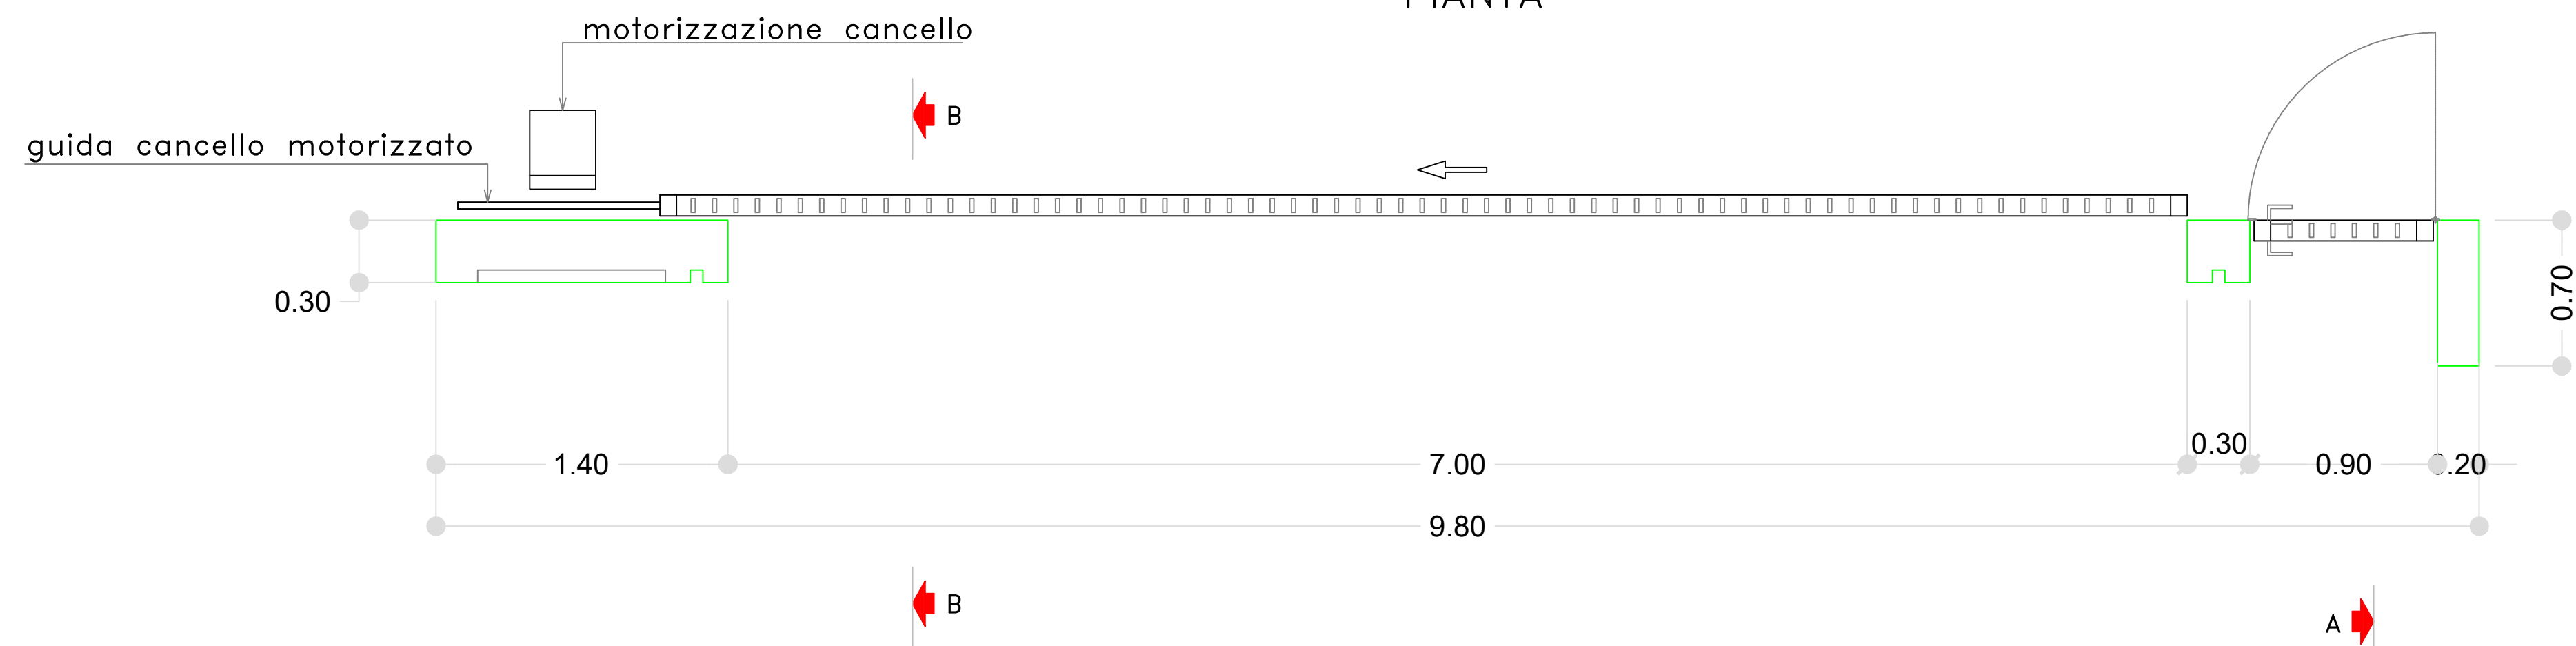

**Regione  
BASILICATA**

**Provincia  
Potenza**

**PROGETTO PER LA REALIZZAZIONE  
DELL'AMPLIAMENTO DELLA STAZIONE RTN  
380/150kV "GENZANO"**

Comune di **Genzano di Lucania**  
Località "Serra Giannina"

**A. PROGETTO DEFINITIVO DELL'IMPIANTO, DELLE OPERE CONNESSE E DELLE  
INFRASTRUTTURE INDISPENSABILI**

**ELABORATI GRAFICI**

Codice:	SPZ02	Benestare Terna Ampliamento Stazione 380/150kV
N° elaborato:	PTO_19	Particolare cancelli

N° Foglio	Tot. Fogli	Formato	Scala	Tipo di documento
1	1	A2+	1:25	Progetto Definitivo   Benestare Terna

**Progettazione**

**Proponente**

Via del Gallitello 89 | 85100 Potenza (PZ)  
P.IVA 02054890765

**Gestore Rete Elettrica**

**Progettisti**

Ing. Vassalli Quirino

Ing. Terlizzi Carmine Antonio

Ing. Terlizzi Antonio

Ing. Grimecca Salvatore

Rev.	Data	Descrizione	Elaborato	Controllato	Approvato
00	03/12/2020	Emissione	TERLIZZI	AT/SG/QV/AS	Qair