

Regione: PUGLIA
 Provincia: BAT
 COMUNE DI SPINAZZOLA

IMPIANTO FOTOVOLTAICO DA 99,418 MWp
 PROGETTO DEFINITIVO

Titolo: Impianto FV - Particolari
 strutture di sostegno

Tavola: **T09**

Progettista:
 ing. Massimo CANDEO
 Ordine Ing. Bari n° 3755
 Via Canello Rotto, 3
 70125 Bari
m.candeo@pec.it
 tel. +39 328 9569922
 fax +39 080 2140950

ing. Gabriele Conversano
 Ordine ing. Bari n° 8884
 via Garruba, 3
 70122 Bari
g.conversano@stimeng.it
gabrieleconversano@pec.it
 tel. +39 328 6739206

Visti / Firme / Timbri:

Scala 1:100 in A2

Note:


Proprietà esclusiva delle Società sopra indicate, utilizzo e duplicazione vietate senza autorizzazione scritta.

Giugno 2021	0	PRIMA EMISSIONE	ing. G.Conversano, A. Campanale	ing. M. Candeo
Data	Rev.	DESCRIZIONE	Elaborato e controllato da:	Approvato da:
REVISIONI				


PROPONENTE:

FRV ALISEI SOCIETA' A RESPONSABILITA' LIMITATA
 Via Assarotti, 7
 10122 Torino (TO)
frvalisei@pec.it

PROSPETTO ANTERIORE
 SCALA 1:100

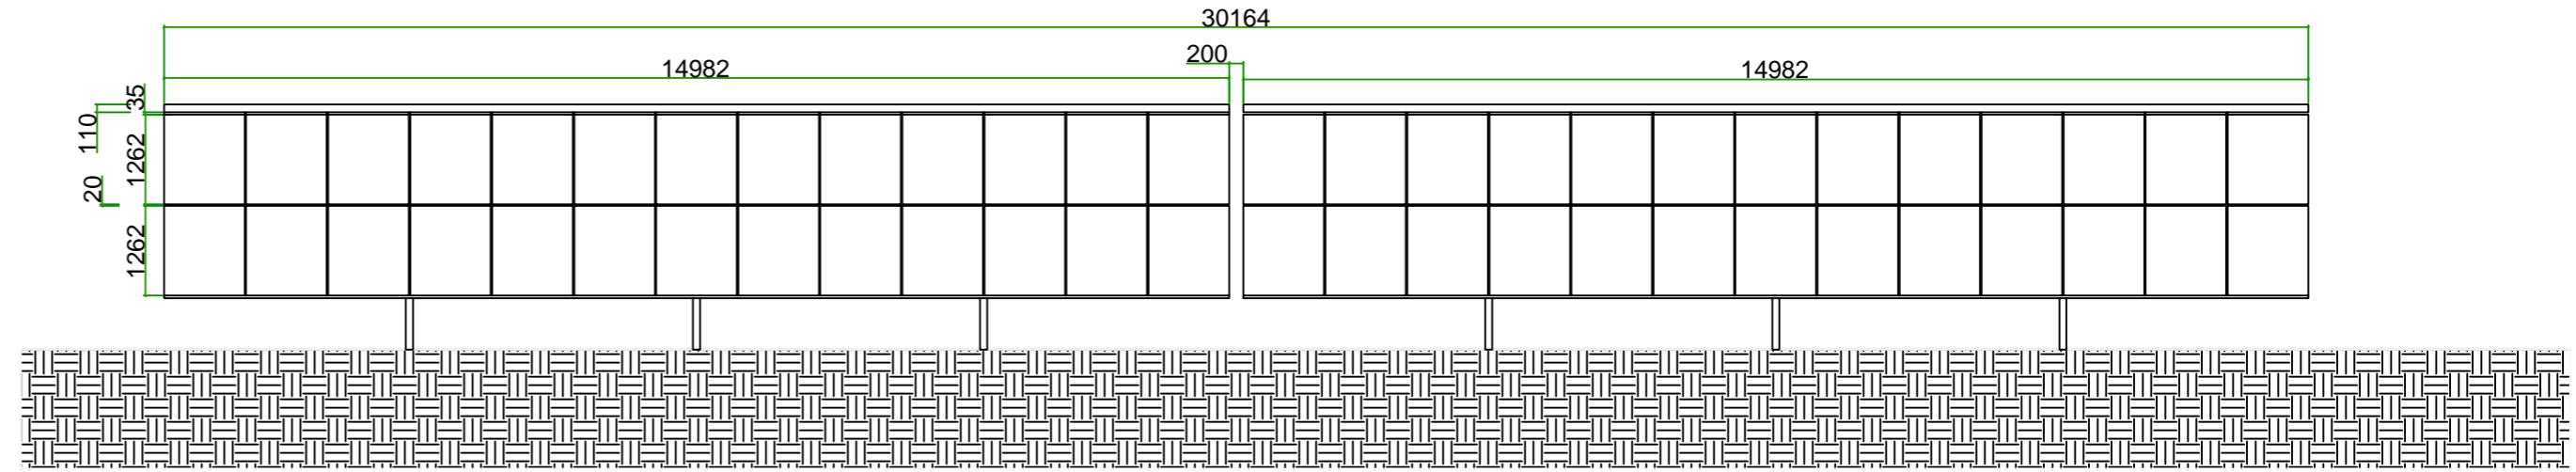

PROSPETTO POSTERIORE
 SCALA 1:100

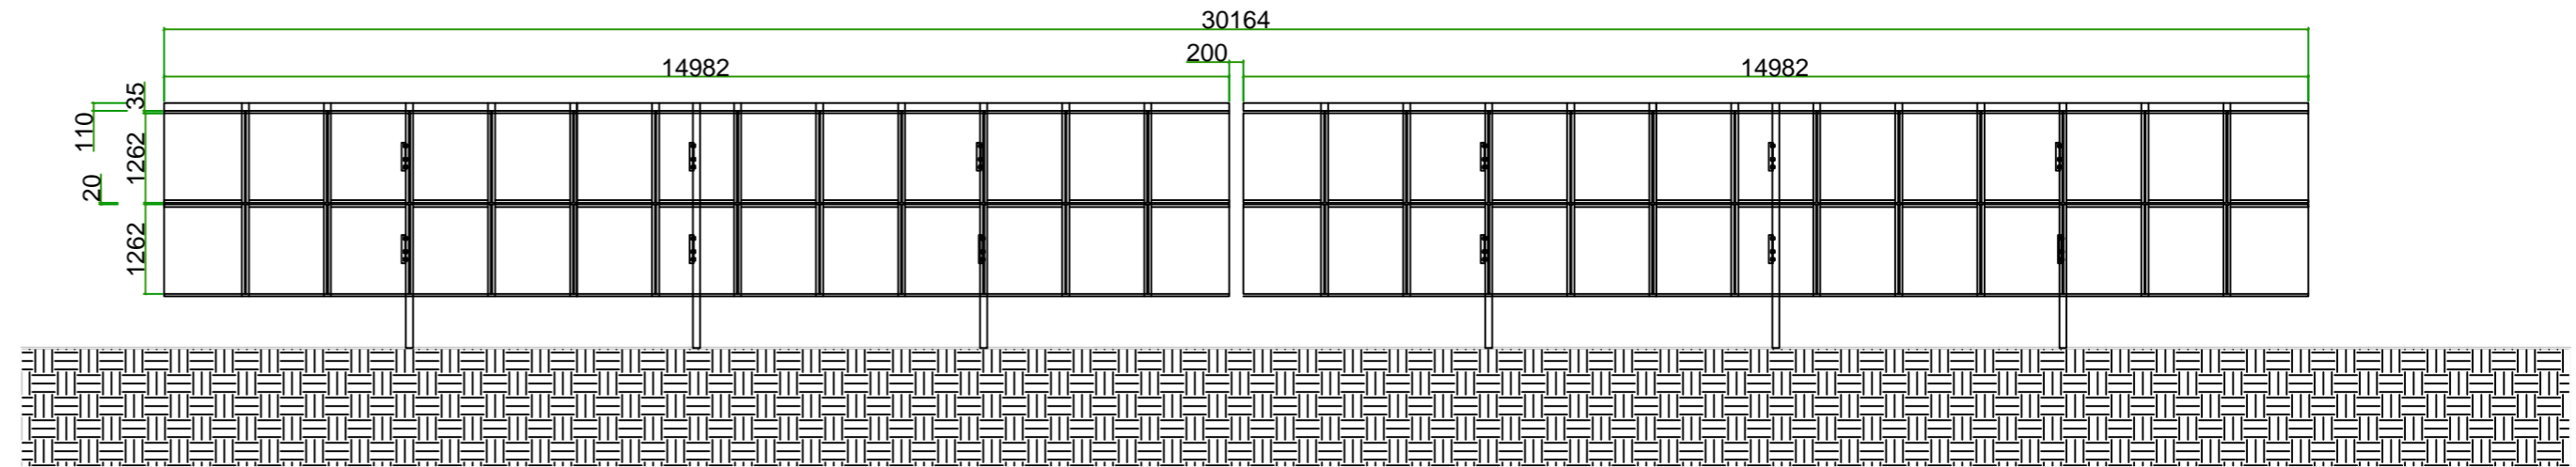

PROSPETTO LATERALE
 SCALA 1:50

