

Regione: PUGLIA
 Provincia: BAT
 COMUNE DI SPINAZZOLA

IMPIANTO FOTOVOLTAICO DA 99,418 MWp
 PROGETTO DEFINITIVO

TITOLO: Cavidotti MT - Particolari sezioni di scavo

Tavola: **T28**
 Progettista:
 ing. Massimo CANDEO
 Ordine Ing. Bari n° 3755
 Via Canello Rotto, 3
 70125 Bari
m.candeo@pec.it
 tel. +39 328 9569922
 fax +39 080 2140950

ing. Gabriele Conversano
 Ordine ing. Bari n° 8884
 via Garruba, 3
 70122 Bari
g.conversano@stimeng.it
gabrieleconversano@pec.it
 tel. +39 328 6739206

Visti / Firme / Timbri:

Scala 1:50 in A2

Note:
 Proprietà esclusiva delle Società sopra indicate, utilizzo e duplicazione vietate senza autorizzazione scritta.

Giugno 2021	0	PRIMA EMISSIONE	ing. G. Conversano, A. Campanale	ing. M. Candeo
Data	Rev.	DESCRIZIONE	Elaborato e controllato da:	Approvato da:
REVISIONI				


PROPONENTE:
 FRV ALISEI SOCIETA' A RESPONSABILITA' LIMITATA
 Via Assarotti, 7
 10122 Torino (TO)
frvalisei@pec.it

LEGENDA


- T1 - 1 Terne sotto terreno agricolo
- B1 - 2 Terne sotto strada brecciata
- B2 - 2 Terne sotto strada brecciata
- A3 - 3 Terne sotto strada asfaltata




POSA CAVI SU TERRENI AGRICOLI
 MODALITA' T1
 (interno parco)

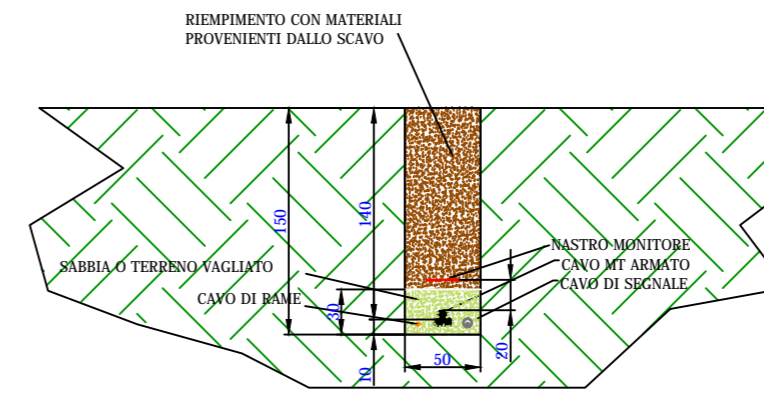

POSA CAVI SU STRADE BRECCIATE
 MODALITA' B1

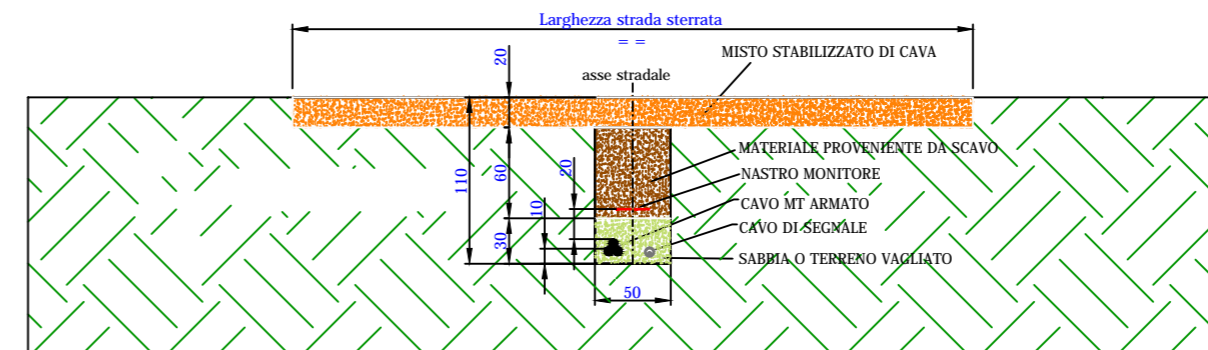

POSA CAVI SU STRADE BRECCIATE
 MODALITA' B2

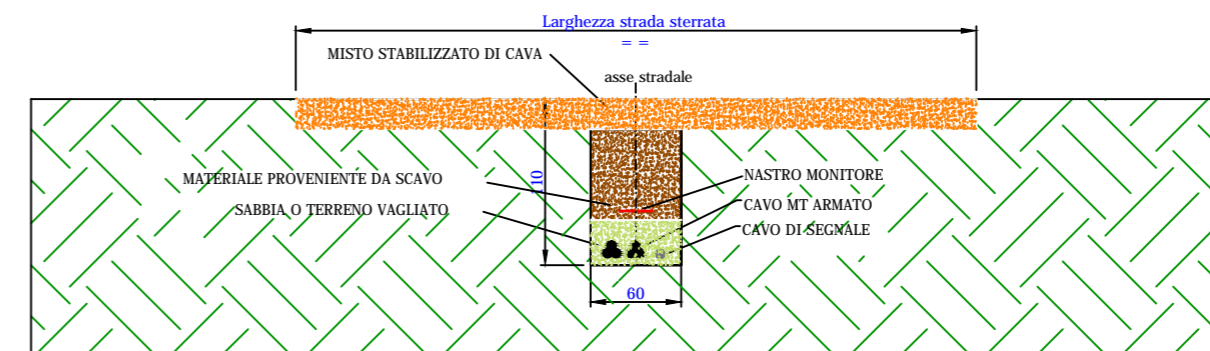

POSA CAVI SU STRADE ASFALTATE
 MODALITA' A3

