




**GRUPPO DI
GENERAZIONE 1
38,298 MWp**

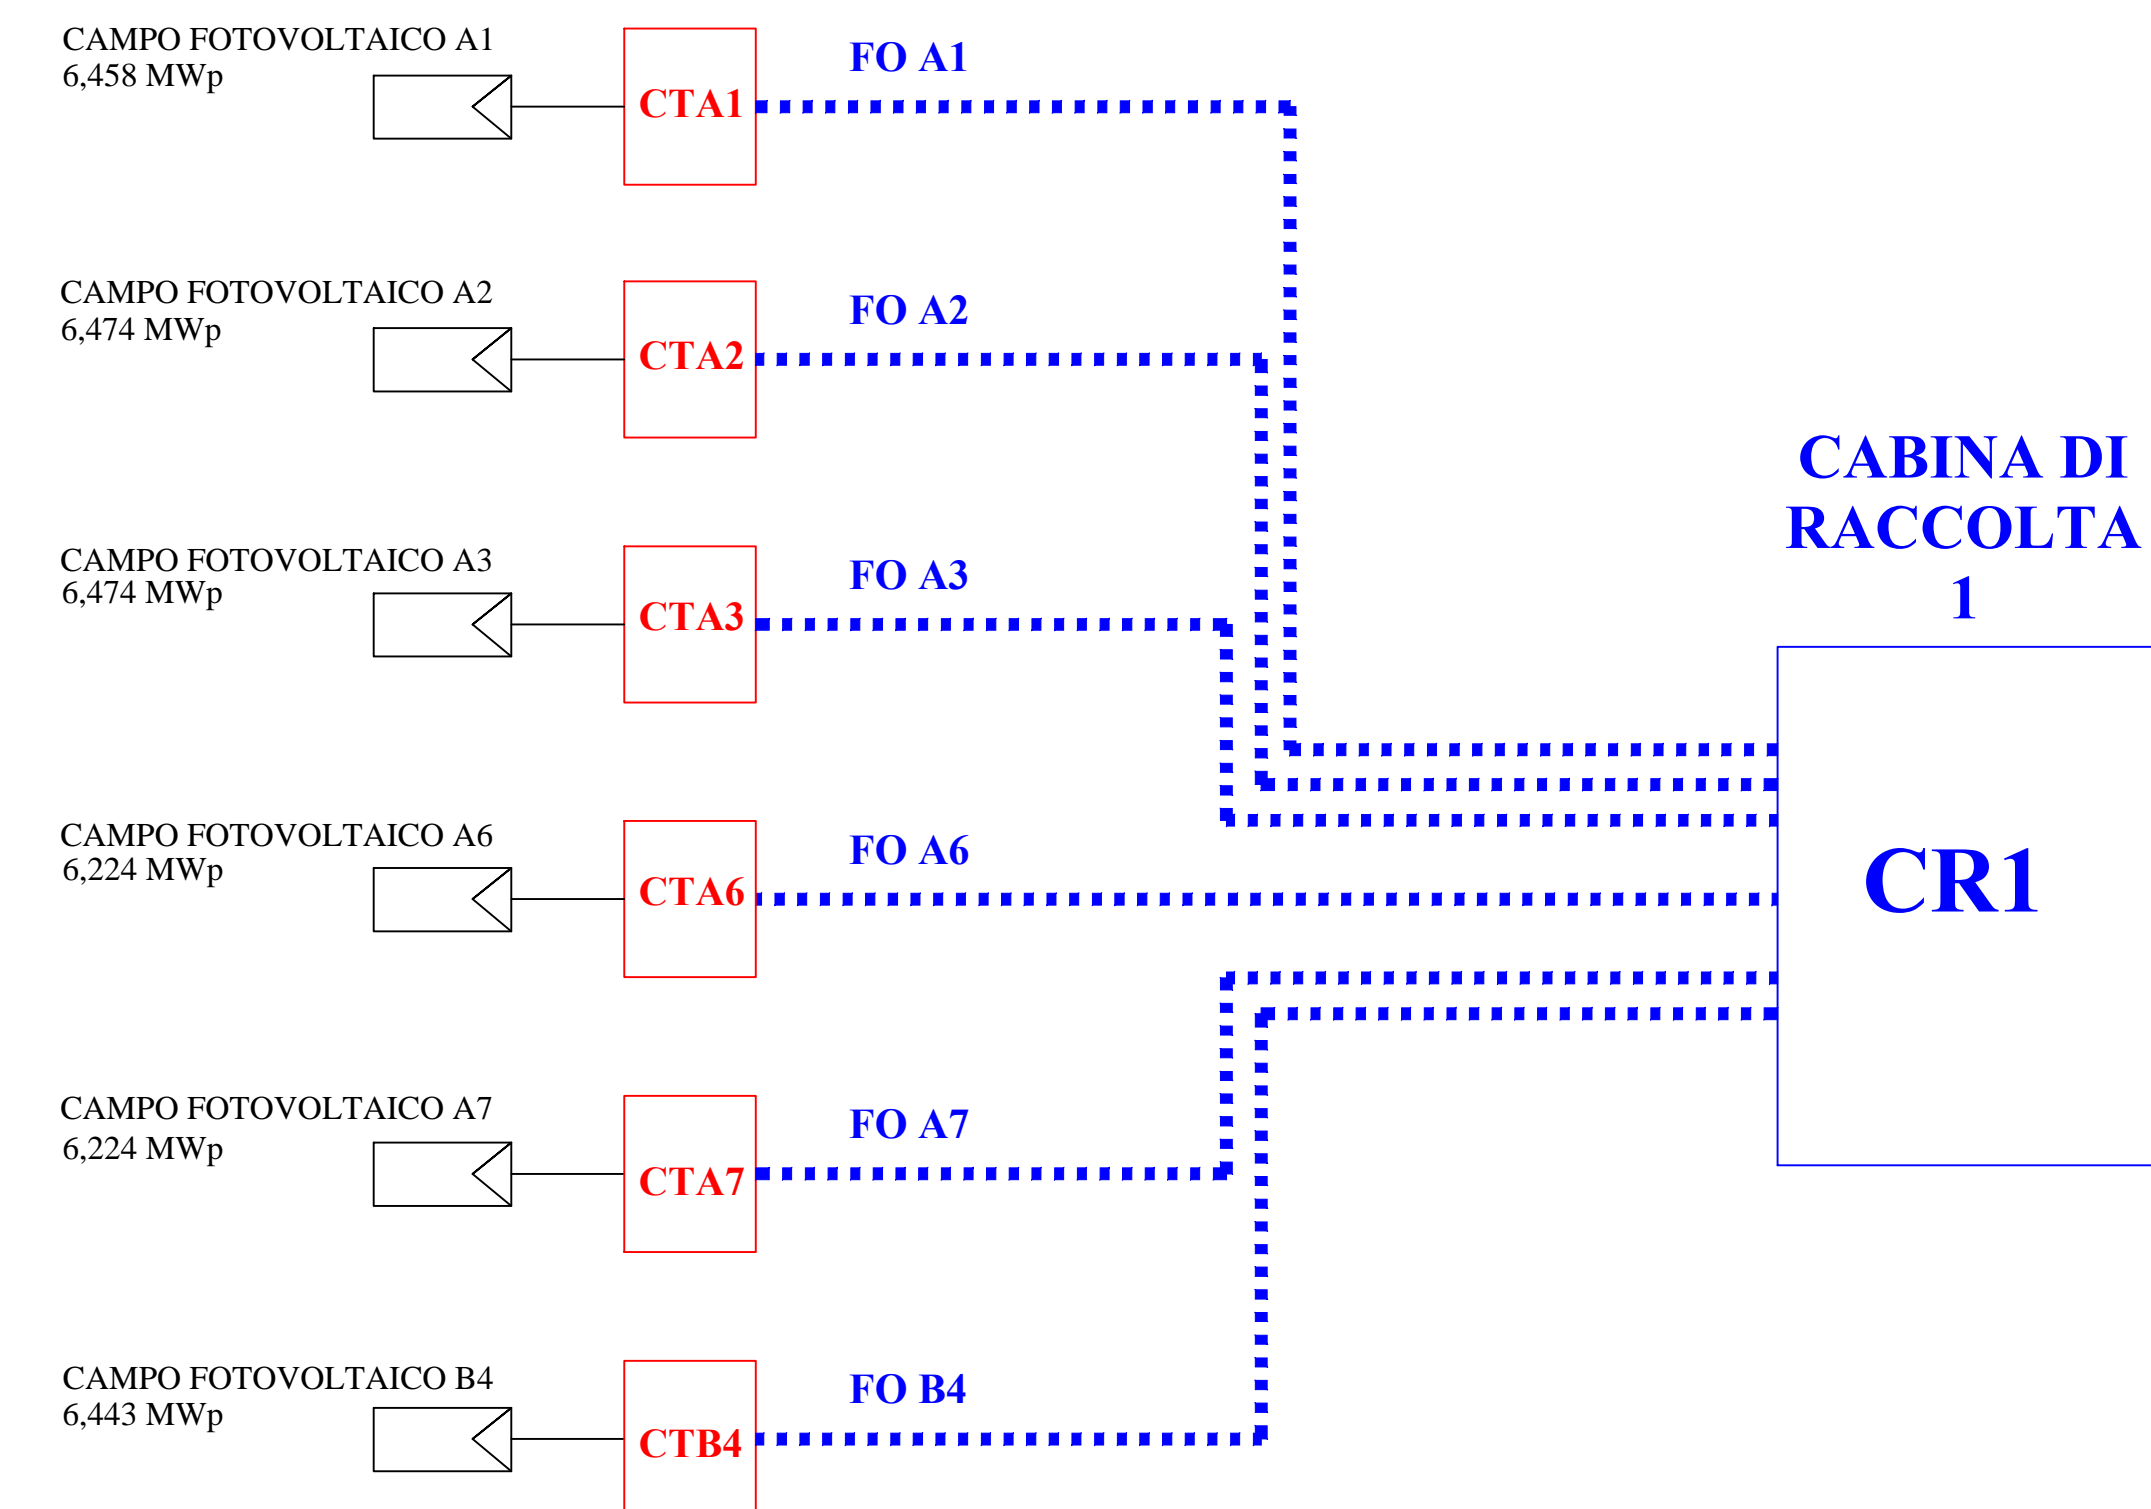

**GRUPPO DI
GENERAZIONE 2
31,559 MWp**

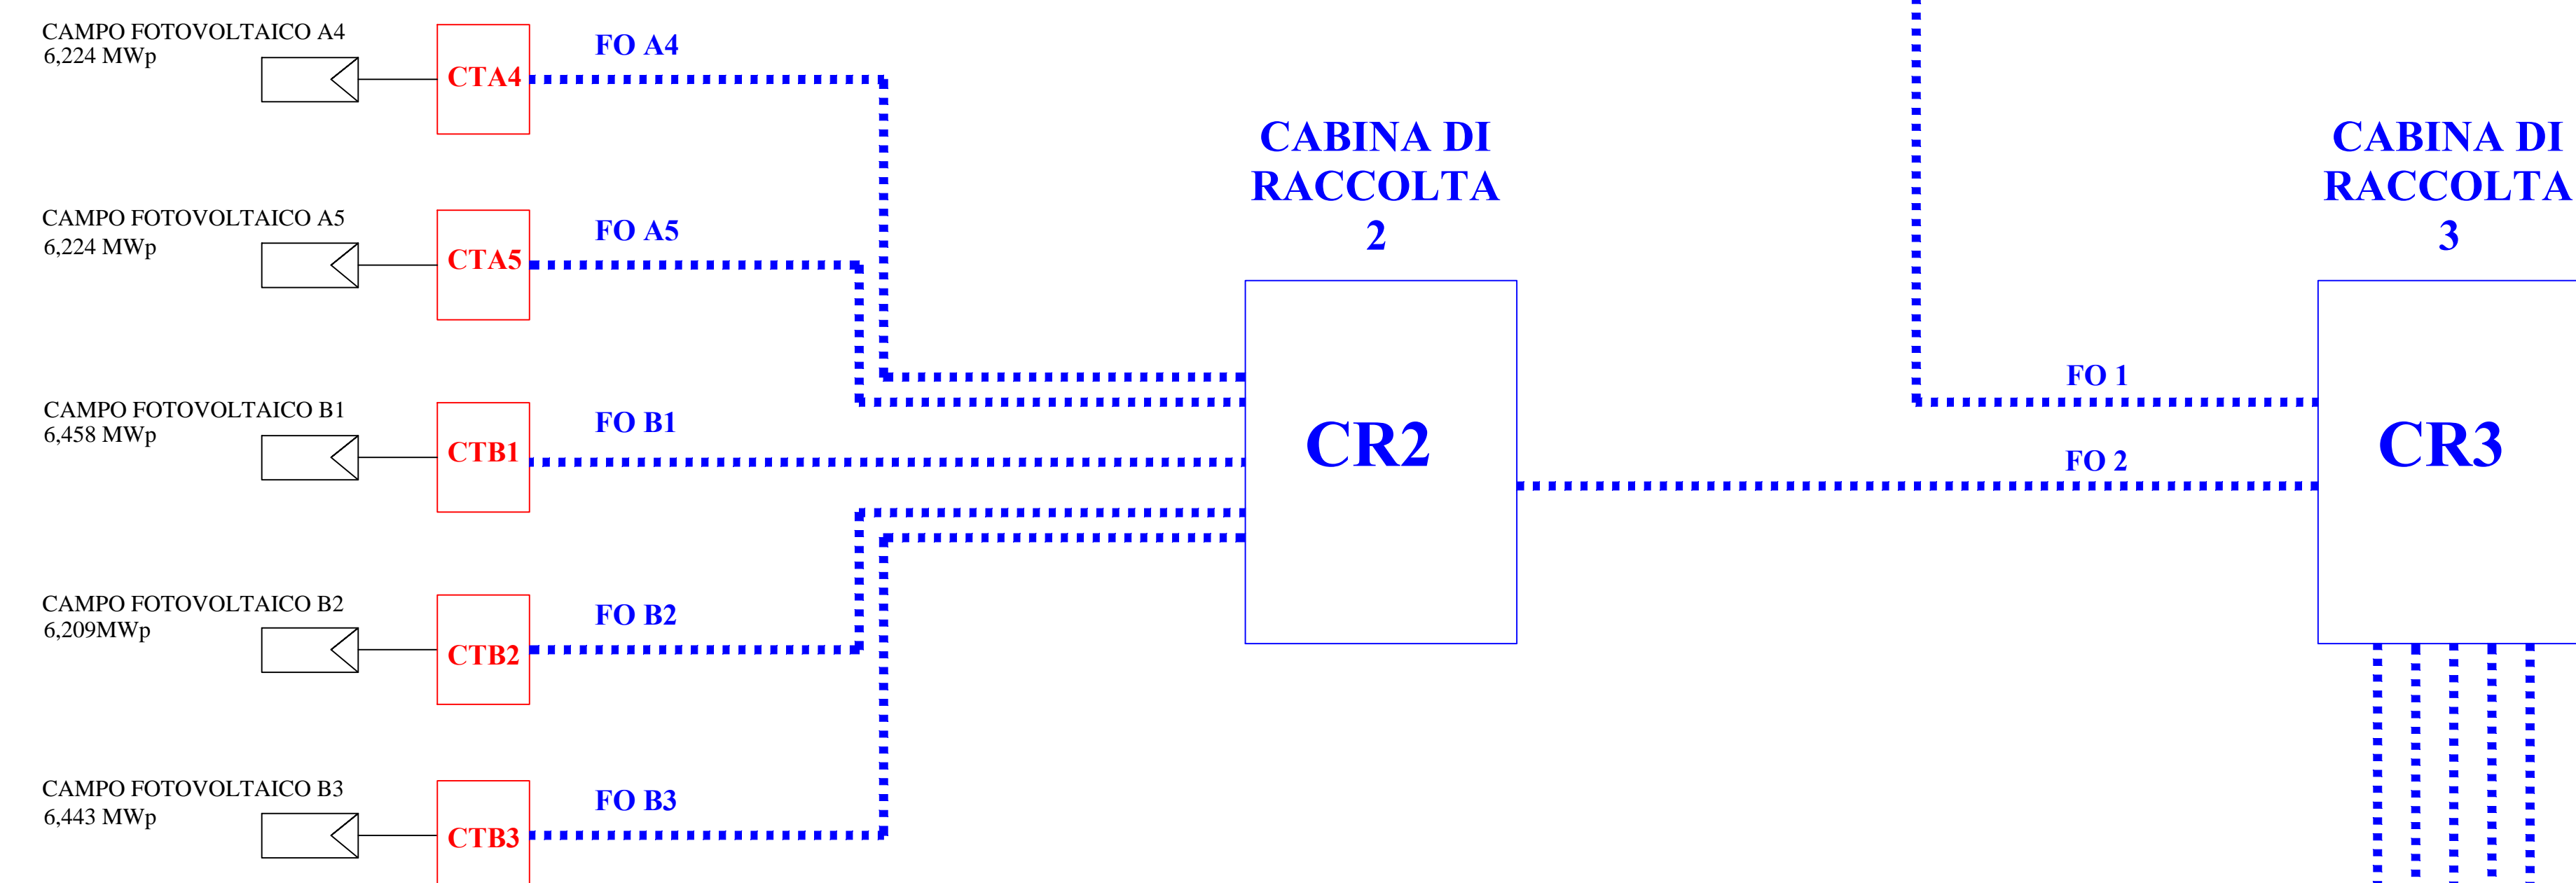

**GRUPPO DI
GENERAZIONE 3
29,562 MWp**

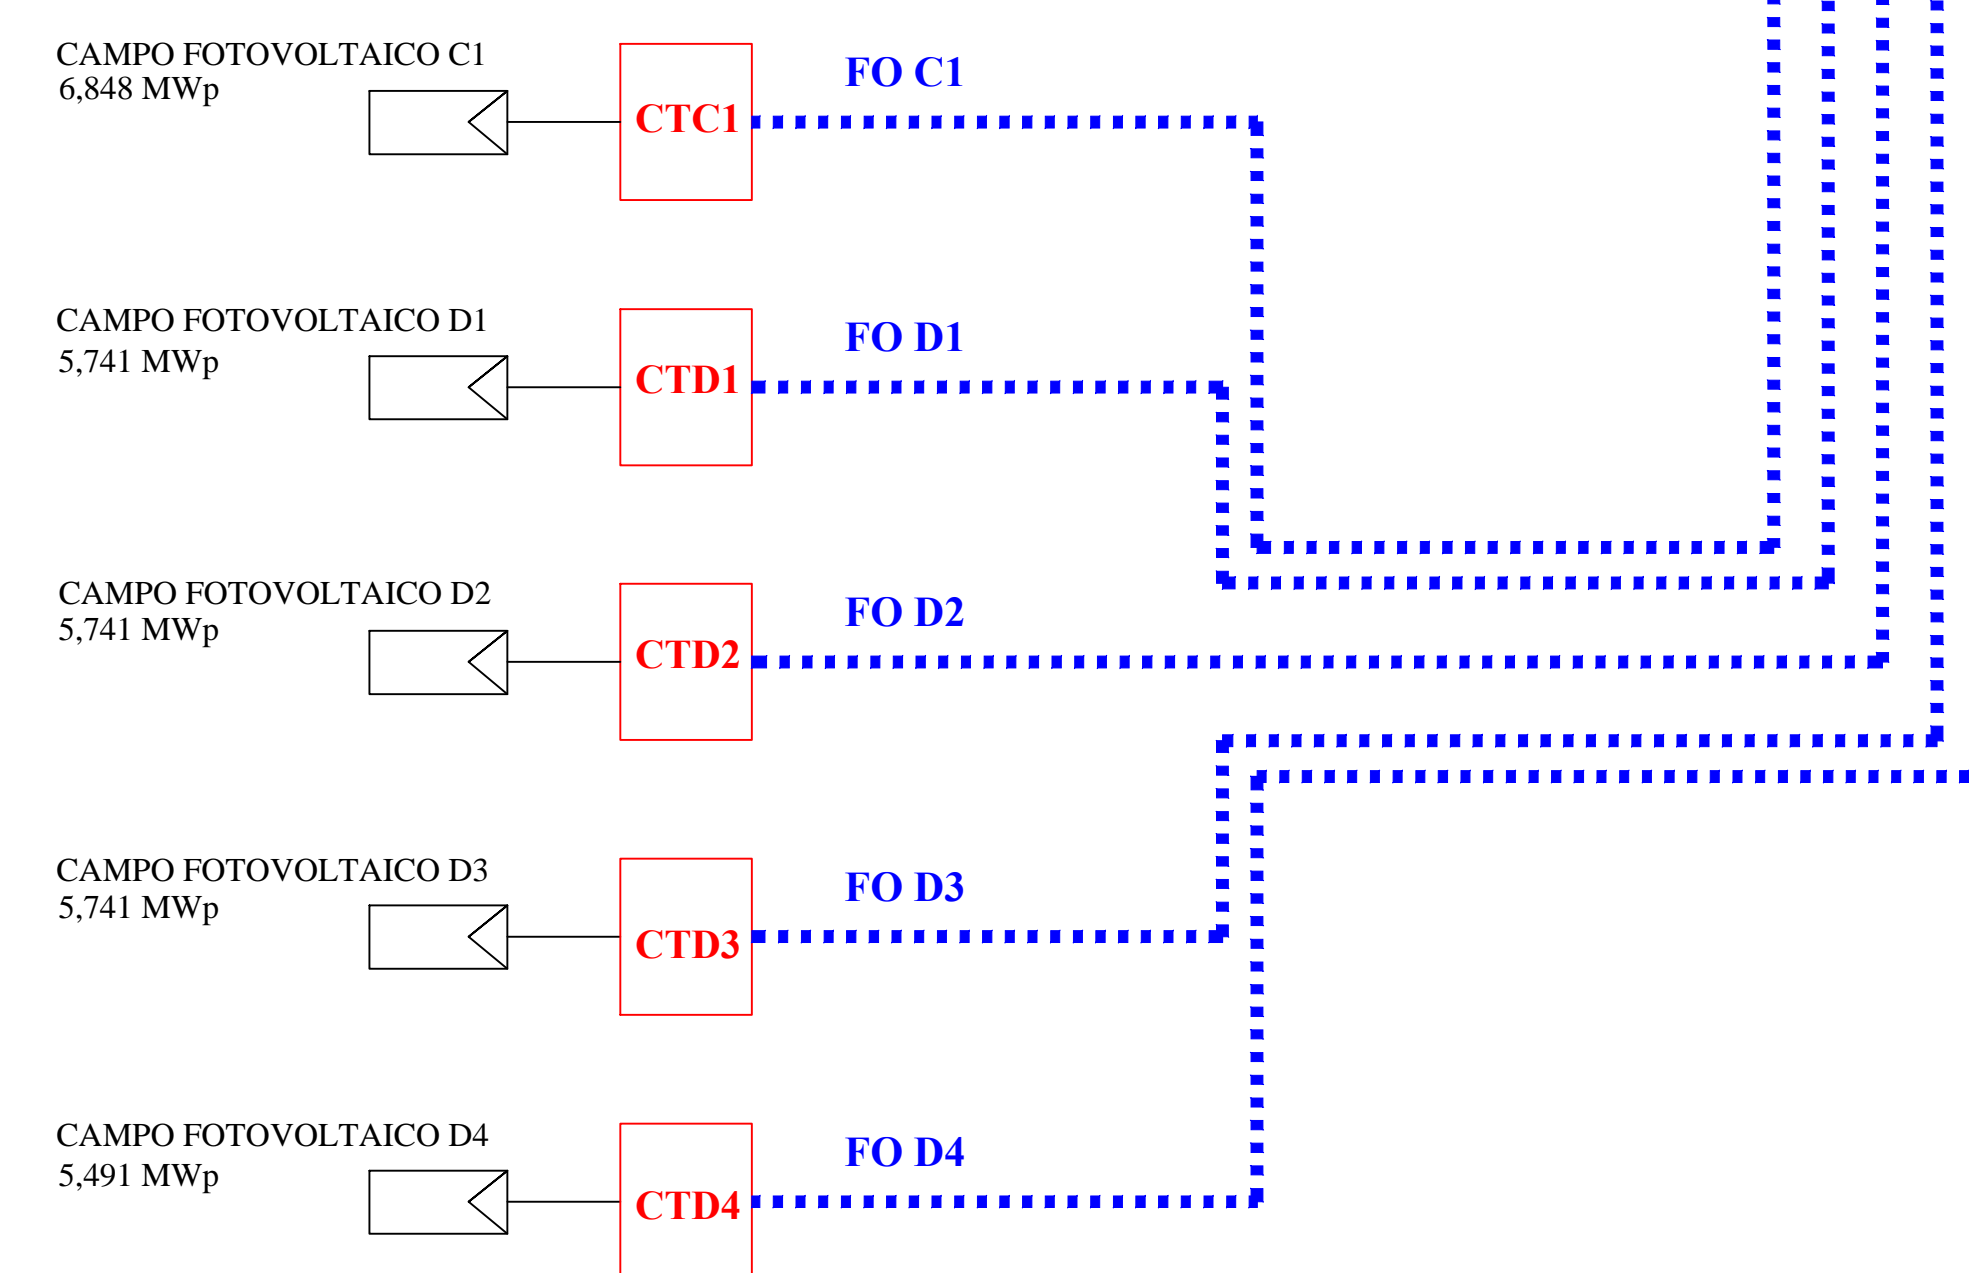

LEGENDA	
	Cavo con 8 fibre monomodali

**SSEU
SISTEMA DI
SUPERVISIONE**

Regione: PUGLIA
Provincia: BAT
Comune: SPINAZZOLA

IMPIANTO FOTOVOLTAICO DA 99.418 MWp
PROGETTO DEFINITIVO

TITOLO:
IMPIANTO DI PRODUZIONE: SCHEMA A BLOCCHI FIBRA OTTICA

Tavola: T-14
Progettista:
Ing. Gianluca PANTILE
Ordine Ing. Brindisi n. 803
Via Del Lavoro, 15/D
72100 Brindisi (BR)
pantile.gianluca@ingpec.eu
tel. +39 347 1939994

Visti / Firme / Timbri:



SCALA: N.A. FORMATO: A0

Note:

Gruppo	Rev.	DESCRIZIONE	Elaborato e controllato da:	Approvato da:
0	0	PRIMA EMISSIONE	Ing. G. PANTILE	Ing. G. PANTILE
REVISIONI				

PROPRIONTE:
FRV ALISEI SOCIETA' A RESPONSABILITA' LIMITATA
Via Assarotti 7 - 10122 Torino
PEC: frvalisei@pec.it