

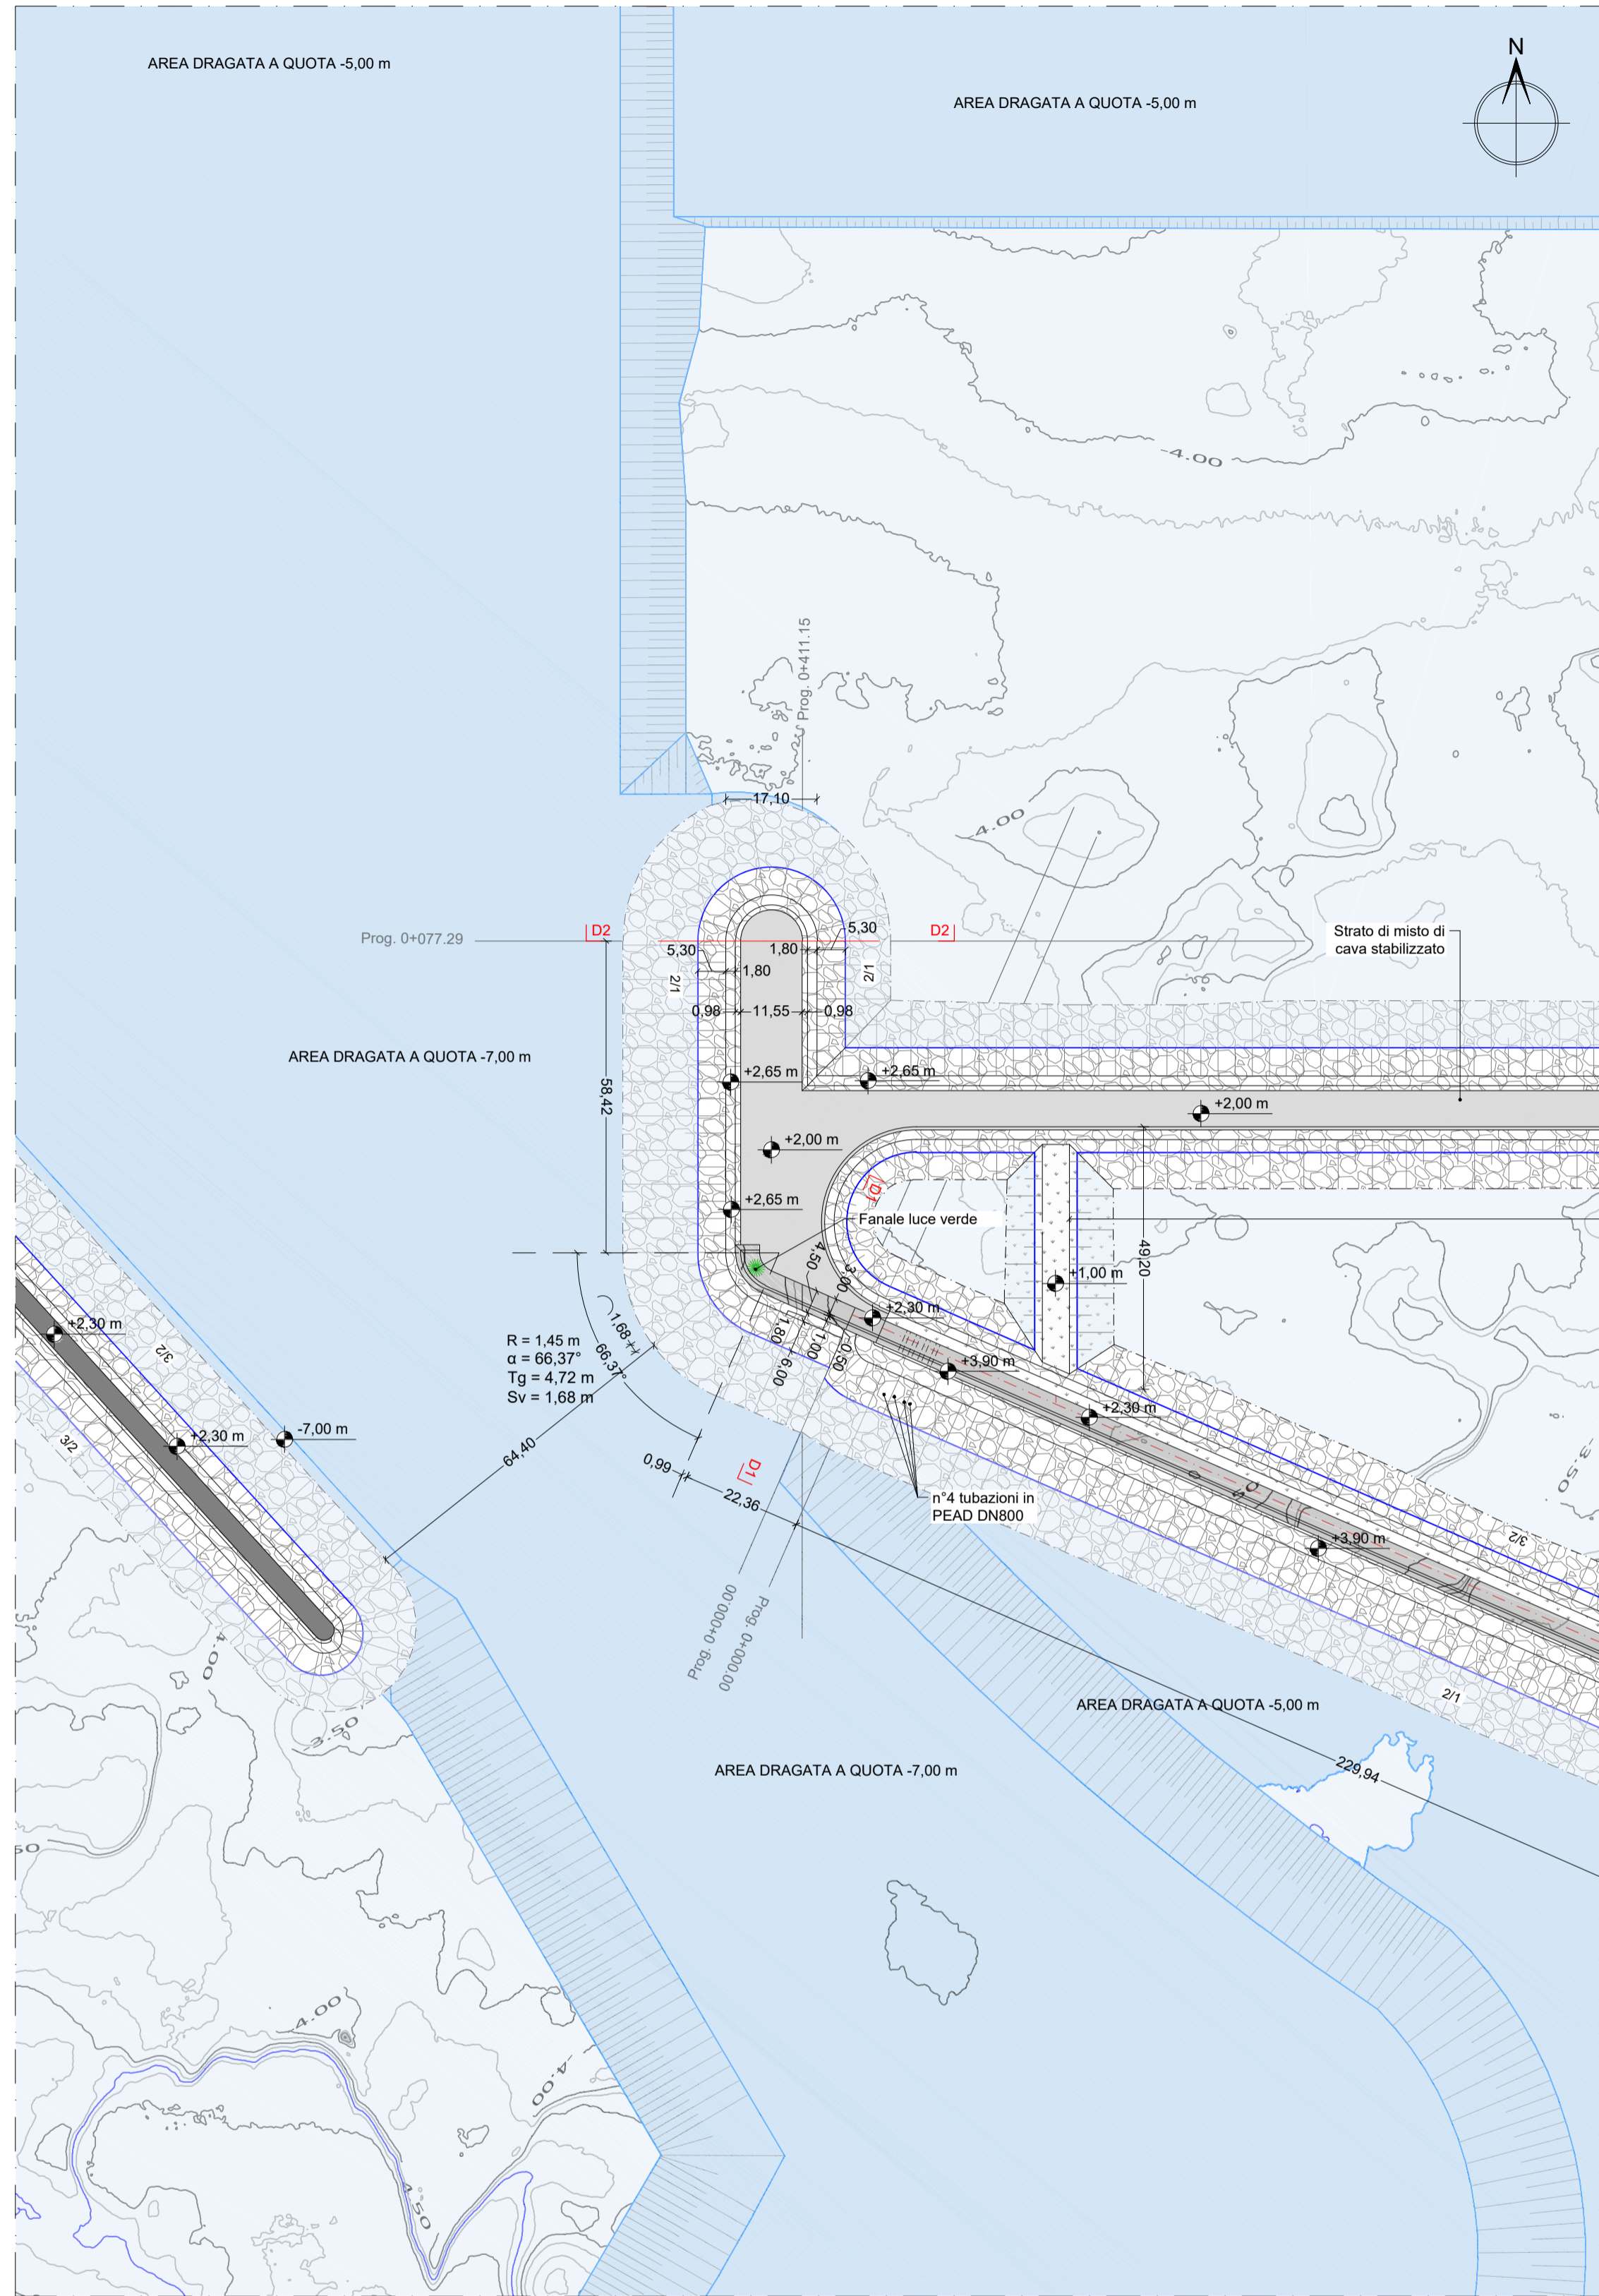
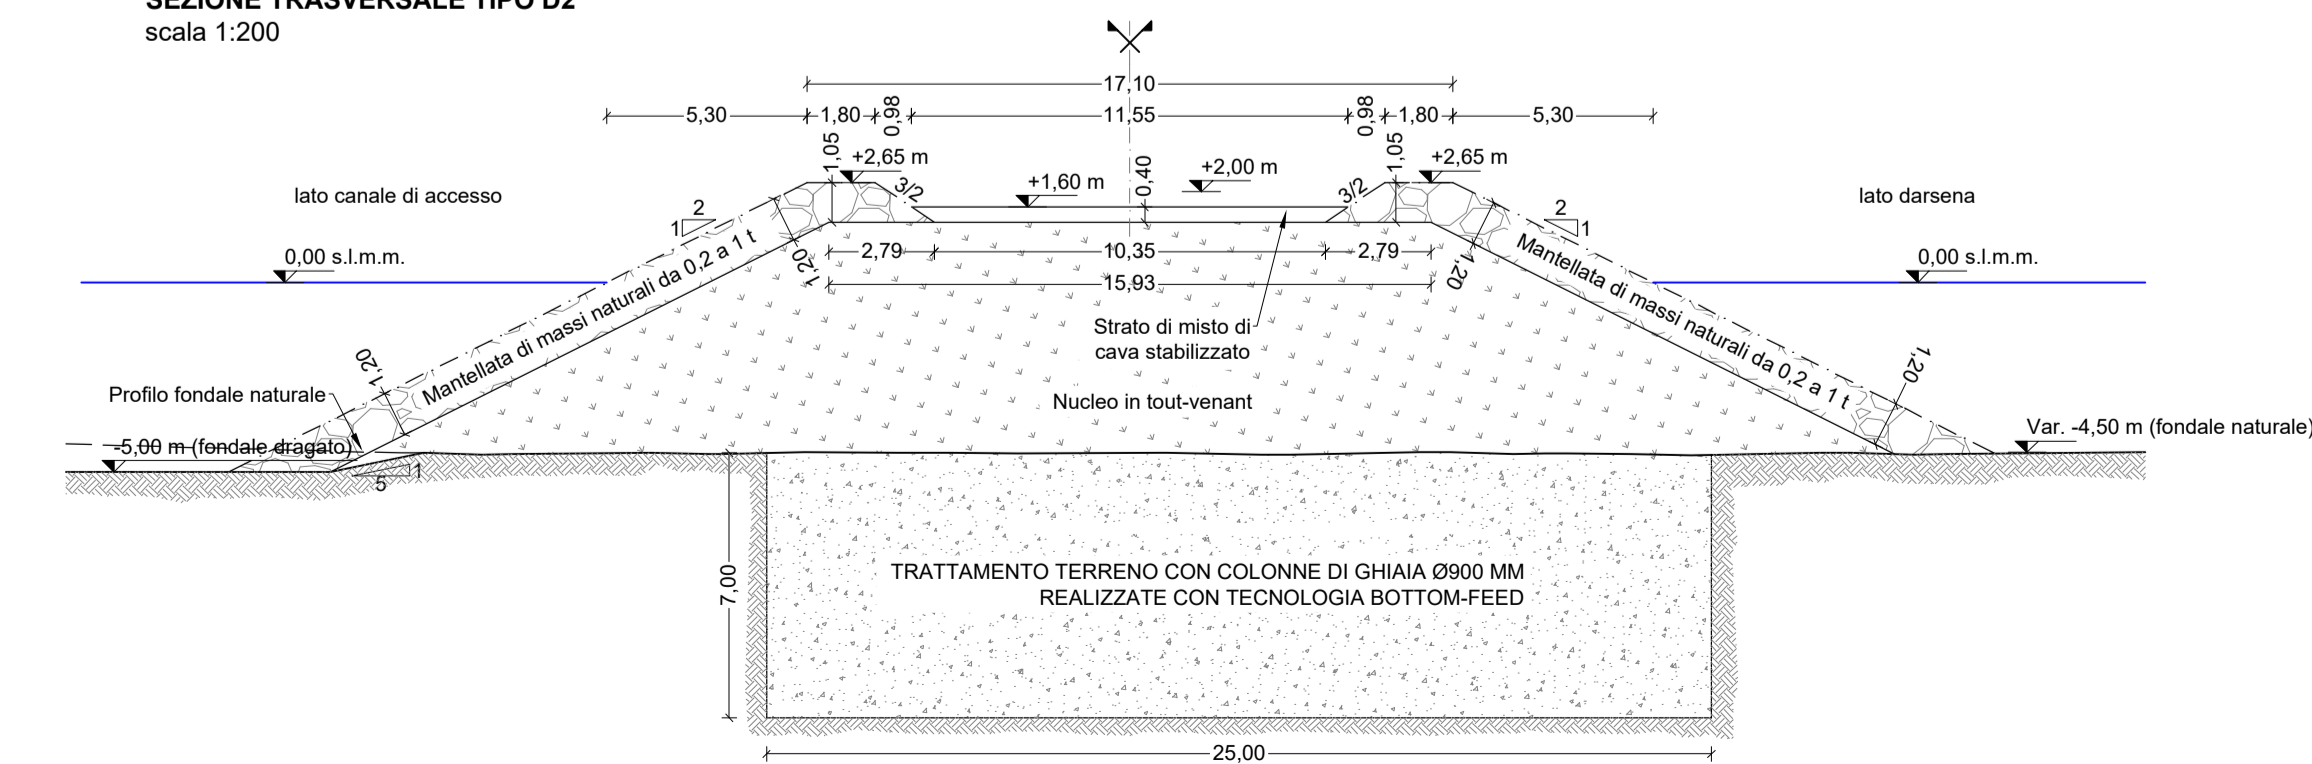


PENNELLO DI TESTATA
SEZIONE TRASVERSALE TIPO D2
scala 1:200

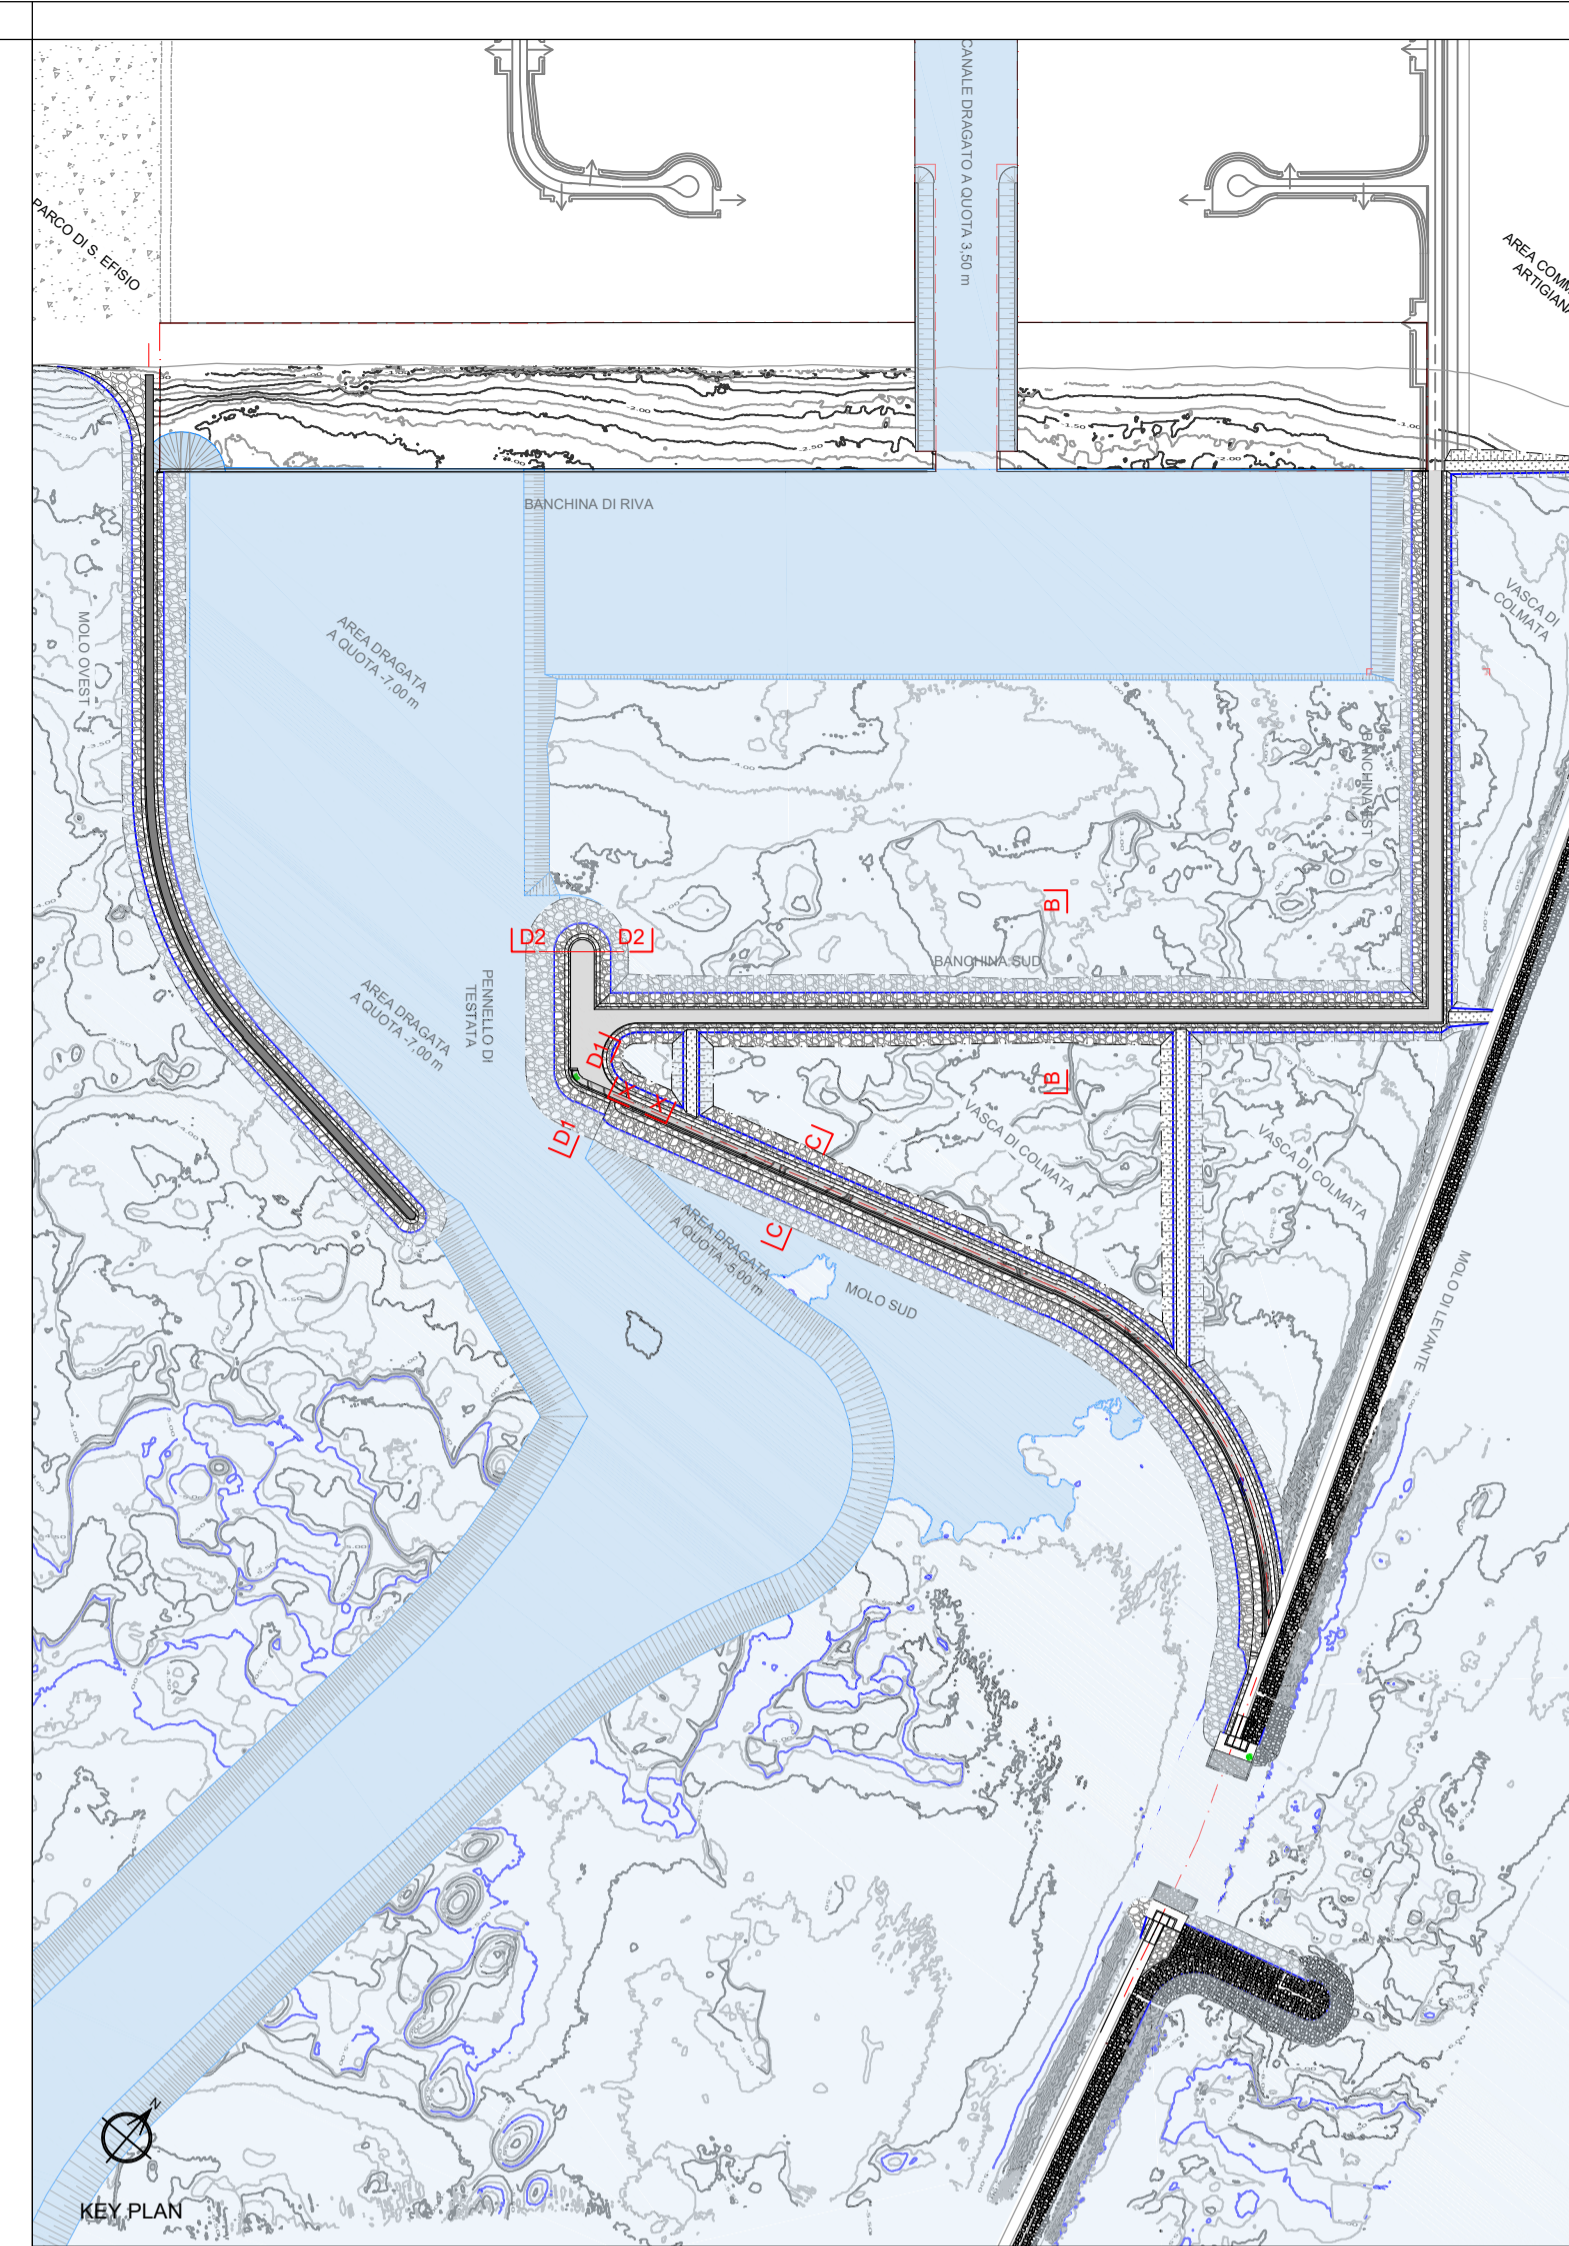

PENNELLO DI TESTATA
SEZIONE TRASVERSALE TIPO D2
scala 1:200

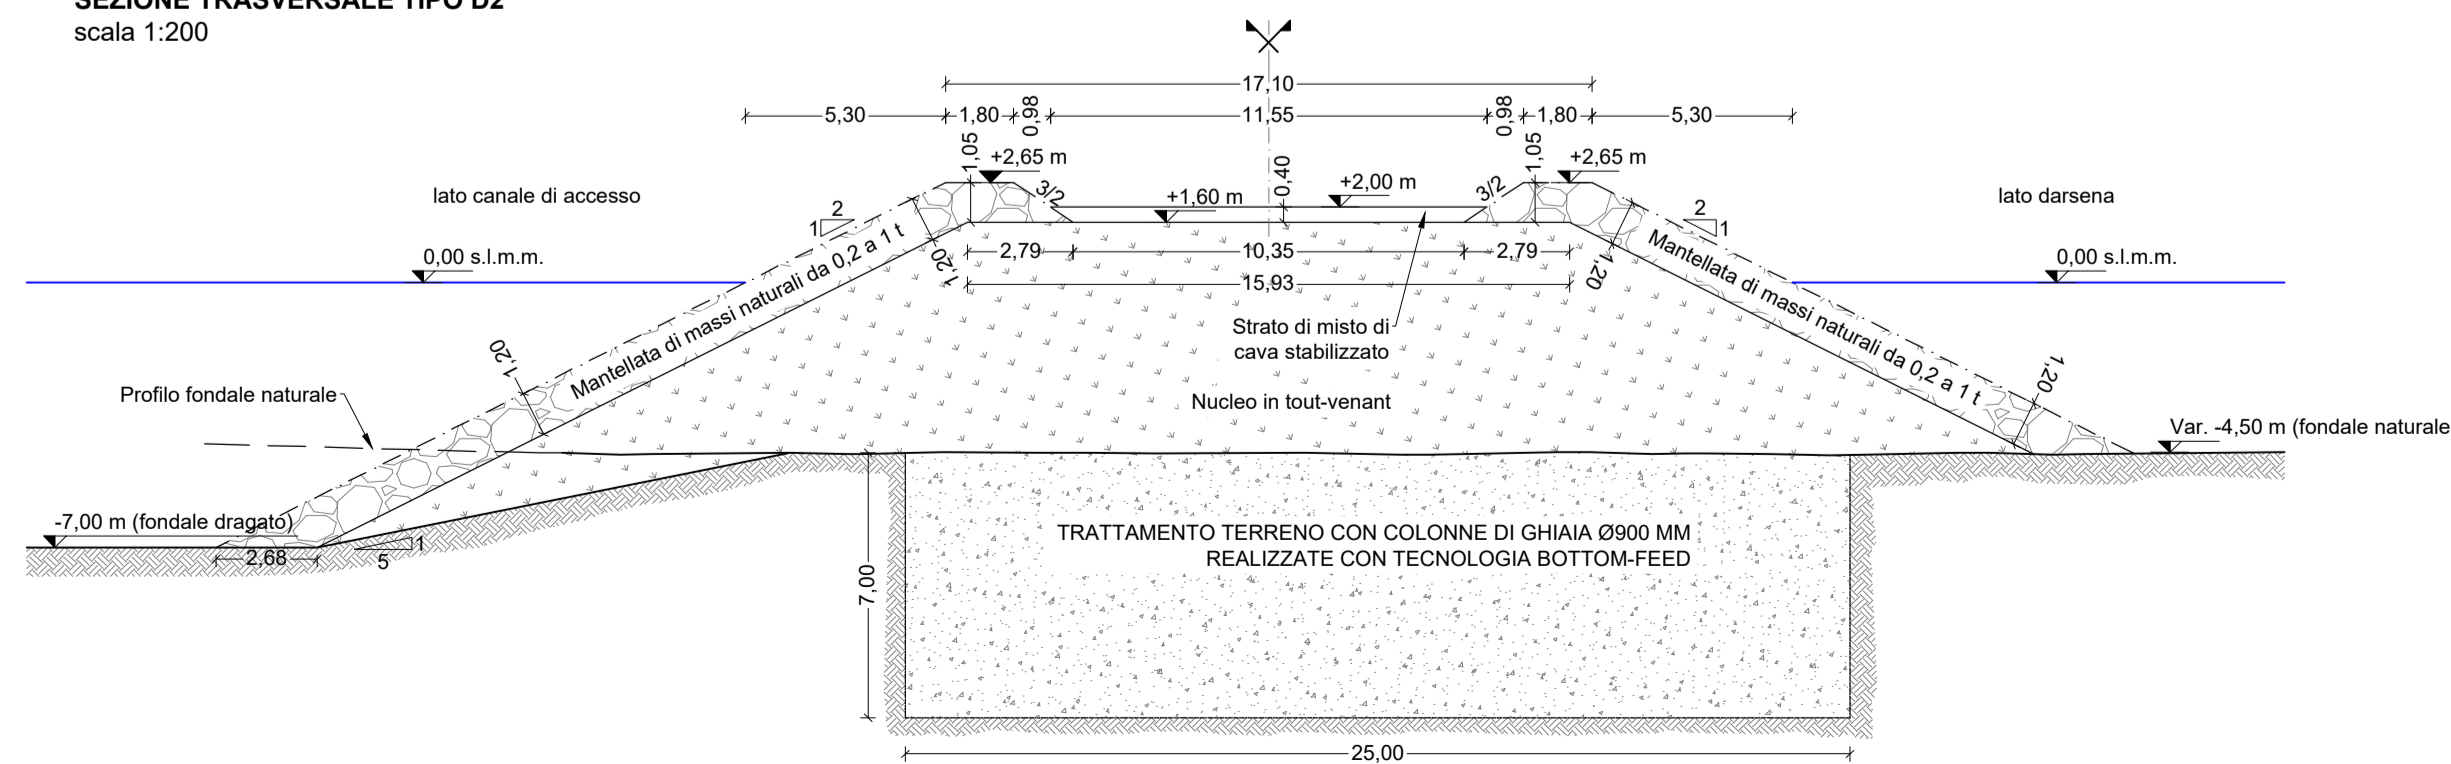

Autorità di Sistema Portuale del Mare di Sardegna
AUTORITÀ DI SISTEMA PORTUALE DEL MARE DI SARDEGNA
 Molo Dogana - 09123 Cagliari (CA)

LAVORI DI REALIZZAZIONE DEL DISTRETTO DELLA CANTIERISTICA DA REALIZZARSI NELL'AVAMPORTO EST DEL PORTO CANALE 2° LOTTO FUNZIONALE: OPERE A MARE PERIZIA DI VARIANTE N°1



Responsabile Unico del Procedimento: Dott. Ing. Alessandro BOGGIO

Progettista della P.V. N°1: il D.L. Ing. Alessandra MANNAI

Impresa appaltatrice: Associazione temporanea imprese	Progettazione esecutiva: Raggruppamento temporaneo professionisti
RCM COSTRUZIONI Capogruppo	SISPI DUOMI CRITERIA Mandante
Il responsabile della integrazione tra le prestazioni specialistiche: Ing. Marco DI STEFANO	

Titolo elaborato: **E - MOLO SUD FASE 1**
RAFFRONTO PROGETTO ESECUTIVO - PERIZIA DI VARIANTE N°1:
PLANIMETRIA E SEZIONI

Codice elaborato:	PV1	GE04	0	Scale:	VARIE
05/2022	0	Prima emissione		A. Mannai	A. Mannai
Data	Rev.	DESCRIZIONE		Redatto:	Controllato: