

# COMUNI DI CASTELLANETA E LATERZA

Provincia di TARANTO

Regione PUGLIA

## PROGETTO DEFINITIVO

### Id AU 5X940I8

Nome Progetto / Project Name

Progetto per l'attuazione del Green Deal Europeo  
approvato l'11.12.2019:

"INTERVENTO AGROVOLTAICO IN SINERGIA FRA PRODUZIONE  
AGRICOLA ED ENERGETICA CON CREAZIONE DI OASI DI  
PROTEZIONE PER LA BIODIVERSITA' ANIMALE E VEGETALE"

Potenza elettrica: DC 55,624 MW - AC 48,200 MW

**GOBETTO SOLARE S.r.l.**  
Via Caradosso, 9 - MILANO

Del gruppo:



Titolo documento /Document title

**OPERE DI UTENZA E DI RETE PER LA  
CONNESSIONE SU CTR**

Sottotitolo documento /Document subtitle


N.	Data Revisione	Descrizione revisione	Preparato	Vagliato	Approvato
----	----------------	-----------------------	-----------	----------	-----------

Consulenza / Advice

Codice Identificatore Elaborato

5X940I8\_ElaboratoGrafico\_00\_02b\_INTEGRATIVA rev2

Progettazione a cura:

**SEROS INVEST ENERGY**

C.da Lobia, 40 - 72100 BRINDISI  
email: info@serosinvest@gmail.com  
P.IVA 02227090749

Ing. Pietro LICIGNANO

Iscriz. n° 1188 Albo Ingegneri di Lecce

Ing. Fernando APOLLONIO

Iscriz. n° 2021 Albo Ingegneri di Lecce

scala 1:1.250 Formato A0

Commessa

Data

Tipo documento

N. Progressivo

Revisione

Gennaio 2022

**EG**

**00-02b**

**2**

Fase di  
progetto




**OPERE DI UTENZA E DI RETE PER LA  
CONNESSIONE - AREA NORD**

**LEGENDA**

-  SIT\_ESF04G\_INFO\_IDENT\_A\_5X94018
-  SIT\_ESF18G\_INFO\_IDENT\_L\_5X94018
-  SIT\_ESF19G\_INFO\_IDENT\_L\_5X94018
-  SIT\_ESF12G\_INFO\_IDENT\_L\_5X94018
-  SIT\_ESF03G\_INFO\_IDENT\_L\_5X94018

SCALA 1:7.000

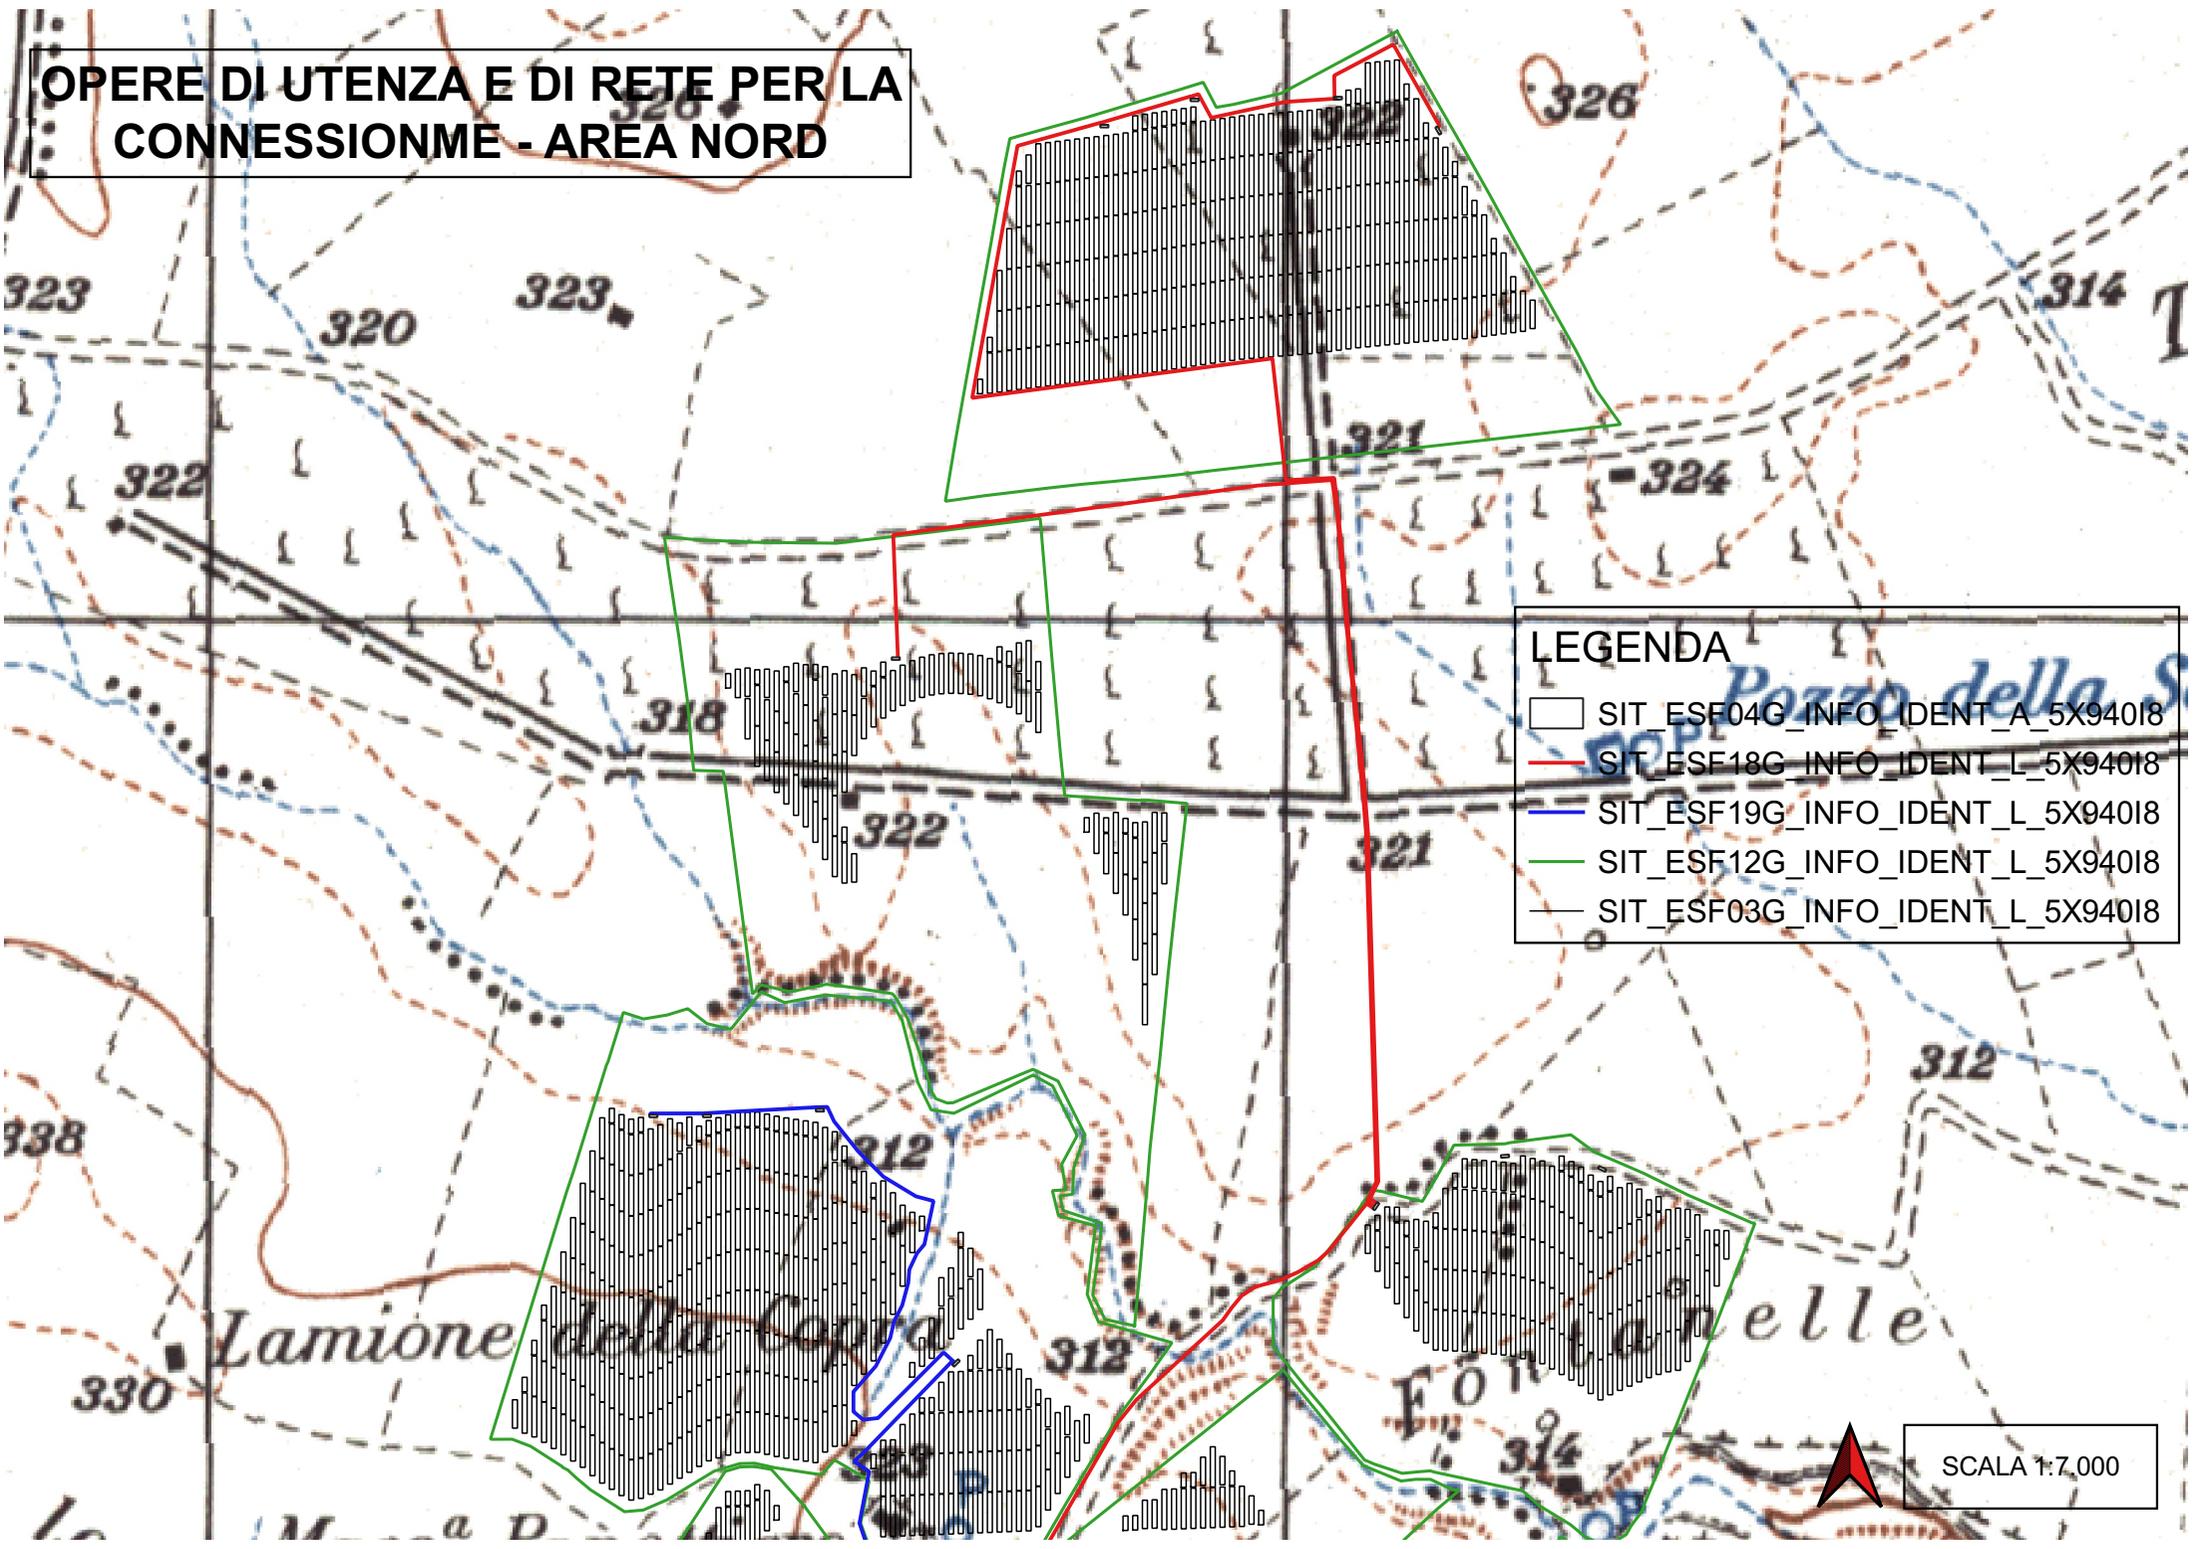

# OPERE DI UTENZA E DI RETE PER LA CONNESSIONE - AREA SUD

- LEGENDA**
- SIT\_ESF04G\_INFO\_IDENT\_A\_5X94018
  - SIT\_ESF18G\_INFO\_IDENT\_L\_5X94018
  - SIT\_ESF19G\_INFO\_IDENT\_L\_5X94018
  - SIT\_ESF12G\_INFO\_IDENT\_L\_5X94018
  - SIT\_ESF11G\_INFO\_IDENT\_L\_5X94018
  - SIT\_ESF05G\_INFO\_IDENT\_A\_5X94018
  - SIT\_ESF03G\_INFO\_IDENT\_L\_5X94018



SCALA 1:7.500

