




Comune di Castellaneta - Foglio 16

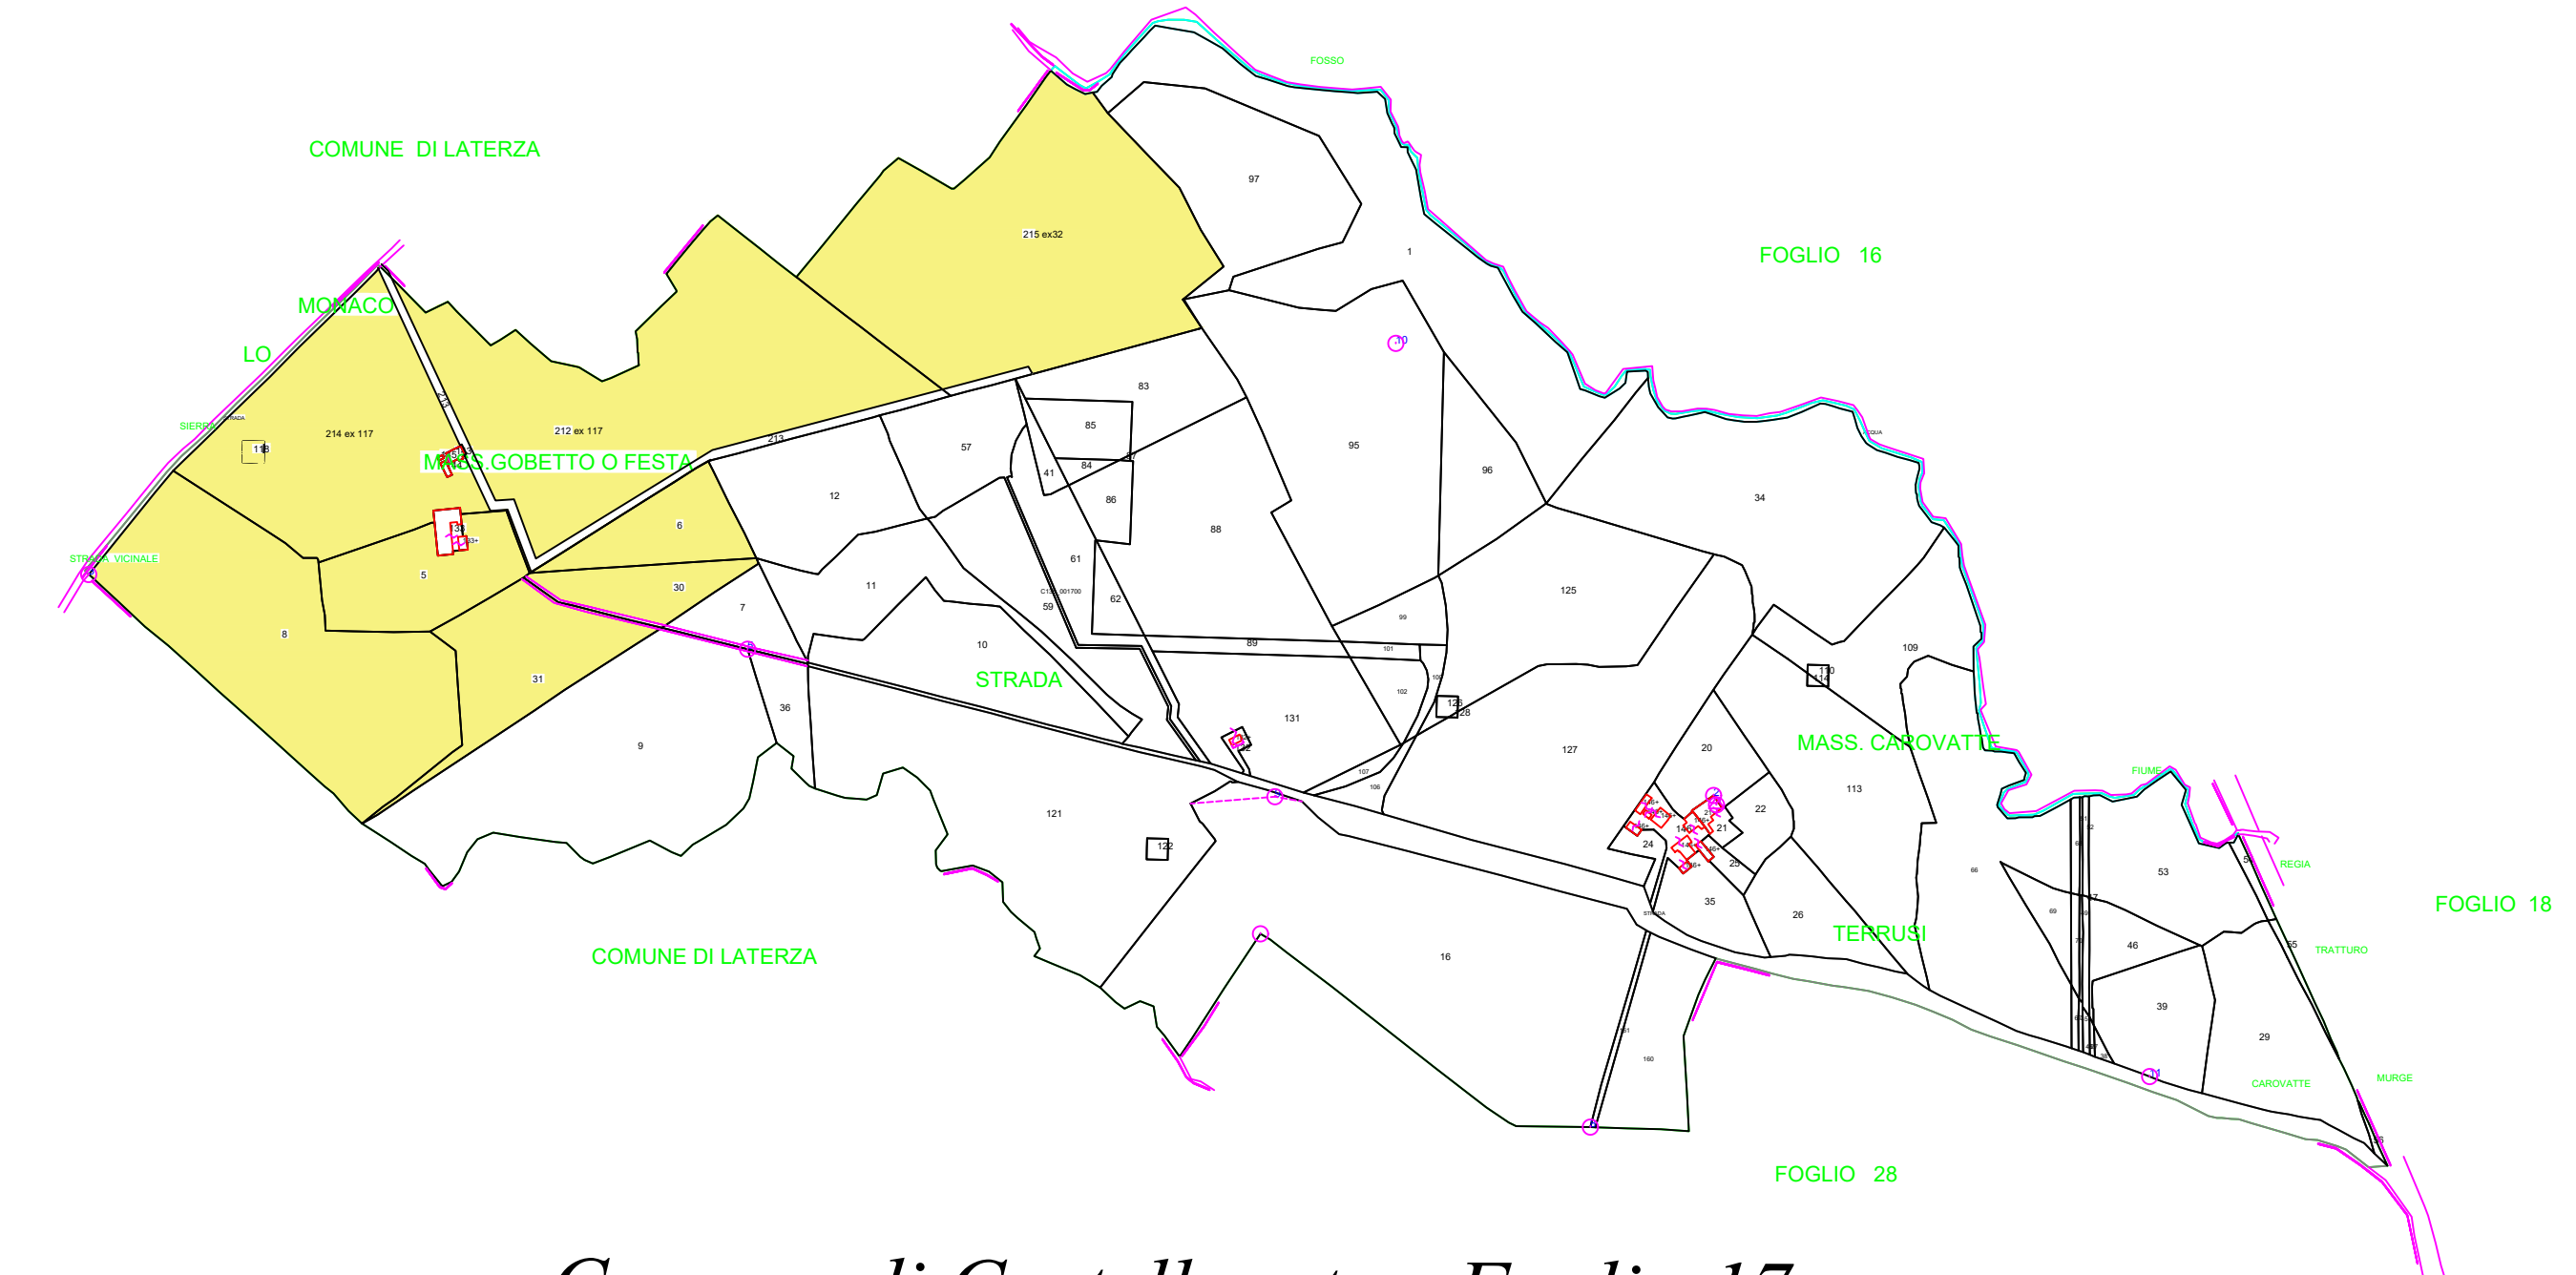

Comune di Castellaneta - Foglio 17

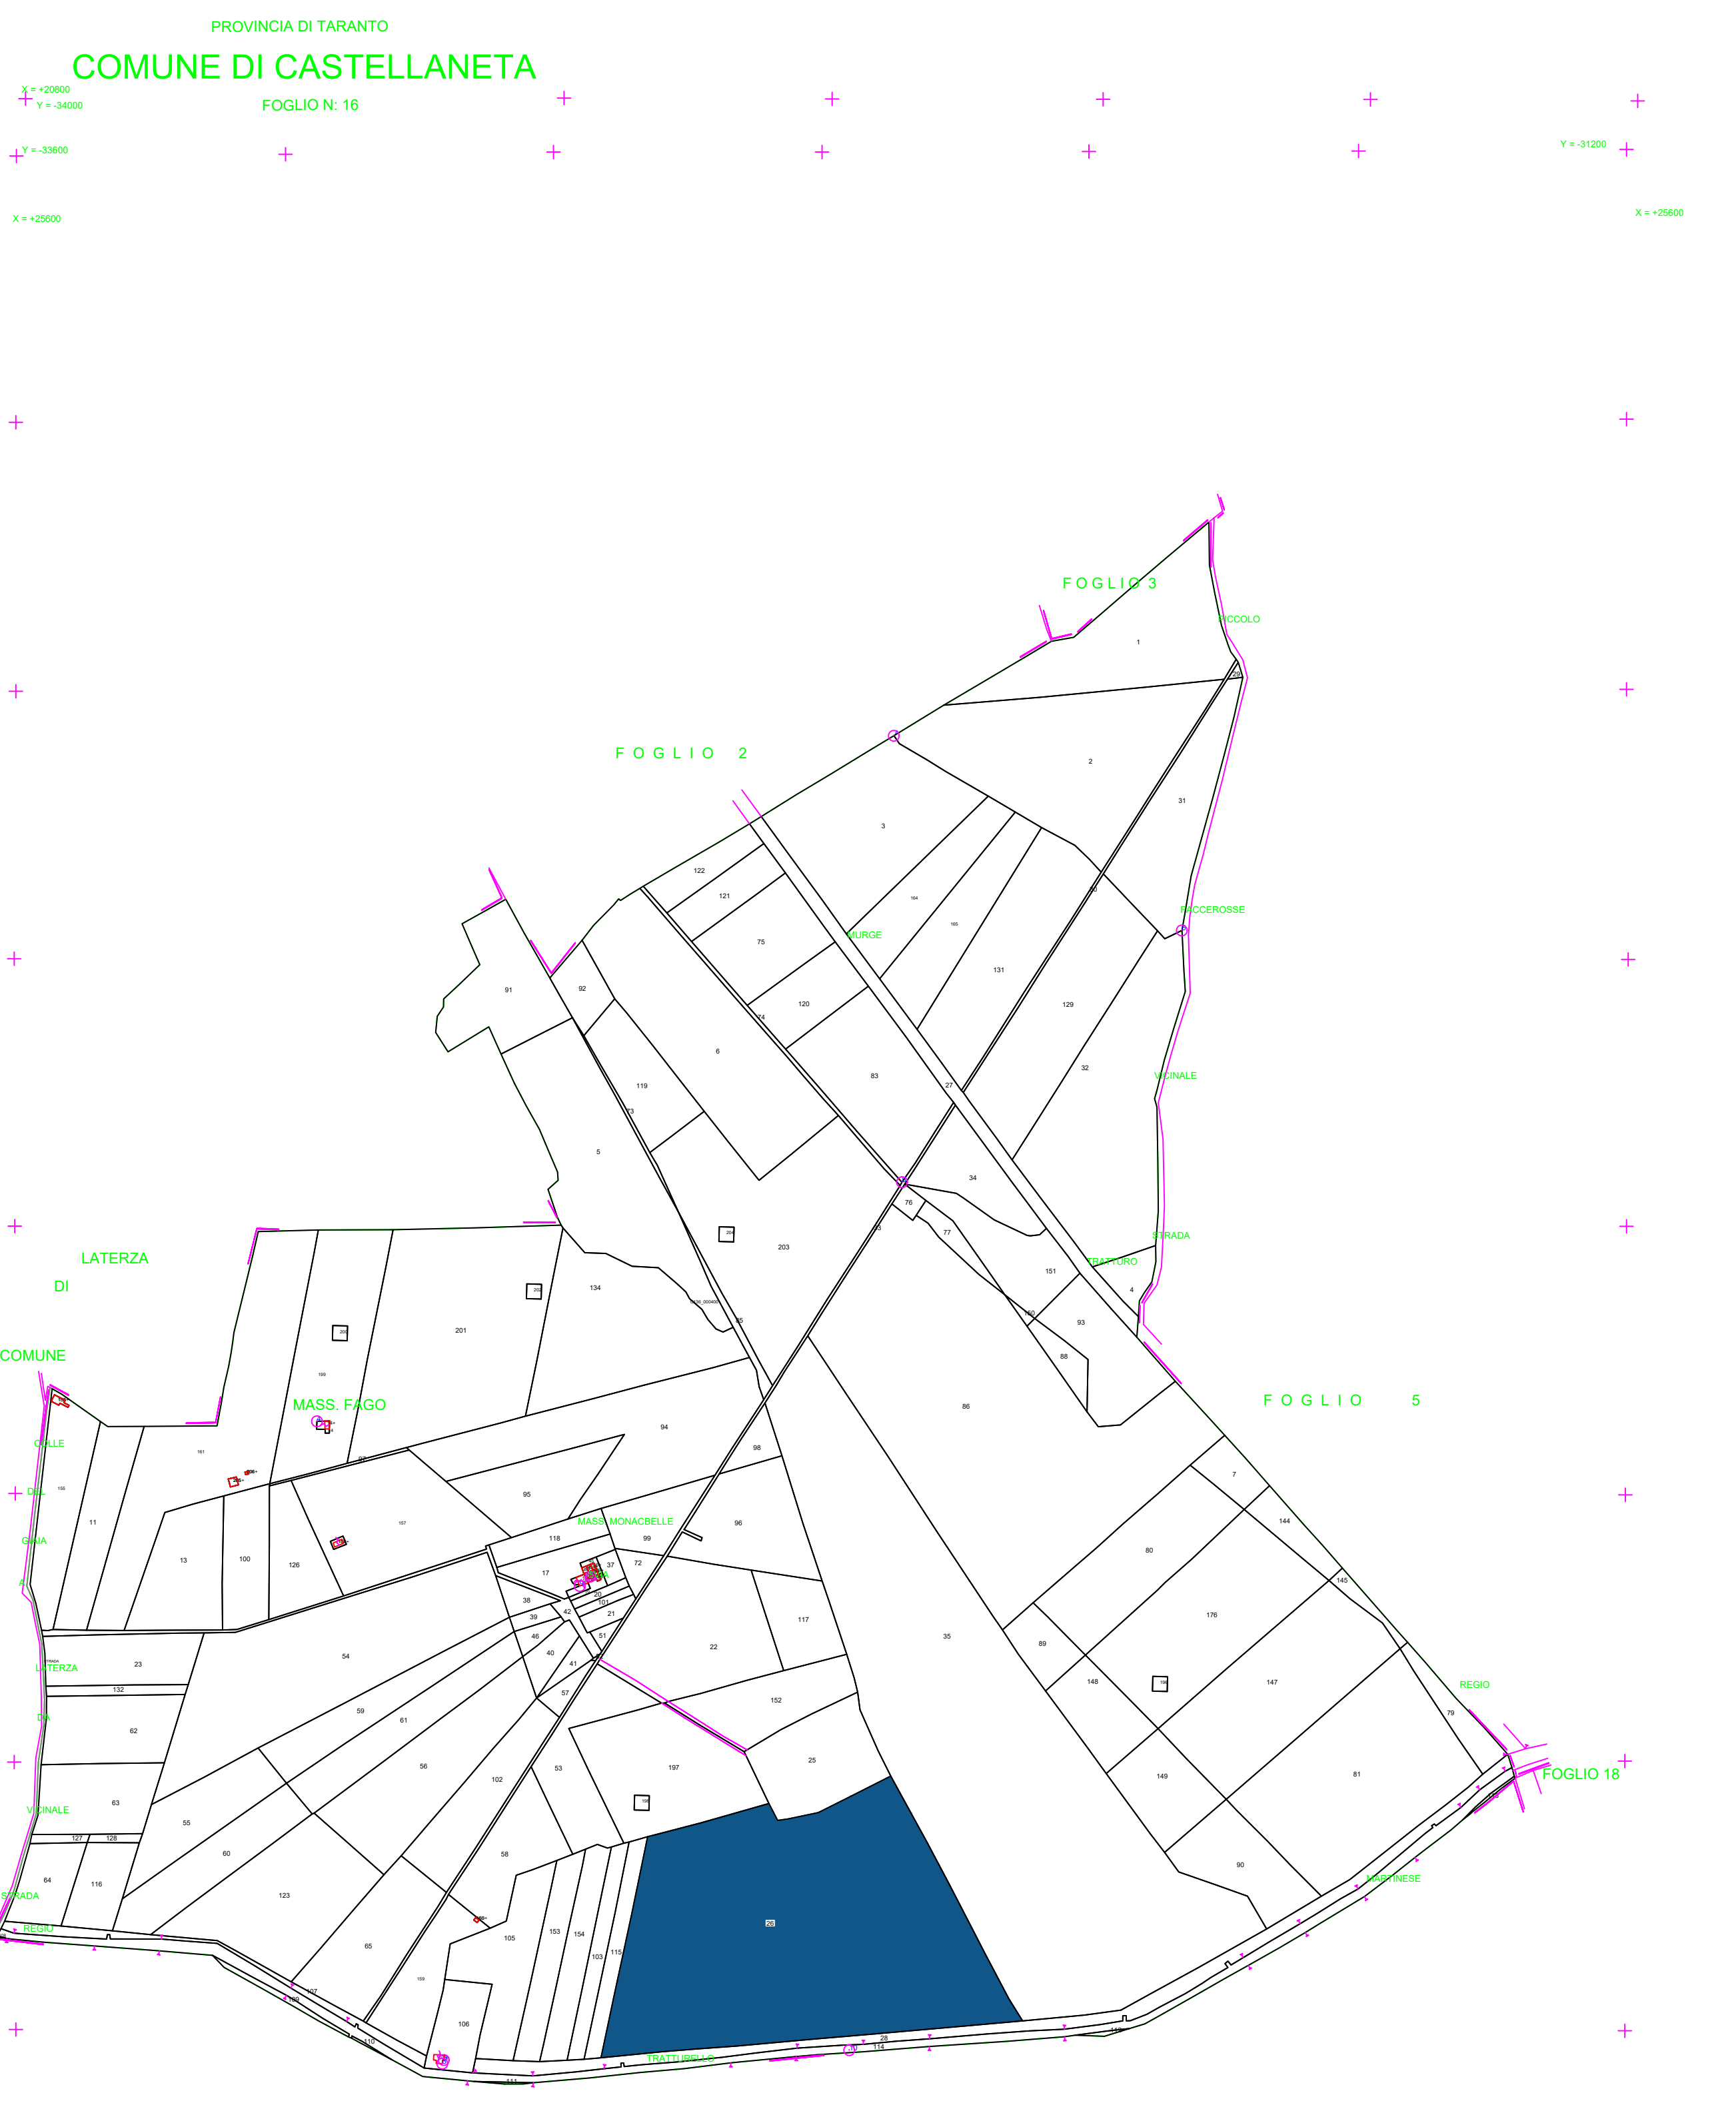


Comune di Castellaneta - Foglio 4

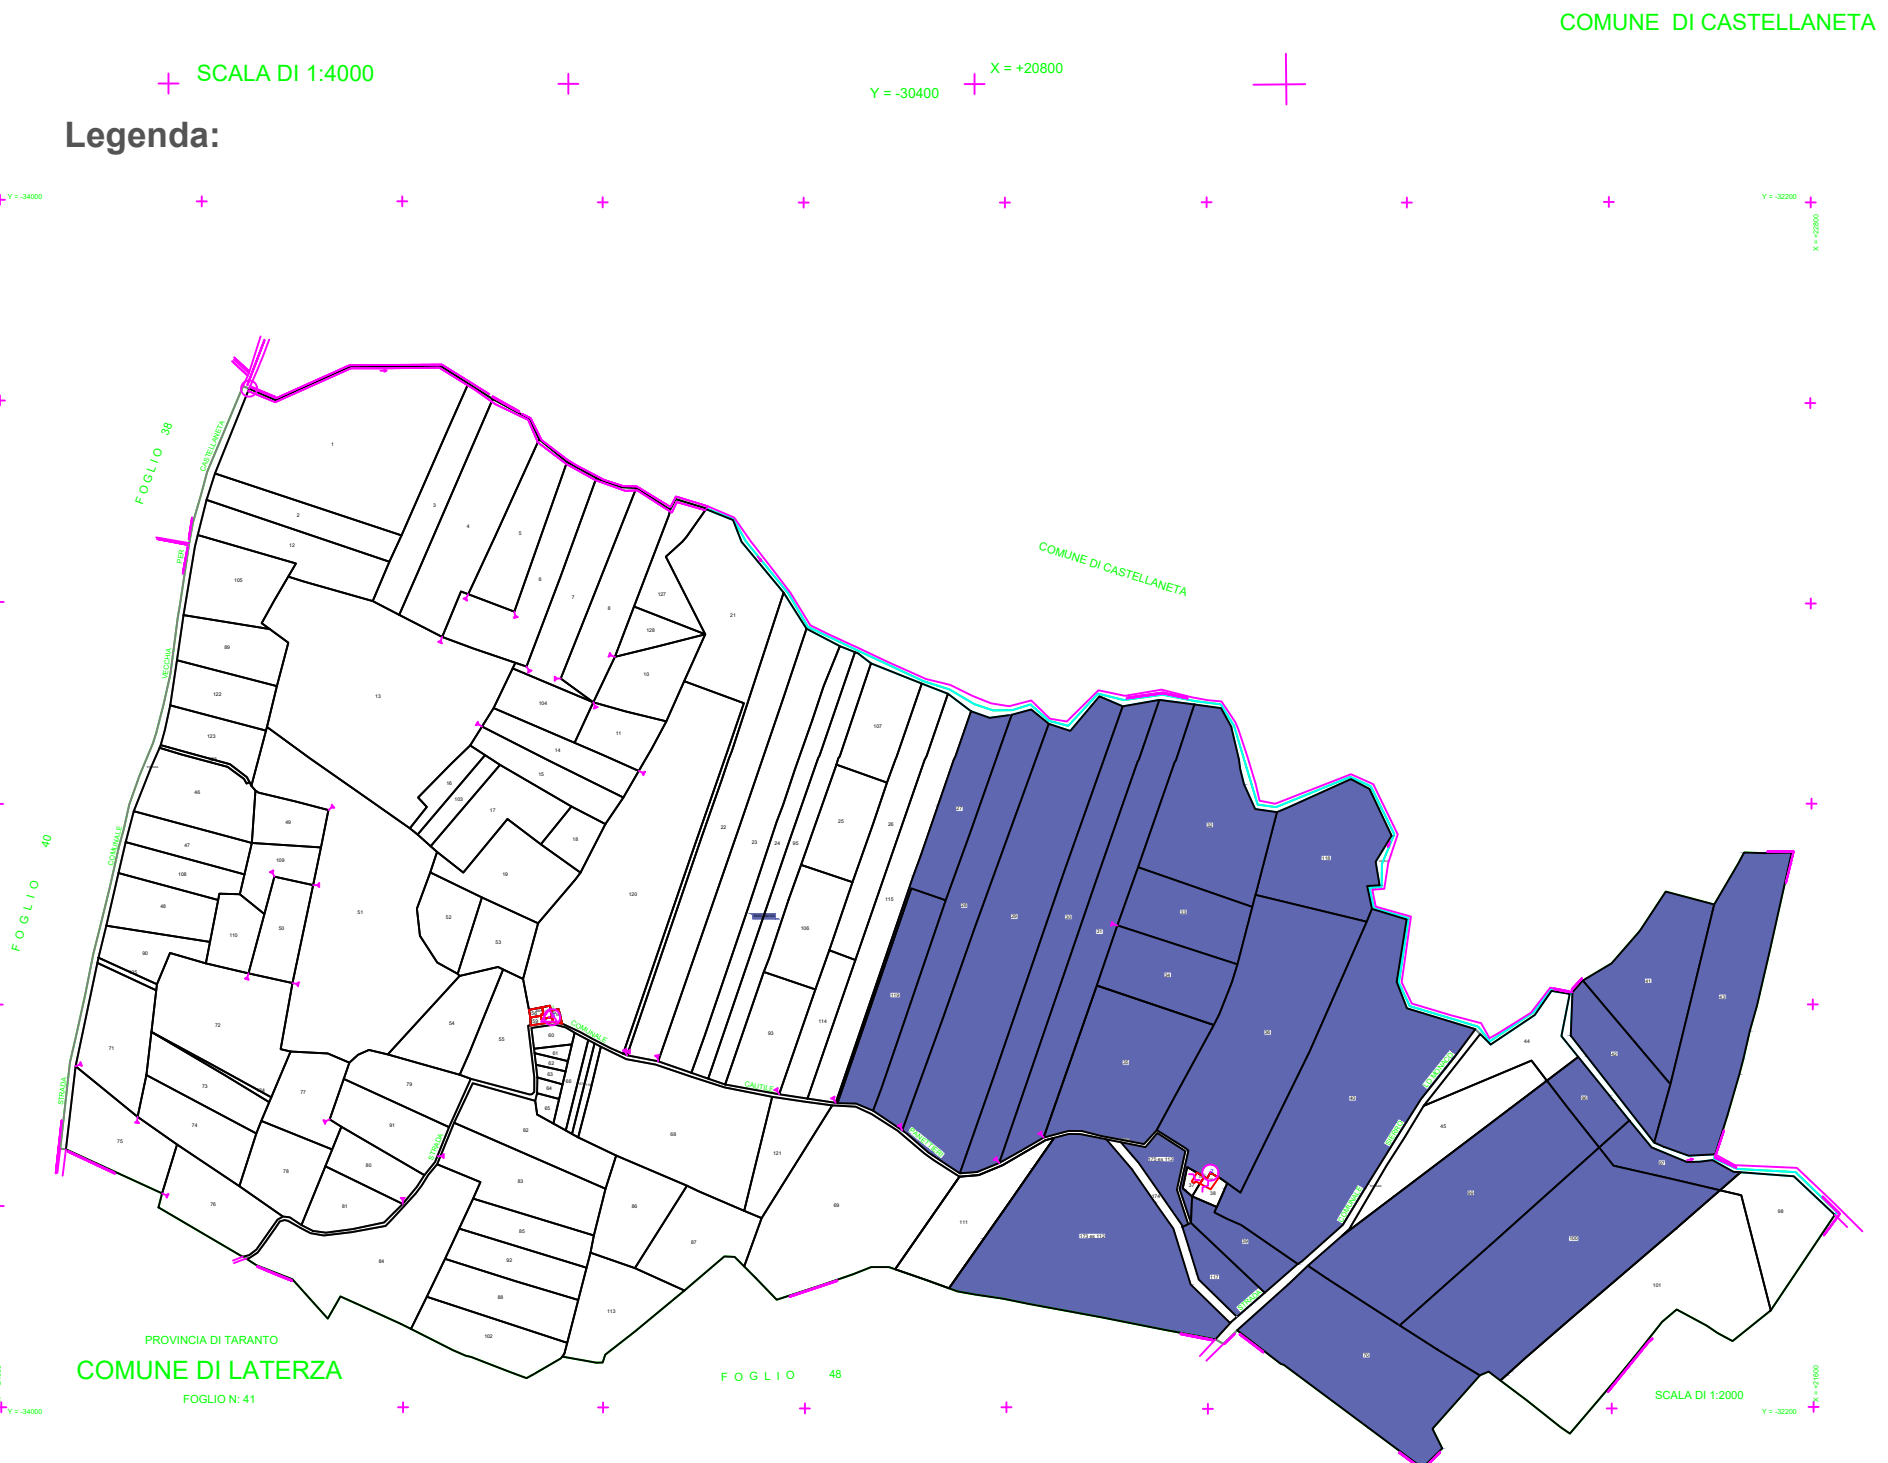

Comune di Laterza - Foglio 41



Comune di Laterza - Foglio 48

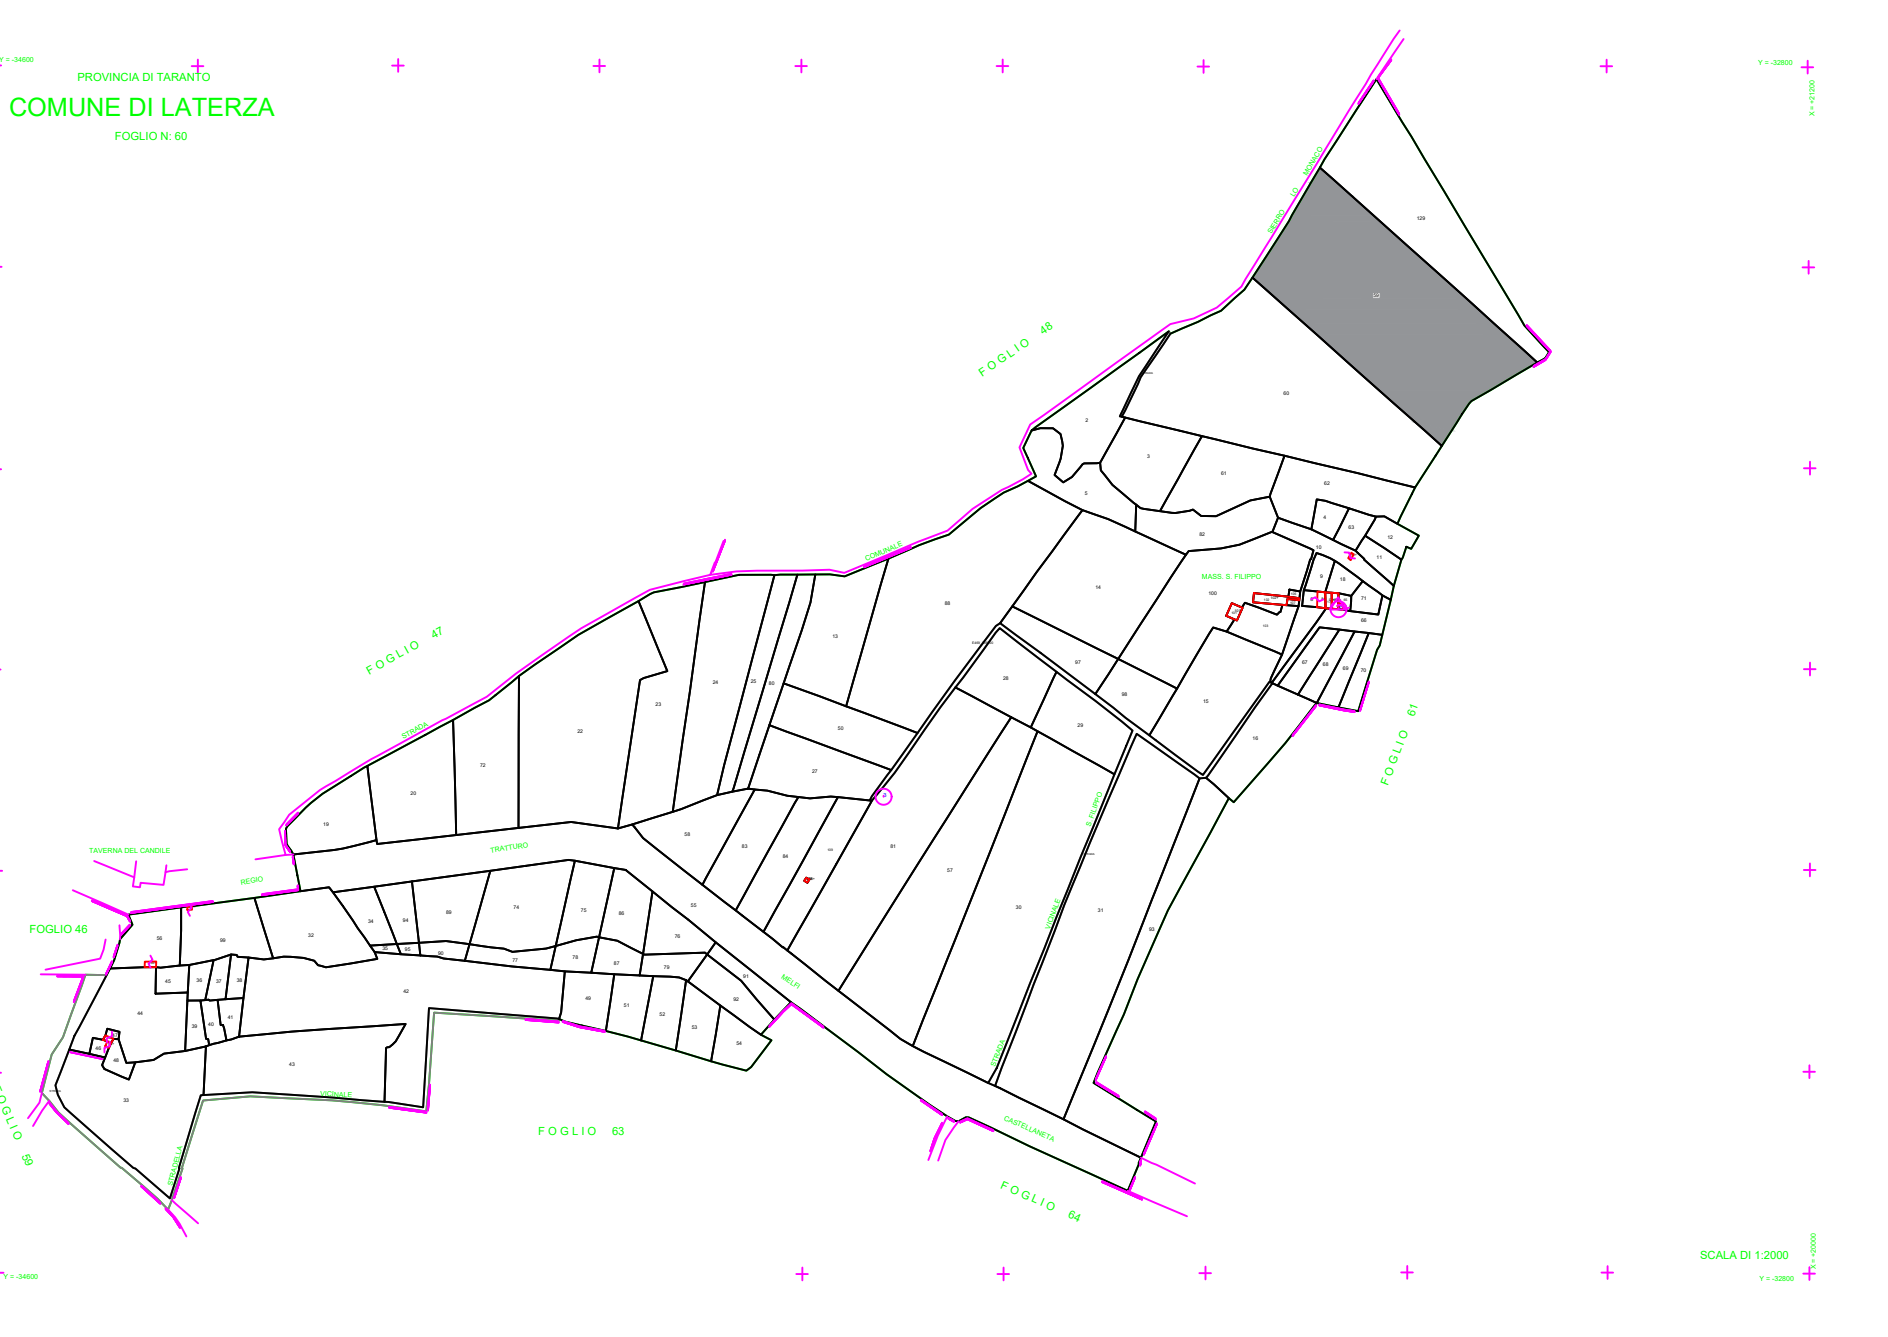

Comune di Laterza - Foglio 60

LEGENDA			
Colore	Foglio	Particelle	Comune
	4	26	CASTELLANETA
	16	2 - 3 - 5 - 6 - 7 - 8 - 23 - 25 - 26 - 50 - 51 - 52 - 53 - 83 - 413 - 414 - 417	CASTELLANETA
	17	5 - 6 - 8 - 30 - 31 - 215 - 212 - 214 - 118	CASTELLANETA
	41	27 - 28 - 29 - 30 - 31 - 32 - 33 - 34 - 35 - 36 - 37 - 38 - 39 - 40 - 41 - 42 - 43 - 70 - 96 - 97 - 99 - 100 - 173 - 175 - 117 - 118 - 119	LATERZA
	48	28 - 72 - 84 - 85 - 86	LATERZA
	60	59	LATERZA

SCITA-TERRU-001
9,00 m pitch tracker

Module technology: Tipo JA Solar JAM72S30 550/MR
PV module size: 2279 x 1134 x 35 mm
No. of modules: 101.136

Inverter technology: HUAWEI SUN 2000-215KTL-H3
No. of inverters: 241

Total DC kWp: 55.624,80
Total AC kVA: 48.200,00 @ 40°C
Total AC kW: 48.200,00 @ 1PF

Array slope: 0° (Horizontal Single-Axis Tracker)
Array orientation: E-W (polar tracking system) +/-55deg

COMUNI DI CASTELLANETA E LATERZA
Provincia di TARANTO
Regione PUGLIA

PROGETTO DEFINITIVO
Id AU 5X94018

Nome Progetto / Project Name
**Progetto per l'attuazione del Green Deal Europeo approvato l' 11.12.2019:
"INTERVENTO AGROVOLTAICO IN SINERGIA FRA PRODUZIONE AGRICOLA ED ENERGETICA CON CREAZIONE DI OASI DI PROTEZIONE PER LA BIODIVERSITA' ANIMALE E VEGETALE"**

Commissione
Gobetto Solare S.r.l.
Via Caradosso, 9 - MILANO

del Gruppo Statkraft

N.	Data Revisione	Descrizione revisione	Preparato	Verificato	Approvato

5X94018_ElaboratoGrafico_00_05_SOSTITUTIVA rev2

Progettazione a cura:		scala 1:2.000	
	Ing. Pietro LICIGNANO	Comune	Data
Ing. Fernando APOLLONIO	gen 22	Tipologia documento	N. Progressivo
		TAV.	00-05
			Revisione
			2

TUTTI I DIRITTI SONO RISERVATI - Questo documento è di proprietà esclusiva xxx, che si riserva ogni diritto sullo stesso. Fermando non può essere copiato, riprodotto, comunicato o divulgato ad altri o usato in qualsiasi maniera, nemmeno per fini sperimentali, senza autorizzazione scritta del redattore.