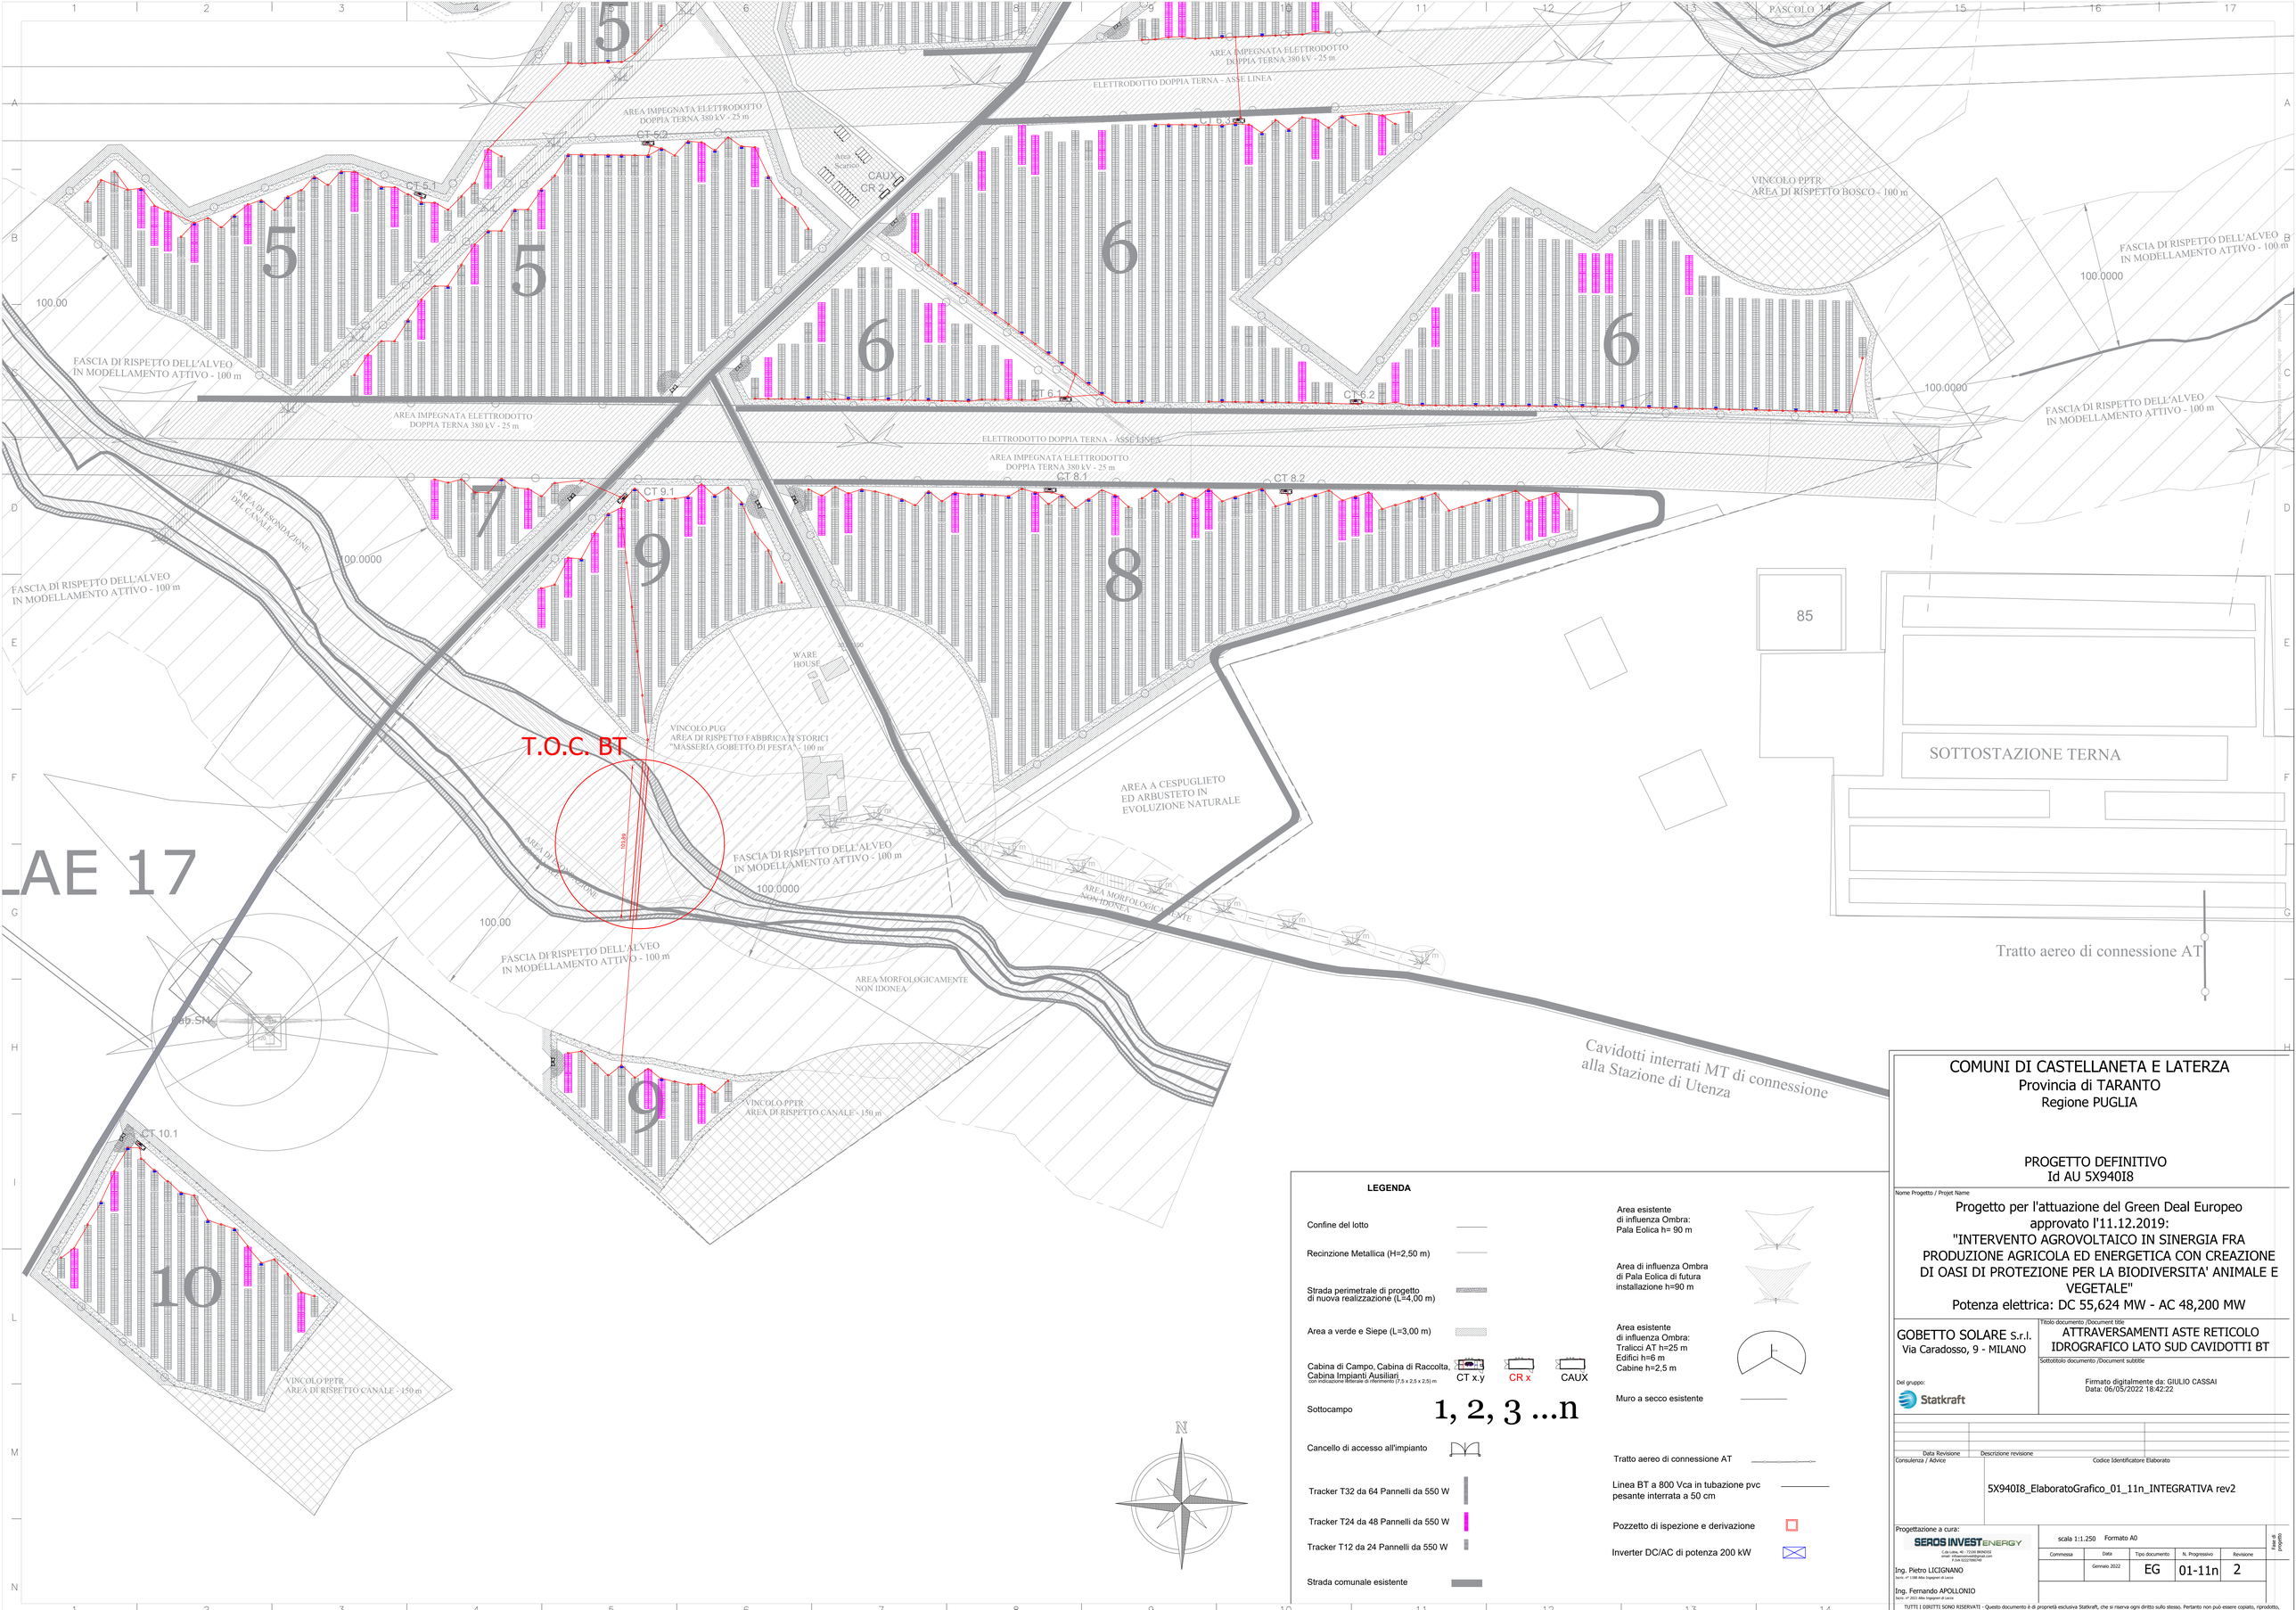

LEGENDA

- Confine del lotto
- Recinzione Metallica (H=2,50 m)
- Strada perimetrale di progetto di nuova realizzazione (L=4,00 m)
- Area a verde e Siepe (L=3,00 m)
- Cabina di Campo, Cabina di Raccolta, Cabina Impianti Ausiliari con indicazione litterale di riferimento (7,5 x 2,5 x 2,5) m — CT x.y / CR x / CAUX
- Sottocampo — 1, 2, 3 ...n
- Cancello di accesso all'impianto
- Tracker T32 da 64 Pannelli da 550 W
- Tracker T24 da 48 Pannelli da 550 W
- Tracker T12 da 24 Pannelli da 550 W
- Strada comunale esistente
- Area esistente di influenza Ombra: Pala Eolica h= 90 m
- Area di influenza Ombra di Pala Eolica di futura installazione h=90 m
- Area esistente di influenza Ombra: Tralicci AT h=25 m Edifici h=6 m Cabine h=2,5 m
- Muro a secco esistente
- Tratto aereo di connessione AT
- Linea BT a 800 Vca in tubazione pvc pesante interrata a 50 cm
- Pozzetto di ispezione e derivazione
- Inverter DC/AC di potenza 200 kW

COMUNI DI CASTELLANETA E LATERZA
Provincia di TARANTO
Regione PUGLIA

PROGETTO DEFINITIVO
Id AU 5X940I8

Nome Progetto / Projet Name

Progetto per l'attuazione del Green Deal Europeo approvato l'11.12.2019: "INTERVENTO AGROVOLTAICO IN SINERGIA FRA PRODUZIONE AGRICOLA ED ENERGETICA CON CREAZIONE DI OASI DI PROTEZIONE PER LA BIODIVERSITA' ANIMALE E VEGETALE"
Potenza elettrica: DC 55,624 MW - AC 48,200 MW

GOBETTO SOLARE S.r.l.
Via Caradosso, 9 - MILANO

Del gruppo:
Statkraft

Titolo documento /Document title
ATTRAVERSAMENTI ASTE RETICOLO IDROGRAFICO LATO SUD CAVIDOTTI BT

Sottotitolo documento /Document subtitle

Firmato digitalmente da: GIULIO CASSAI
Data: 06/05/2022 18:42:22

Data Revisione	Descrizione revisione

Consulenza / Advice

Codice Identificatore Elaborato
5X940I8_ElaboratoGrafico_01_11n_INTEGRATIVA rev2

Progettazione a cura:
SEROS INVEST ENERGY
C.da Lama, 40 - 72100 BRINDISI
email: info@serosinvestenergy.com
P.IVA 02227080749

Ing. Pietro LICIGNANO
Iscriz. n° 1148 Albo Ingegneri di Lecce

Ing. Fernando APOLLONIO
Iscriz. n° 2021 Albo Ingegneri di Lecce

scala 1:1.250 Formato A0

Commessa	Data	Tipo documento	N. Progressivo	Revisione	Foglio di Fogli
	Gennaio 2022	EG	01-11n	2	

TUTTI I DIRITTI SONO RISERVATI - Questo documento è di proprietà esclusiva Statkraft, che si riserva ogni diritto sullo stesso. Pertanto non può essere copiato, riprodotto, comunicato o divulgato ad altri o usato in qualsiasi maniera, nemmeno per fini sperimentali, senza autorizzazione scritta dell'Autore