REGIONE PUGLIA — PROVINCIA di FOGGIA

COMUNE di SAN MARCO IN LAMIS

Proponente: Iberdrola Renovables Italia SpA
Piazzale dell'Industria 40, 00144 Roma (RM)

Coordinamento: VEGA SRL & URBAN PLANNING

Progettazione Civile-Elettrica: Antex group
Via Jonica, 16 – Siracusa (SR) - 96100
Tel. 0931.1663409 - Web: www.antexgroup.it
e-mail: info@antexgroup.it

Studio Ambientale e Paesaggistico:
Arch. Antonio Demaio
Via N. delli Carri, 48 - 71121 Foggia (FG)
Tel. 0881.756351 | Fax 1784412324
E-Mail: st.vega@gmail.com
Firmato digitalmente da: DEMAIO ANTONIO
Firmato il 12/10/2021 21:18
Seriale: 6d0f1dd2f0f0cc
Emittente: ArubaPEC S.p.A. NG CA 3

Geologico-Geomorfologico:
Dott. Geol. Domenico Masselli
e-mail: geologomasselli@libero.it
Via Prof. Carlo Luigi Torelli n°7 - 71011 APRICENA(FG)
PEC: geologomasselli@epap.sicurezzapostale.it
(+39) 347.47.07.531 - P.IVA 03246750719

Studio Flora fauna ed ecosistema:
Dott. Forestale Luigi Lupo
Corso Roma, 110 - 71121 Foggia
E-Mail: luglupo@libero.it

Studio Indagine diretta:
Studio di ingegneria Dott.ssa Ing. Antonella Laura Giordano
Viale degli Aviatori, 73 - 71121 Foggia (Fg)
Tel./Fax 0881.270126 | Cell. 346.6330966
E-Mail: laursgiordano@gmail.com

Studio Archeologico:
Dott. Vincenzo Ficco
Tel. 0881.750334
E-Mail: info@archeologicasrl.com

Opera:
Progetto per la realizzazione di un impianto per produzione di energia elettrica da fonte solare fotovoltaica denominato "San Chirico" di potenza nominale pari a 47,848 MWp nel Comune di San Marco in Lamis (FG) e delle opere connesse ed infrastrutture indispensabili alla costruzione e all'esercizio dell'impianto.

Valutazione di Impatto Ambientale
ai sensi dell'art.23 D.Lgs.152/2006

Oggetto:
Folder: Studio Ambientale — Scl: E
Nome Elaborato: W37D456_VIA_ElaboratoGrafico_03.pdf — Codice Elaborato: E05
Descrizione Elaborato: Vincoli ambientali, rete ecologica ed idro-geomorfologici

Rev.	Data	Oggetto della revisione	Elaborazione	Verifica	Approvazione
00	Settembre 2021	Emissione per progetto definitivo	Vega	Arch. A. Demaio	Iberdrola spa

Scala: 1:10 000
Formato:
Prot. interno: W37D456

Legenda

OPERE IMPIANTO FOTOVOLTAICO
- Recinzione
- Stringhe FTV
- Cavidotto MT interno
- Cavidotto MT esterno
- Cavidotto AT esterno
- Stazione utente
- Altre stazioni utente
- Stazione Utente condivisa
- SSE Terna
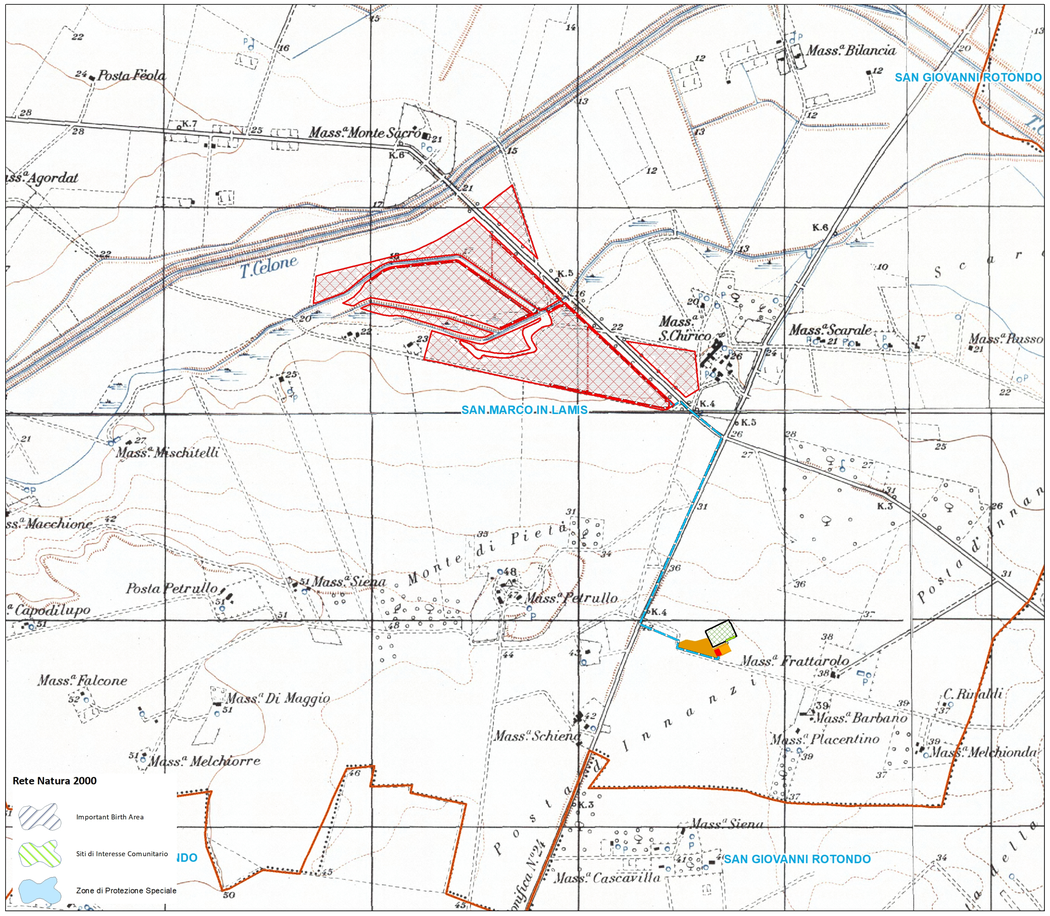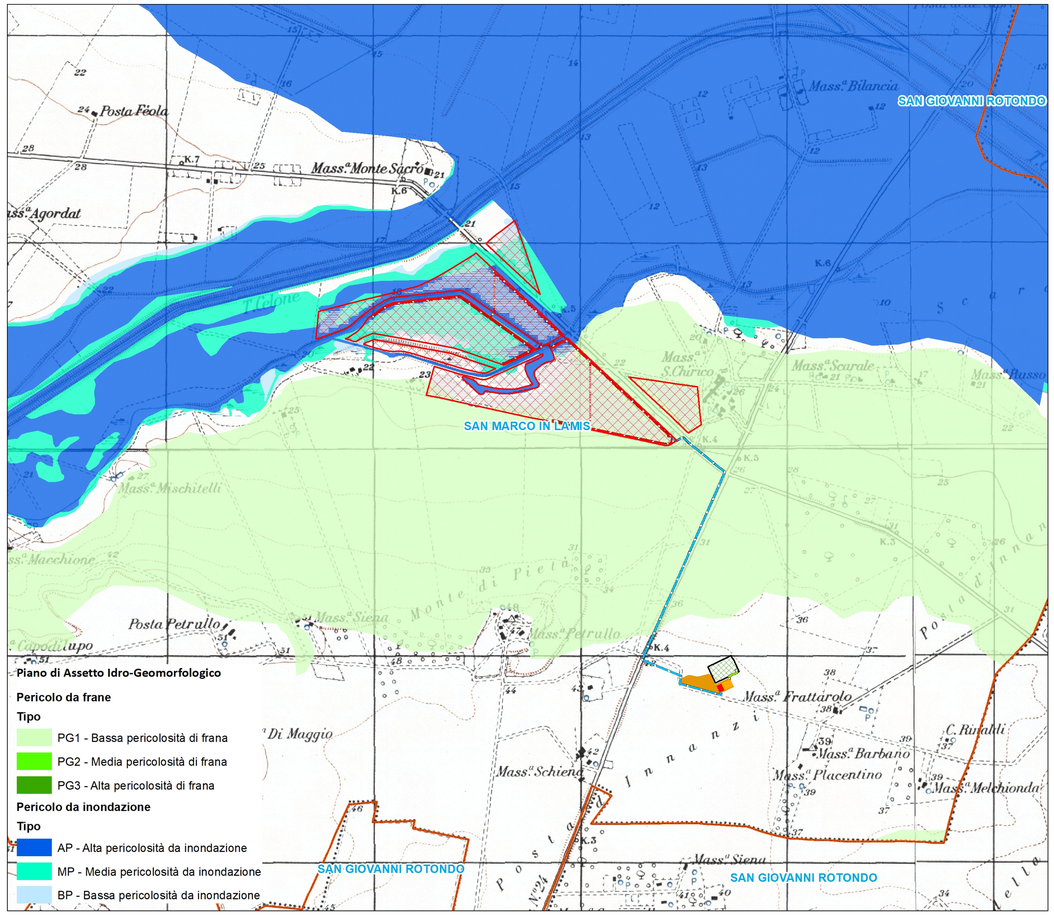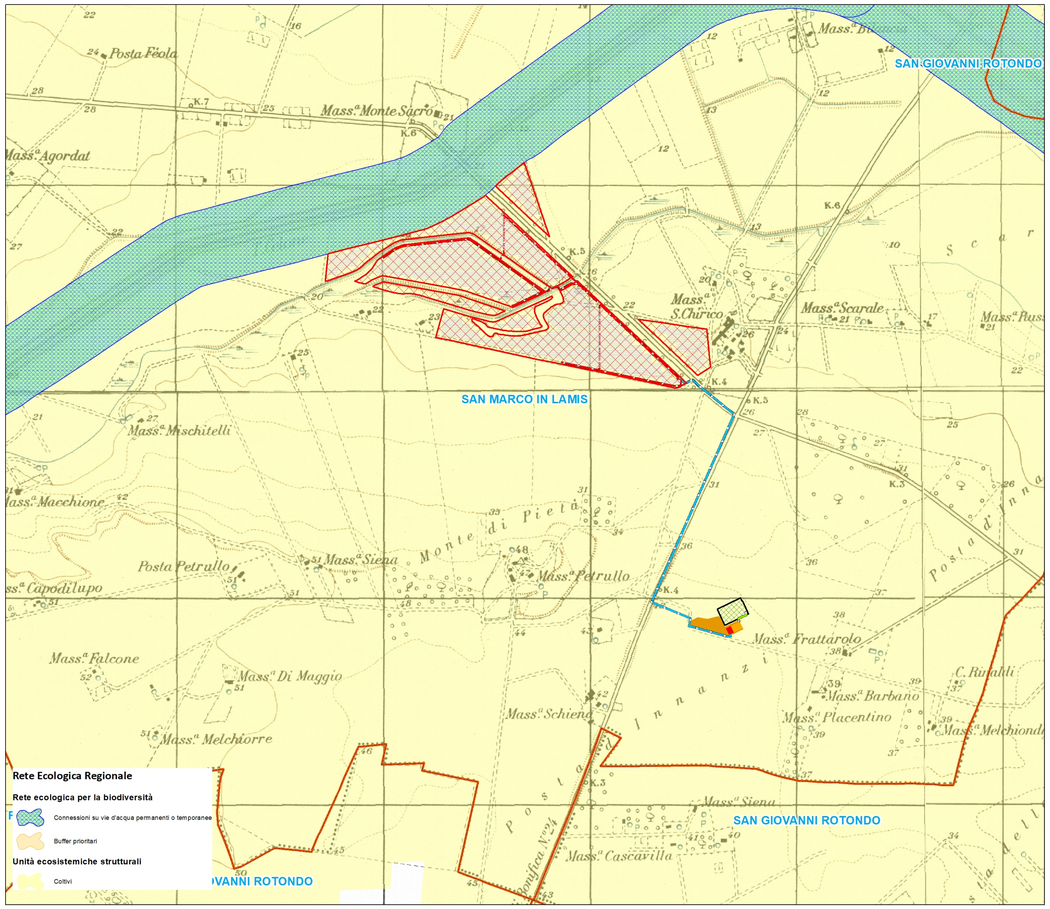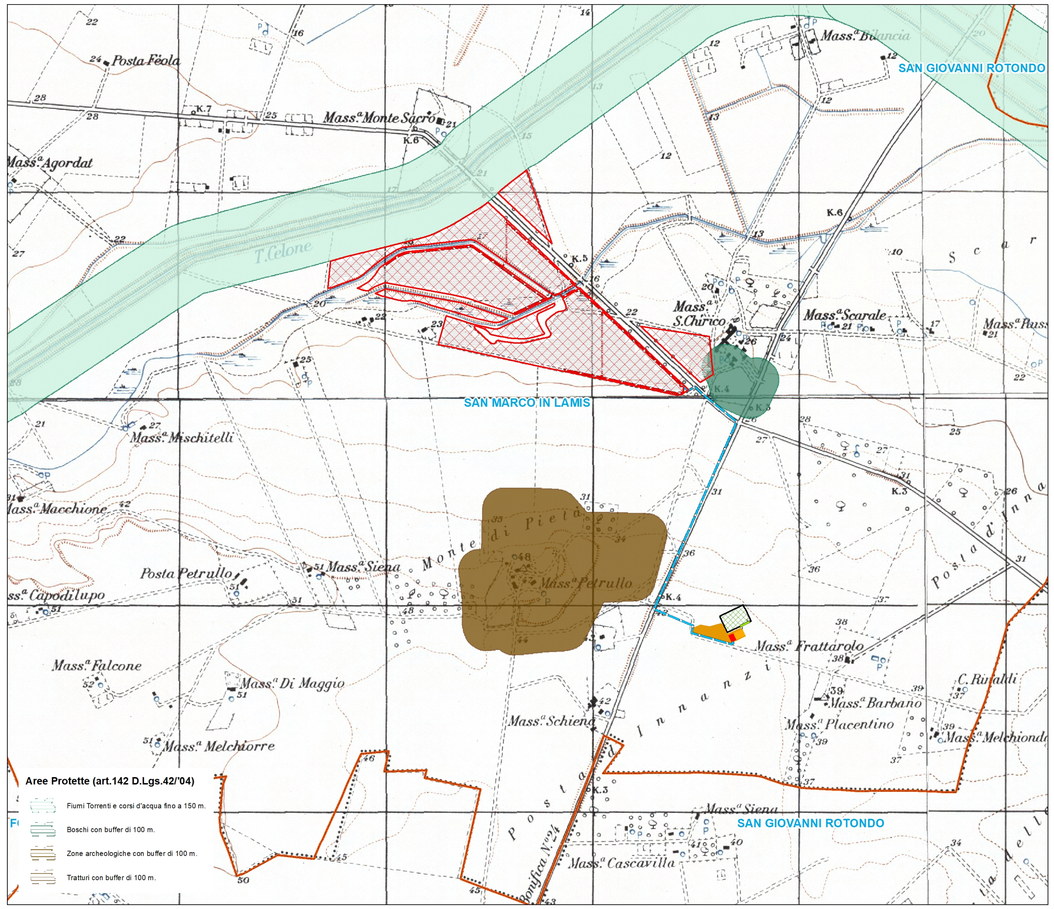
Altre informazioni
- Limiti comunali