

LEGENDA


- LIMITI E PROPRIETA'**
- PERIMETRO AREA DI INTERVENTO
 - PERIMETRO CATASTALE AREE PROPRIETA' RFI
- PIANTUMAZIONI**
- ALBERATURE ESISTENTI
- ACCESSIBILITA'**
- INGRESSO STAZIONE

- NOTE**
- 1) Tutte le quote sono espresse in metri.
 - 2) Per le quote relative si assume come zero la quota altimetrica del PF (Piano del Ferro) binario 1 (+8,67m s.l.m.).
 - 3) Le quote degli interni (assolute) sono dedotte a partire dalle quote rilevate nelle aree esterne.
 - 4) Si assume come stato di fatto quello corrispondente alle opere realizzate relative alle progettazioni in corso alla data di redazione del presente progetto.
 - 5) Lo stato di fatto relativo al fabbricato è desunto dal materiale grafico reso disponibile alla data di redazione del seguente progetto dalla stazione appaltante e verificato sommariamente a vista.


AE_Planimetria generale_AF
Scala 1:500



AE_Profilo longitudinale A-A'_AF
Scala 1:200

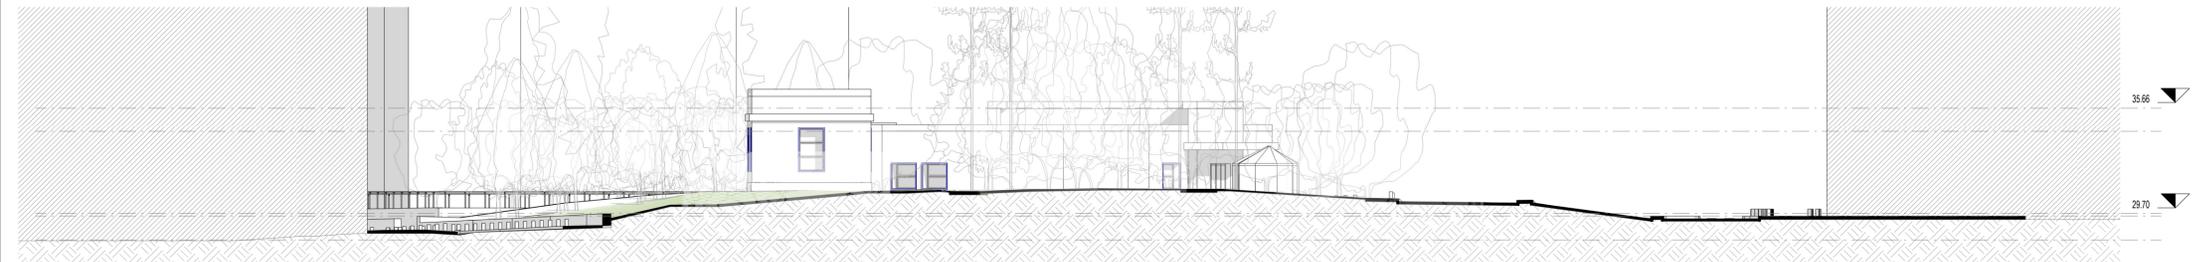

AE_Profilo trasversale B-B'_AF
Scala 1:200

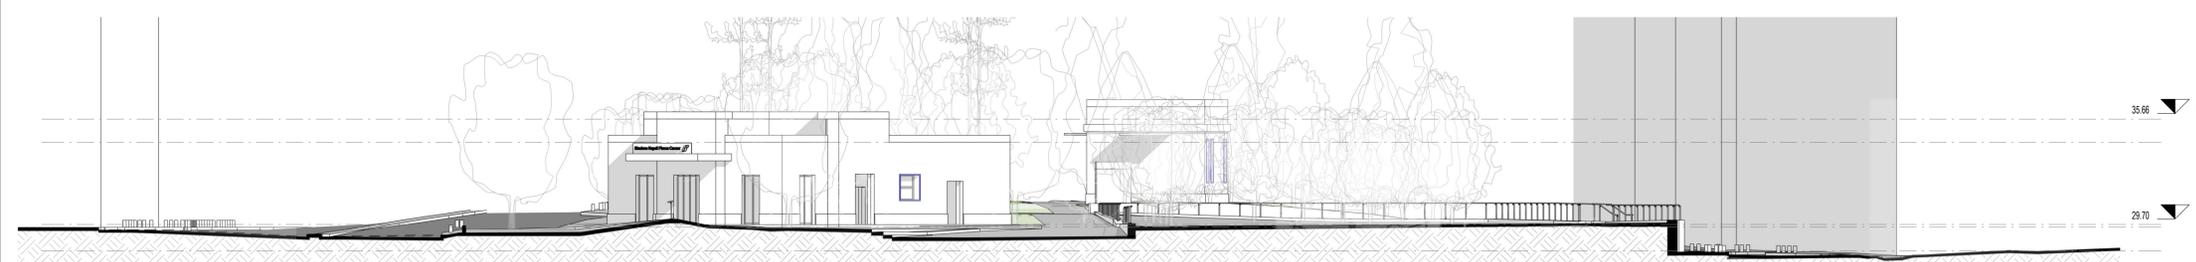

AE_Profilo trasversale C-C'_AF
Scala 1:200

COMMITTENTE
RFI
RETE FERROVIARIA ITALIANA

SOGGETTO TECNICO
DIREZIONE STAZIONI - INGEGNERIA E INVESTIMENTI

PROGETTAZIONE
MANDATARIA
CODING
GENERAL ENGINEERING & PLANNING
CODING S.R.L.

MANDANTE
POLITECNICA
BUILDING FOR HUMANS
POLITECNICA SOC. COOP.

SWS
SWS ENGINEERING S.P.A.

STAZIONE DI NAPOLI PIAZZA CAVOUR
PROGETTO DI FATTIBILITÀ TECNICO-ECONOMICA
INTERVENTI DI RIQUALIFICAZIONE E MIGLIORAMENTO
DELL'INTERSCAMBIO MODALE DELLE STAZIONI E
FERMATE DELLA LINEA L2 DI NAPOLI

STATO DI FATTO
Aree esterne
Planimetria generale e sezioni

SCALA
Varie

PROGETTO	ANNO	SOTTOPR.	LIVELLO	NOME DOC.	TIPO DOC.	SCALA	NUM.	REV.
3 2 6 2	21	S01	PF	CV SE	RA	SV	E01	A

Rev	Descrizione	Redatto	Verificato	Approvato	Data	Autorizzato il progettista	Data
A	Emissione	S. Anna	M. M. M.	L. Nardoni	20/11/21	G. Coppa	20/11/21

Controllo Qualità

QA & QC	Verificato	Approvato	Autorizzato	Soggetto Tecnico	Data	Referente di Progetto	Data
	F. Biondi	F. Biondi	R. Vangelini				

POSIZIONE ARCHIVIO

LINEA	SEDE TECNICA	NOME DOC.	NUMERAZIONE
==	==		

Verificato e Trasmissio	Data	Convalidato	Data	Archiviato	Data