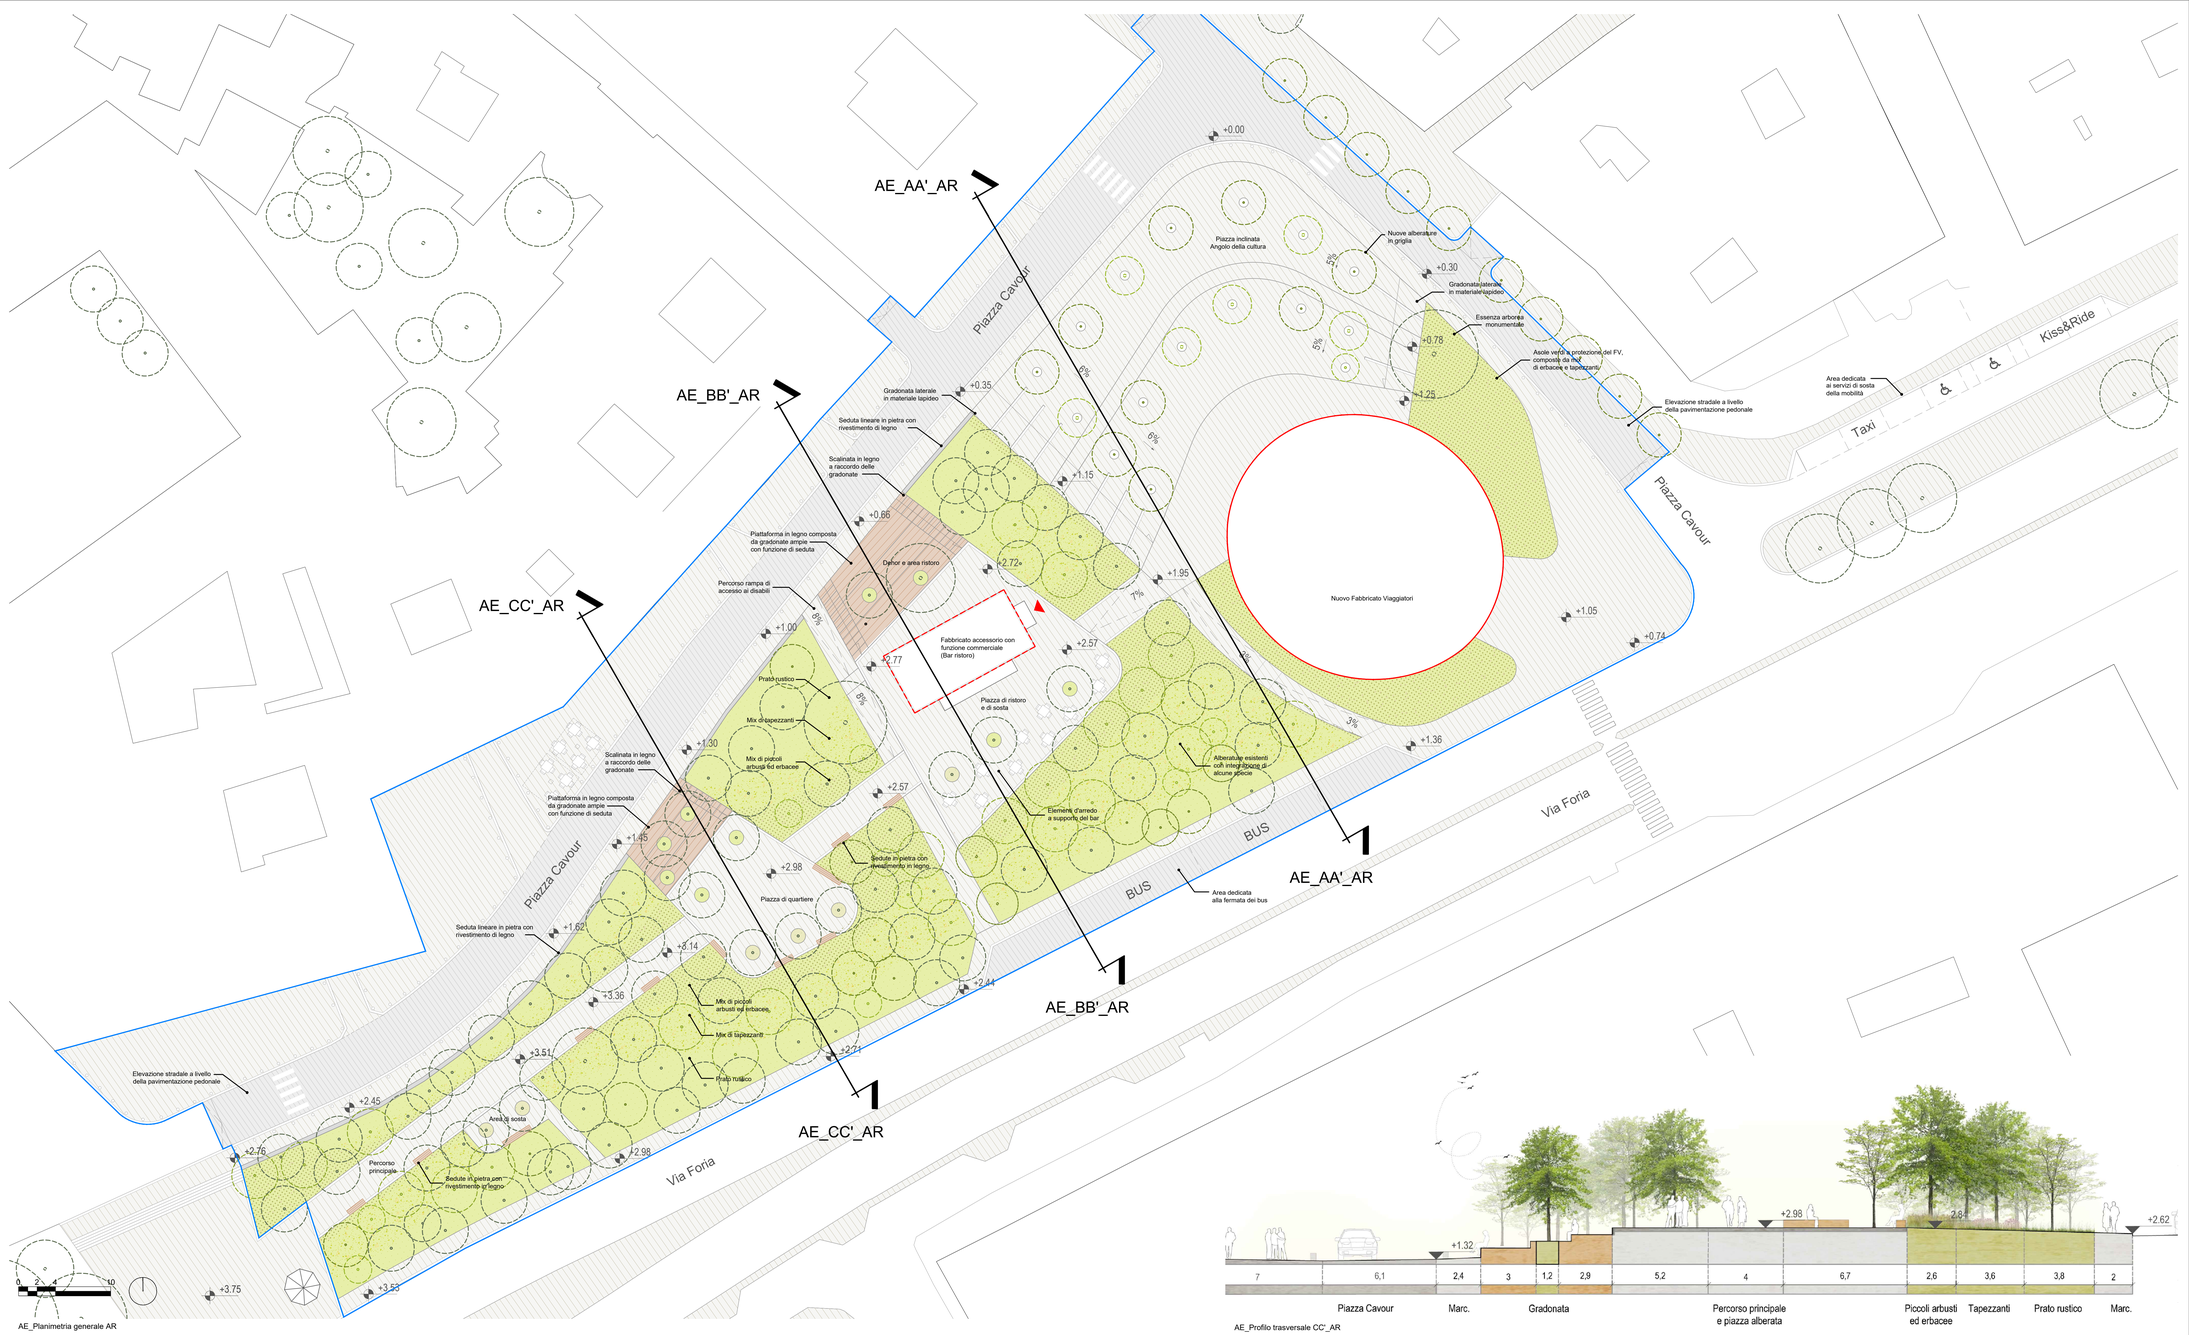

AE_Planimetria generale AR

AE_Profilo trasversale CC'_AR

AE_Profilo trasversale AA'_AR

AE_Profilo trasversale BB'_AR

LEGENDA

LIMITI E PROPRIETA'

- PERIMETRO AREA DI INTERVENTO
- PERIMETRO FABBRICATO VIAGGIATORI
- PERIMETRO FABBRICATO ACCESSORIO

ACCESSIBILITA'

- INGRESSO FABBRICATO

CONTESTO

- EDIFICI ESISTENTI
- ALBERATURE ESISTENTI

PAVIMENTAZIONI E ARREDI

- PAVIMENTAZIONE IN BLOCCHETTI DI PIETRA (CARREGGIATA IN SANPIETRINO)
- PAVIMENTAZIONE IN PIETRA LOCALE (RECUPERO DELLA PIETRA ESISTENTE)
- GRADONATE IN LEGNO
- CORDOLI E DISSUASORI IN PIETRA
- PANCHE IN LEGNO
- ELEMENTI D'ARREDO ZONA RISTORO

SPAZI VERDI

- PRATO RUSTICO
- MIX DI TAPEZZANTI
- MIX DI PICCOLI ARBUSTI ED ERBACEE
- ALBERATURE DI PROGETTO

NOTE

1) Tutte le quote sono espresse in metri.

2) Per le quote relative si assume come zero la quota altimetrica del punto di piazza Cavour posizionato a Nord

3) Le interferenze delle nuove strutture con quelle esistenti saranno valutate successivamente previo ulteriori saggi.

COMMITTENTE

RFI RETE FERROVIARIA ITALIANA

DIREZIONE STAZIONI - INGEGNERIA E INVESTIMENTI

SOGGETTO TECNICO

DIREZIONE STAZIONI - INGEGNERIA E INVESTIMENTI

PROGETTAZIONE

MANDATARIA: CODING GENERAL ENGINEERING & PLANNING — CODING S.R.L.

MANDANTE: POLITECNICA BUILDING FOR FUTURE — POLITECNICA SOC. COOP.

SWS — SWS ENGINEERING S.P.A.

STAZIONE DI NAPOLI PIAZZA CAVOUR

PROGETTO DI FATTIBILITÀ TECNICO-ECONOMICA INTERVENTI DI RIQUALIFICAZIONE E MIGLIORAMENTO DELL'INTERSCAMBIO MODALE DELLE STAZIONI E FERMATE DELLA LINEA L2 DI NAPOLI

ARCHITETTONICO

Aree esterne

Planimetria generale, Sezioni di profilo

SCALA: Varie

PROGETTO	ANNO	SOTTOPR.	LIVELLO	NOME DOC.	TIPO DOC.	SCALA	NUM.	REV.
3 2 6 2	2 1	S 0 1	P F	C V S E	P L	S V	E 0 1	A

Rev	Descrizione	Redatto	Verificato	Approvato	Data	Autorizzato	Data
A	Emissione	XXXXXXX	M. Vangeli	L. Nardoni	20/11/21	G. Fabbrizio	20/11/21
B	Emissione	XXXXXXX	A.Ciotta	L. Nardoni		G. Fabbrizio	18/04/22

Controllo Qualità

QA & QC	Verificato	Approvato	Autorizzato
	F. Bistolfi	F. Bonfiglio	R. Vangeli

Soggetto Tecnico	Data	Referente di Progetto	Data
		-	-

POSIZIONE ARCHIVIO

LINEA	SEDE TECNICA	NOME DOC.	NUMERAZIONE
= = = =		C V S E	E 0 1 A

Verificato e Trasmesso	Data	Convalidato	Data	Archiviato	Data

Firmato digitalmente da: GIUSEPPE FABRIZIO COPPA
Data: 19.05.2022 08:49:35 GMT+01:00