




AE\_Planimetria generale\_AF  
Scala 1 : 500

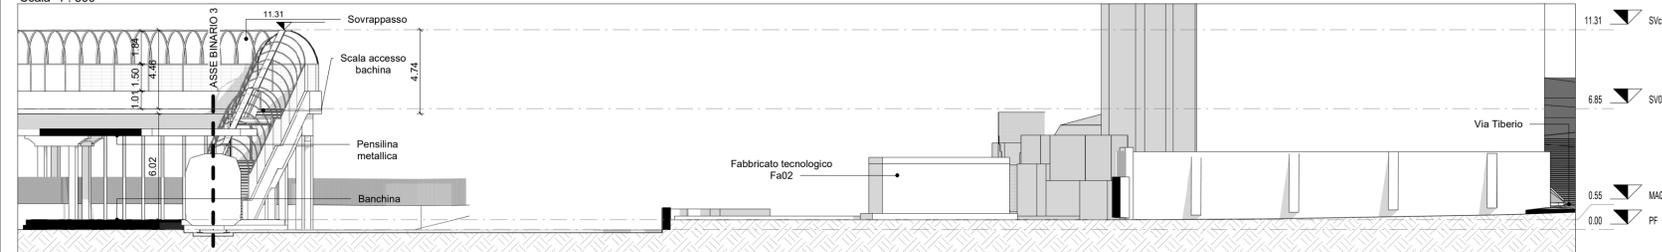

AE\_Sezione AA\_AF  
Scala 1 : 200

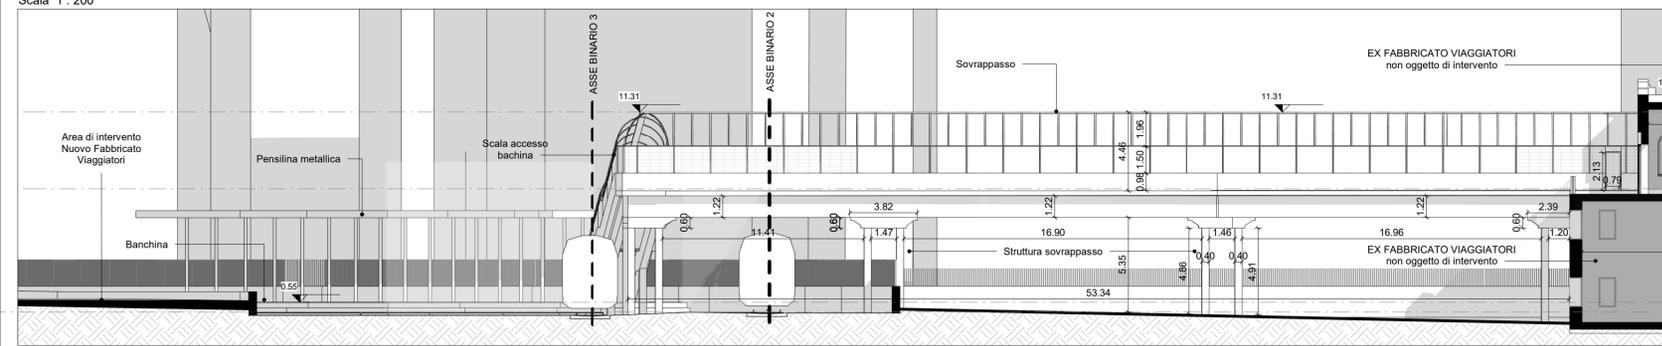

AE\_Sezione BB\_AF  
Scala 1 : 200

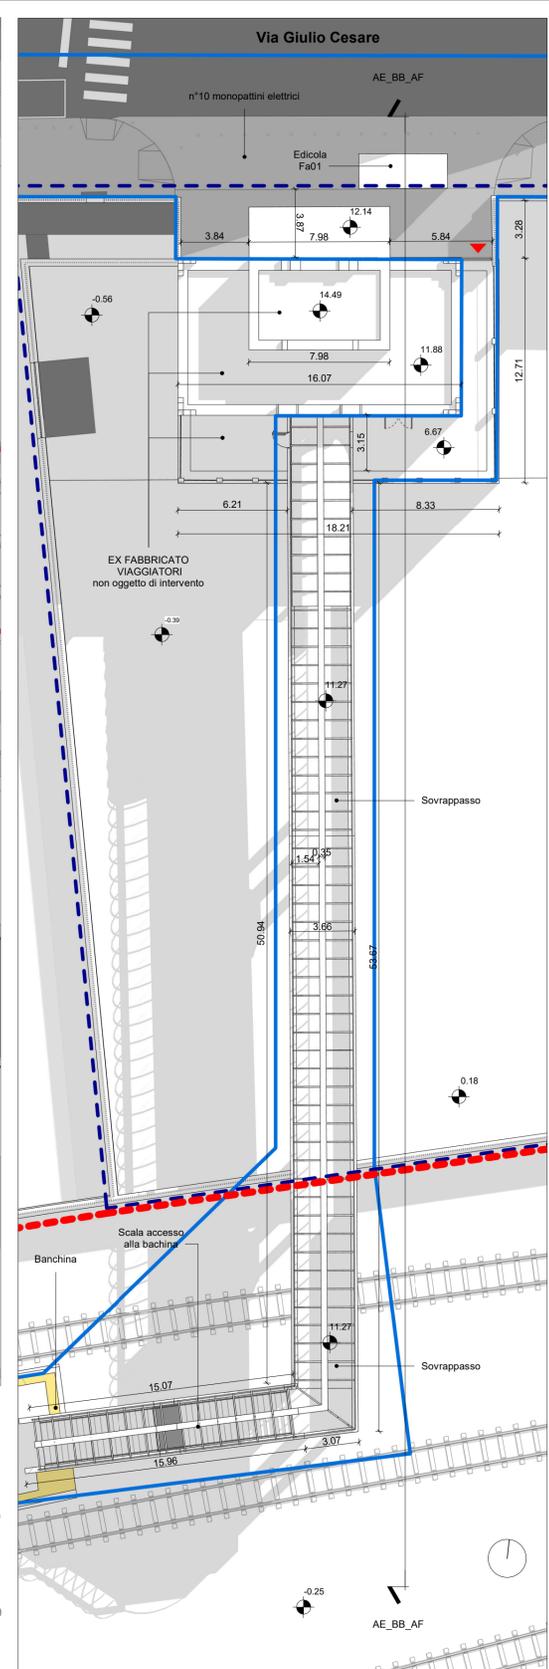

AE\_Planimetria\_AF  
Scala 1 : 200

**LEGENDA**

- LIMITI E PROPRIETÀ'**
- PERIMETRO AREA DI INTERVENTO
  - PERIMETRO CATASTALE AREE PROPRIETÀ FSSU
  - PERIMETRO CATASTALE AREE PROPRIETÀ RFI
- PIANTUMAZIONI**
- LINEA GIALLA
  - INGRESSO STAZIONE
- ACCESSIBILITÀ'**
- LINEA GIALLA
  - INGRESSO STAZIONE

**NOTE:**

- Tutte le quote sono espresse in metri.
- Per le quote relative si assume come zero la quota altimetrica del PF (Piano del Ferro) binario 2-3, il quale si trova ad una quota assoluta di 23,05 m ssm (da confermare).
- Le quote degli interni (assolute) sono dedotte a partire dalle quote rilevate nelle aree esterne.
- Lo stato di fatto relativo al fabbricato è desunto dal materiale grafico reso disponibile alla data di redazione del seguente progetto dalla stazione appaltante e verificato sommarariamente a vista.



SOGGETTO TECNICO

**DIREZIONE STAZIONI - INGEGNERIA E INVESTIMENTI**

PROGETTAZIONE

MANDATARIA: **CODING** GENERAL ENGINEERING & PLANNING

MANDANTE: **POLITECNICA** BUILDING FOR HUMANS

**SWS** SWS ENGINEERING S.P.A.

CODING S.R.L. POLITECNICA SOC. COOP. SWS ENGINEERING S.P.A.

**STAZIONE DI NAPOLI PIAZZA LEOPARDI**  
**PROGETTO DI FATTIBILITÀ TECNICO ECONOMICA**  
**INTERVENTI DI RIQUALIFICAZIONE E MIGLIORAMENTO**  
**DELL'INTERSCAMBIO MODALE DELLE STAZIONI E FERMATE DELLA LINEA L2**  
**DI NAPOLI: STAZIONE DI NAPOLI PIAZZA LEOPARDI.**

**STATO DI FATTO**  
**Aree esterne**  
**Planimetria generale e sezioni**

PROGETTO	ANNO	SOTTOPR.	LIVELLO	NOME DOC.	TIPO DOC.	SCALA	NUM.	REV.
3 2 6 2	21	S 0 1	PF	LP SE	RA	SV	E 0 1 B	

Rev	Descrizione	Redatto	Verificato	Approvato	Data	Autorizzato Il progettista	Data
A	Emissione	S. Minna	A. Ect...	L. Nardoni	25/02/22	G. Coppa	25/02/22
B	Emissione	S. Minna	A. Ect...	L. Nardoni	01/04/22	G. Coppa	01/04/22

Controllo Qualità

QA & QC	Verificato	Approvato	Autorizzato	Soggetto Tecnico	Data	Referente di Progetto	Data
	B. G...	F. ...	R. Vangeli				

POSIZIONE ARCHIVIO

LINEA	SEDE TECNICA	NOME DOC.	NUMERAZIONE

Verificato e Trasmissio	Data	Convalidato	Data	Archiviato	Data