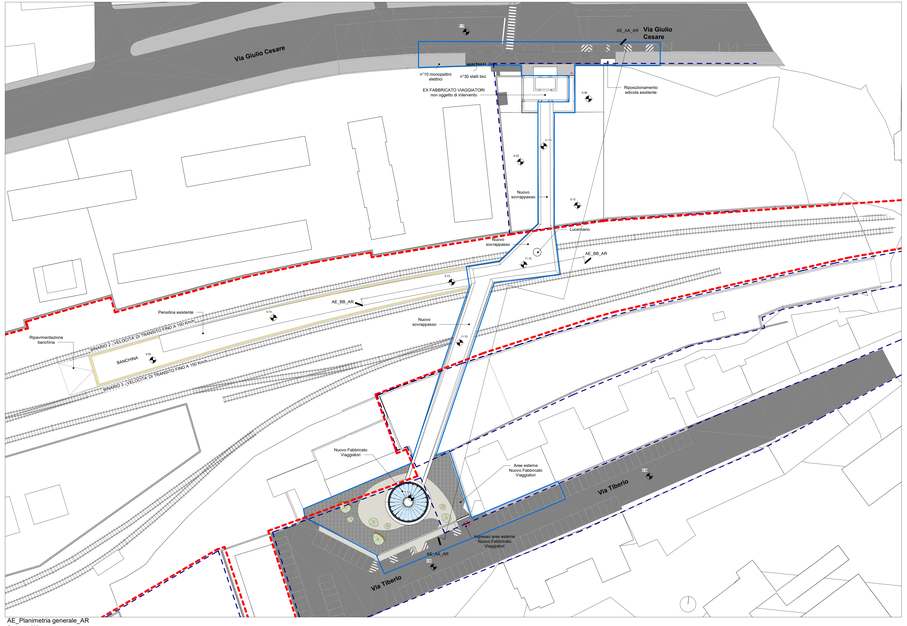

AE_Planimetria generale_AR
Scala 1 : 500

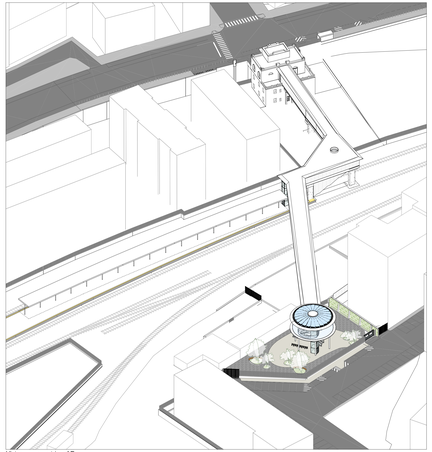

Vista assonometrica_AR

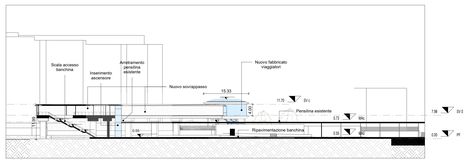

AE_Sezione BB_AR
Scala 1 : 500

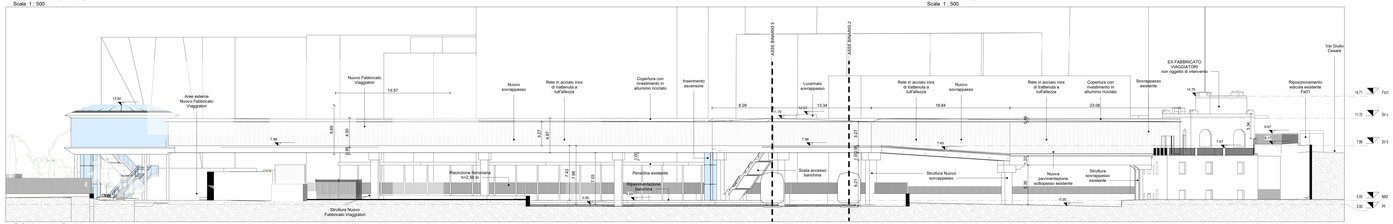

AE_Sezione AA_AR
Scala 1 : 200

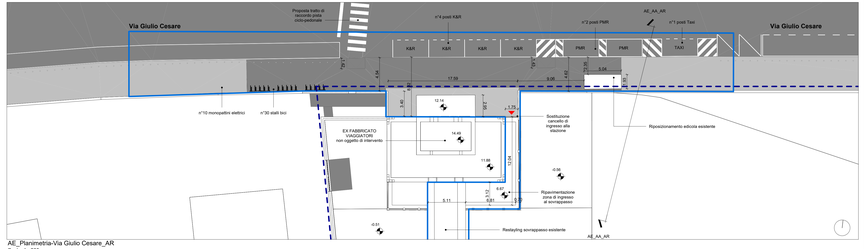

AE_Planimetria-Via Giulio Cesare_AR
Scala 1 : 200

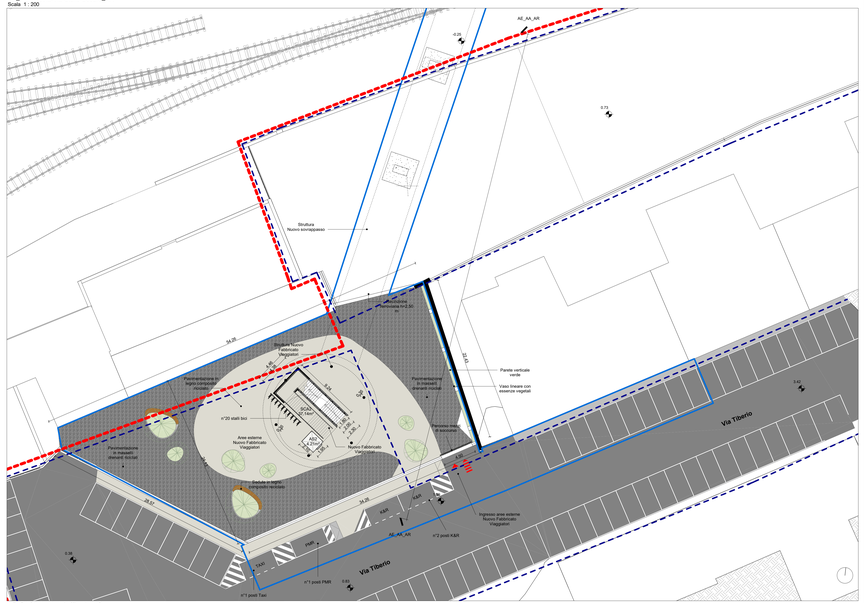
AE_AA_AR
Struttura
Nuovo sovrappasso
Pensilina esistente
Ripavimentazione
banchina
Pensilina vetro
antiscivolo
(Regione)
Pensilina vetro
antiscivolo
(Regione)
Pensilina vetro
antiscivolo
(Regione)