


LEGENDA

- LIMITI E PROPRIETA'**
- PERIMETRO AREA DI INTERVENTO
 - PERIMETRO CATASTALE AREE PROPRIETA' FSSU
 - PERIMETRO CATASTALE AREE PROPRIETA' RFI
 - AREE NON OGGETTO DI INTERVENTO
- PIANTUMAZIONI**
- PISTA CICLOPEDONALE ESISTENTE
- ACCESSIBILITA'**
- LINEA GIALLA
 - INGRESSO STAZIONE


NOTE:

- Tutte le quote sono espresse in metri.
- Per le quote relative si assume come zero la quota altimetrica del PF (Piano del Ferro) binario 1, il quale si trova ad una quota assoluta di 25,28 m s.l.m.
- Le quote degli interni (assolute) sono dedotte a partire dalle quote rilevate nelle aree esterne.
- Lo stato di fatto relativo al fabbricato è desunto dal materiale grafico reso disponibile alla data di redazione del seguente progetto dalla stazione appaltante e verificato sommariamente a vista.
- Il rilievo dettagliato del percorso ciclopedonale esistente non è stato possibile per la presenza di un'area di cantiere in fase di redazione del presente progetto.


AE_Planivolumetrico_AF
Scala 1 : 500

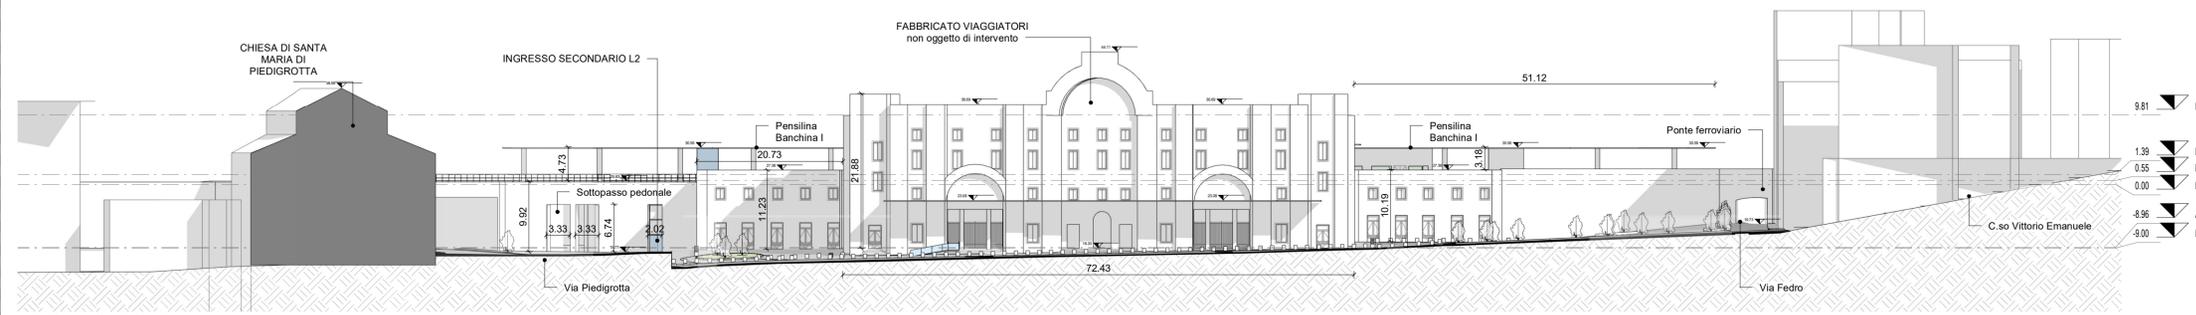

AE_Prospetto Est_AF
Scala 1 : 500

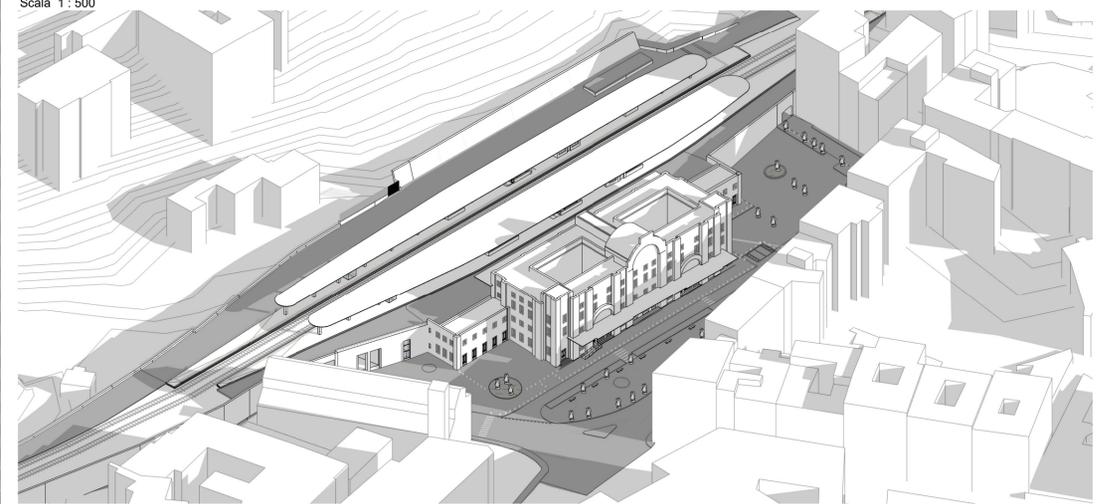

AE_Vista assonometrica_AF

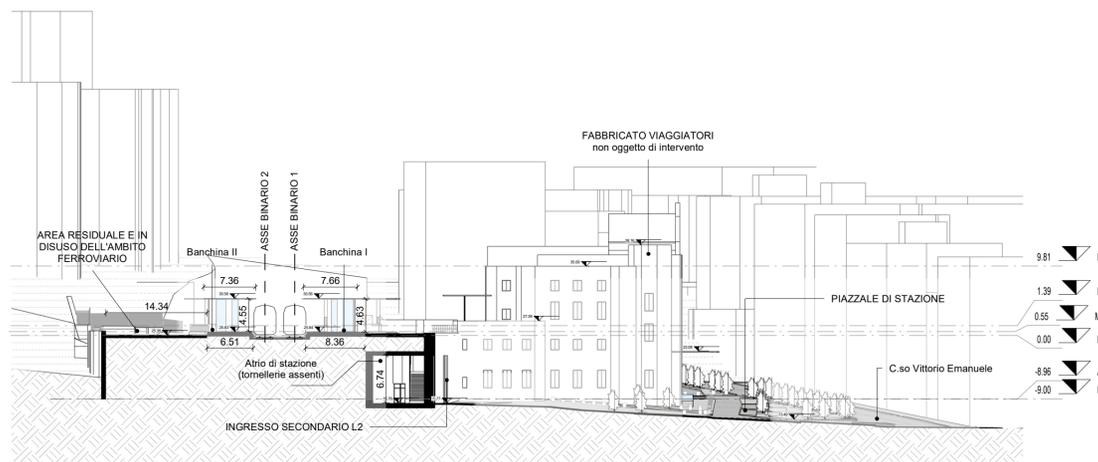

AE_Sezione AA_AF
Scala 1 : 500

COMMITTENTE
RFI
RETE FERROVIARIA ITALIANA

SOGGETTO TECNICO
DIREZIONE STAZIONI - INGEGNERIA E INVESTIMENTI

PROGETTAZIONE
MANDATARIA
CODING
GENERAL ENGINEERING & PLANNING

MANDANTE
POLITECNICA
BUILDING FOR HUMANS

SWS
SWS ENGINEERING S.P.A.

CODING S.R.L. POLITECNICA SOC. COOP.

STAZIONE DI NAPOLI MERGELLINA
PROGETTO DI FATTIBILITÀ TECNICO ECONOMICA
INTERVENTI DI RIQUALIFICAZIONE E MIGLIORAMENTO
DELL'INTERSCAMBIO MODALE DELLE STAZIONI E FERMATE DELLA LINEA L2
DI NAPOLI: STAZIONE DI NAPOLI MERGELLINA.

STATO DI FATTO
Aree esterne
Planimetria generale, prospetto, sezione e assonometria

SCALA 1:500

PROGETTO	ANNO	SOTTOPR.	LIVELLO	NOME DOC.	TIPO DOC.	SCALA	NUM.	REV.
3 2 6 2	21	S 0 1	PF	MRSE	RA	S 8	E 0 1 A	

Rev	Descrizione	Redatto	Verificato	Approvato	Data	Autorizzato Il progettista	Data
A	Emissione	A. [firma]	M. [firma]	L. Nardoni	25/02/22	G. Coppola	25/02/22

Controllo Qualità

QA & QC	Verificato	Approvato	Autorizzato	Soggetto Tecnico	Data	Referente di Progetto	Data
	[firma]	[firma]	[firma]				

POSIZIONE ARCHIVIO

LINEA	SEDE TECNICA	NOME DOC.	NUMERAZIONE
==	==		

Verificato e Trasmissio	Data	Convalidato	Data	Archiviato	Data