




Pianta cabine tipo

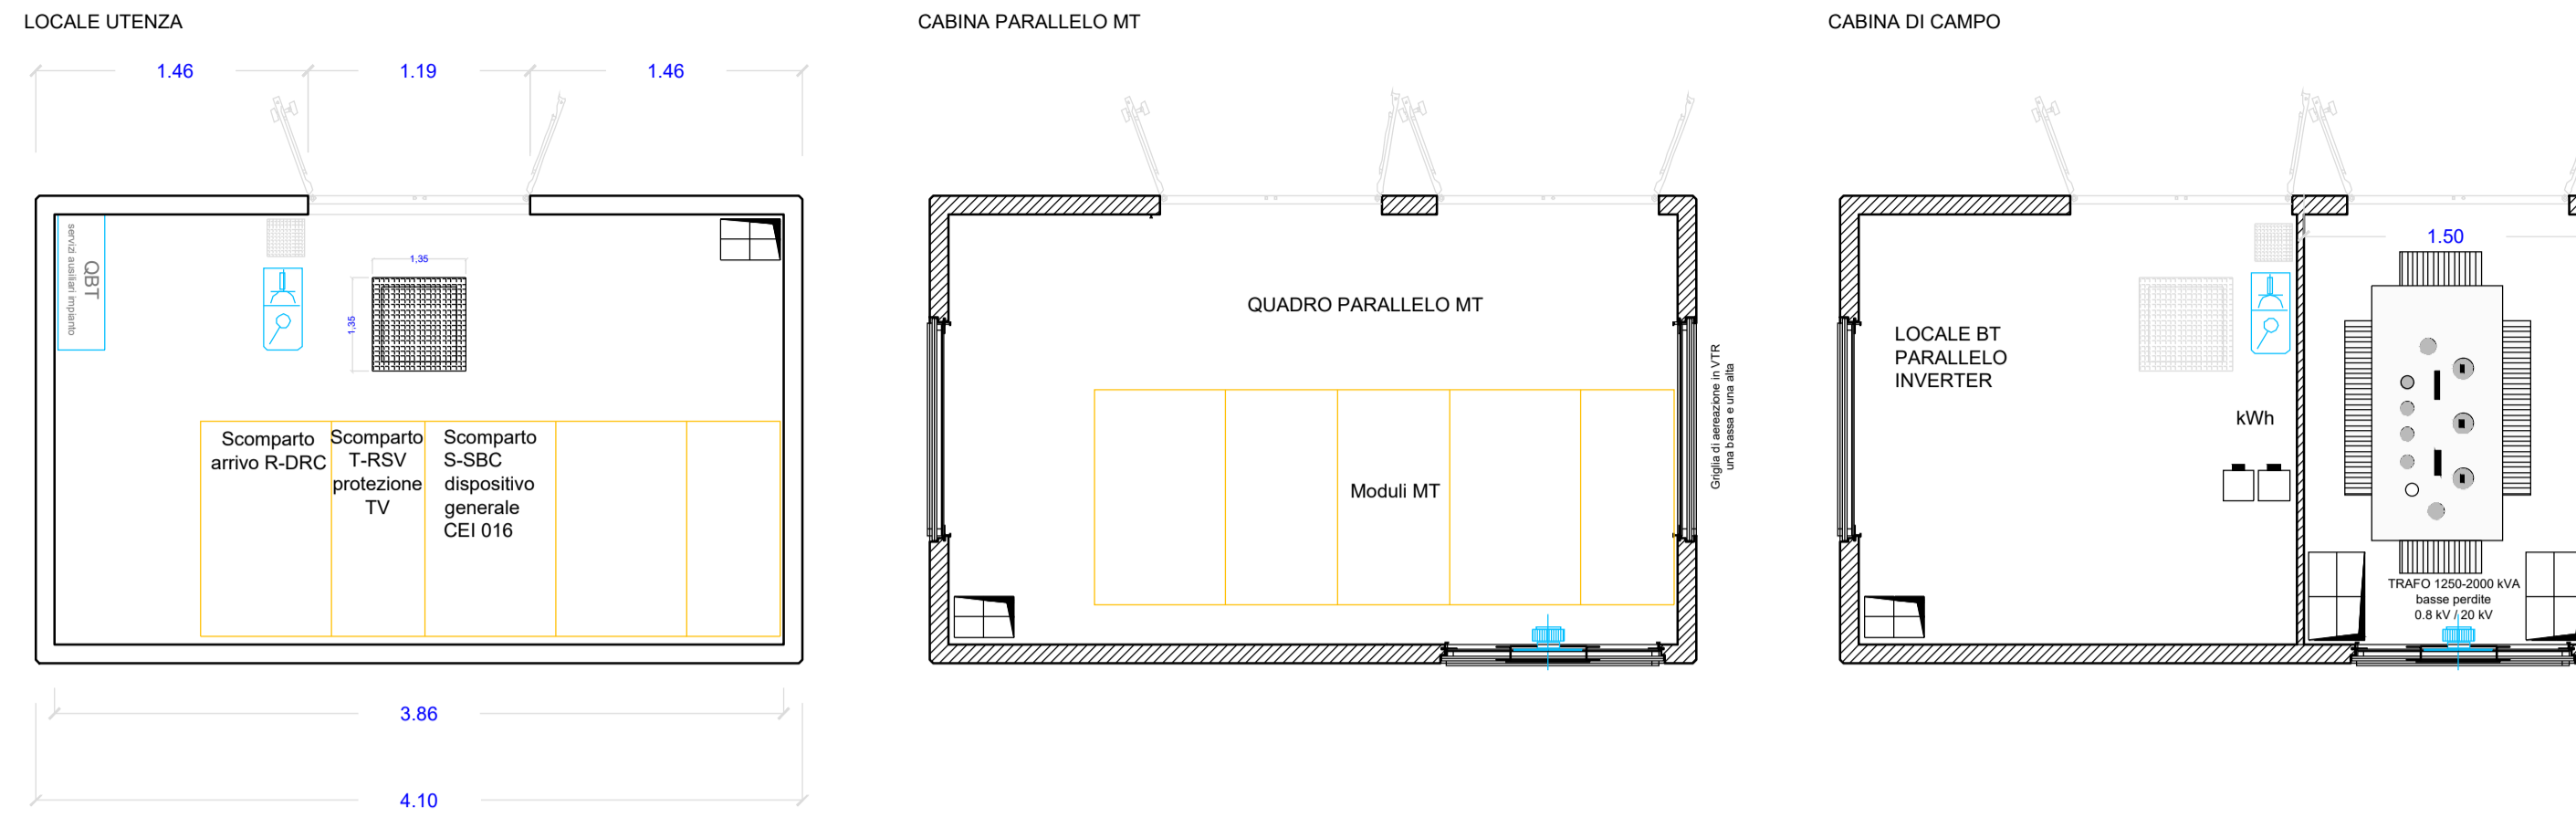


Prospetti cabine tipo

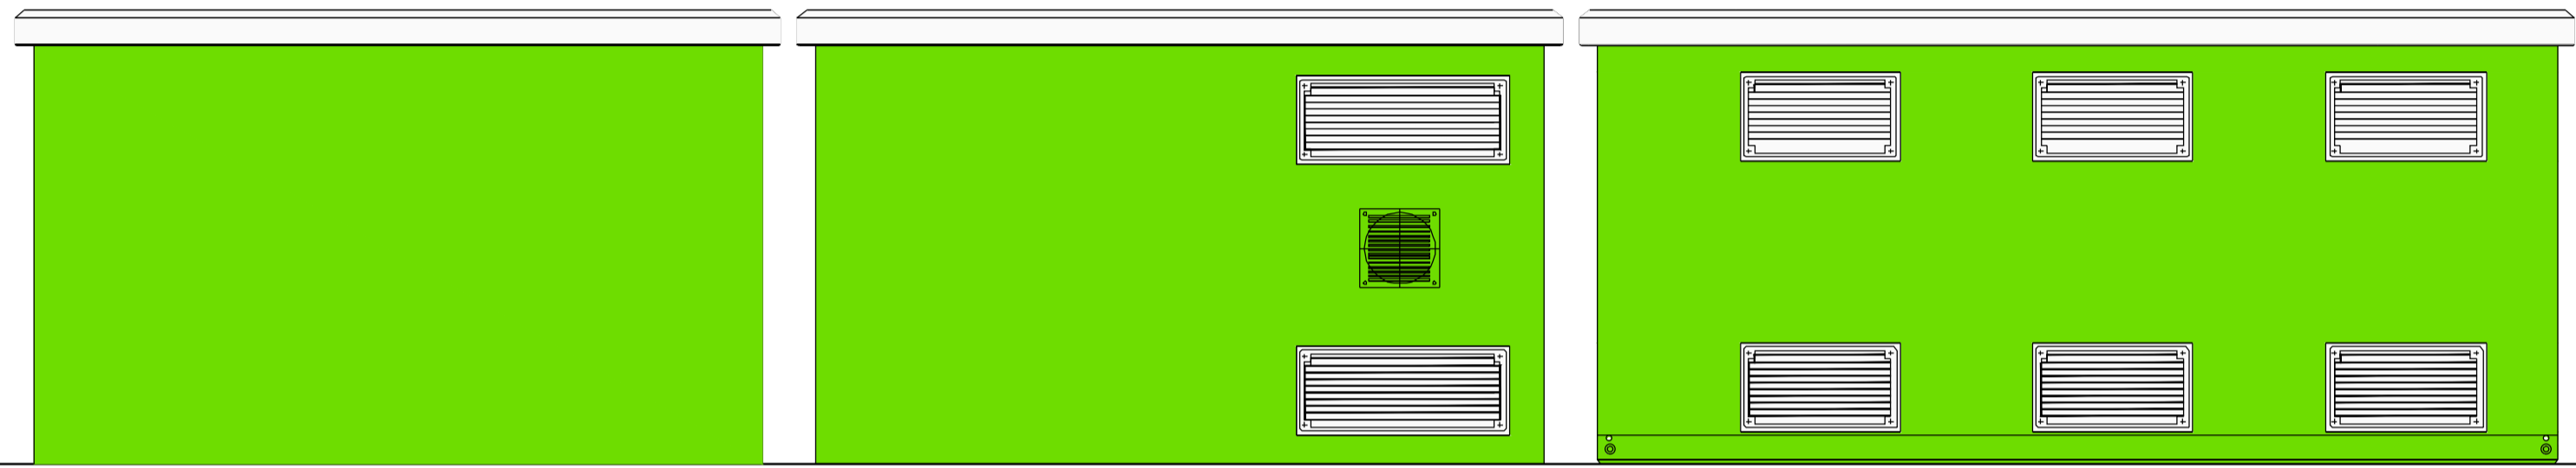

Pianta sotto-cabina tipo

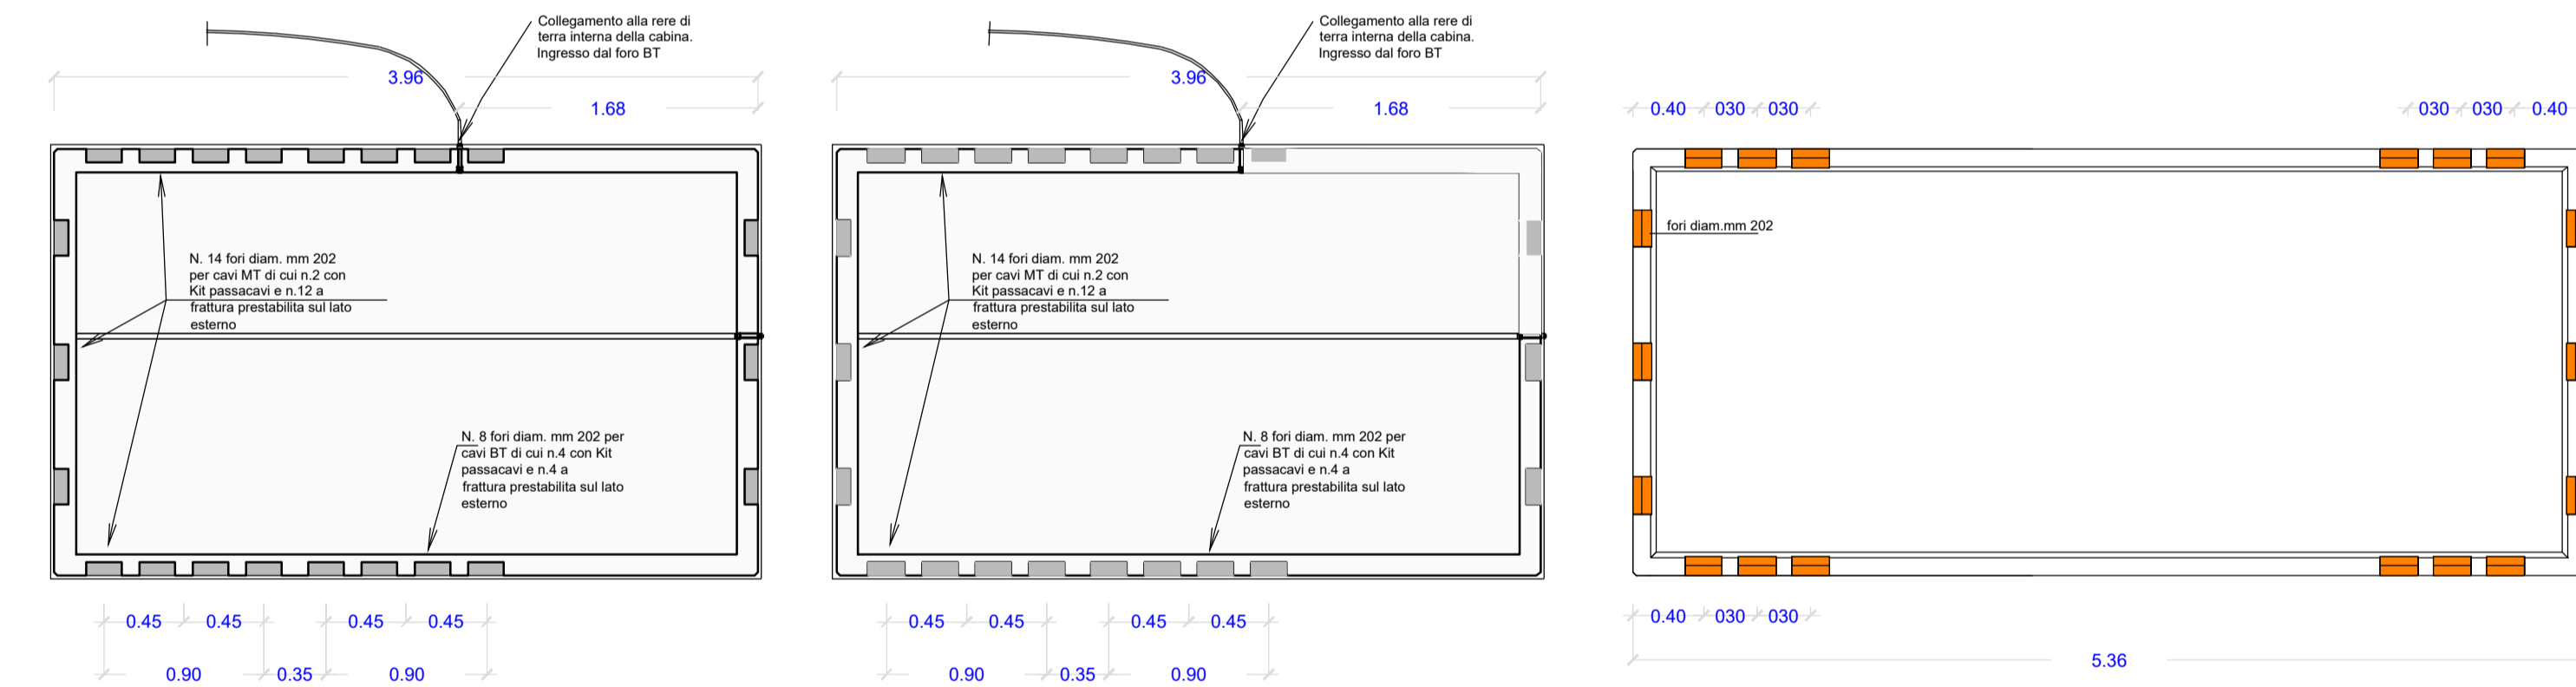




Prospetti sotto-cabina tipo

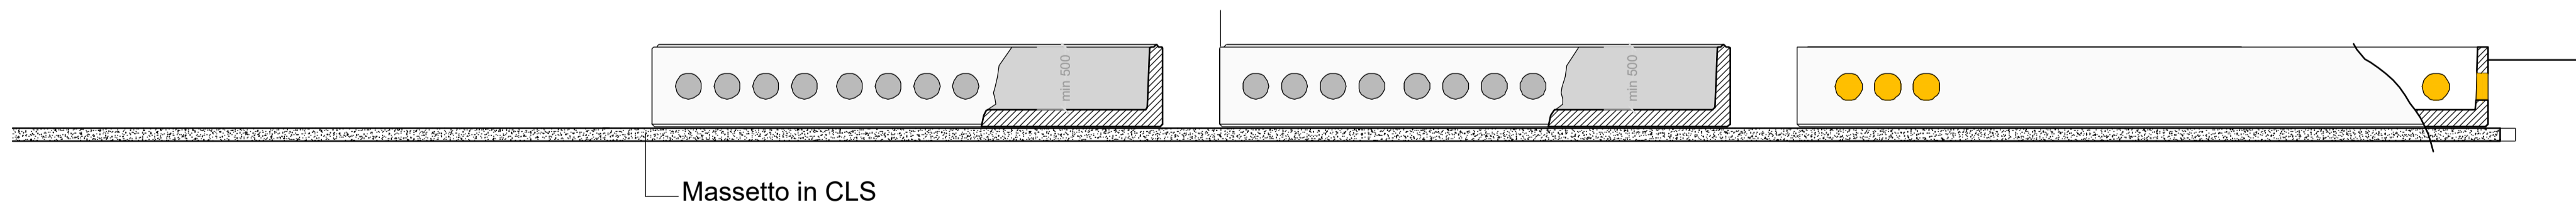


Sezione cabina tipo


Assonometria cabina tipo

Spaccato assonometrico tipo

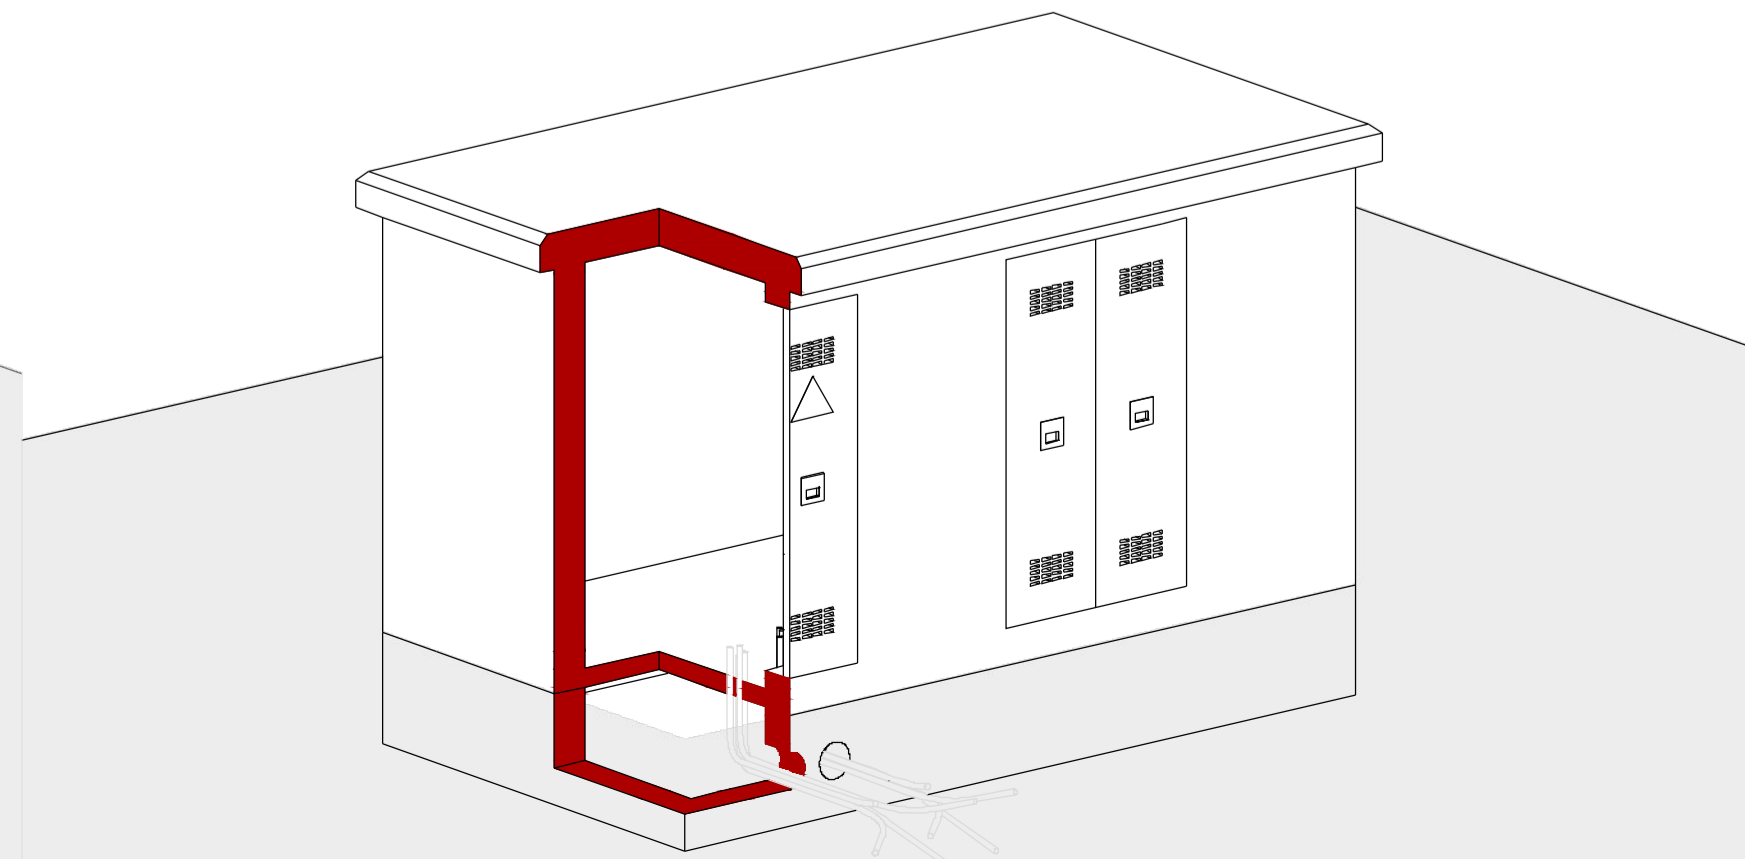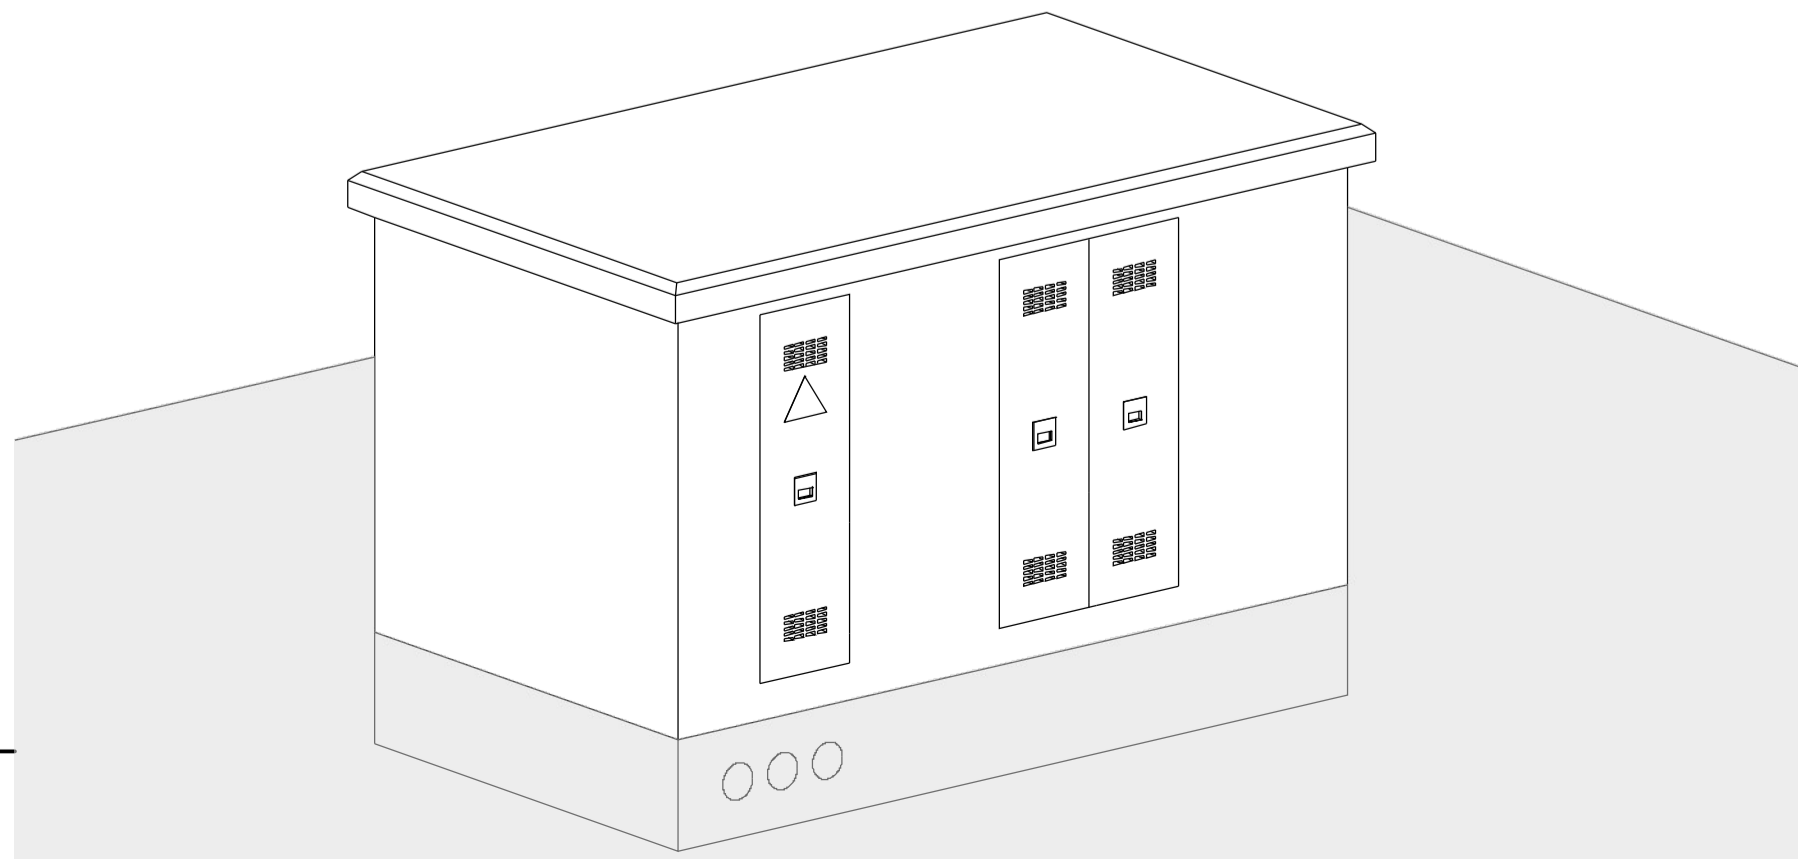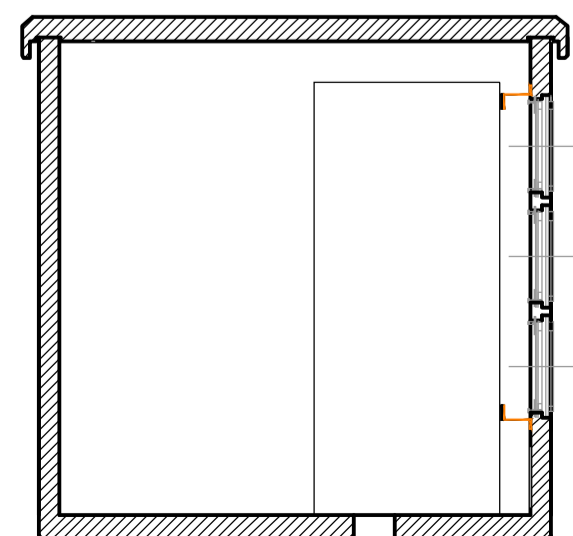

Schema di montaggio

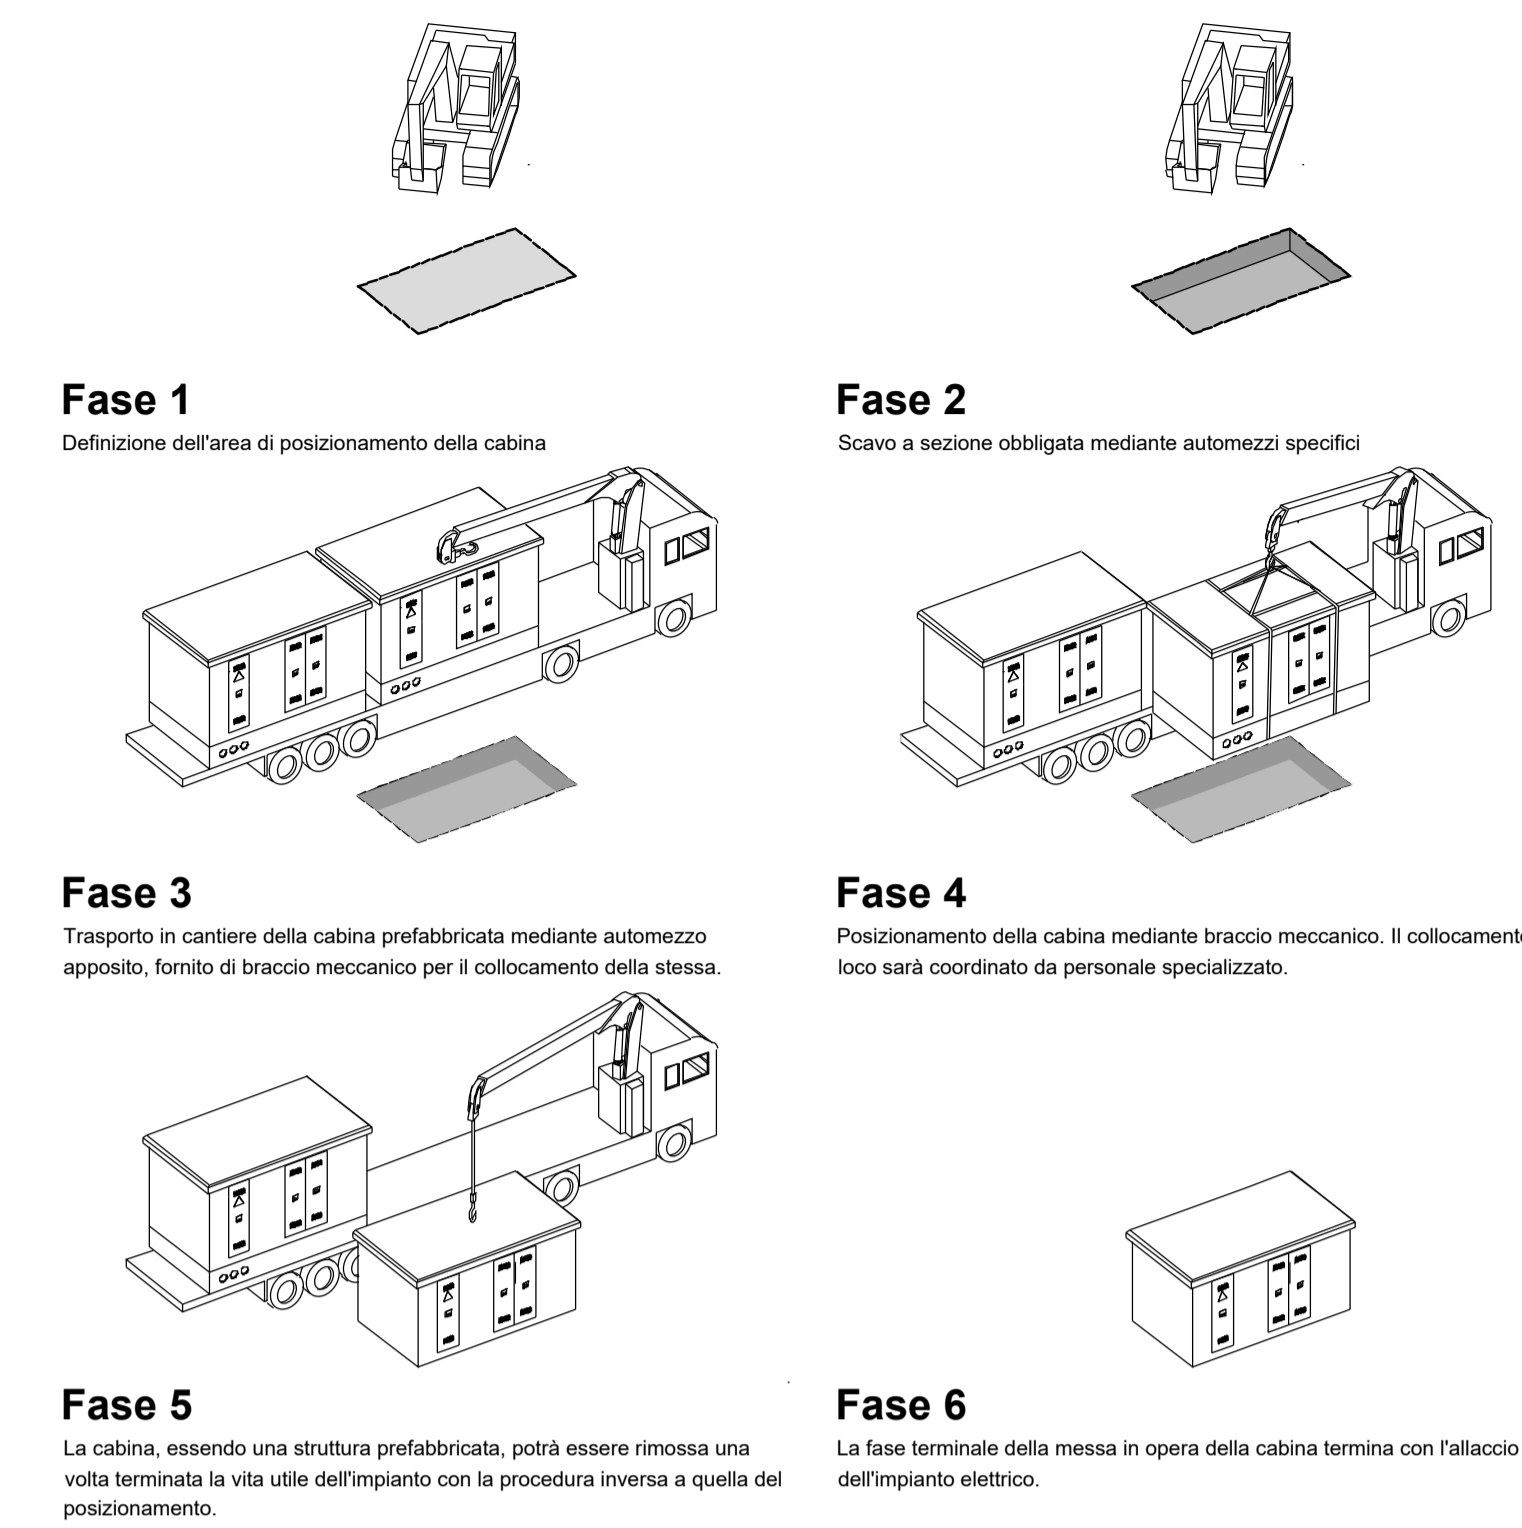




Regione Sardegna
Provincia di Sassari
Comune di Sassari

Oggetto: **Progetto di realizzazione di un impianto fotovoltaico da 80,88 MWp denominato AGRI-VOLTAICO MACCIADOSA**

Proponente: **PACIFICO** PACIFICO CRISTALLO S.R.L. Piazza Walther Von Vogelweide N°8, 39100, Bolzano, Italia, P.IVA 03087880211

Titolo elaborato: Particolare BLOCCO CABINE PRINCIPALI DI CONNESSIONE Numero elaborato: **Tav. 17** Orientamento: 

Tipo elaborato: Di dettaglio Di modifica tecnica

REV	DATA	Descrizione	Redatto	Verificato	Approvato	Autorizzato
0	30/07/2021	Prima emissione	Ing. P. Zarbo	Ing. P. Zarbo	Ing. P. Zarbo	Pacifico Cristallo srl
1						
2						
3						
4						

Logo Progettista e Denominazione commerciale: **ZARBOENGINEERING** (Pietro Ing. Zarbo, Via Giovanni XXIII, 12, 92100 Agrigento, p.iva: 02302580846)

Timbro progettista: _____

Visti: _____