




Pianta cabina parallelo BT tipo

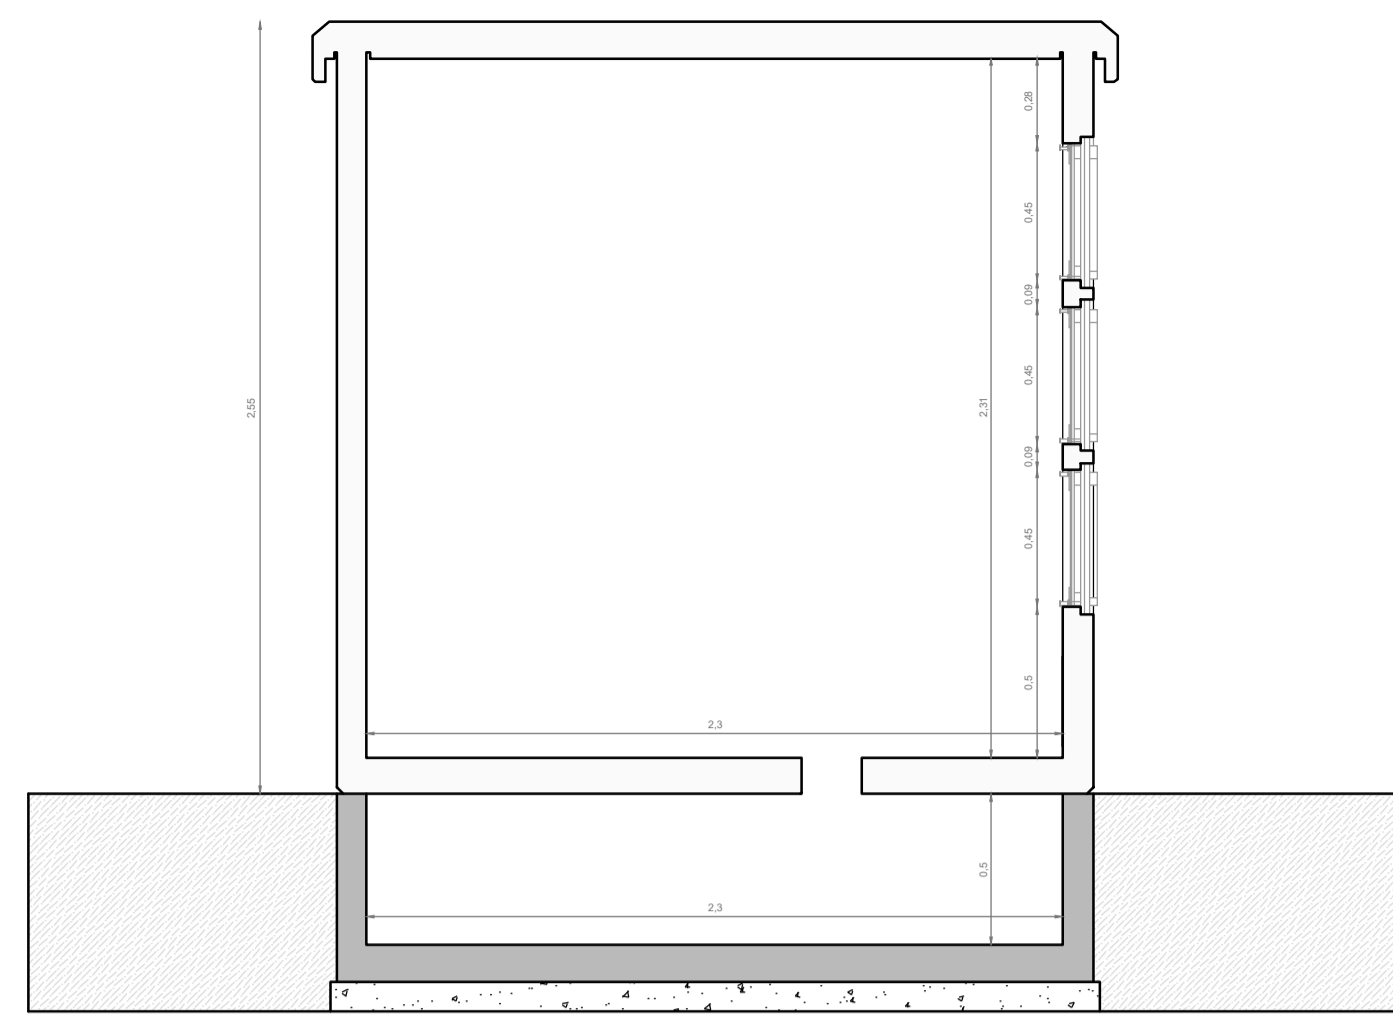




Sezione AA cabina parallelo BT tipo

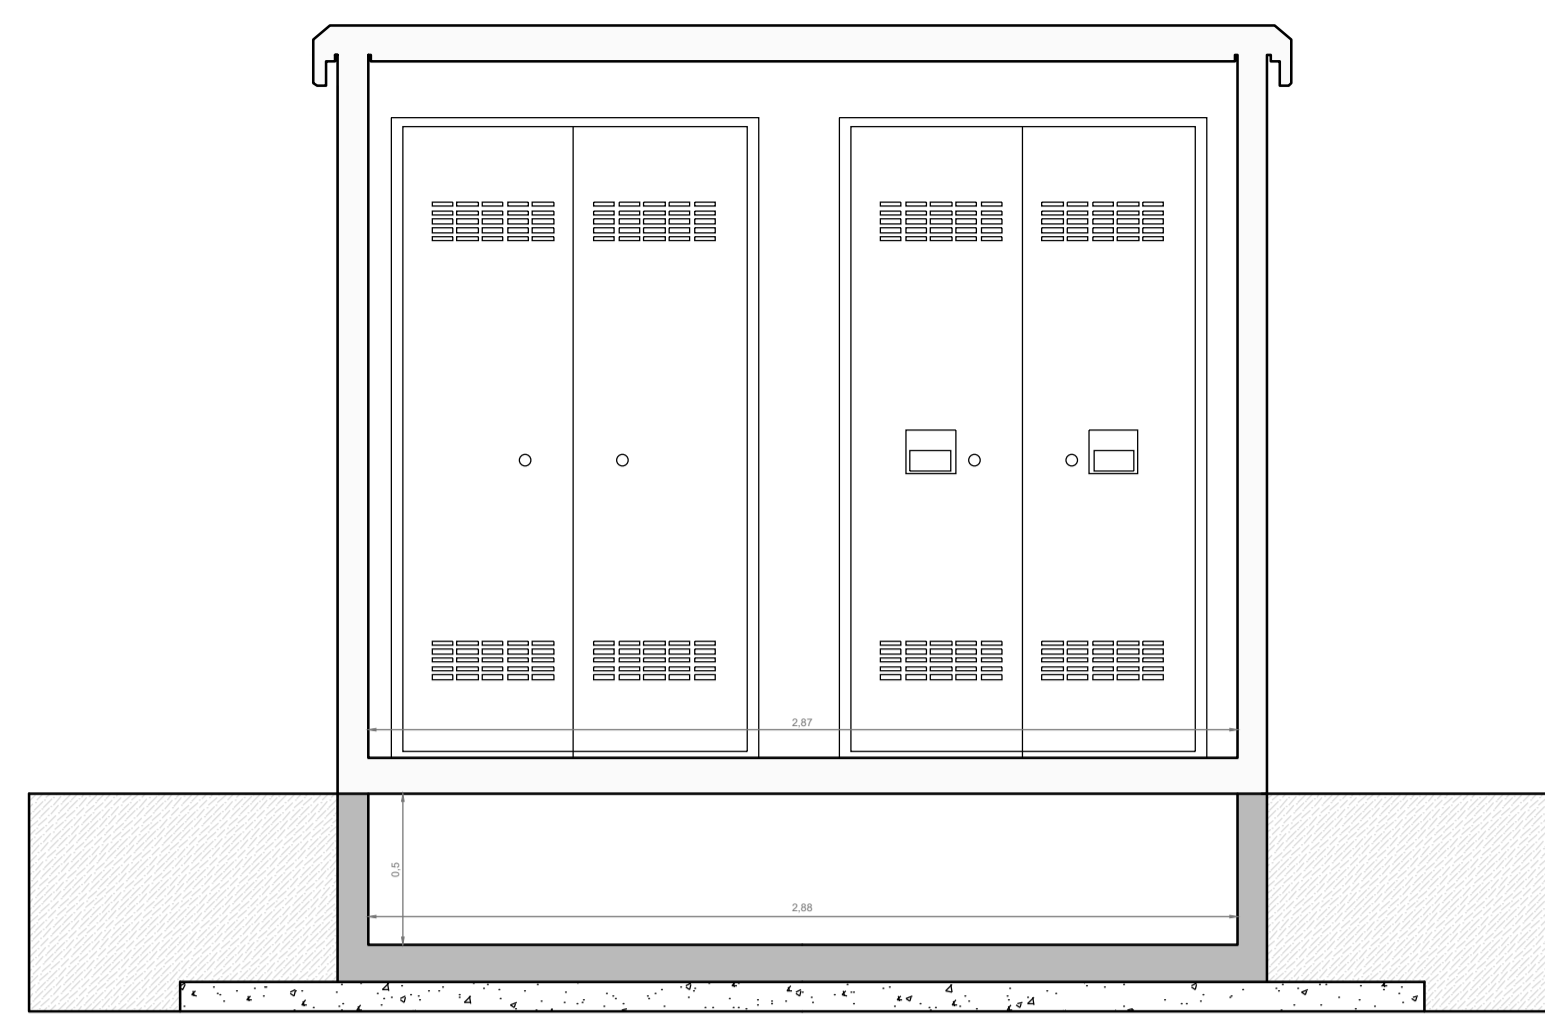


Sezione BB cabina parallelo BT tipo

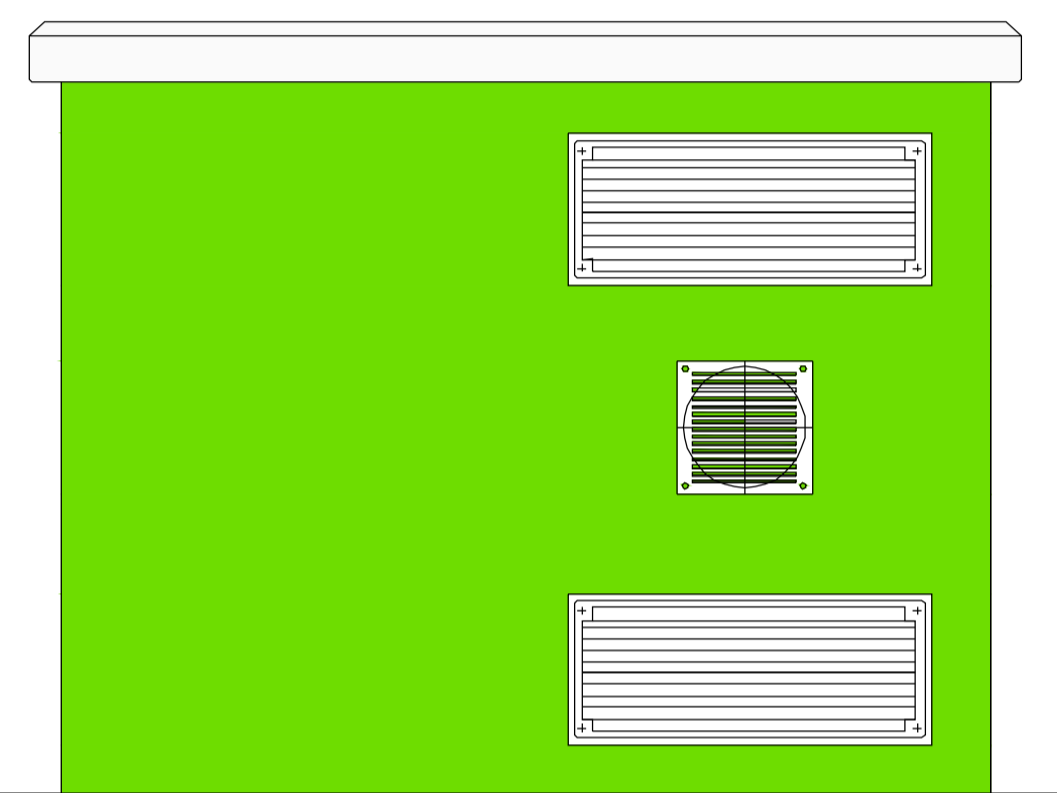


Prospetti cabina parallelo BT tipo

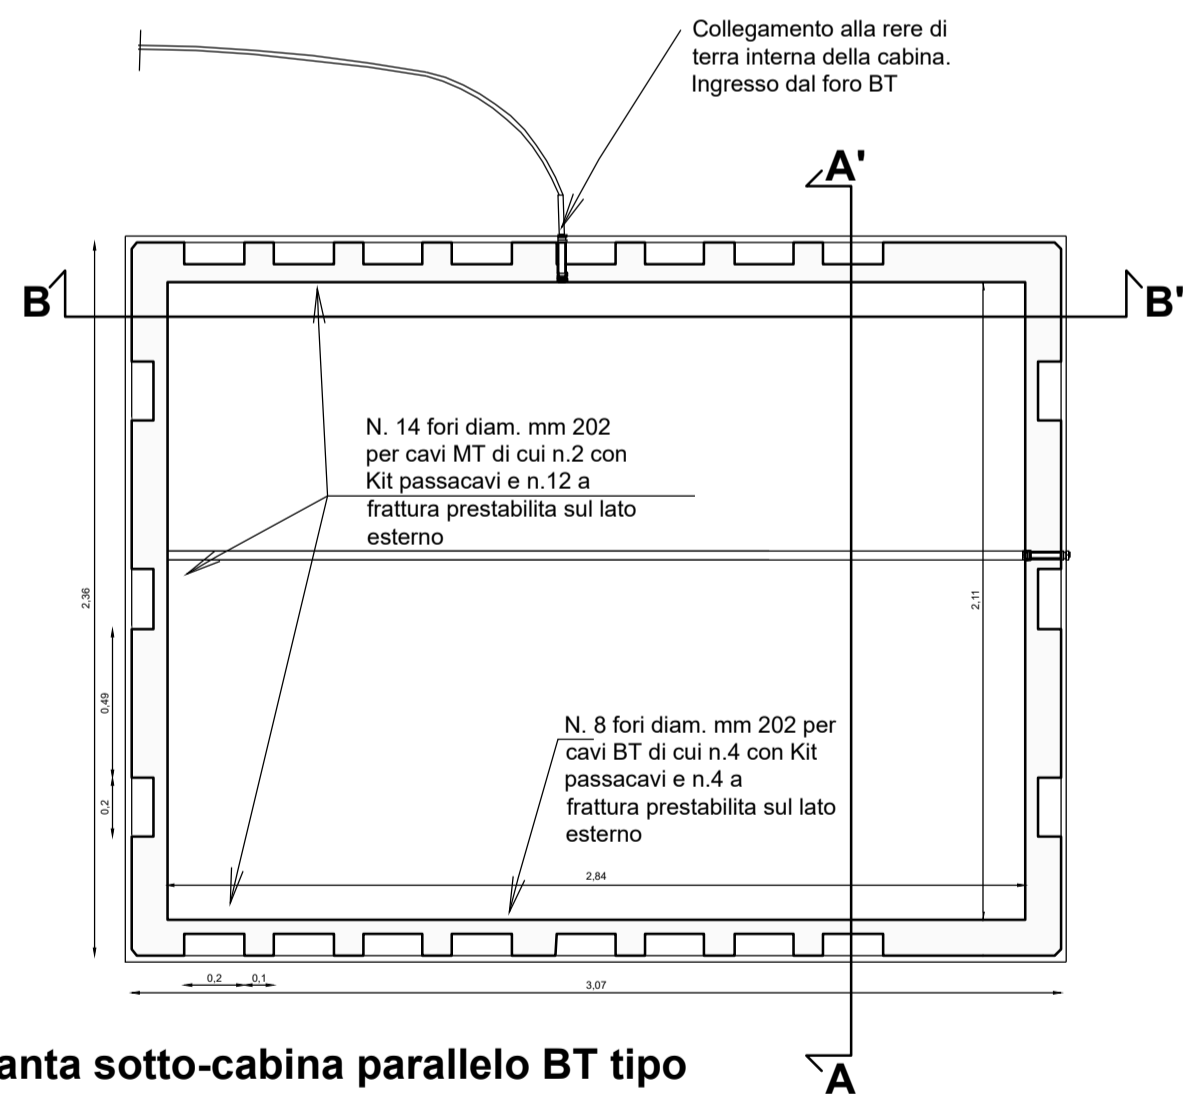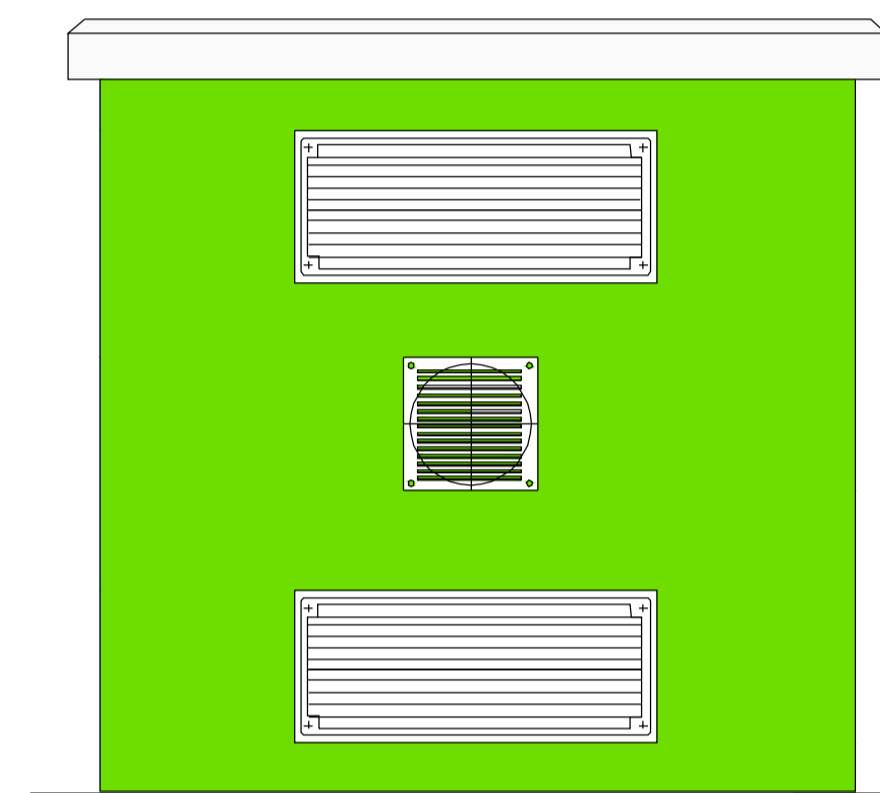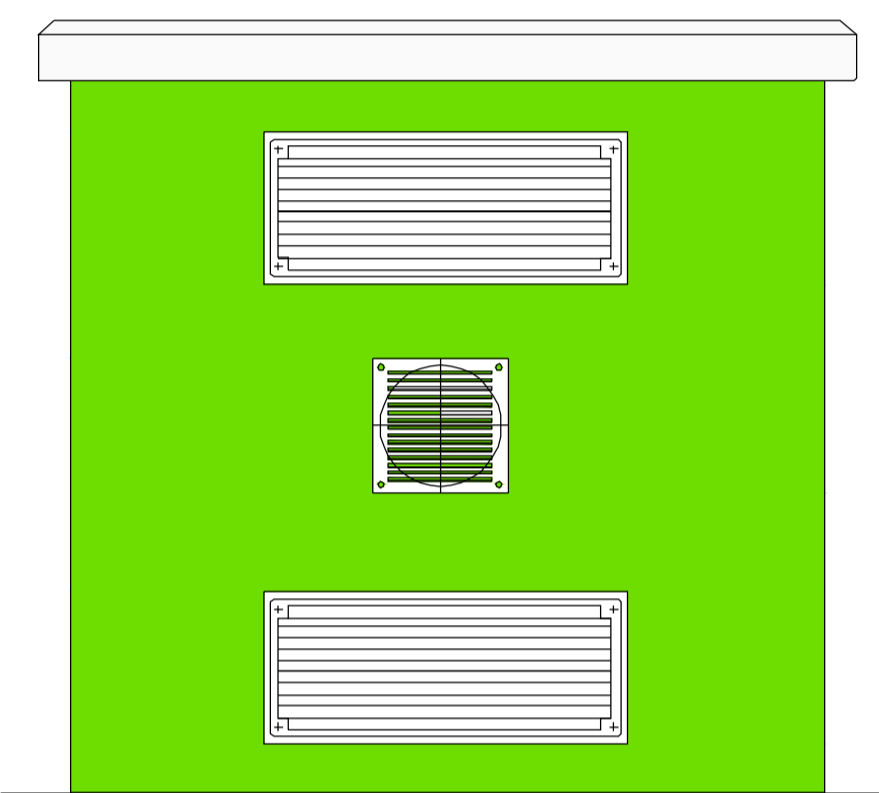


Pianta sotto-cabina parallelo BT tipo

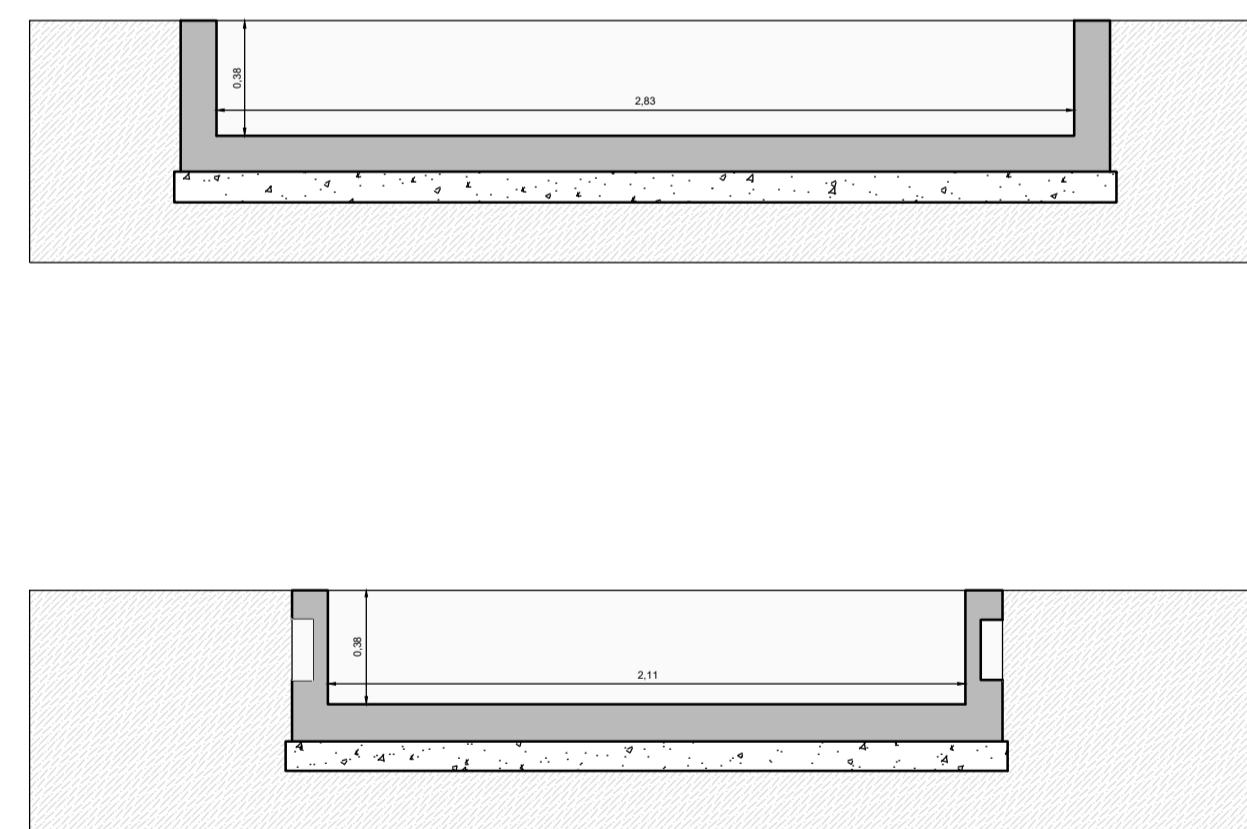


Sezione sotto-cabina parallelo BT tipo

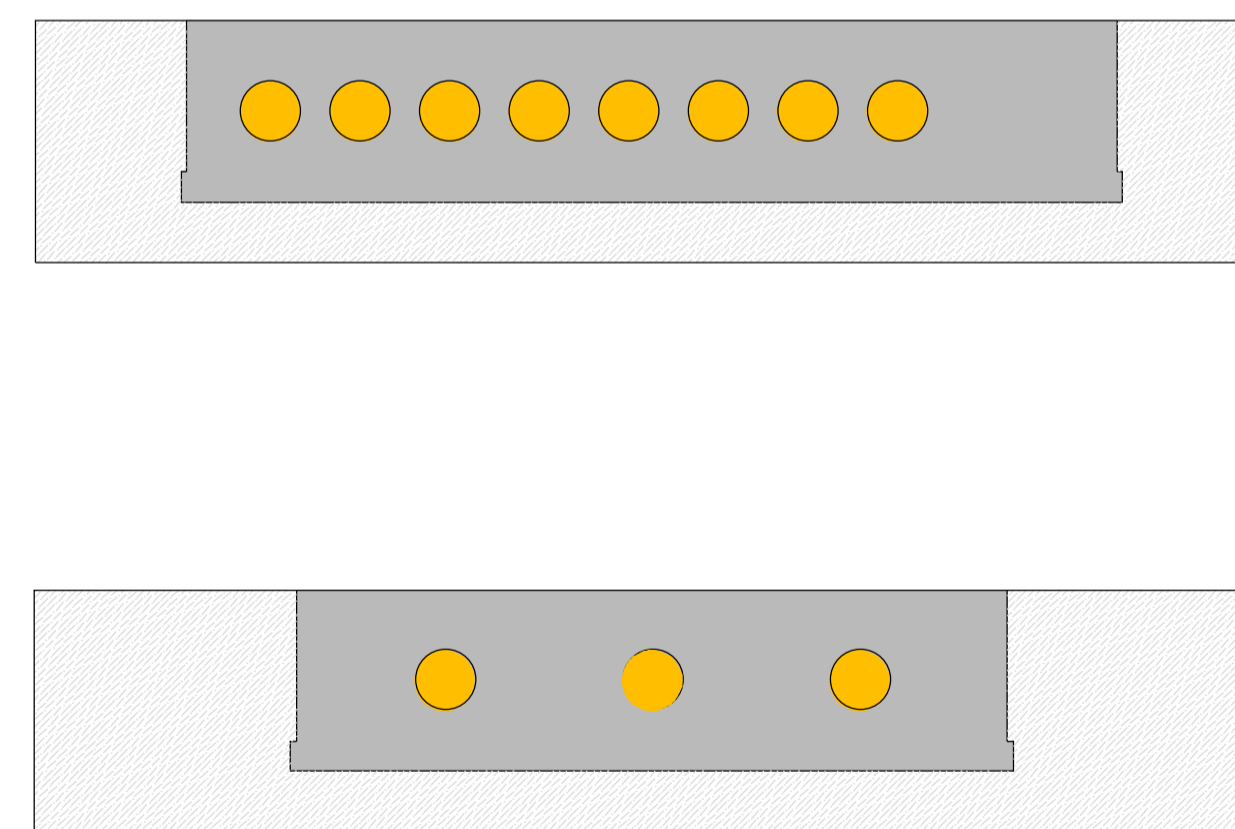

Prospetti sotto-cabina parallelo BT tipo

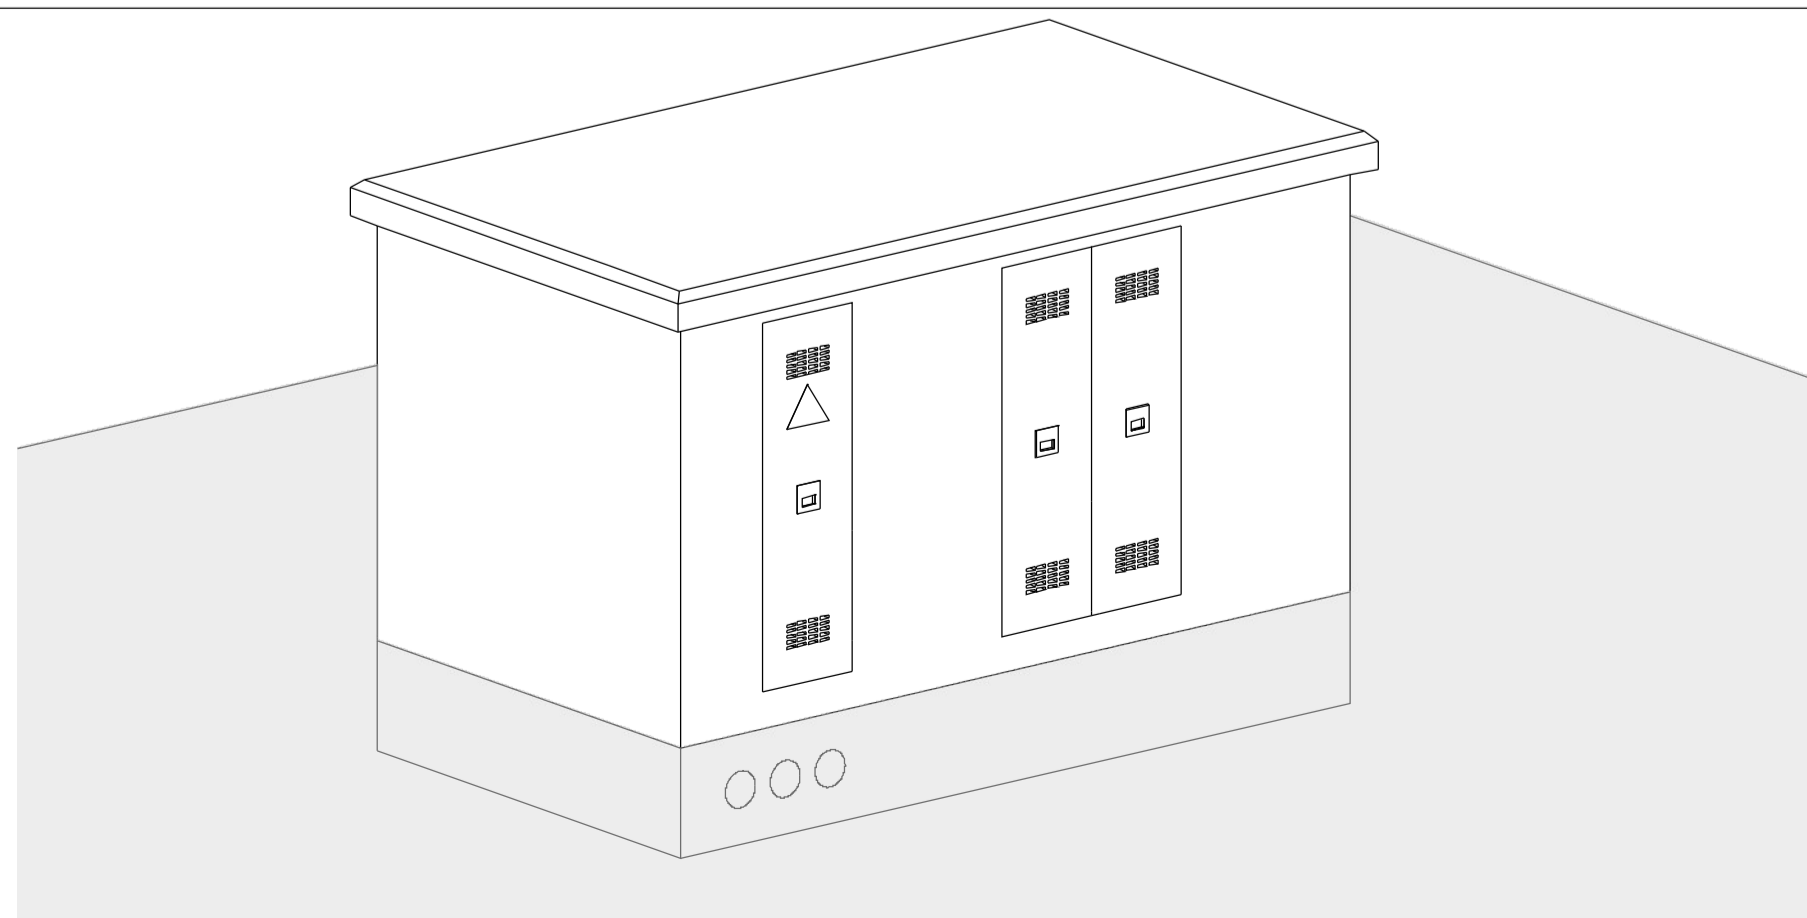


Assonometria cabina parallelo BT tipo

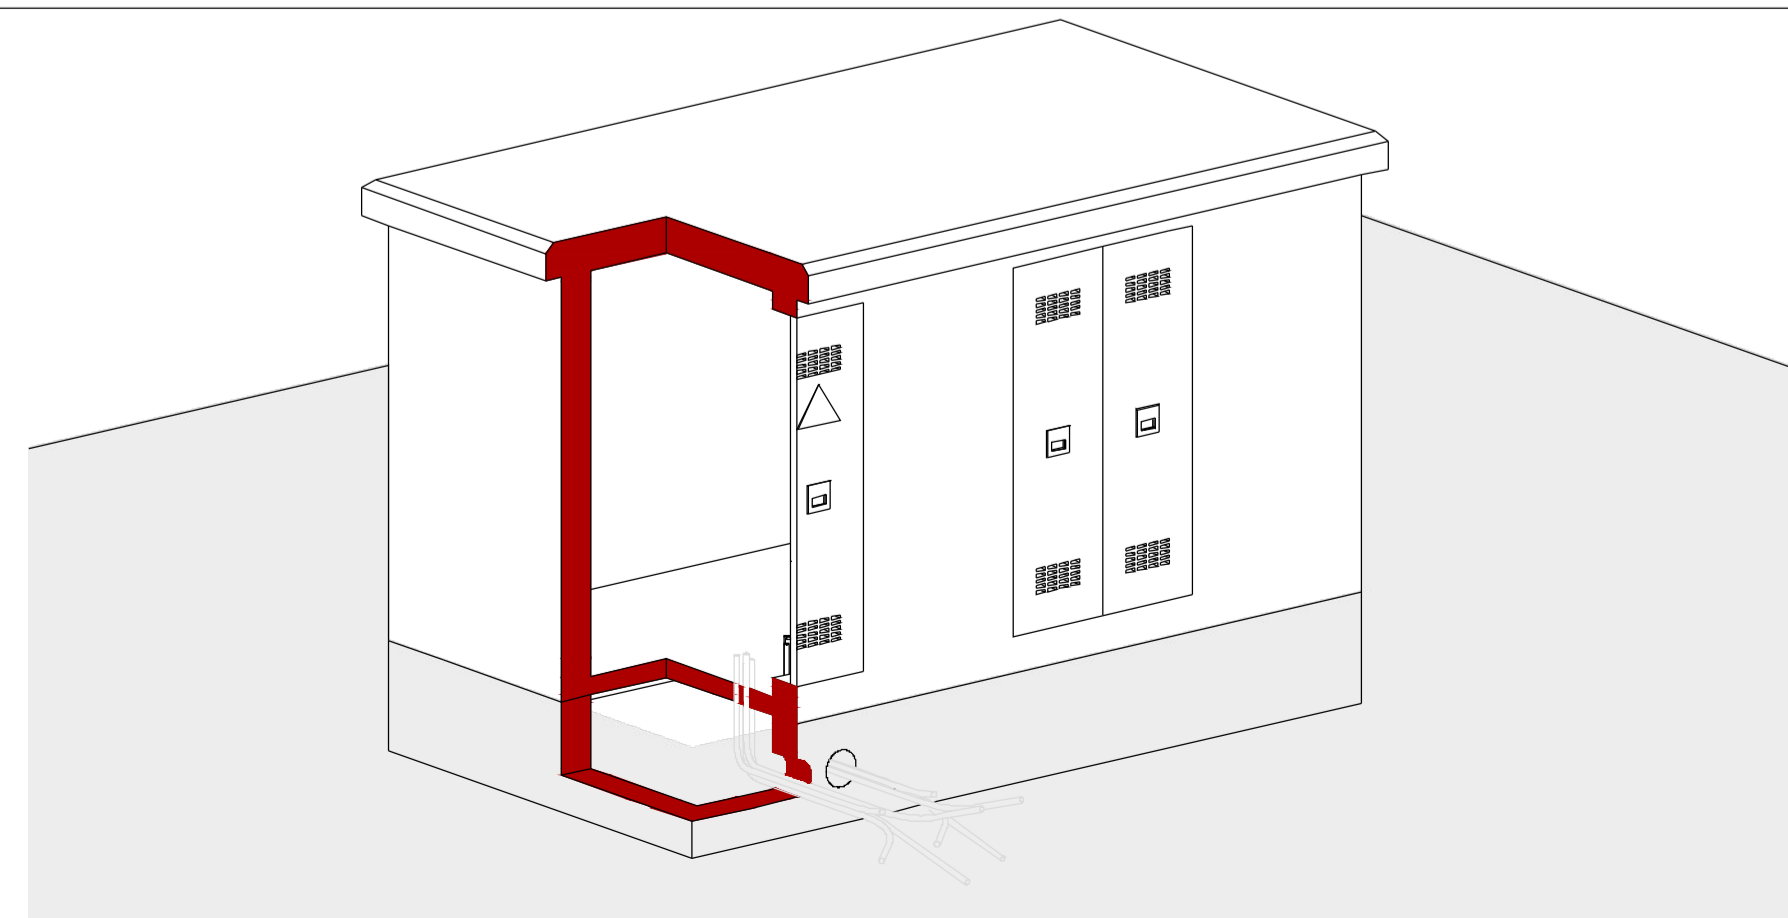

Spaccato assonometrico cabina parallelo BT tipo

Schema di montaggio

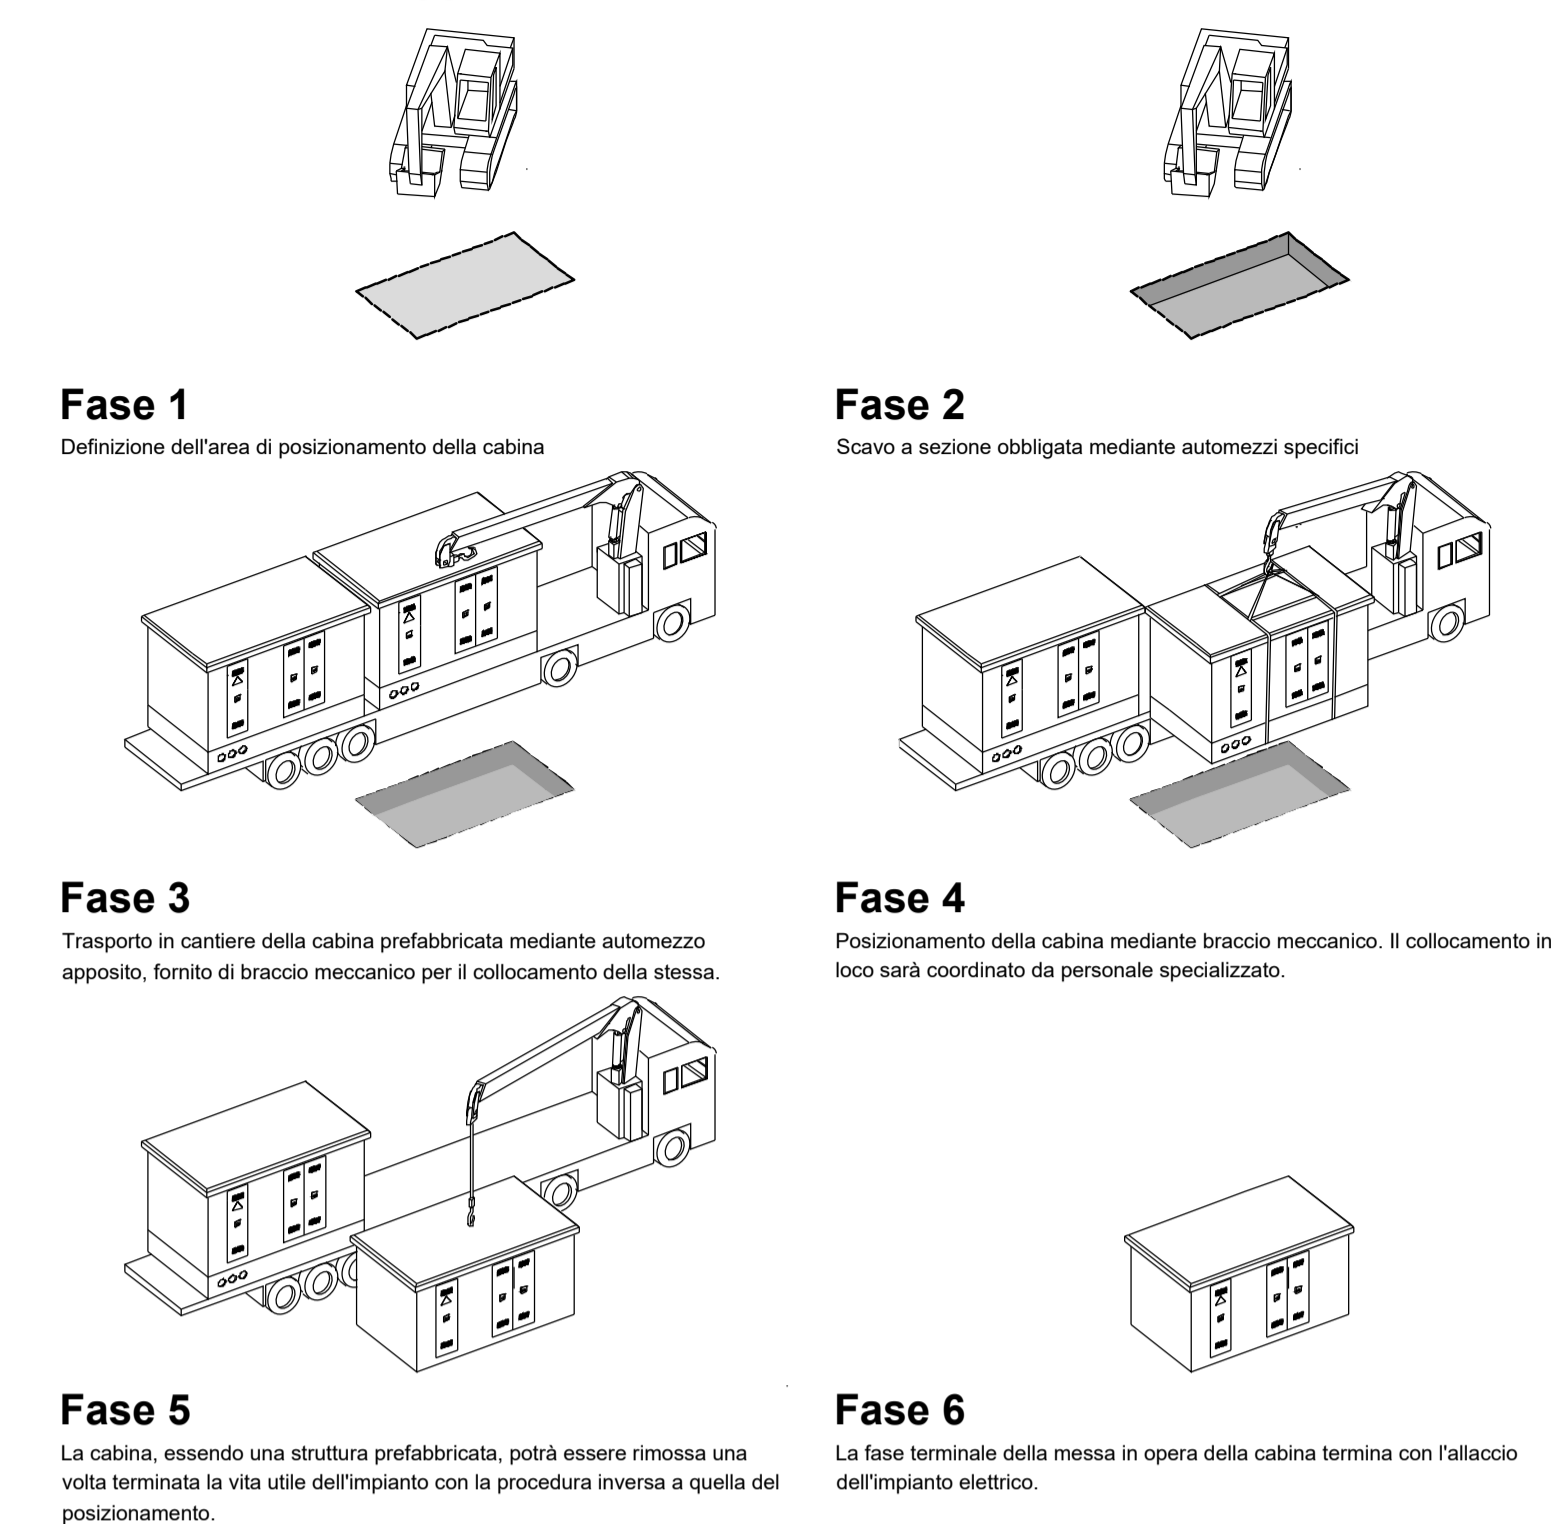

**Regione Sardegna**  
Provincia di Sassari  
Comune di Sassari

---

Oggetto: **Progetto di realizzazione di un impianto fotovoltaico da 80,88 MWp denominato AGRI-VOLTAICO MACCIADOSA**

---

Proponente

PACIFICO

PACIFICO CRISTALLO S.R.L.  
Piazza Walther Von Vogelweide N°8,  
39100, Bolzano, Italia,  
P.IVA 03087880211

---

Titolo elaborato:  
Particolare CABINE PARALLELO BT

Numero elaborato:  
**Tav. 16**

Orientamento

---

Tipo elaborato:  Di dettaglio  Di modifica tecnica

---

Codice elaborato:		Scala				
REV	DATA	Descrizione	Redatto	Verificato	Approvato	Autorizzato
0	30/07/2021	Prima emissione	Ing. P. Zarbo	Ing. P. Zarbo	Ing. P. Zarbo	Pacifico Cristallo srl
1						
2						
3						
4						

---

Logo Progettista e Denominazione commerciale

Pietro Ing. Zarbo  
Via Giovanni XXIII, 12  
02100 Agrigento  
p.iva: 02302580846

Timbro progettista

---

Visti