




Fascia di mitigazione (vedi TAV 18)

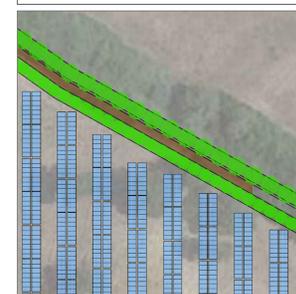


Cabine (vedi TAV 16)

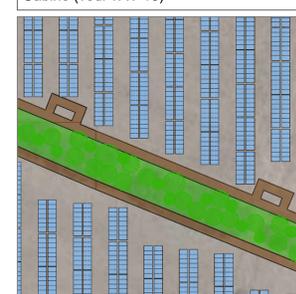


Fascia di rispetto strada (vedi TAV 14)

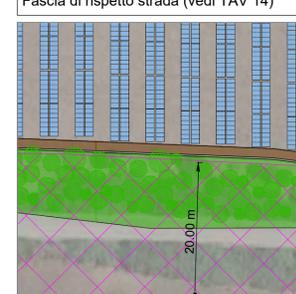


Viabilità interna (vedi TAV 14)

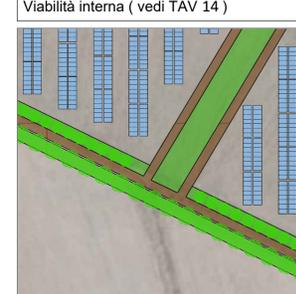

Moduli fotovoltaici (vedi TAV 13)

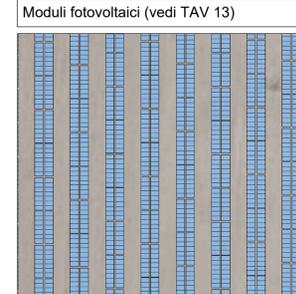


Nuova area verde

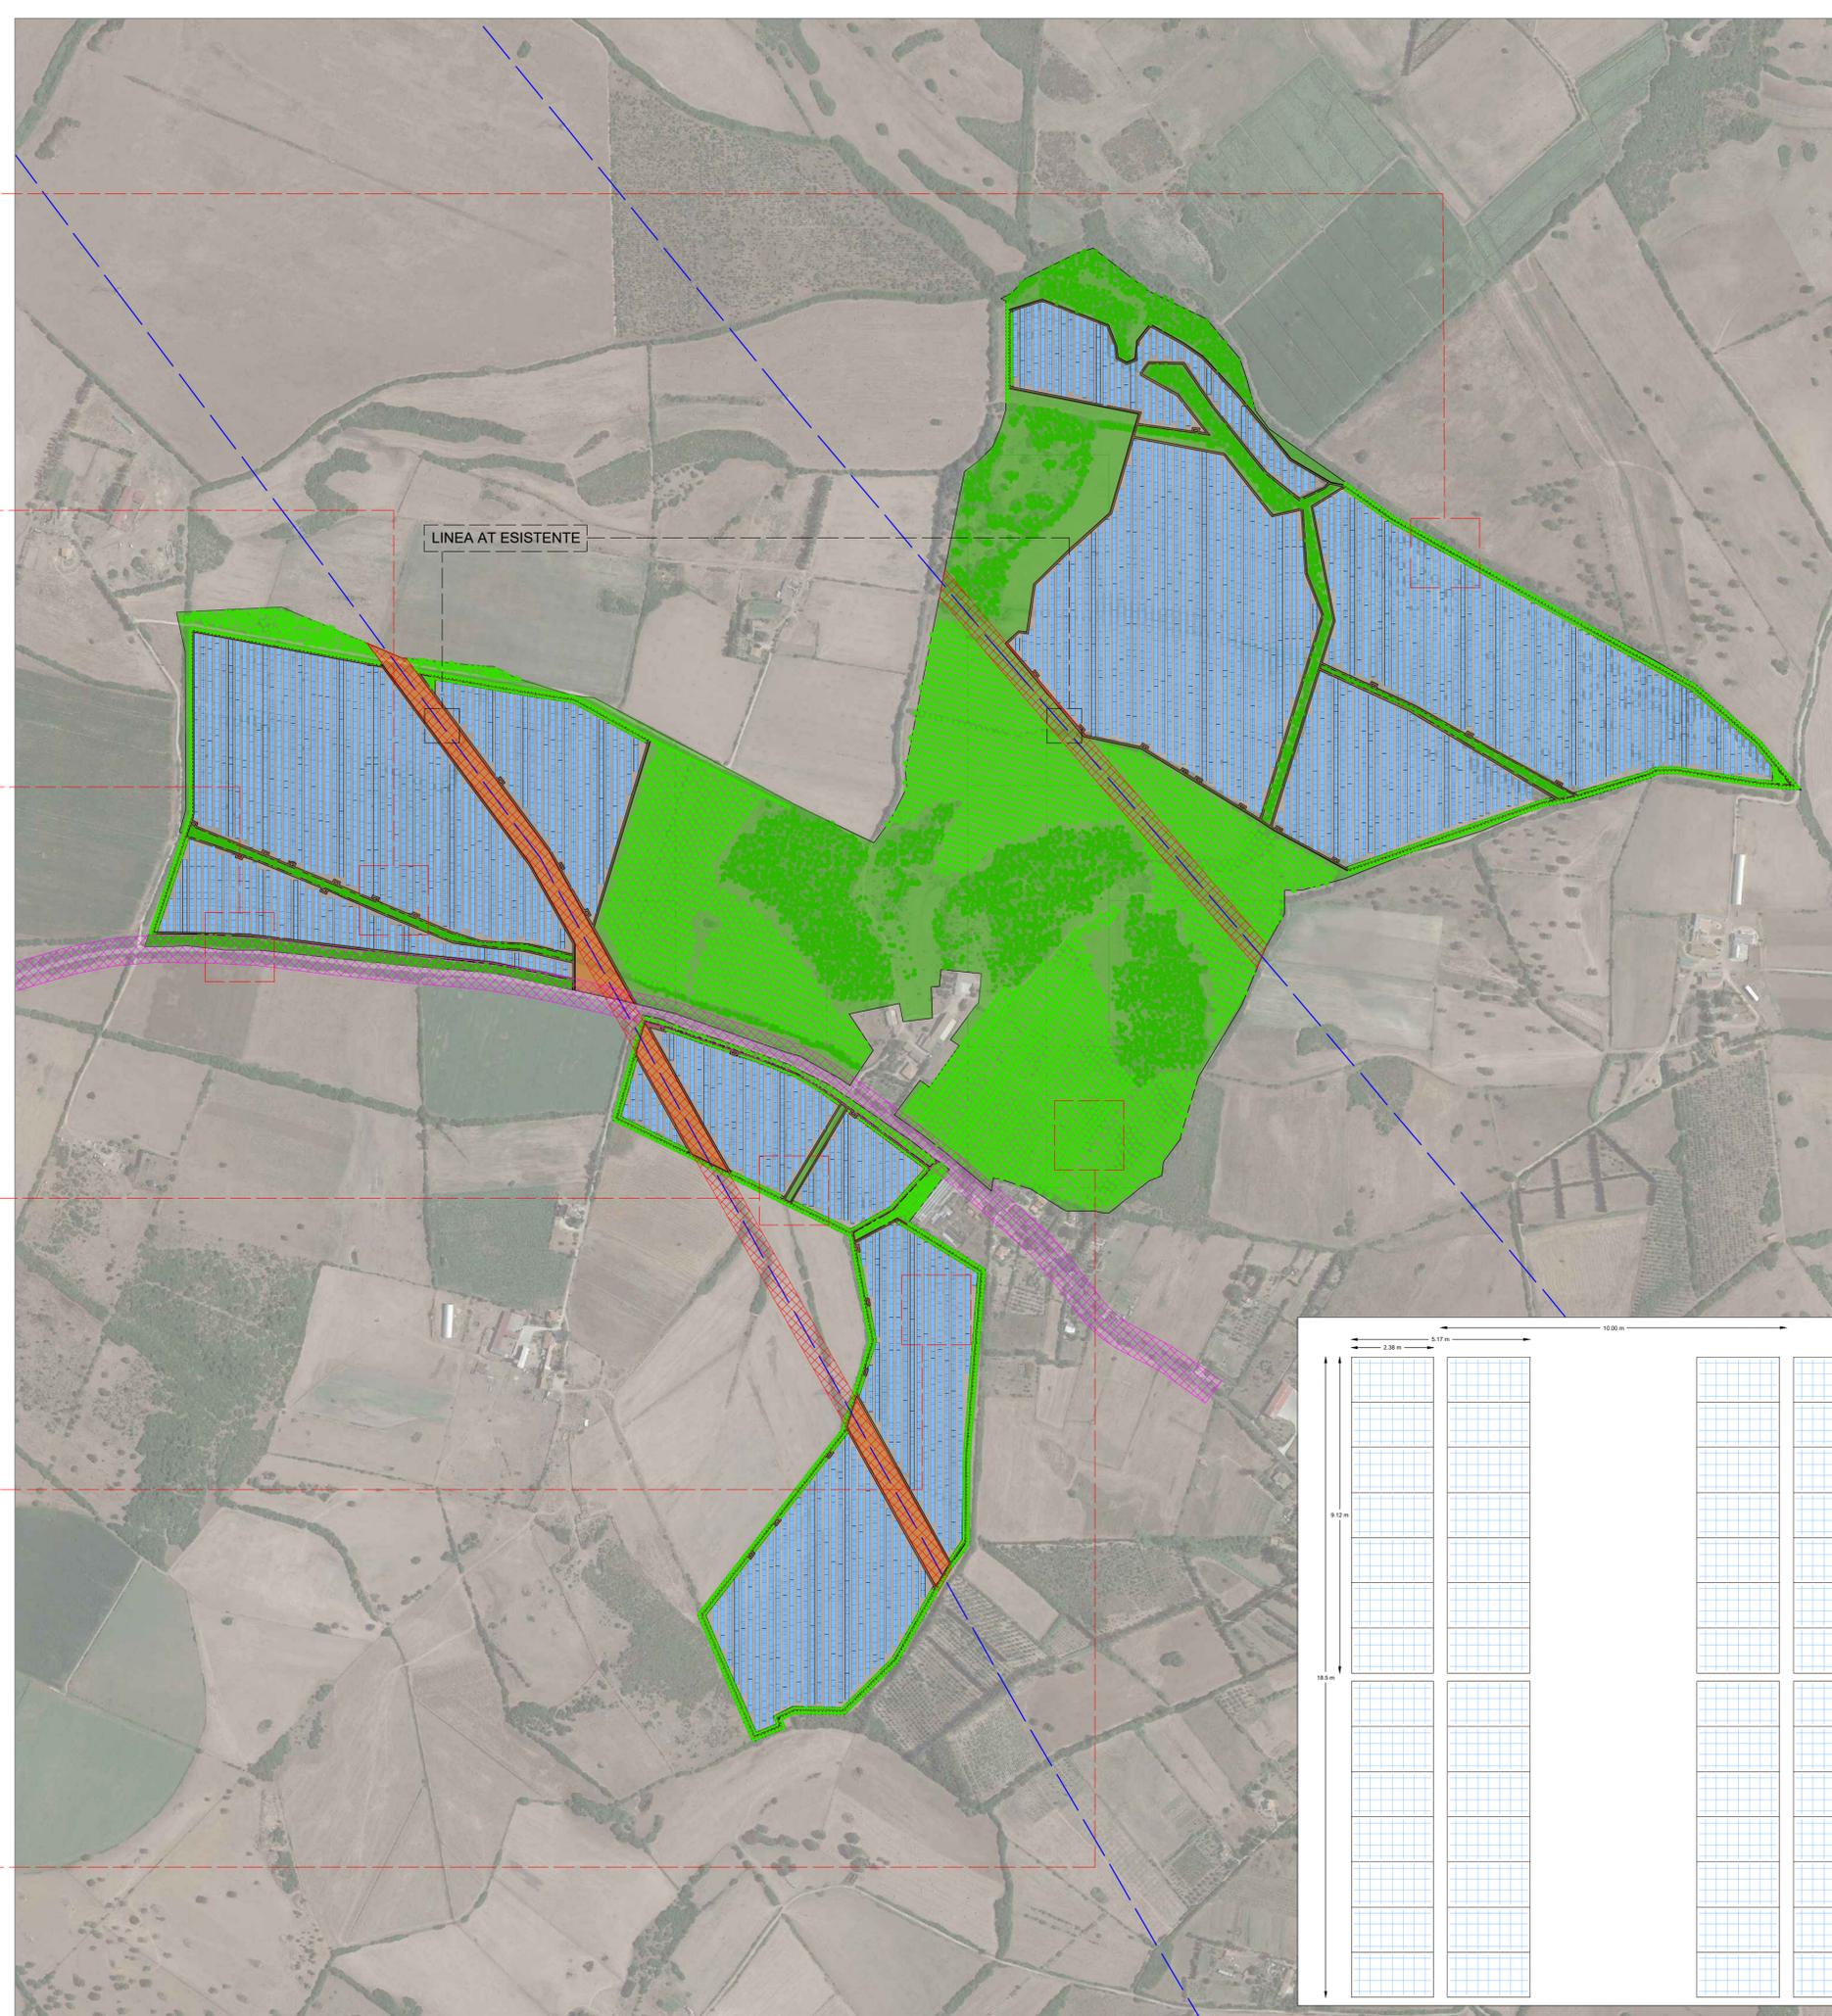

DATI IMPIANTO	
NOME IMPIANTO	AGRI-VOLTAICO MACCIADOSA
LOCALITA'	Sassari
PROVINCIA	Sassari
POTENZA IMPIANTO	80,88 MWp
MODULI	120.720 Da 0.670 kWp
SUP. CAPTANTE	368.318 mq
COORDINATE	Lat. 40° 44' 4.22" N ; Long. 8° 23' 45.97" E
QUOTA	72 s.l.m.
TIPOLOGIA	IMPIANTO FOTOVOLTAICO A INSEGUIMENTO MONOASSIALE
VIABILITA'	STRADA DI COLLEGAMENTO
AREA IMPIANTO	1.510.758 mq

Legenda	
	Fascia di mitigazione
	Viabilità interna
	Fascia di rispetto strada
	Fascia di rispetto linea AT esistente
	Cabina di campo
	Pannelli fotovoltaici
	Linea AT esistente

Legenda_Dettaglio aree	
Area totale	1.510.758 mq
Area verde	650.583 mq
Area viabilità	38.920 mq
Area ingombro pannelli	779.731 mq
Area ingombro pannelli	368.318 mq

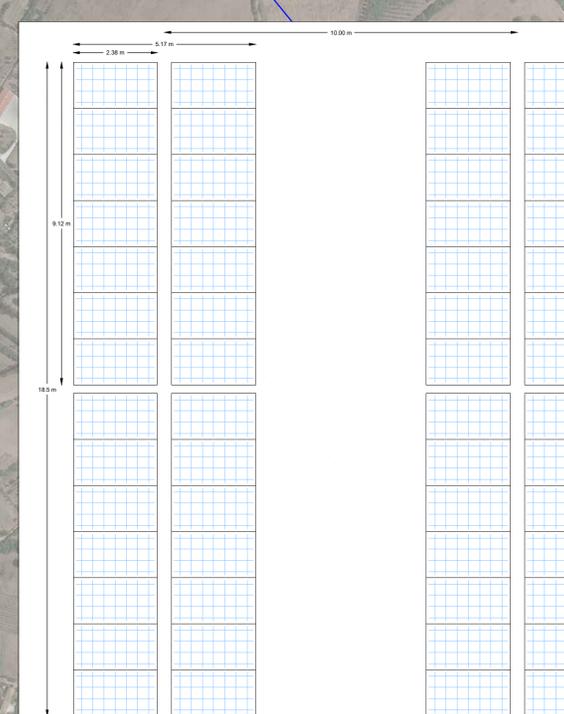



Regione Sardegna
Provincia di Sassari
Comune di Sassari

Oggetto: **Progetto di realizzazione di un impianto fotovoltaico da 80,88 MWp denominato AGRI-VOLTAICO MACCIADOSA**

Proponente: **PACIFICO**
PACIFICO CRISTALLO S.R.L.
Piazza Walther Von Vogelweide N°8,
39100, Bolzano, Italia,
P.IVA 03087880211

TITOLO ELABORATO: Particolare LAYOUT IMPIANTO
Numero elaborato: **Tav. 12**
Orientamento:

Tipo elaborato: Di dettaglio Di modifica tecnica

Codice elaborato: _____ Scala:

REV	DATA	Descrizione	Redatto	Verificato	Approvato	Autorizzato
0	30/07/2021	Prima emissione	Ing. P. Zarbo	Ing. P. Zarbo	Ing. P. Zarbo	Pacifico Cristallo srl
1						
2						
3						
4						

Logo Progettista e Denominazione commerciale:
Pietro Ing. Zarbo
Via Giovanni XXIII, 12
92100 Agrigento
p.iva: 02302580846

Timbro progettista: _____

Visti: _____