


**LEGENDA**


POS.	DESCRIZIONE APPARECCHIATURA	FONDAZIONE
1	TERMINALE CAVO	A0 - A1
2	SCARICATORE DI SOVRATENSIONE AT	A1
3	SCARICATORE DI SOVRATENSIONE AT	A1
4	TRASFORMATORE DI TENSIONE TV	A2
5	SEZIONATORE 170kV CON LAME DI TERRA	A3
6	INTERRUTTORE 170kV	A5
7	TRASFORMATORE DI CORRENTE TA 170kV	A4
8	ISOLATORE C8	A6
9	ISOLATORE D4	A12
10	TRASFORMATORE 150/30kV	A7
11	VASCA OLIO TRASFORMATORE	A11
12	SEZIONATORE NEUTRO TRASFORMATORE EST70-51,5	A8
13	SUPPORTO CAVI MT	A15

11.45  
48.73  
37.28

Pianta Sottostazione SSE

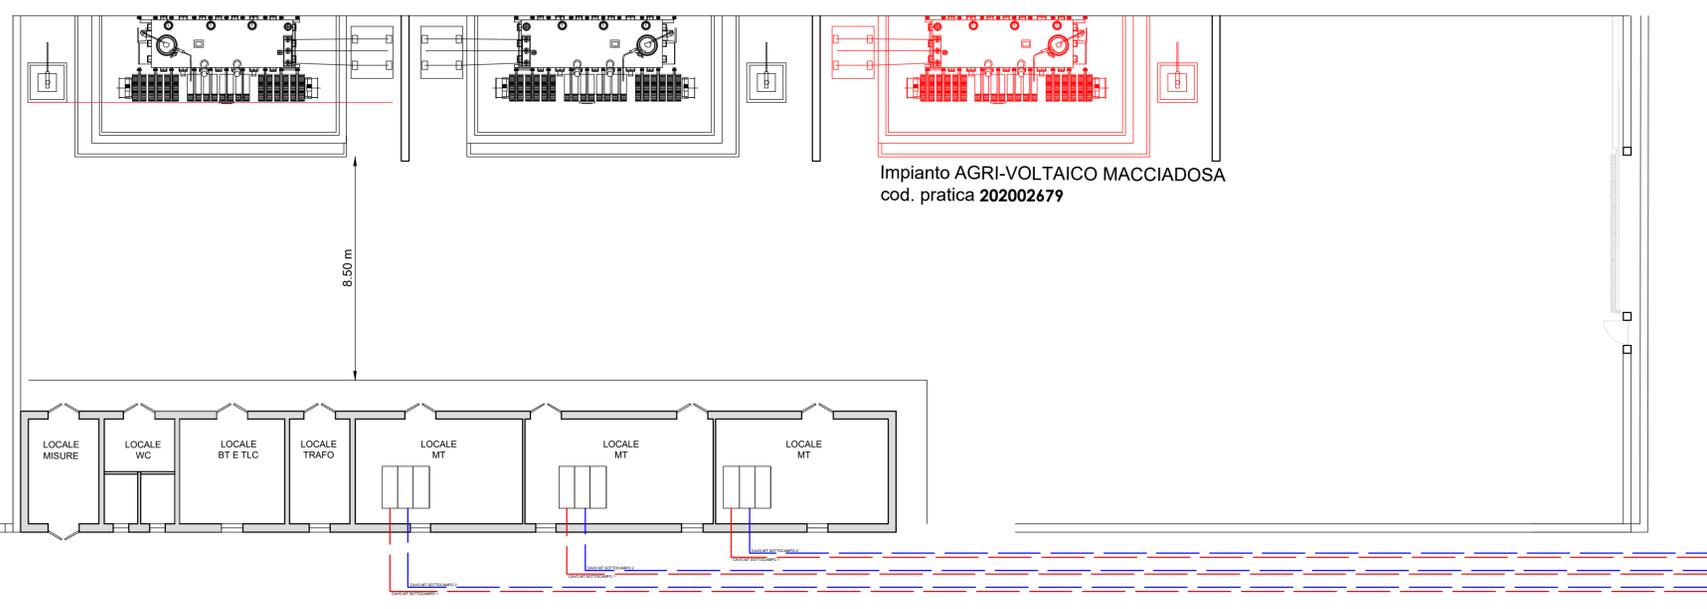

Particolare locale utente

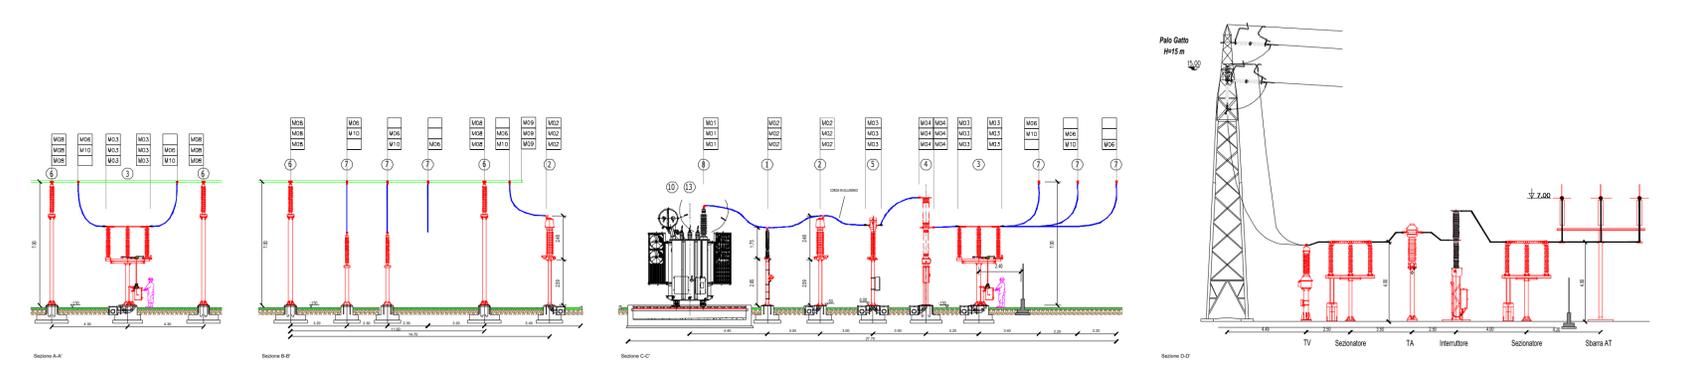



**Regione Sardegna**  
Provincia di Sassari  
Comune di Sassari

Oggetto: **Progetto di realizzazione di un impianto fotovoltaico da 80,88 MWp denominato AGRIVOLTAICO MACCIADOSA**

Proponente: **PACIFICO**  
PACIFICO CRISTALLO S.R.L.  
Piazza Walther Von Vogelweide N°8,  
39100, Bolzano, Italia,  
P.IVA 03087880211

Titolo elaborato: **Particolare STAZIONE UTENTE E SSE**      Numero elaborato: **Tav. 29**      Orientamento: 

Tipo elaborato:  Di dettaglio       Di modifica tecnica

REV	DATA	Descrizione	Redatto	Verificato	Approvato	Autorizzato
0	30/07/2021	Prima emissione	Ing. P. Zarbo	Ing. P. Zarbo	Ing. P. Zarbo	Pacifico Cristallo srl
1						
2						
3						
4						

Logo Progettista e Denominazione commerciale: **ZARBOENGINEERING**      Timbro progettista: 

Visti: