


DATI DI TRACCIAMENTO

NV03 V1	NV03 V2
Xv=2307678.1851	Xv=2307655.6268
Yv=4642531.7594	Yv=4642661.8486
Alla=164.1753	Alla=74.8637
Az1=N51.420276E	Az1=N50.046559W
Az2=N69.259128E	
Xm=2307612.664	Xm=2307657.358
Ym=4642598.707	Ym=4642644.009
Tl=6.010	Tl=6.010
Tk=3.009	Tk=3.009
L=19.000	L=19.000
A1=15.000	A1=15.000
Xc=2307654.1913	Xc=2307656.6568
Yc=4642531.5811	Yc=4642659.7886
Rc=25.000	Rc=25.000
Tc=75.924	Tc=12.803
Sv=53.626	Sv=23.865
Lc=47.492	Lc=22.792
Xcd=2307660.671	Xcd=2307672.202
Ycd=4642610.248	Ycd=4642667.925
Tl=6.010	Tl=6.010
Tk=3.009	Tk=3.009
L=19.000	L=19.000
A2=15.000	A2=15.000

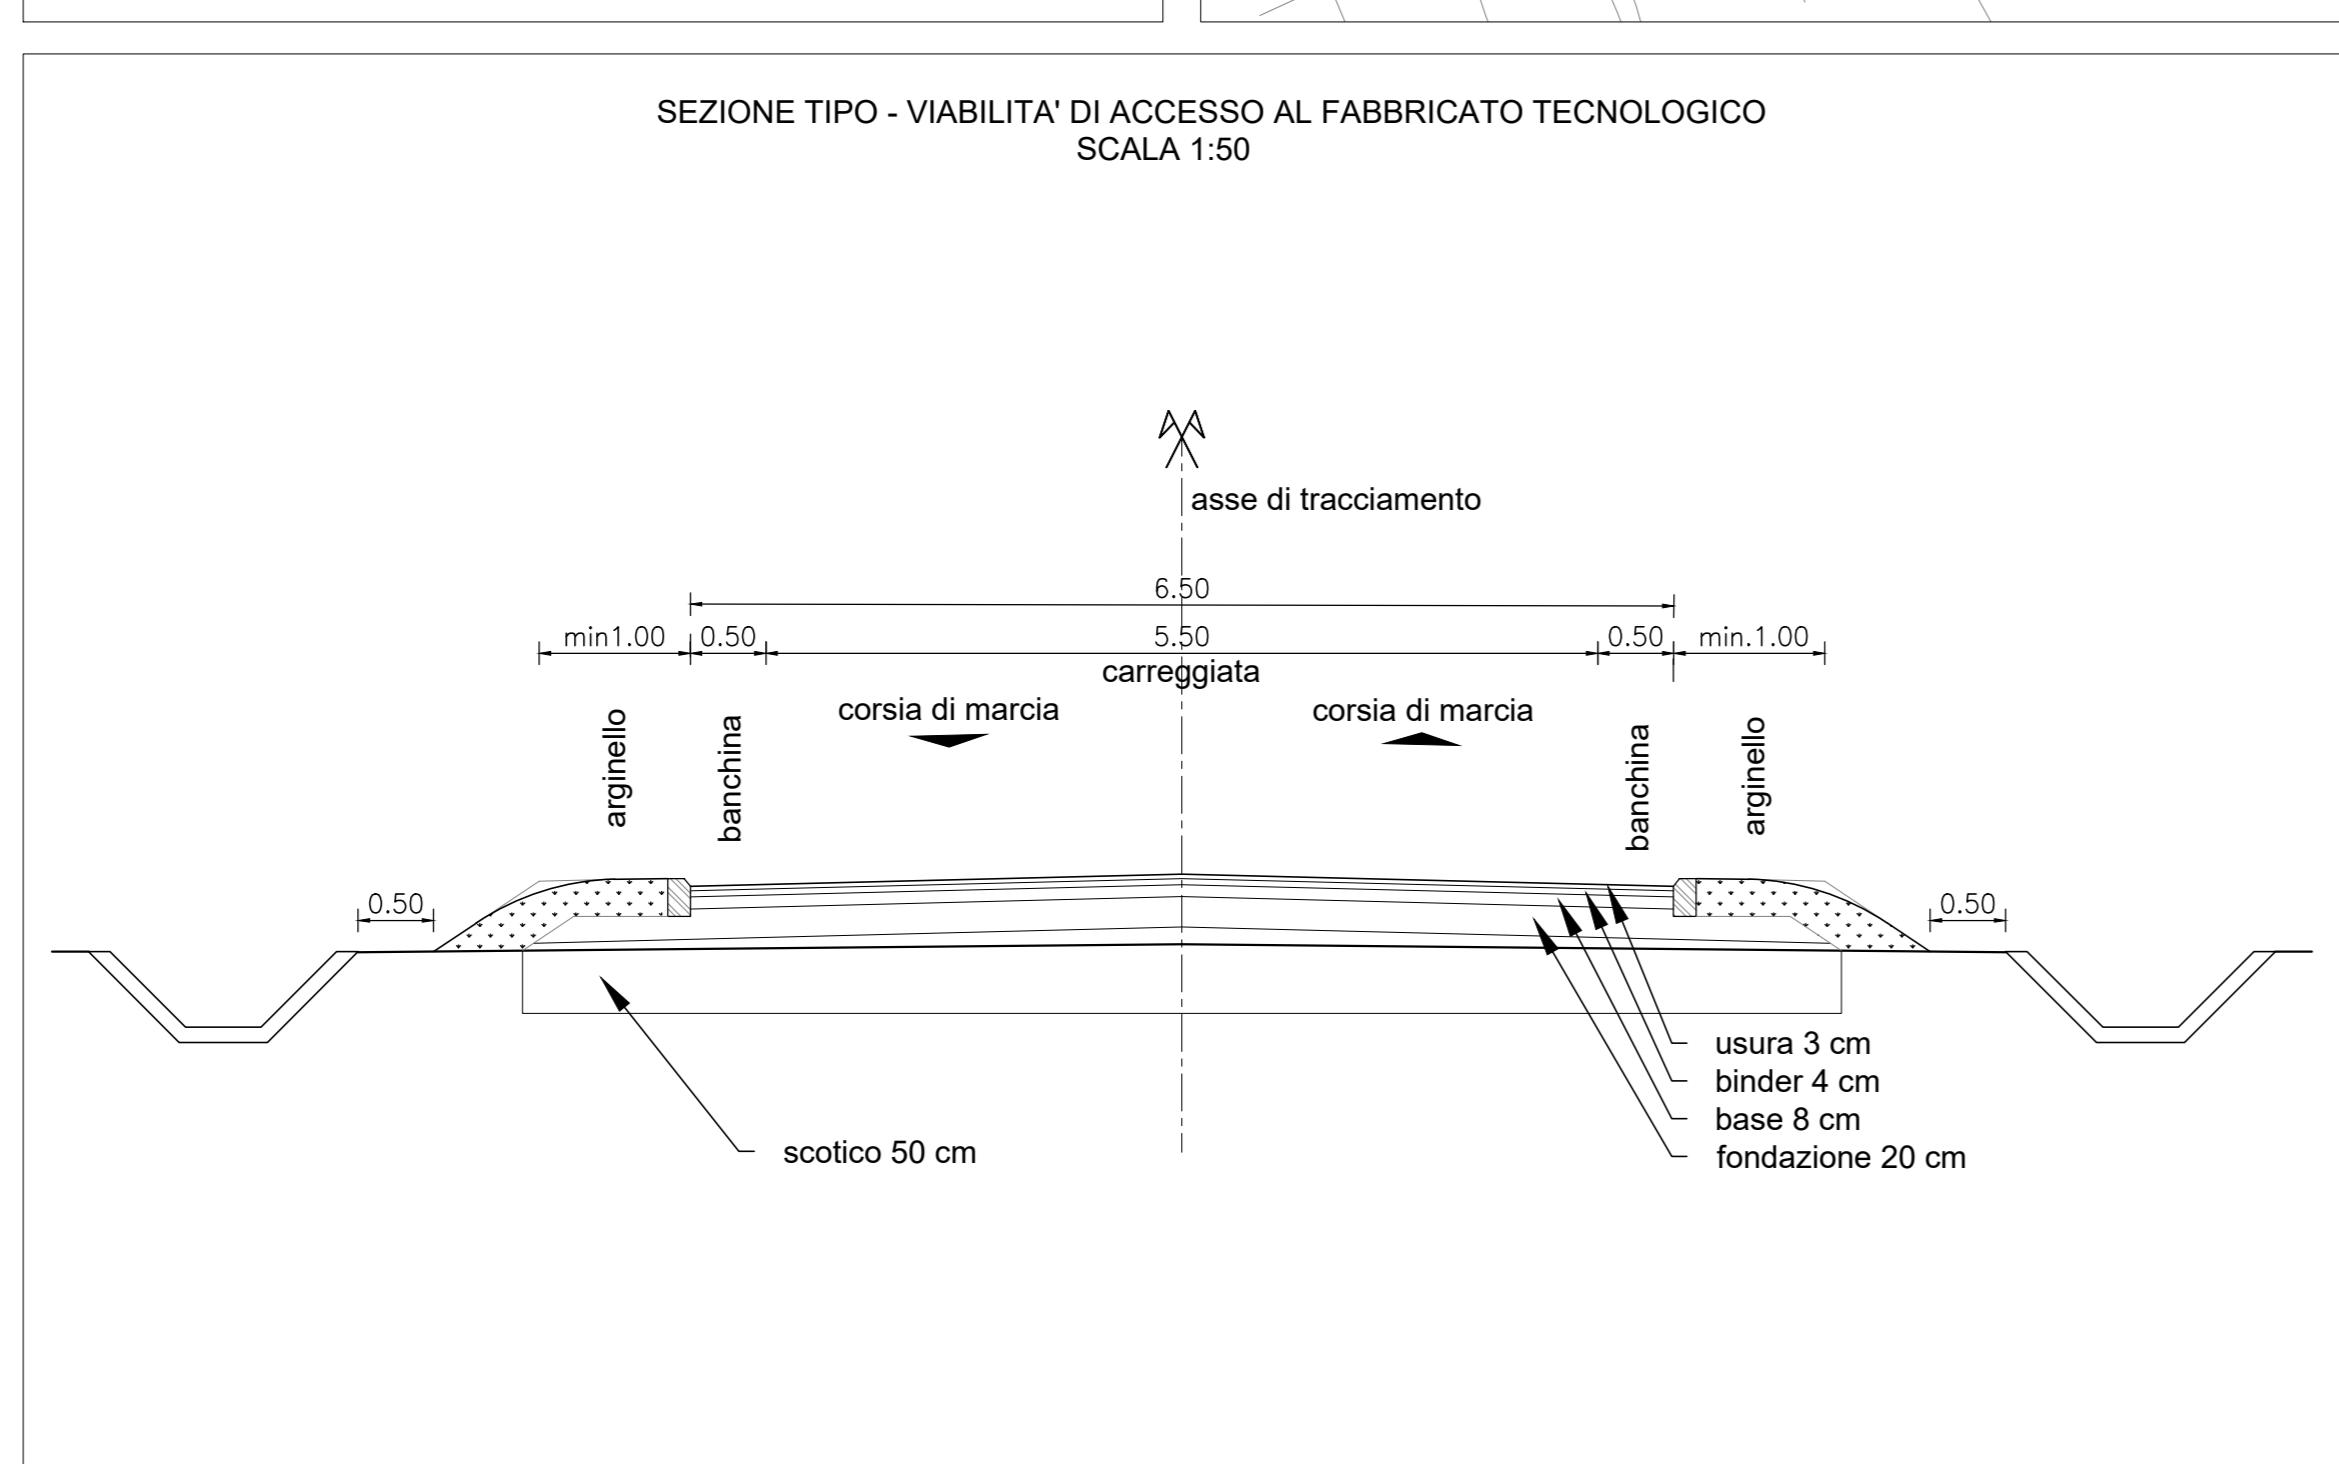

65.8

COMMITTENTE: **RFI**
RETE FERROVIARIA ITALIANA
GRUPPO FERROVIE DELLO STATO ITALIANE

PROGETTAZIONE: **ITALFERR**
GRUPPO FERROVIE DELLO STATO ITALIANE

DIREZIONE TECNICA
U.O. PROGETTAZIONE LINEE, NODI E ARMAMENTO
PROGETTO DI FATTIBILITA' TECNICO ECONOMICA DI 2° FASE

NPP 0258 - GRONDA MERCI DI ROMA CINTURA NORD
TRATTA: VALLE AURELIA - VIGNA CLARA

VIABILITA'
NV03 - ACCESSO DI SERVIZIO CABINA TE VALLE AURELIA

Revis.	Descrizione	Redatto	Data	Verificato	Data	Approvato	Data	Autorezzato/Data
A	EMISSIONE ESECUTIVA	L. SPINELLI	FEBBRAIO 2022	M. PUGLISI	FEBBRAIO 2022	1. PIAZZOLINI	FEBBRAIO 2022	V. COMPAGNON FEBBRAIO 2022

COMMESSA LOTTO FASE ENTE OPERA/DISCIPLINA PROG. REV.
NR4E 11 R 13 LZ 11F0005 001 A

SCALA: VARIE

File: NR4E11R13LZ11F000501A.DWG n. Elab.: