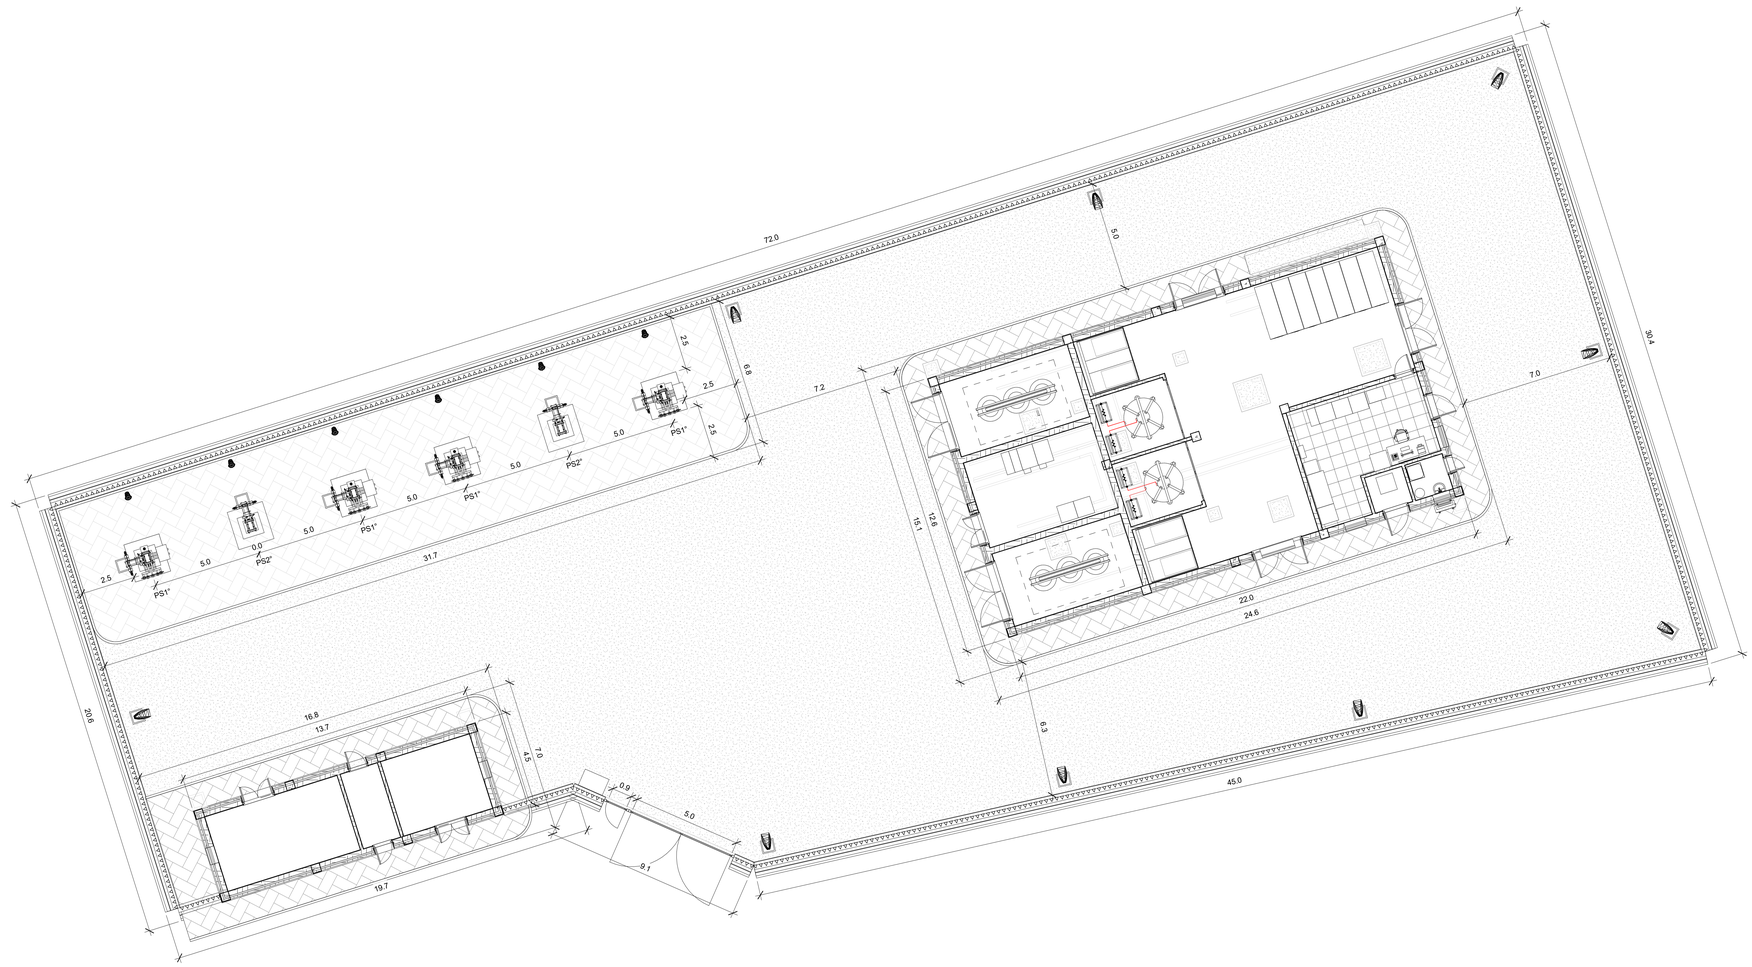


1 Disposizione apparecchiature (Layout)

1 : 100

| LEGENDA | |
|---|---|
| PS1° | Palo sezionatore 1° fila |
| PS2° | Palo sezionatore 2° fila |
| Trafo Isol. | Trasformatore di isolamento |
| | Palina in vetroresina H = 5 m (fuori terra) |
| | Corpo illuminante di tipo stradale LED 154W |
| | Proiettore IP65 - Ottica simmetrica - Lampada LED 58W - Installazione su recinzione |

Note.
- La quota di piazzale (+0.00) è pari a +25 m s.l.m.
- Le quote sono espresse in metri se non espressamente indicato

COMMITTENTE:

RFI RETE FERROVIARIA ITALIANA
GRUPPO FERROVIE DELLO STATO ITALIANE

PROGETTAZIONE:

ITALFERR
GRUPPO FERROVIE DELLO STATO ITALIANE

**DIREZIONE TECNICA**

S. O. ENERGIA E TRAZIONE ELETTRICA

PROGETTO DI FATTIBILITA' TECNICO ECONOMICA DI 2^ FASE

**NPP 0258 - GRONDA MERCI DI ROMA**

**GRONDA MERCI DI ROMA CINTURA NORD**

**ELABORATO:**

SSE VIGNA CLARA

Piazzale SSE Vigna Clara - Disposizione apparecchiature (Layout)

**SCALA:** 1:100

| COMMESSA | LOTTO | FASE | ENTE | TIPO DOC. | OPERA/DISCIPLINA | PROGR. | REV. |
|---|---|---|---|---|---|---|---|
| NR4E | 11 | R | 18 | PA | SE1200 | 001 | A |

| Revis. | Descrizione | Redatto | Data | Verificato | Data | Approvato | Data | Autorizzato |
|---|---|---|---|---|---|---|---|---|
| A | Emissione Definitiva | M.Brandimarte | Lug. 2021 | N. Carones | Lug. 2021 | T. Pasetti | Lug. 2021 | G. Guidi Barbieri |

File: NR4E-11-R-18-PA-SE1200-001-A.rvt